



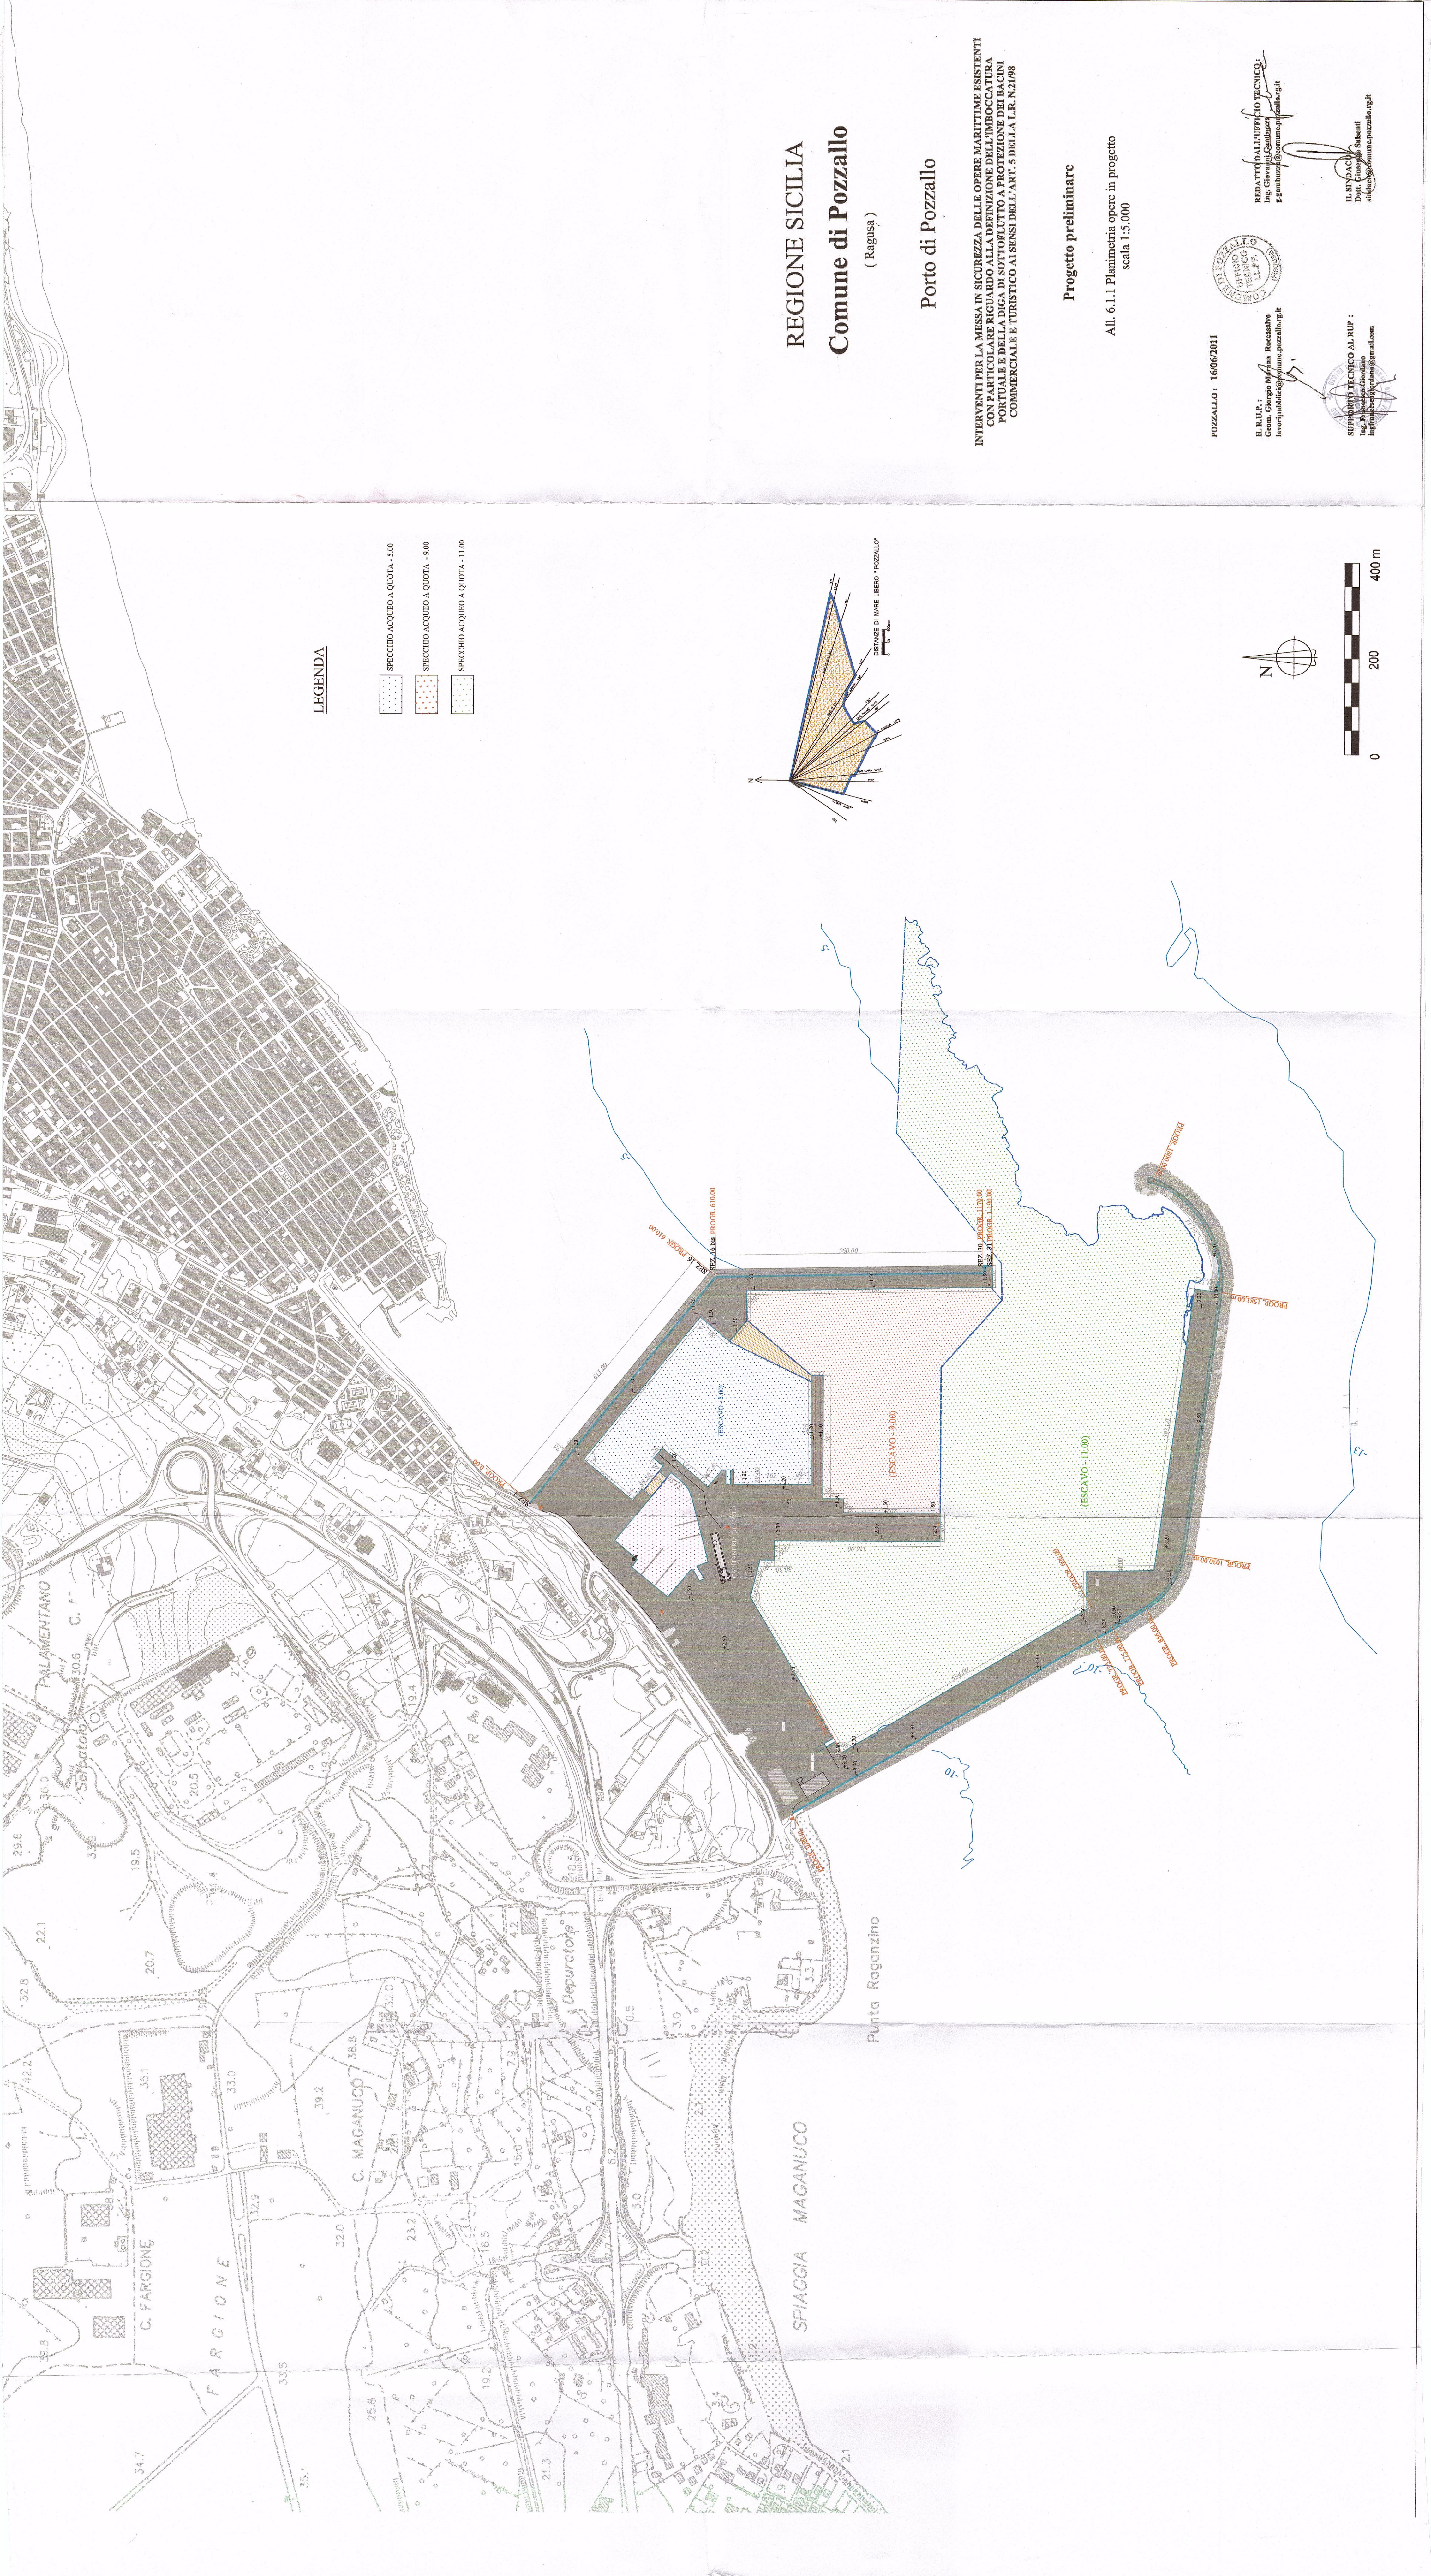

LEGENDA

- SPECCHIO ACQUEO A QUOTA - 5.00
- SPECCHIO ACQUEO A QUOTA - 9.00
- SPECCHIO ACQUEO A QUOTA - 11.00

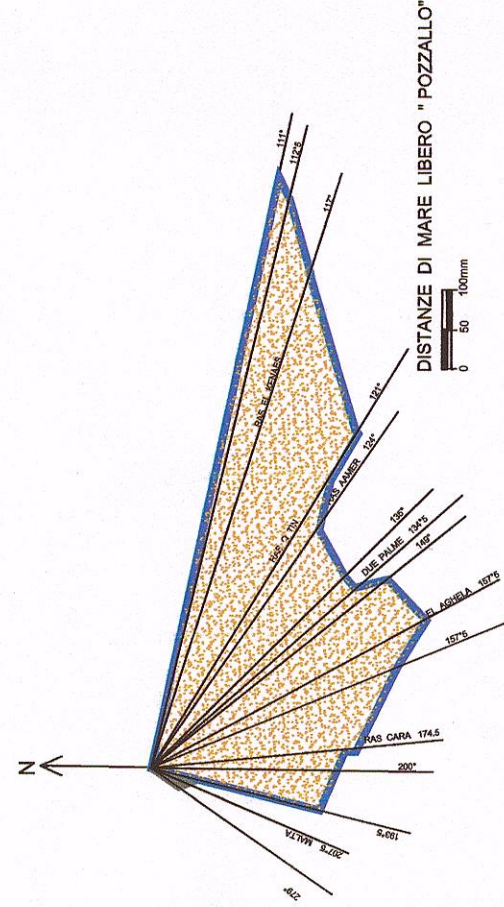

SPIAGGIA MAGANUCO

Punta Raganzino

REGIONE SICILIA

Comune di Pozzallo


( Ragusa )

Porto di Pozzallo

Progetto preliminare

All. 6.1.1 Planimetria opere in progetto  
scala 1:5.000

POZZALLO : 16/06/2011

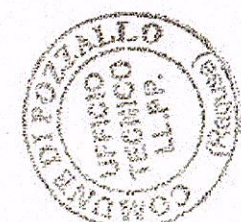

IL R.U.P. :  
Geom. Giorgio Nofala Roccasalvo  
lavoripubblici@comune.pozzallo.rg.it

REDATTO DAL TECNICO TECNICO:  
Ing. Giovanni Gamburra  
g.gamburra@comune.pozzallo.rg.it

SUPPLEMENTO TECNICO AL RUP :  
Ing. Francesco Giordano  
ingfrancesco@comune.pozzallo.rg.it

IL SINDACO  
Dott. Giorgio Santantoni  
santantoni@comune.pozzallo.rg.it

INTERVENTI PER LA MESSA IN SICUREZZA DELLE OPERE MARITTIME ESISTENTI  
CON PARTICOLARE RIGUARDO ALLA DEFINIZIONE DELL'IMBOCCATURA  
PORTUALE E DELLA DIGA DI SOTTOTUTTO A PROTEZIONE DEI BACINI  
COMMERCIALI E TURISTICI AI SENSI DELL'ART. 5 DELLA L.R. N.21/98