


PUNTA RAGANZINO

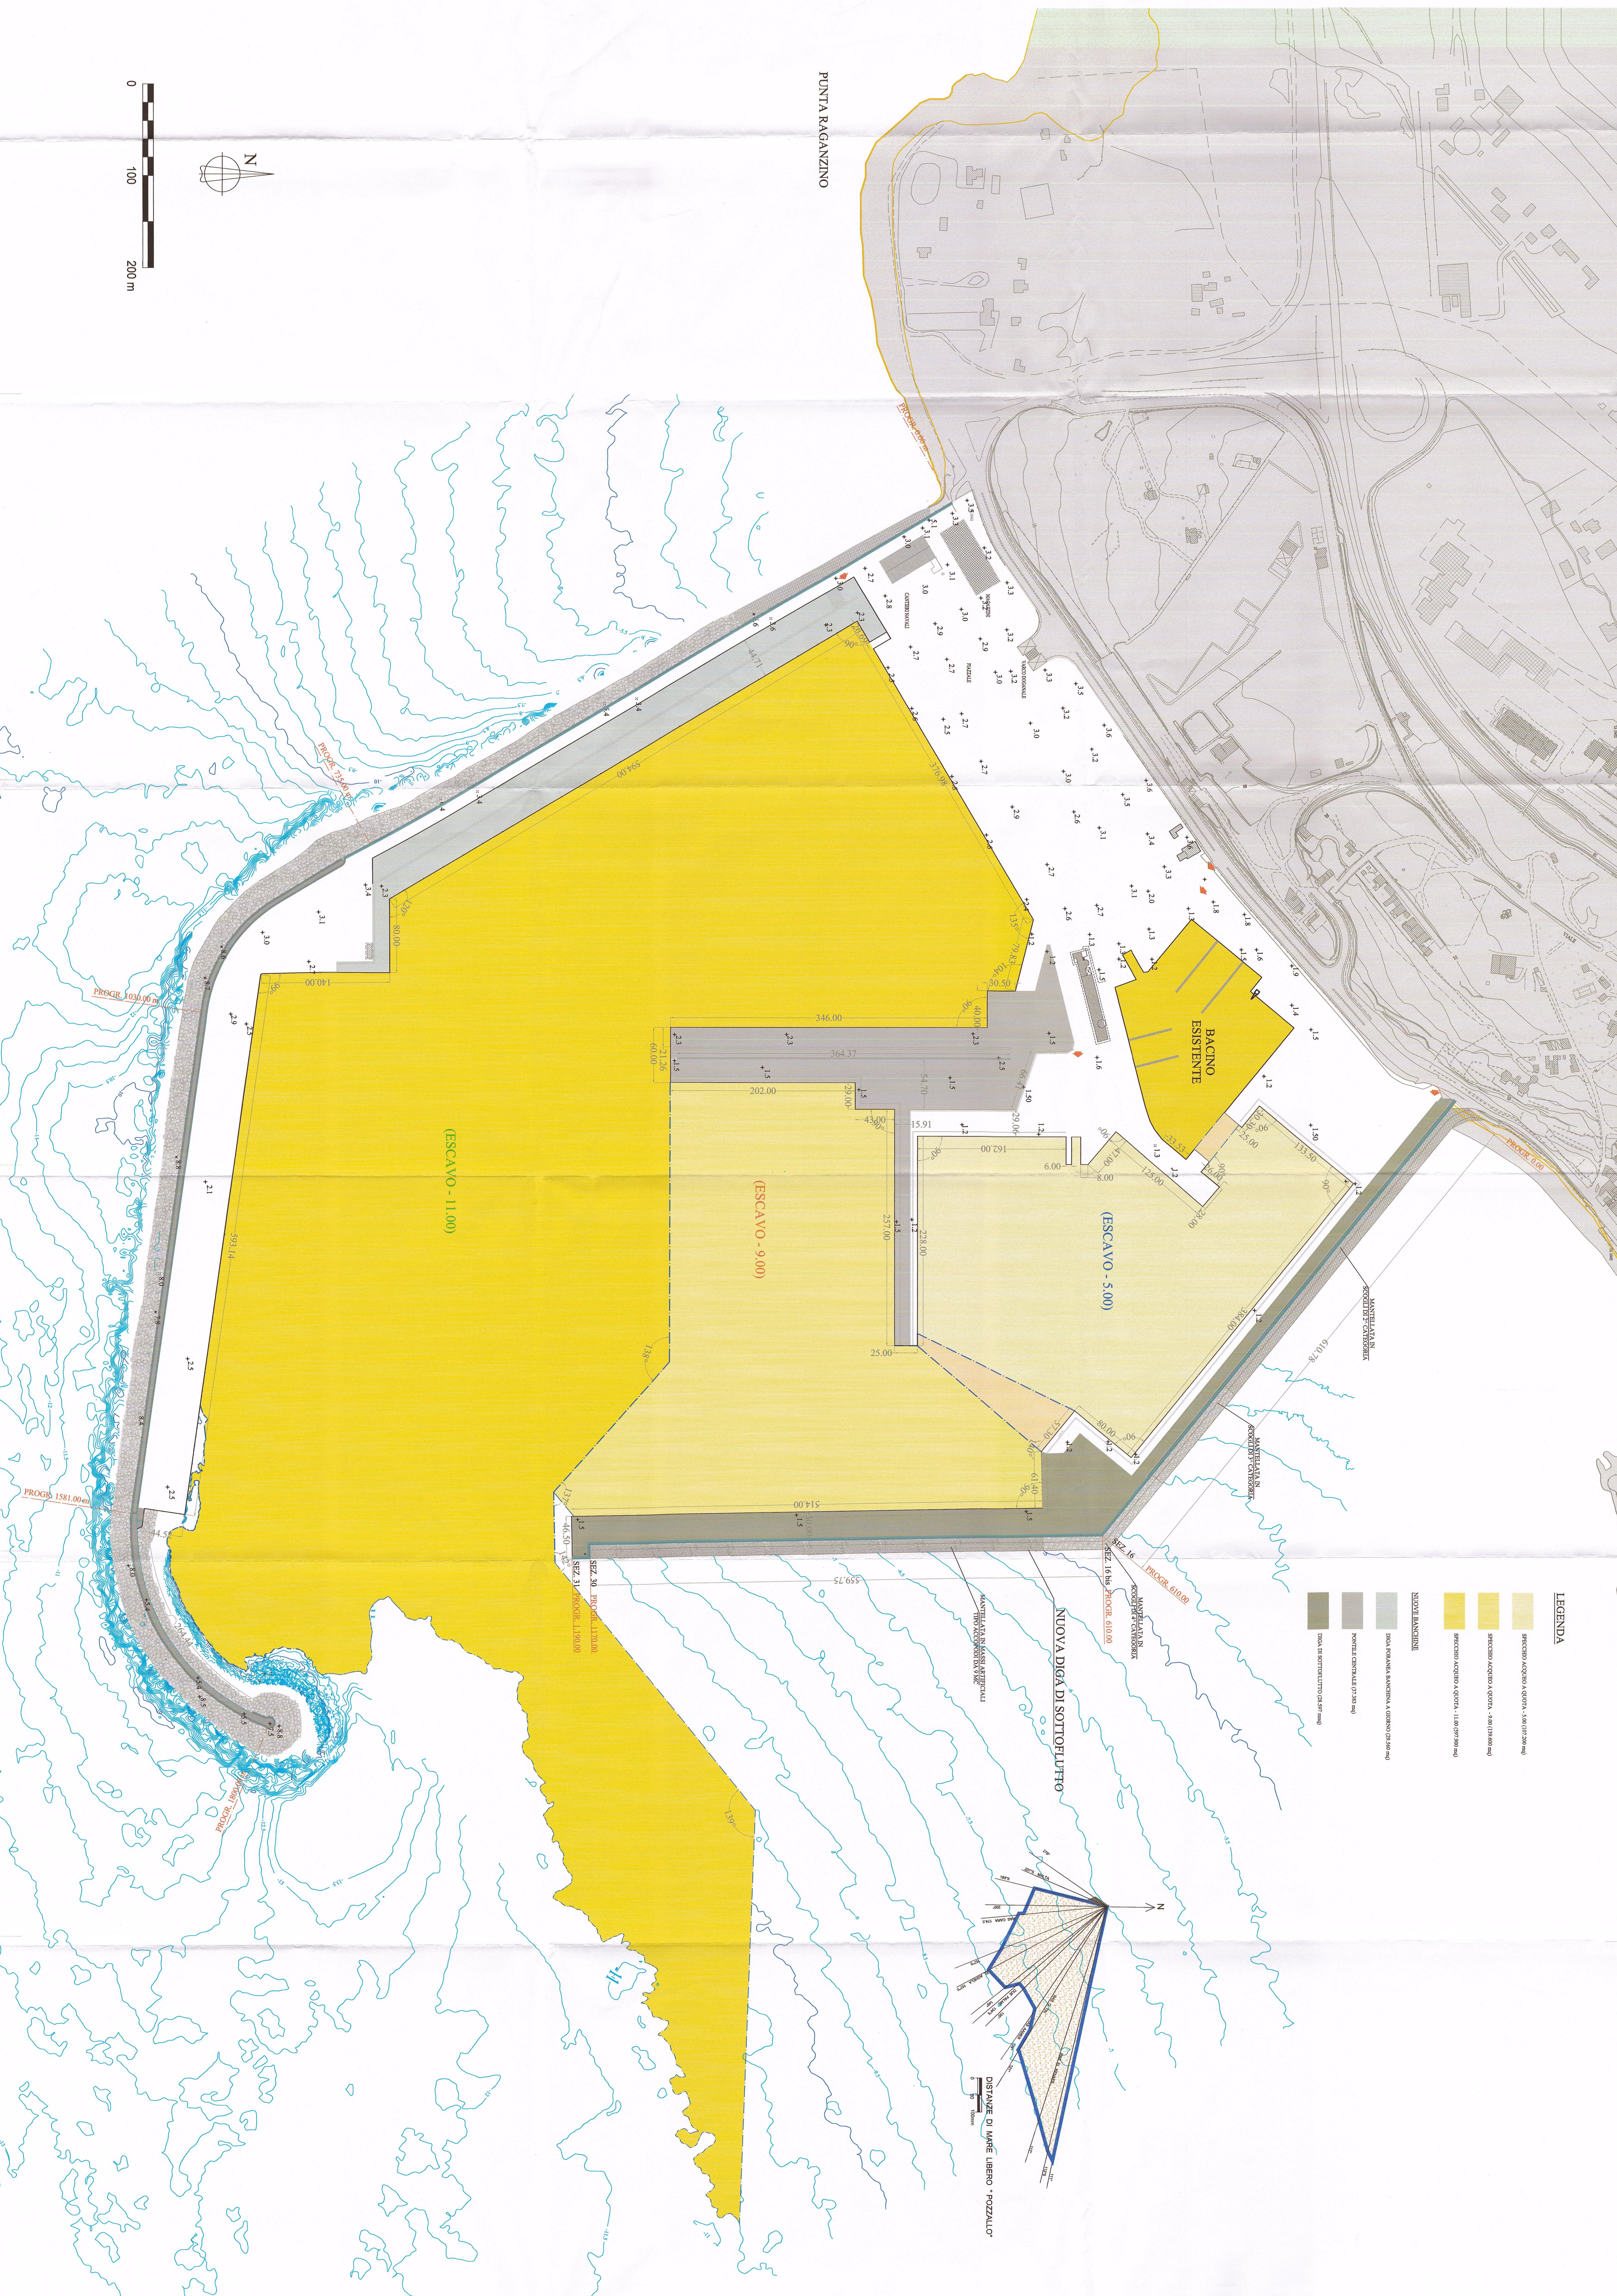


**LEGENDA**




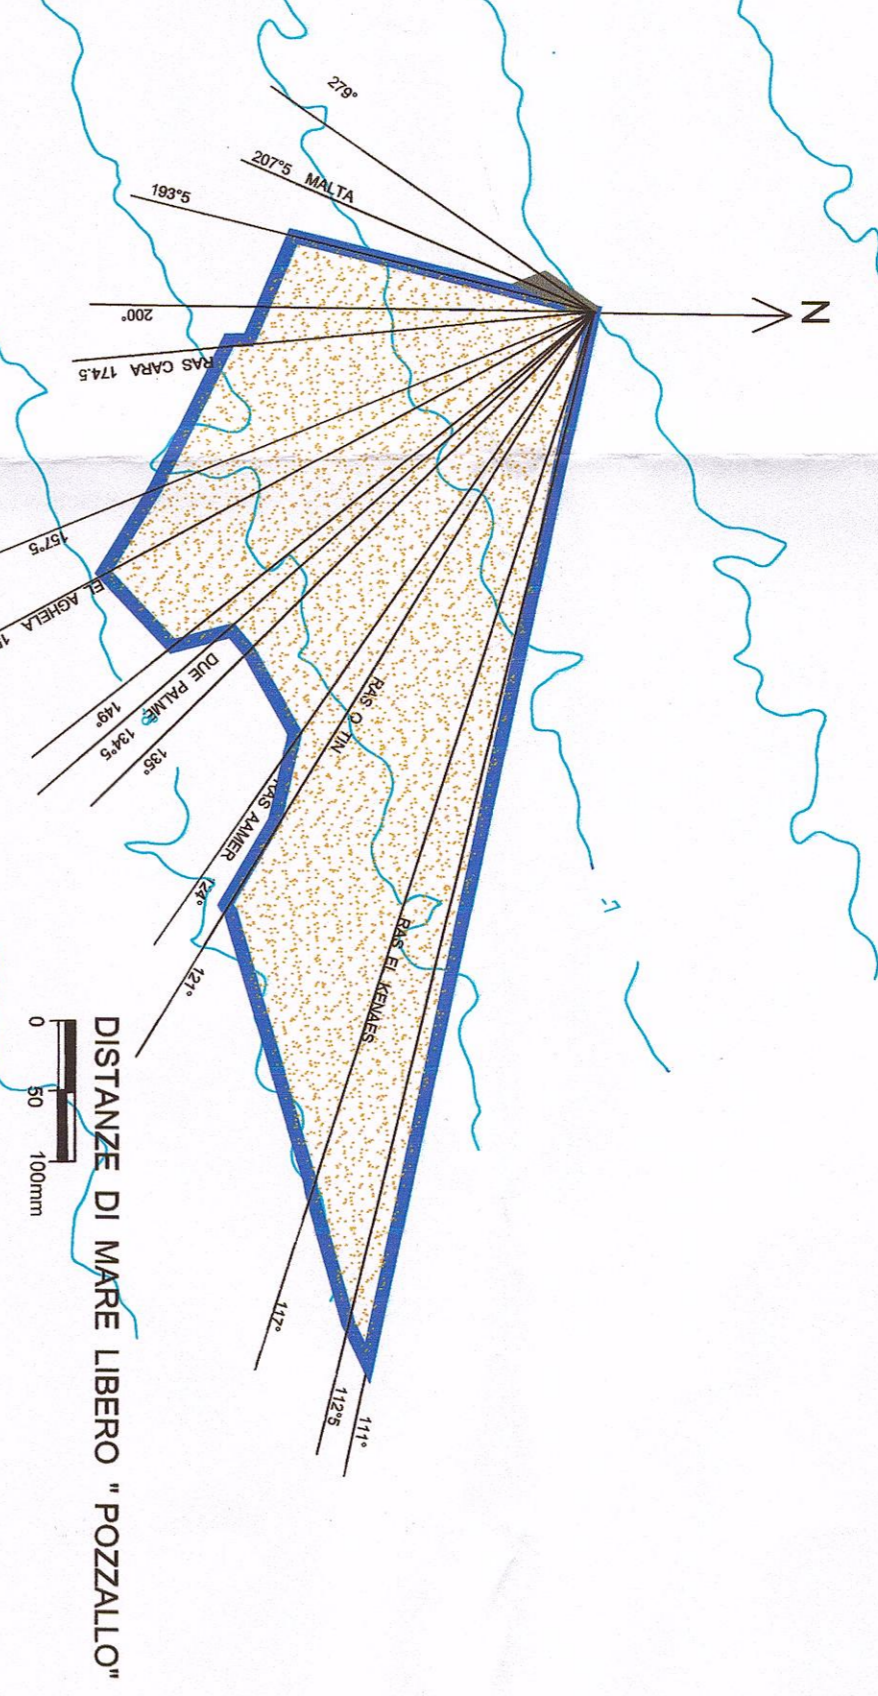

**REGIONE SICILIA**  
**Comune di Pozzallo**  
(Ragusa)

**Porto di Pozzallo**

**Progetto preliminare**

All. 6.3.1 - Planimetria quozona opere in progetto  
scala 1:2.000

POZZALLO - 16/06/2011

IL R.U.P.:

INTERVENTI PER LA MESSA IN SICUREZZA DEI LE OPERE MARITTIME ESISTENTI  
 CON PARTICOLARE RIGUARDO ALLA DEFINIZIONE DELLA DESTINAZIONE DEI BACINI  
 PORTUALI E DELLA BIRGA DI SOTTOFLUTTO A PROTEZIONE DELLA MANICATA  
 CONSERVATA E TRATTOVA DI SOTTOFLUTTO DI PUNTA RAGANZINO