




SEZIONE TIPO C-C - DALLA PROGR. 0,00 ALLA PROGR. 140,00

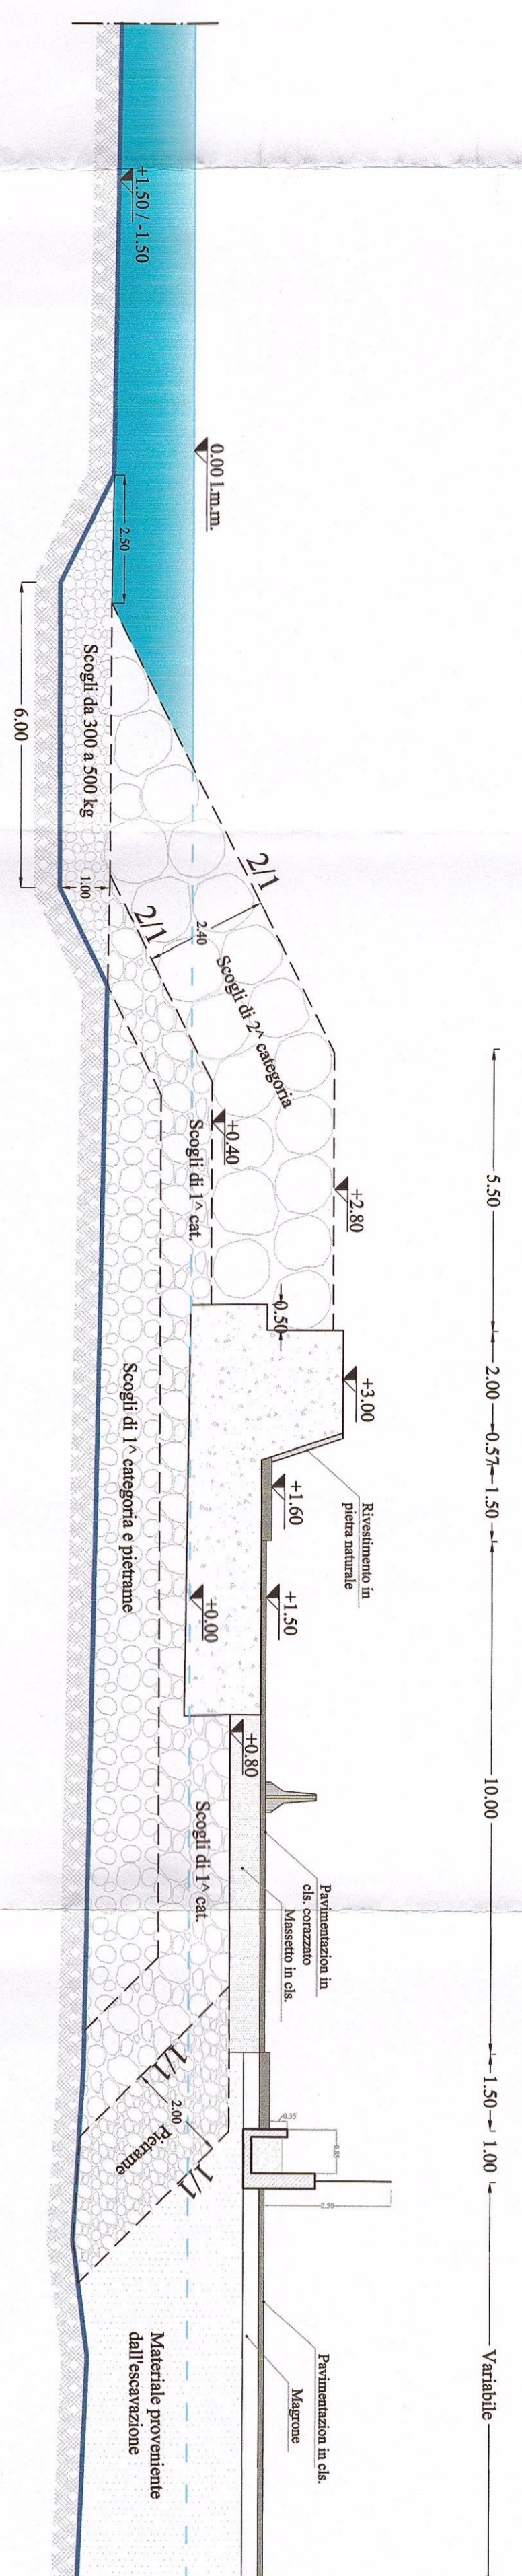


SEZIONI TIPO D-D - DALLA PROGR. 140,00 ALLA PROGR. 400,00

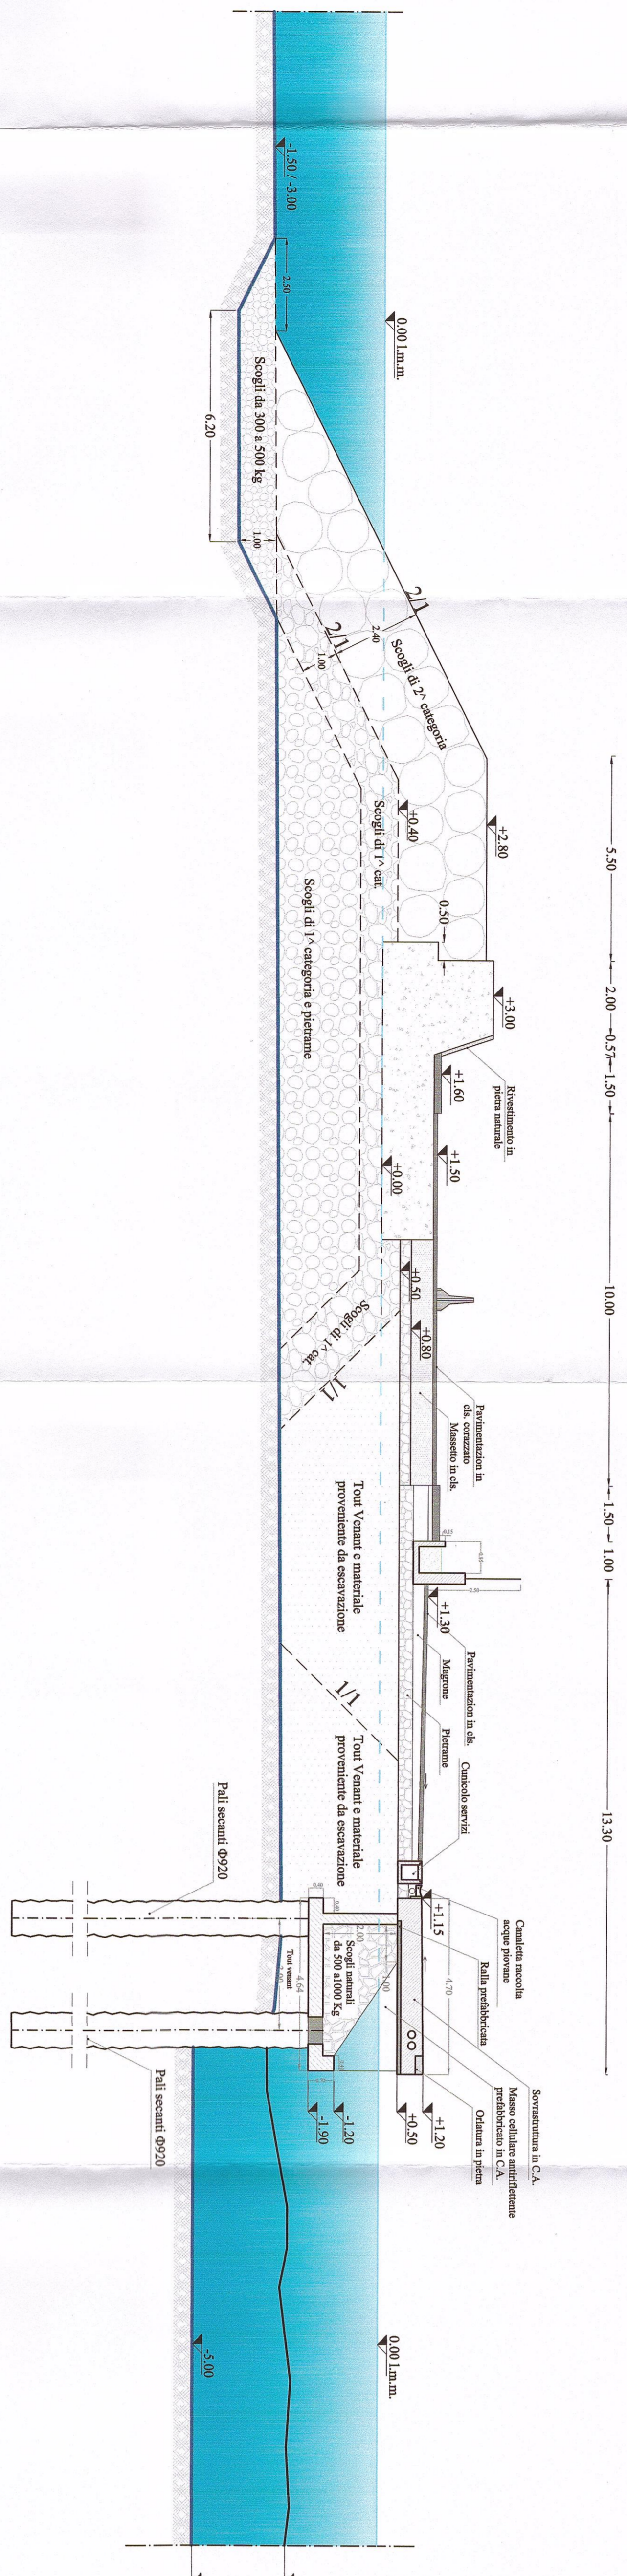


SEZIONI TIPO E-E - DALLA PROGR. 400,00 ALLA PROGR. 525,00

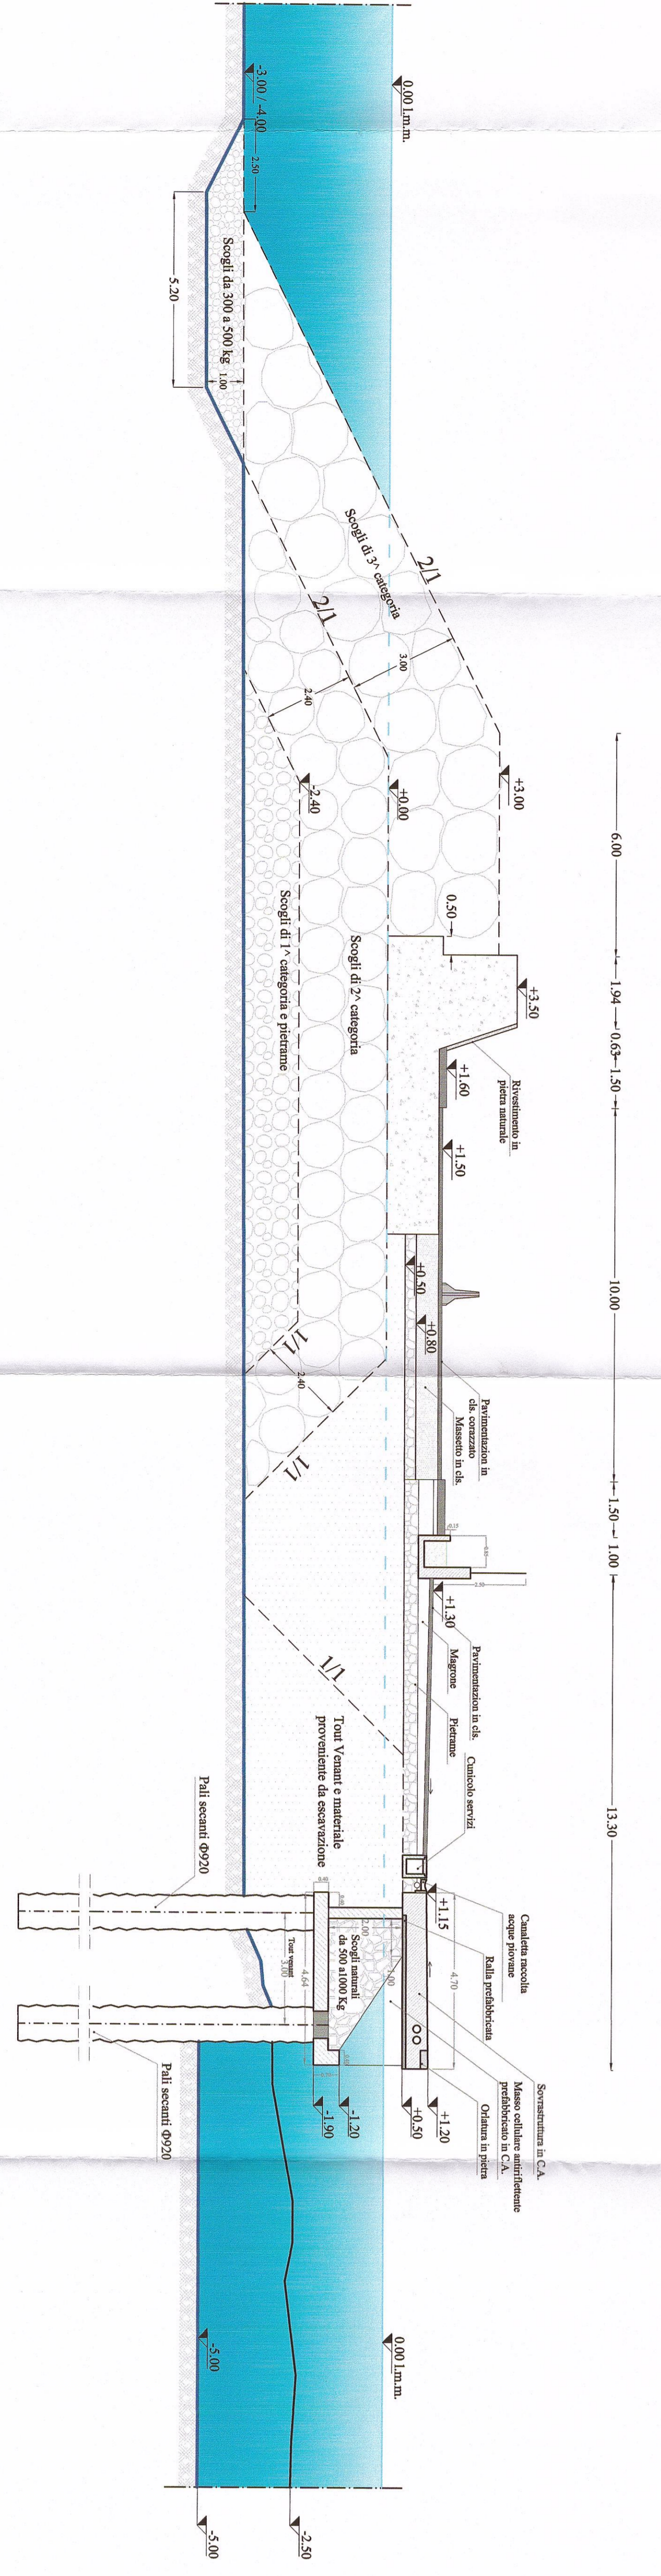

SEZIONI TIPO D-D - DALLA PROGR. 140,00 ALLA PROGR. 400,00

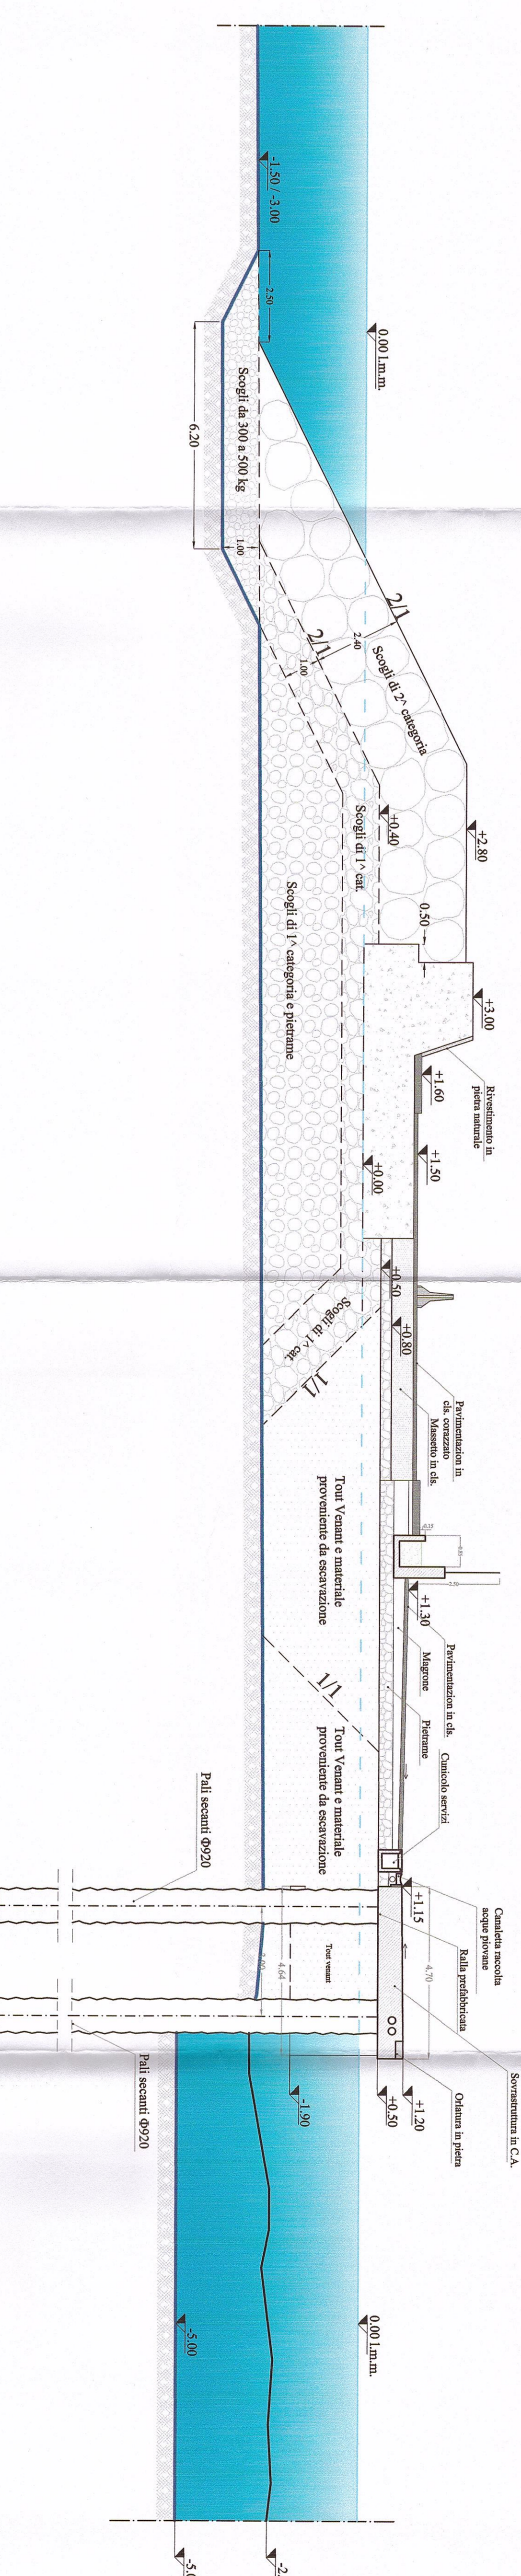

SEZIONI TIPO E-E - DALLA PROGR. 400,00 ALLA PROGR. 525,00

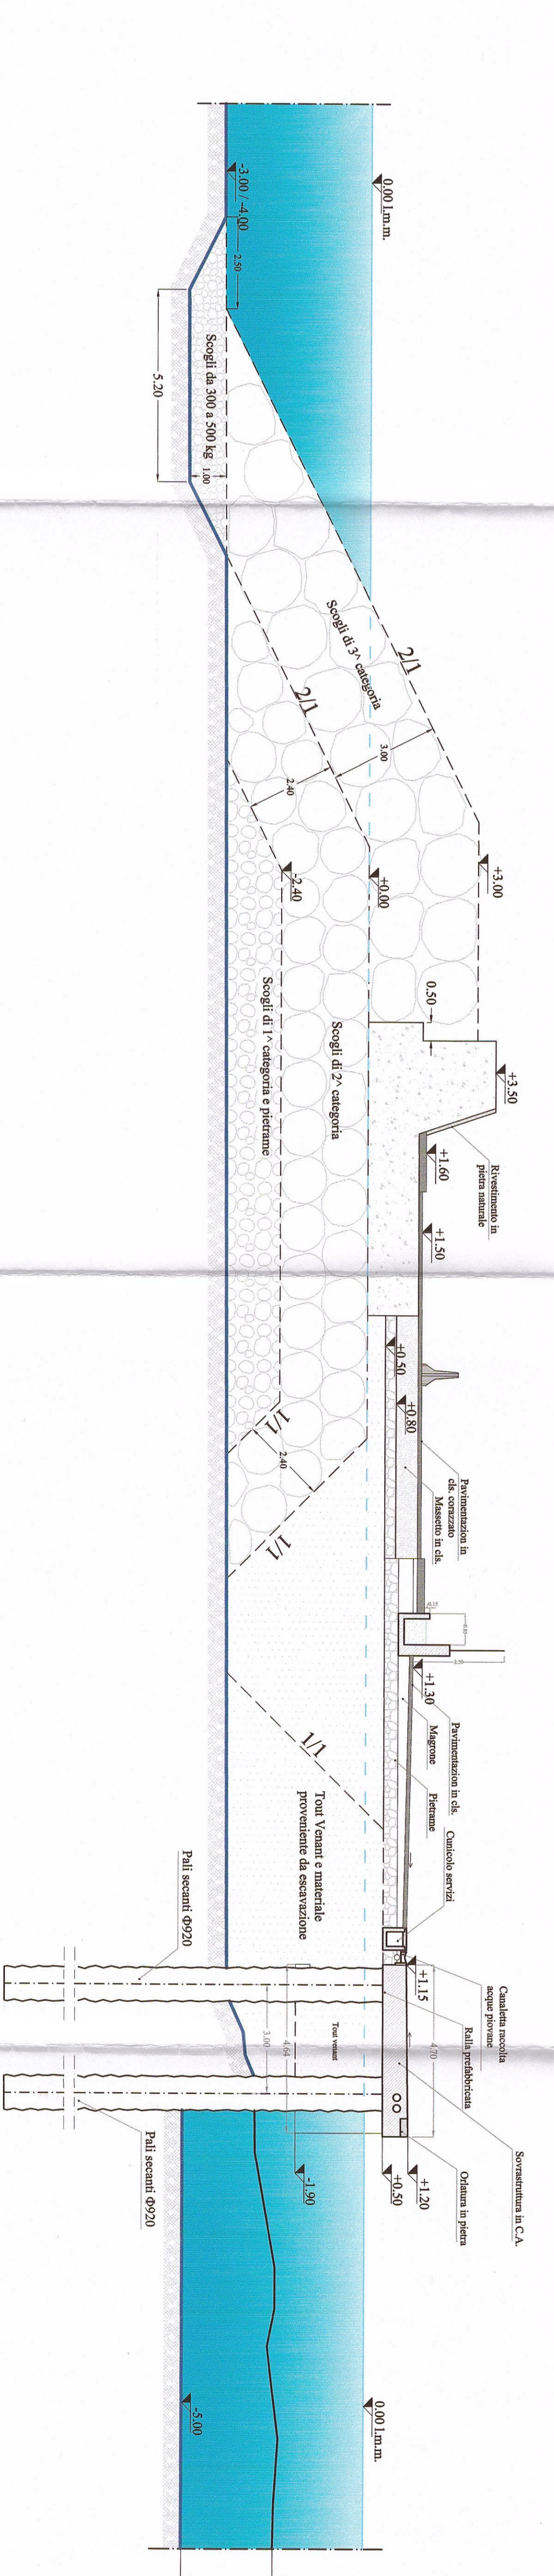

REGIONE SICILIA  
Comune di Pozzallo  

Porto di Pozzallo

INTERVENTI PER LA MASSIMA SICUREZZA NELLE OPERE MARITTIME ESISTENTI  
CON PARTICOLARE RIGUARDANDO ALLA DISFONZIONE DELL'IMBOCATURA  
COMPARIMENTALE E IDROLOGICA AI SENSI DELL'ART. 3 DELLA L.N. 3/1981

Progetto preliminare

All. 6.2.2 - Sezione tipo scollato dalla prog. 0,00 alla prog. 525,00  
Scala 1:100




