

REGIONE SICILIA
Comune di Pozzallo
(Ragusa)

Porto di Pozzallo

INTERVENTI PER LA MESSA IN SICUREZZA DELLE OPERE MARITTIME ESISTENTI
CON PARTICOLARE RIGUARDO ALLA DEFINIZIONE DELL'IMBOCCATURA
PORTUALE E DELLA DIGA DI SOTTOFALTO A PROTEZIONE DEI BACINI
COMMERCIALI E TURISTICI AI SENSI DELL'ART. 5 DELLA L.R. N.21/98

Progetto preliminare


All.6.6.2.1 Planimetria escavazioni bacino a quota -3.00
- Scala 1.500

POZZALLO - 16/06/2011

IL R.U.P. :
Gen. Giorgio Maria Rosentino
rosentogm@comune.pozzallo.rg.it




REDATTO DALL'UFFICIO TECNICO :
Ing. Giovanni Gambuzza
gambuzzag@comune.pozzallo.rg.it

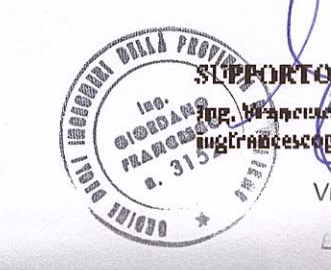

SUPPORTO TECNICO AL R.U.P. :
Ing. Francesco Giordano
francesco.giordano@comune.pozzallo.rg.it
Via Della Libertà 2017A

IL SINDACO :
Dott. Francesco Sussetti
sussetti@comune.pozzallo.rg.it

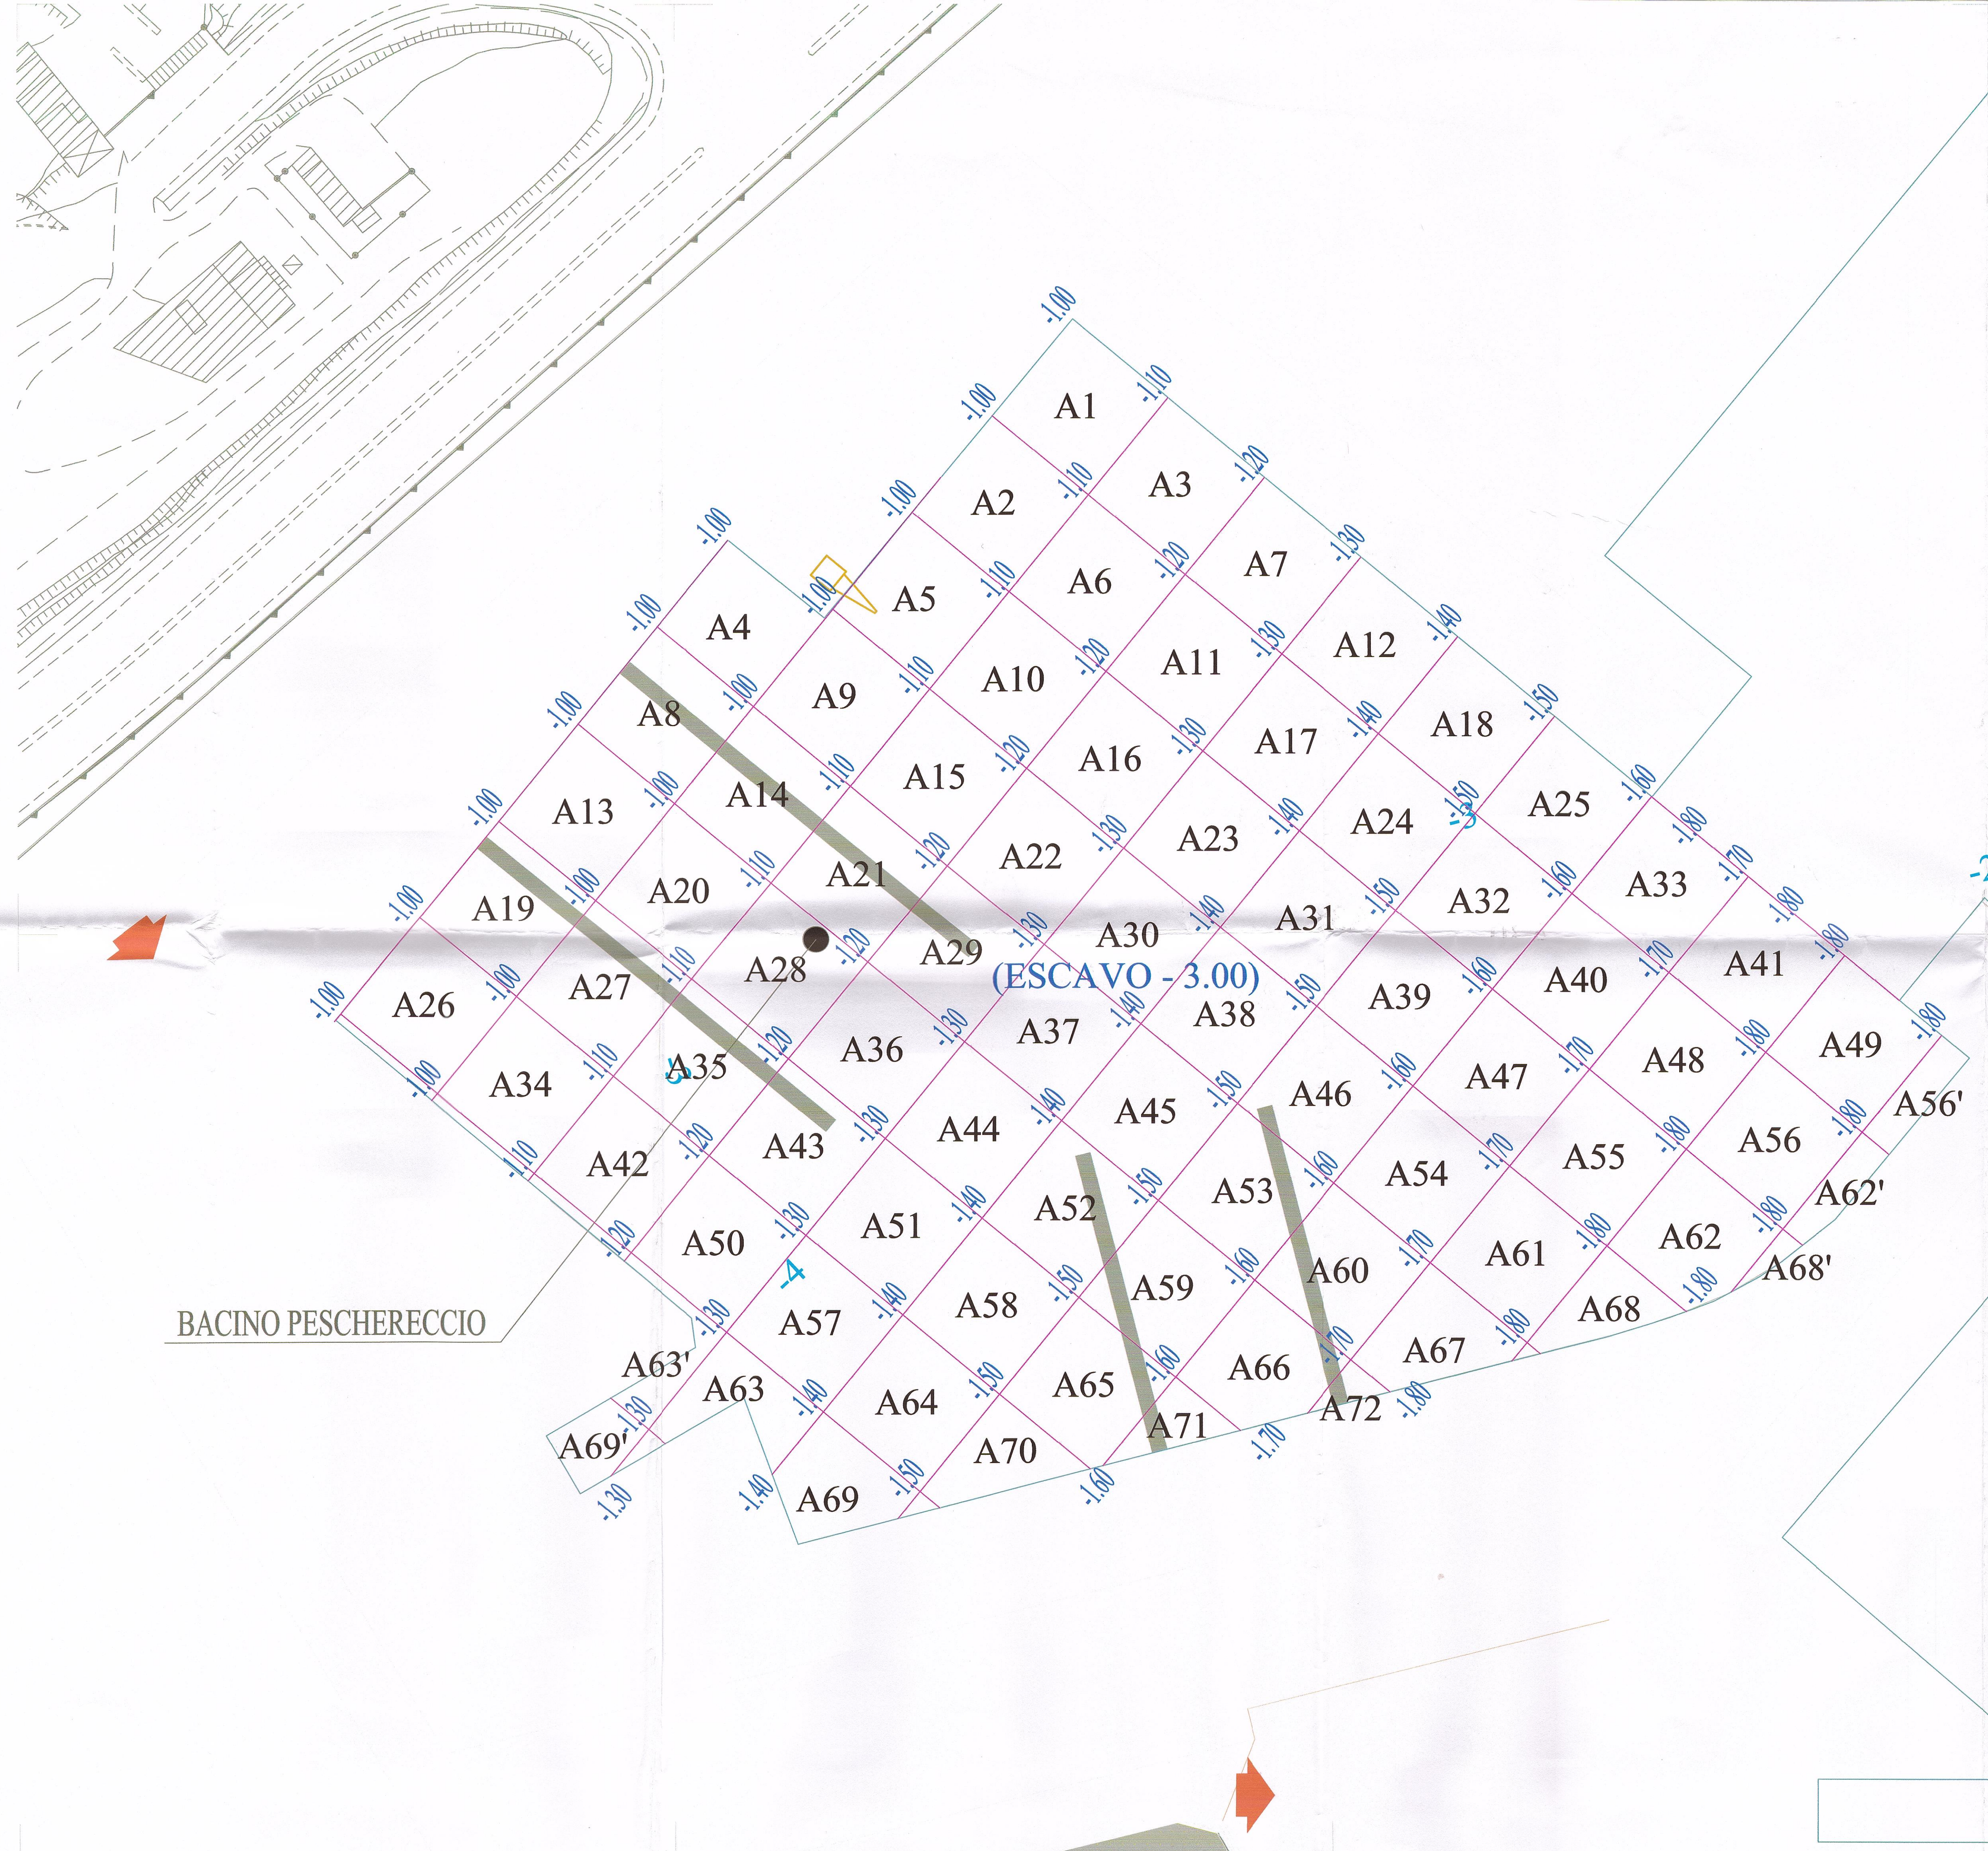

BACINO PESCHERECCIO