



COMPUTO AREE	
PIETREME	66.20 mq
PIETREME DA 100 A 300 Kg	23.10 mq
SCOGLI NATURALI DA 500 A 2000 Kg	45.80 mq
SALPAMENTO SCOGLI	21.20 mq
ESCAVO	19.30 mq
TOUT-VENANT	41.60 mq
MISTO CEMENTATO	6.10 mq
PAVIMENTO IN C.L.S.	11.30 mq

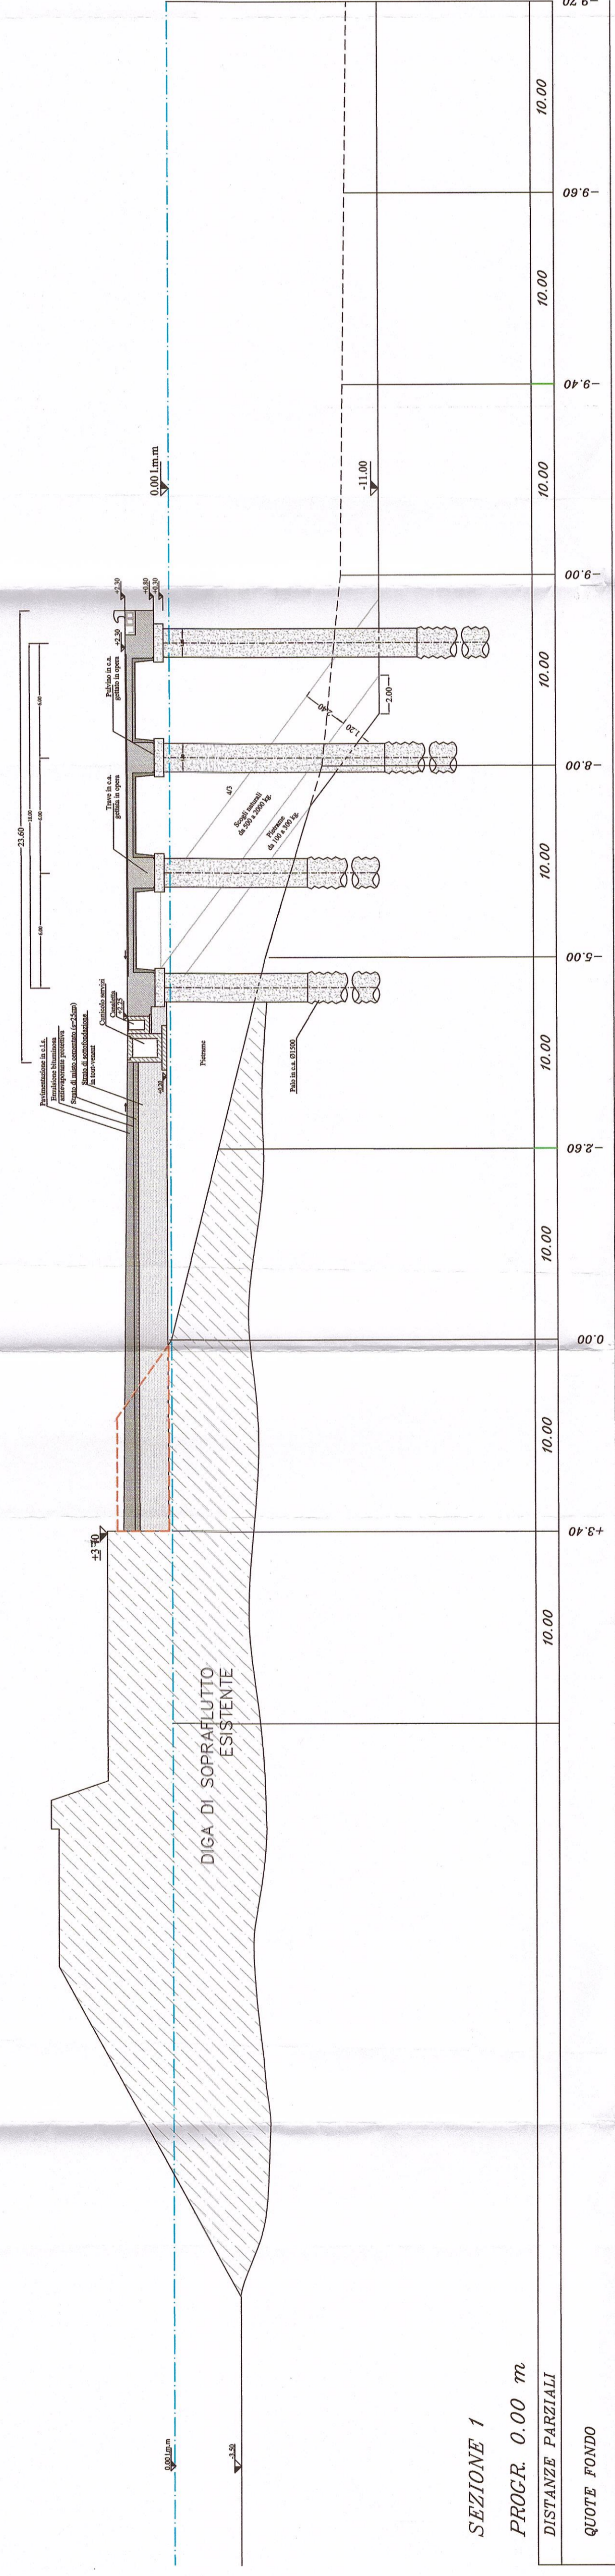


SEZIONE 1  
PROGR. 0.00 m  
DISTANZE PARZIALI  
QUOTE FONDO

COMPUTO AREE	
PIETREME	68.00 mq
PIETREME DA 100 A 300 Kg	23.10 mq
SCOGLI NATURALI DA 500 A 2000 Kg	45.80 mq
SALPAMENTO SCOGLI	21.20 mq
ESCAVO	14.80 mq
TOUT-VENANT	41.60 mq
MISTO CEMENTATO	6.10 mq
PAVIMENTO IN C.L.S.	11.30 mq

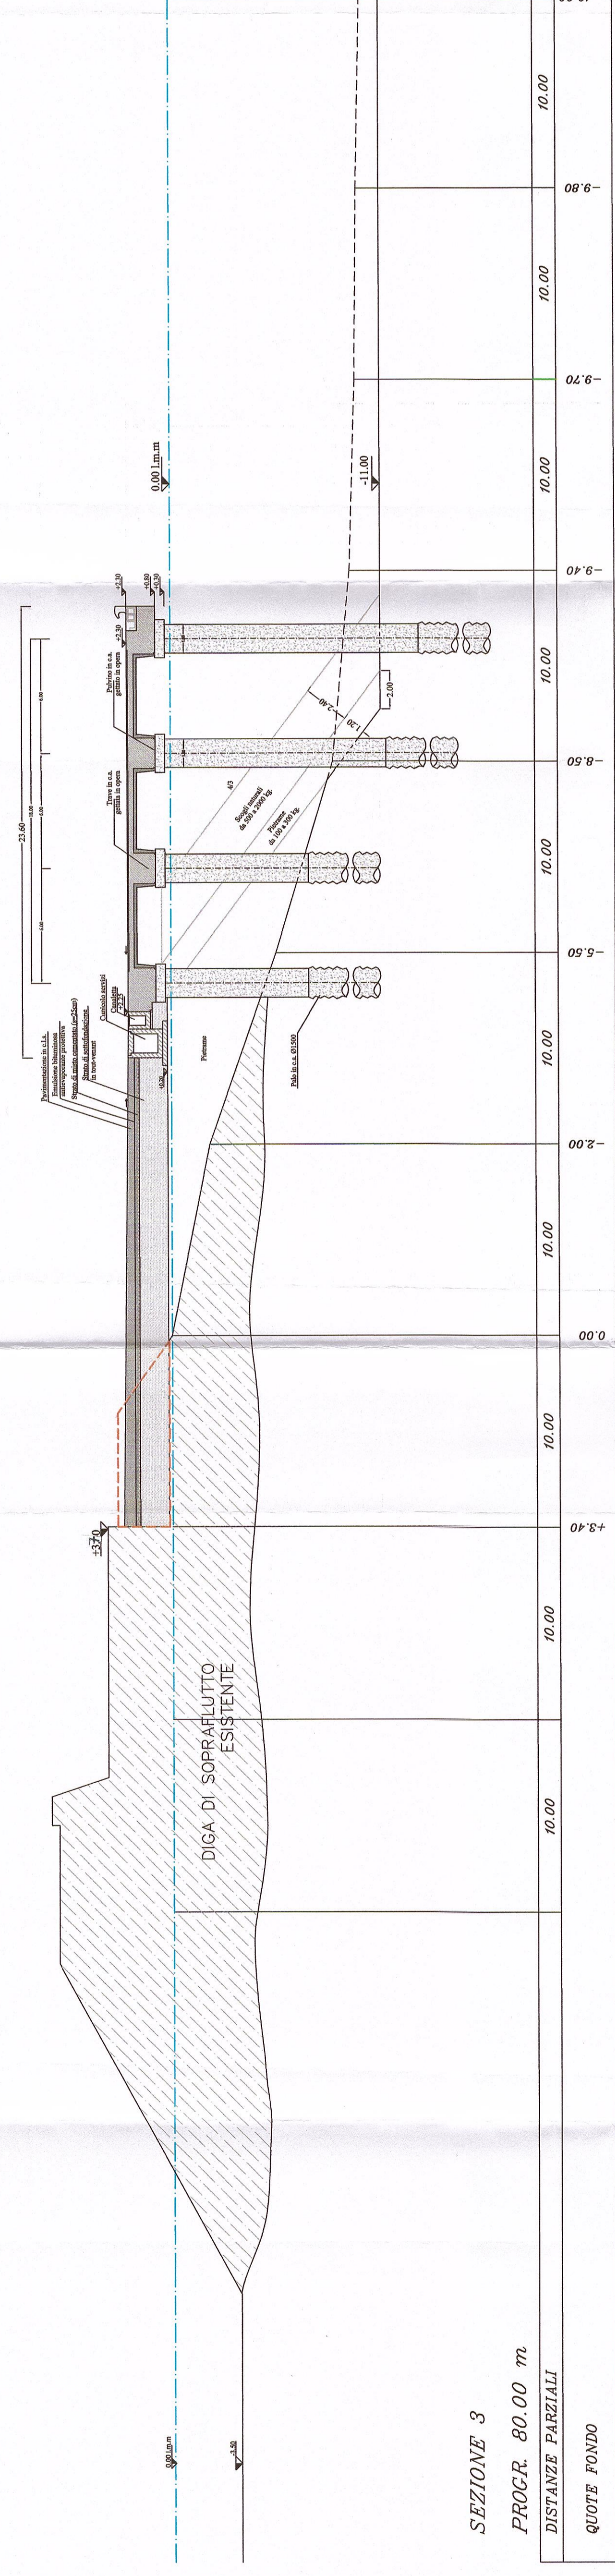


SEZIONE 3  
PROGR. 80.00 m  
DISTANZE PARZIALI  
QUOTE FONDO

COMPUTO AREE	
PIETREME	68.90 mq
PIETREME DA 100 A 300 Kg	23.10 mq
SCOGLI NATURALI DA 500 A 2000 Kg	45.80 mq
SALPAMENTO SCOGLI	21.20 mq
ESCAVO	53.00 mq
TOUT-VENANT	41.60 mq
MISTO CEMENTATO	6.10 mq
PAVIMENTO IN C.L.S.	11.30 mq

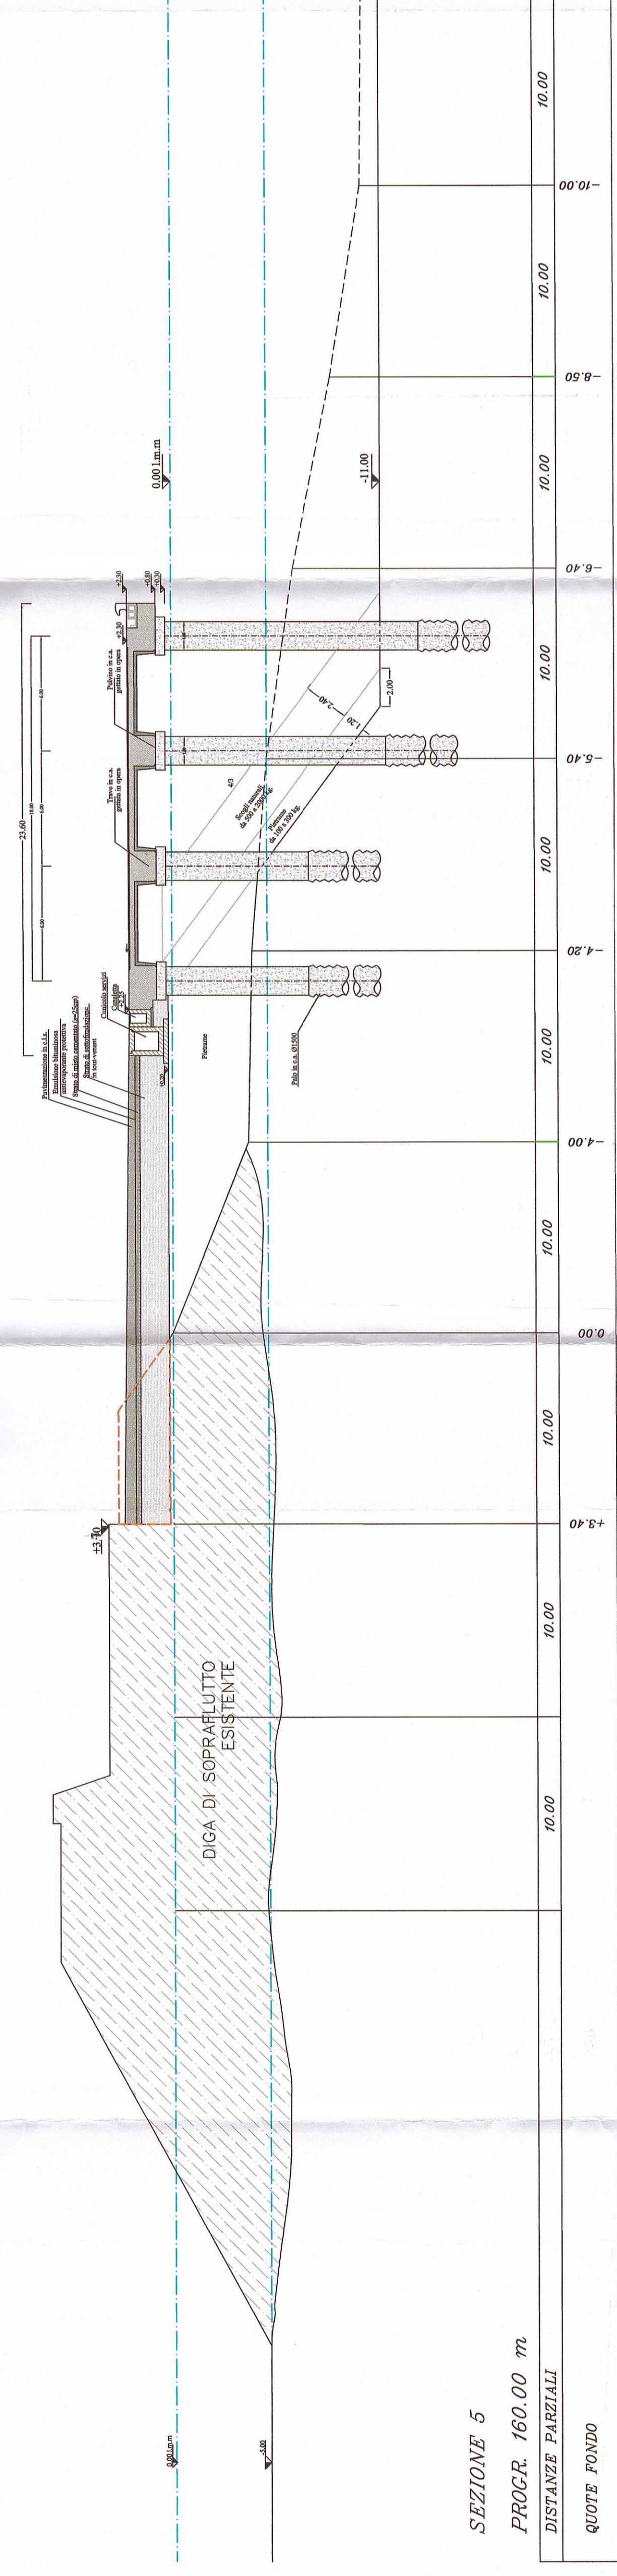


SEZIONE 5  
PROGR. 160.00 m  
DISTANZE PARZIALI  
QUOTE FONDO

COMPUTO AREE	
PIETREME	69.80 mq
PIETREME DA 100 A 300 Kg	23.10 mq
SCOGLI NATURALI DA 500 A 2000 Kg	45.80 mq
SALPAMENTO SCOGLI	21.20 mq
ESCAVO	17.40 mq
TOUT-VENANT	41.60 mq
MISTO CEMENTATO	6.10 mq
PAVIMENTO IN C.L.S.	11.30 mq

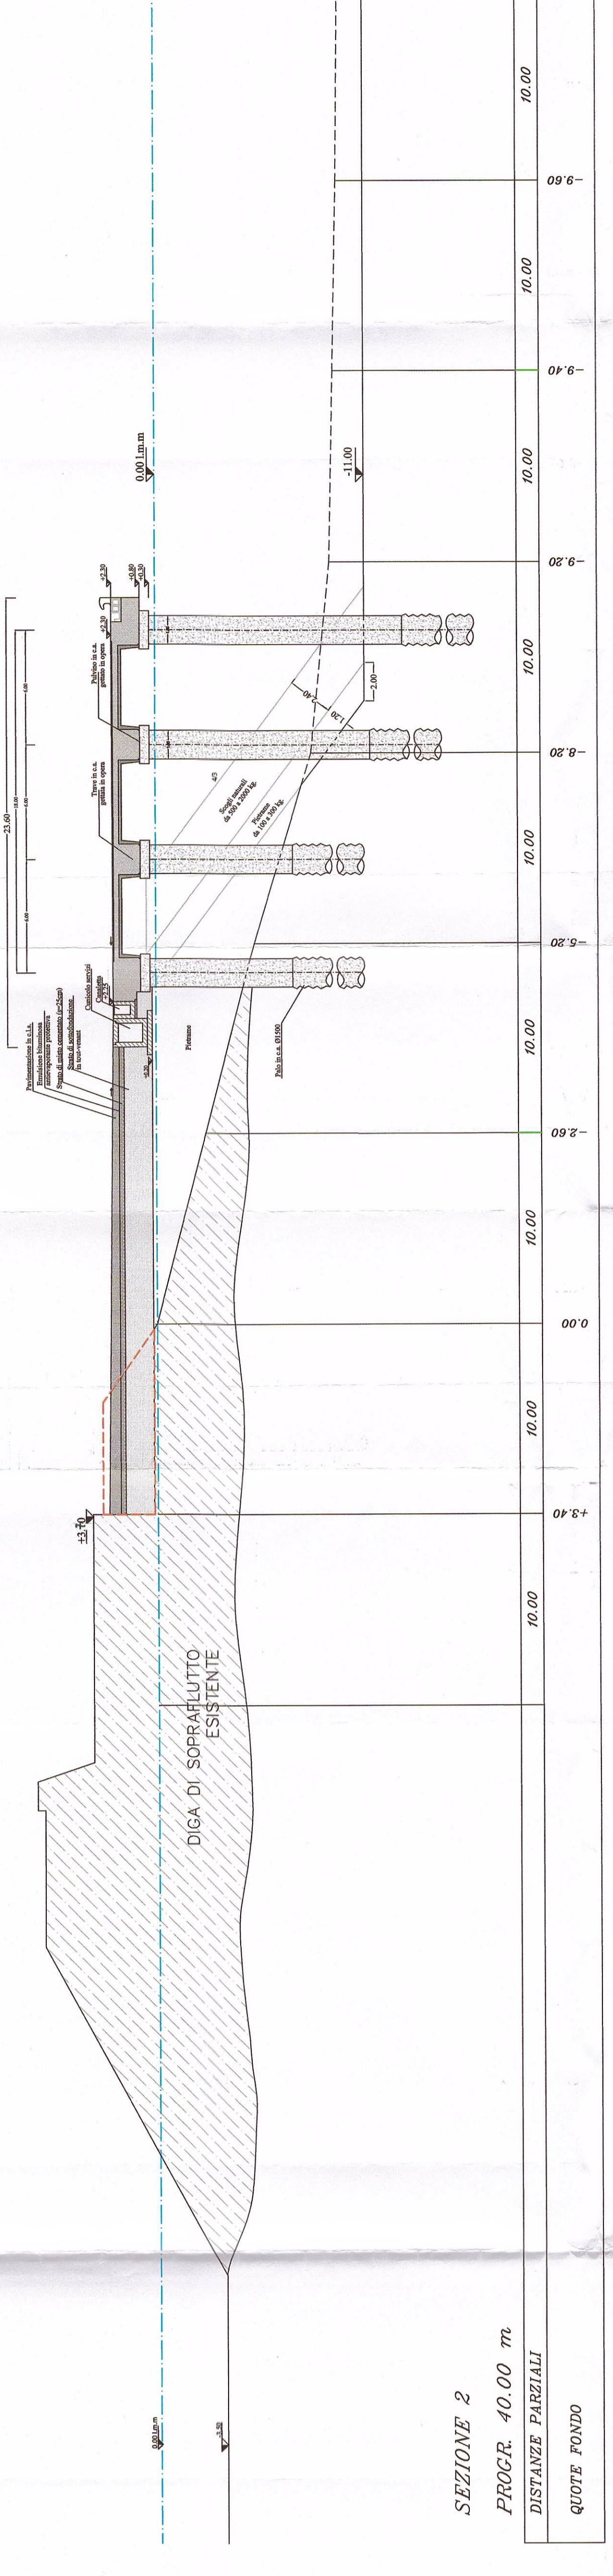


SEZIONE 2  
PROGR. 40.00 m  
DISTANZE PARZIALI  
QUOTE FONDO

COMPUTO AREE	
PIETREME	92.50 mq
PIETREME DA 100 A 300 Kg	23.10 mq
SCOGLI NATURALI DA 500 A 2000 Kg	45.80 mq
SALPAMENTO SCOGLI	21.20 mq
ESCAVO	21.50 mq
TOUT-VENANT	41.60 mq
MISTO CEMENTATO	6.10 mq
PAVIMENTO IN C.L.S.	11.30 mq

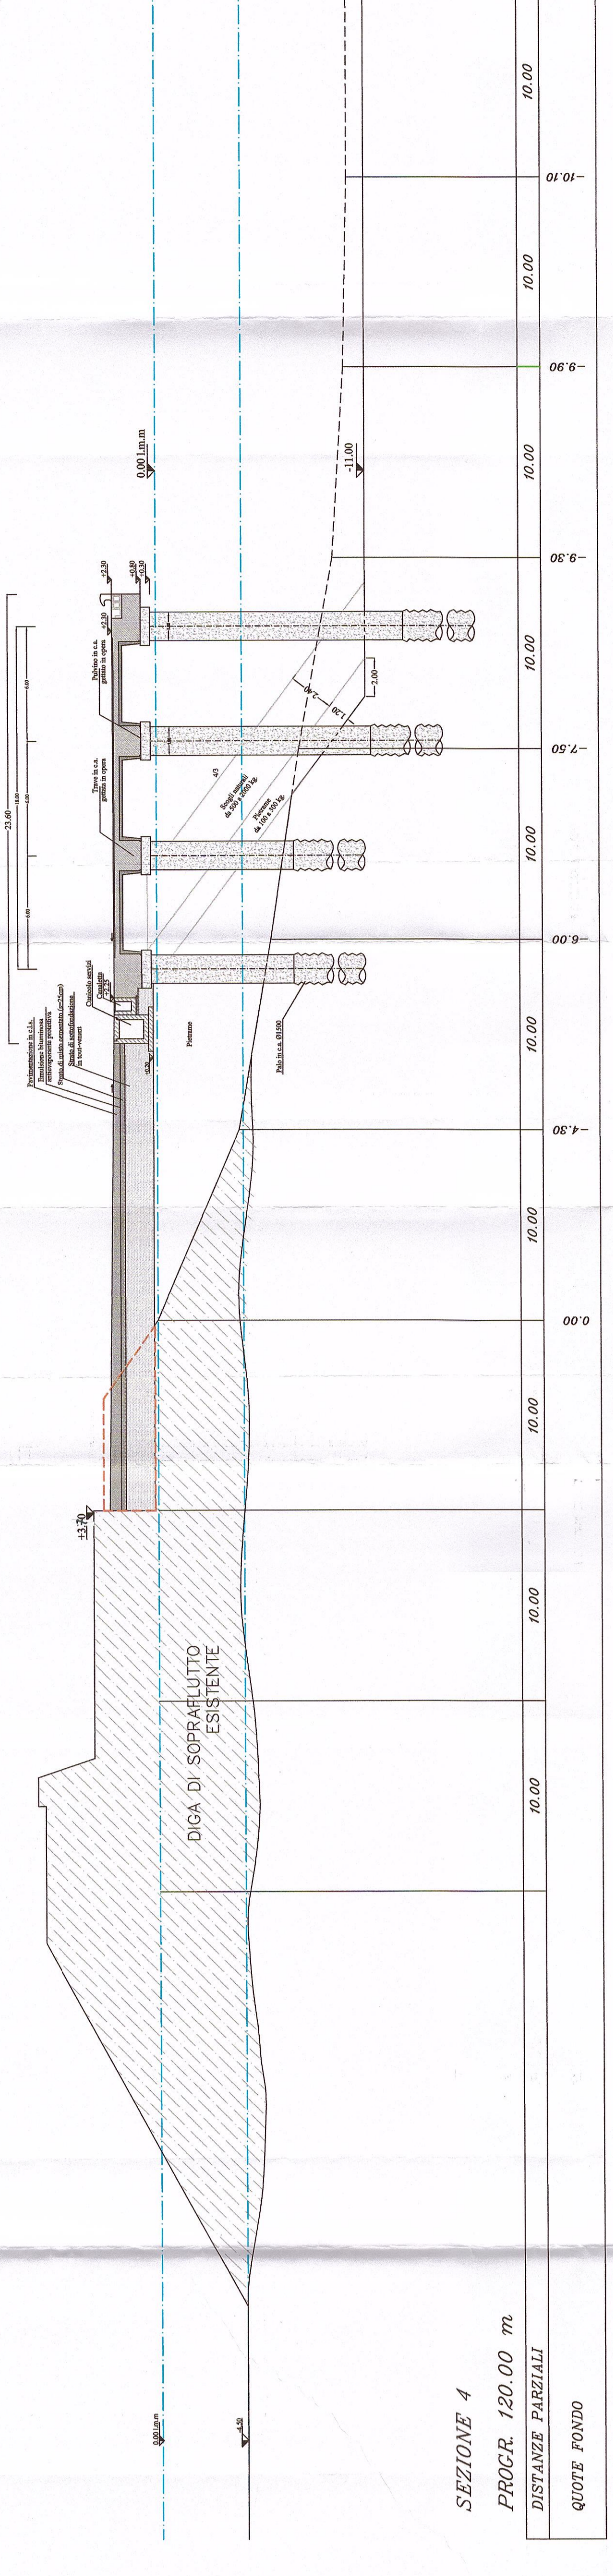

SEZIONE 4  
PROGR. 120.00 m  
DISTANZE PARZIALI  
QUOTE FONDO

COMPUTO AREE	
PIETREME	79.10 mq
PIETREME DA 100 A 300 Kg	23.10 mq
SCOGLI NATURALI DA 500 A 2000 Kg	45.80 mq
SALPAMENTO SCOGLI	21.20 mq
ESCAVO	48.30 mq
TOUT-VENANT	41.60 mq
MISTO CEMENTATO	6.10 mq
PAVIMENTO IN C.L.S.	11.30 mq

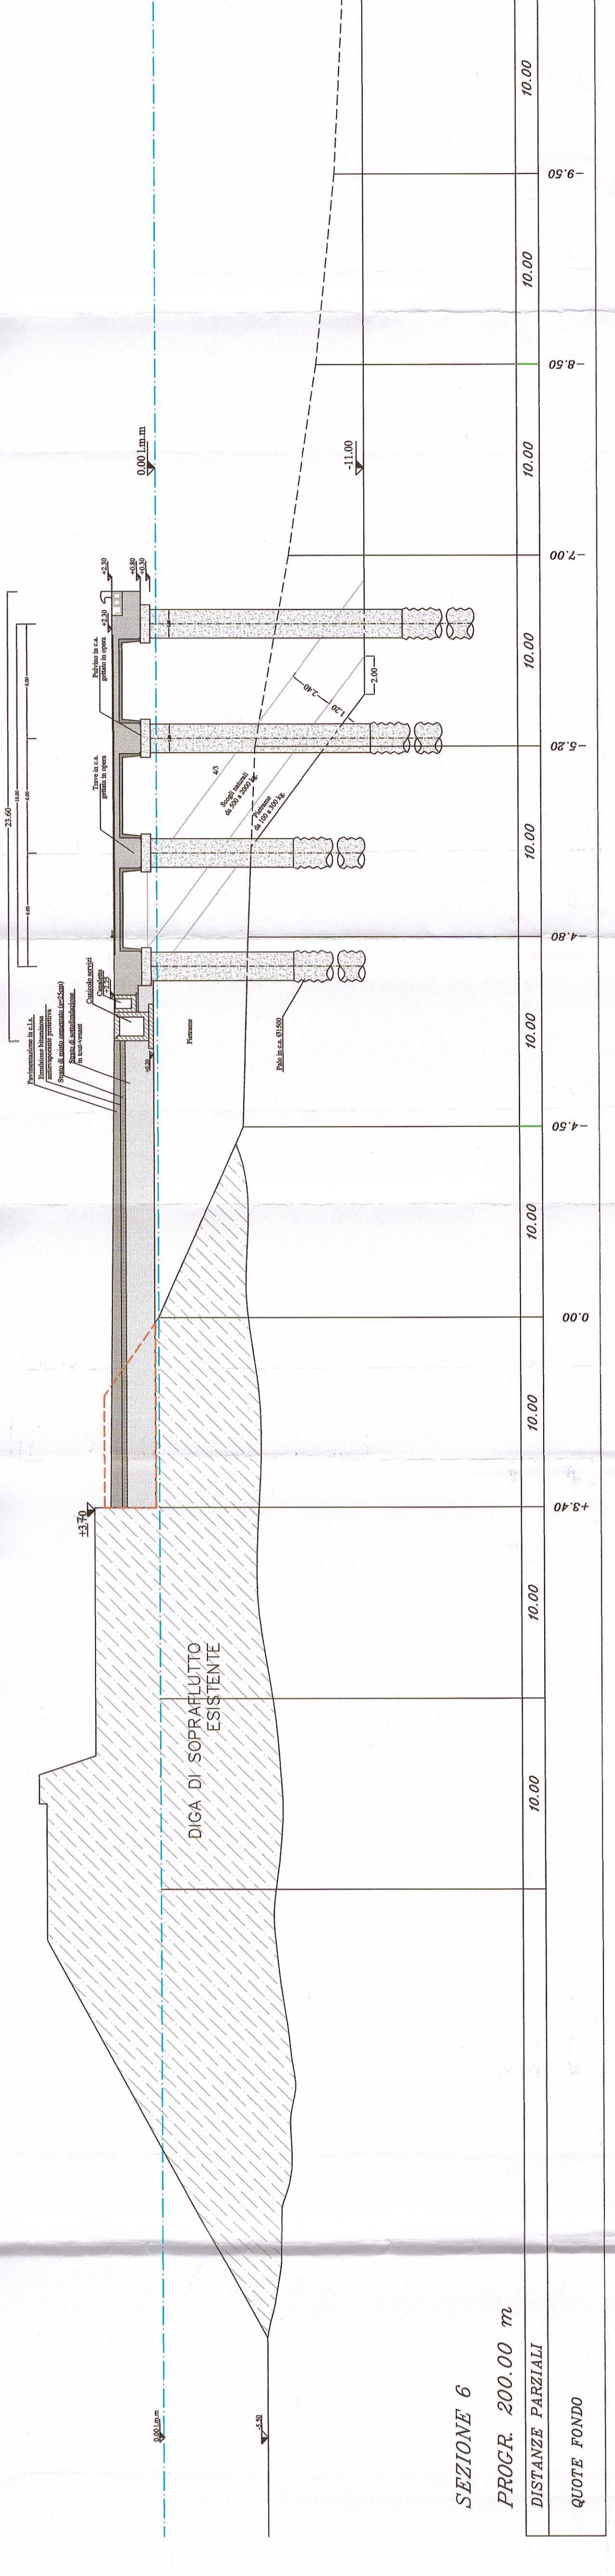

SEZIONE 6  
PROGR. 200.00 m  
DISTANZE PARZIALI  
QUOTE FONDO

REGIONE SICILIA  
Comune di Pozzallo  
(Ragusa)

Porto di Pozzallo

INTERVENTI PER LA MESSA IN SICUREZZA DELLE OPERE MARITIME ESISTENTI  
IN LOCALITÀ DI PORTO DI POZZALLO (RAGUSA) - PROGETTO PRELIMINARE  
PORTUALE E DELLA DIGA DI SOPRALIUTTO A PROTEZIONE DEI BACINI  
COMMERCIALI E TURISTICI AI SENSI DELL'ART. 5 DELLA L.R. 4/78

Progetto preliminare

All.6.7.1.1 - Quadro delle sezioni - sopralluoto 1° parte  
Scala 1:200

POZZALLO - 16/09/2011



INTERVENTI PER LA MESSA IN SICUREZZA DELLE OPERE MARITIME ESISTENTI  
IN LOCALITÀ DI PORTO DI POZZALLO (RAGUSA) - PROGETTO PRELIMINARE  
PORTUALE E DELLA DIGA DI SOPRALIUTTO A PROTEZIONE DEI BACINI  
COMMERCIALI E TURISTICI AI SENSI DELL'ART. 5 DELLA L.R. 4/78