



COMPUTO AREE	

SEZIONE 21
PROGR. 810.00 m

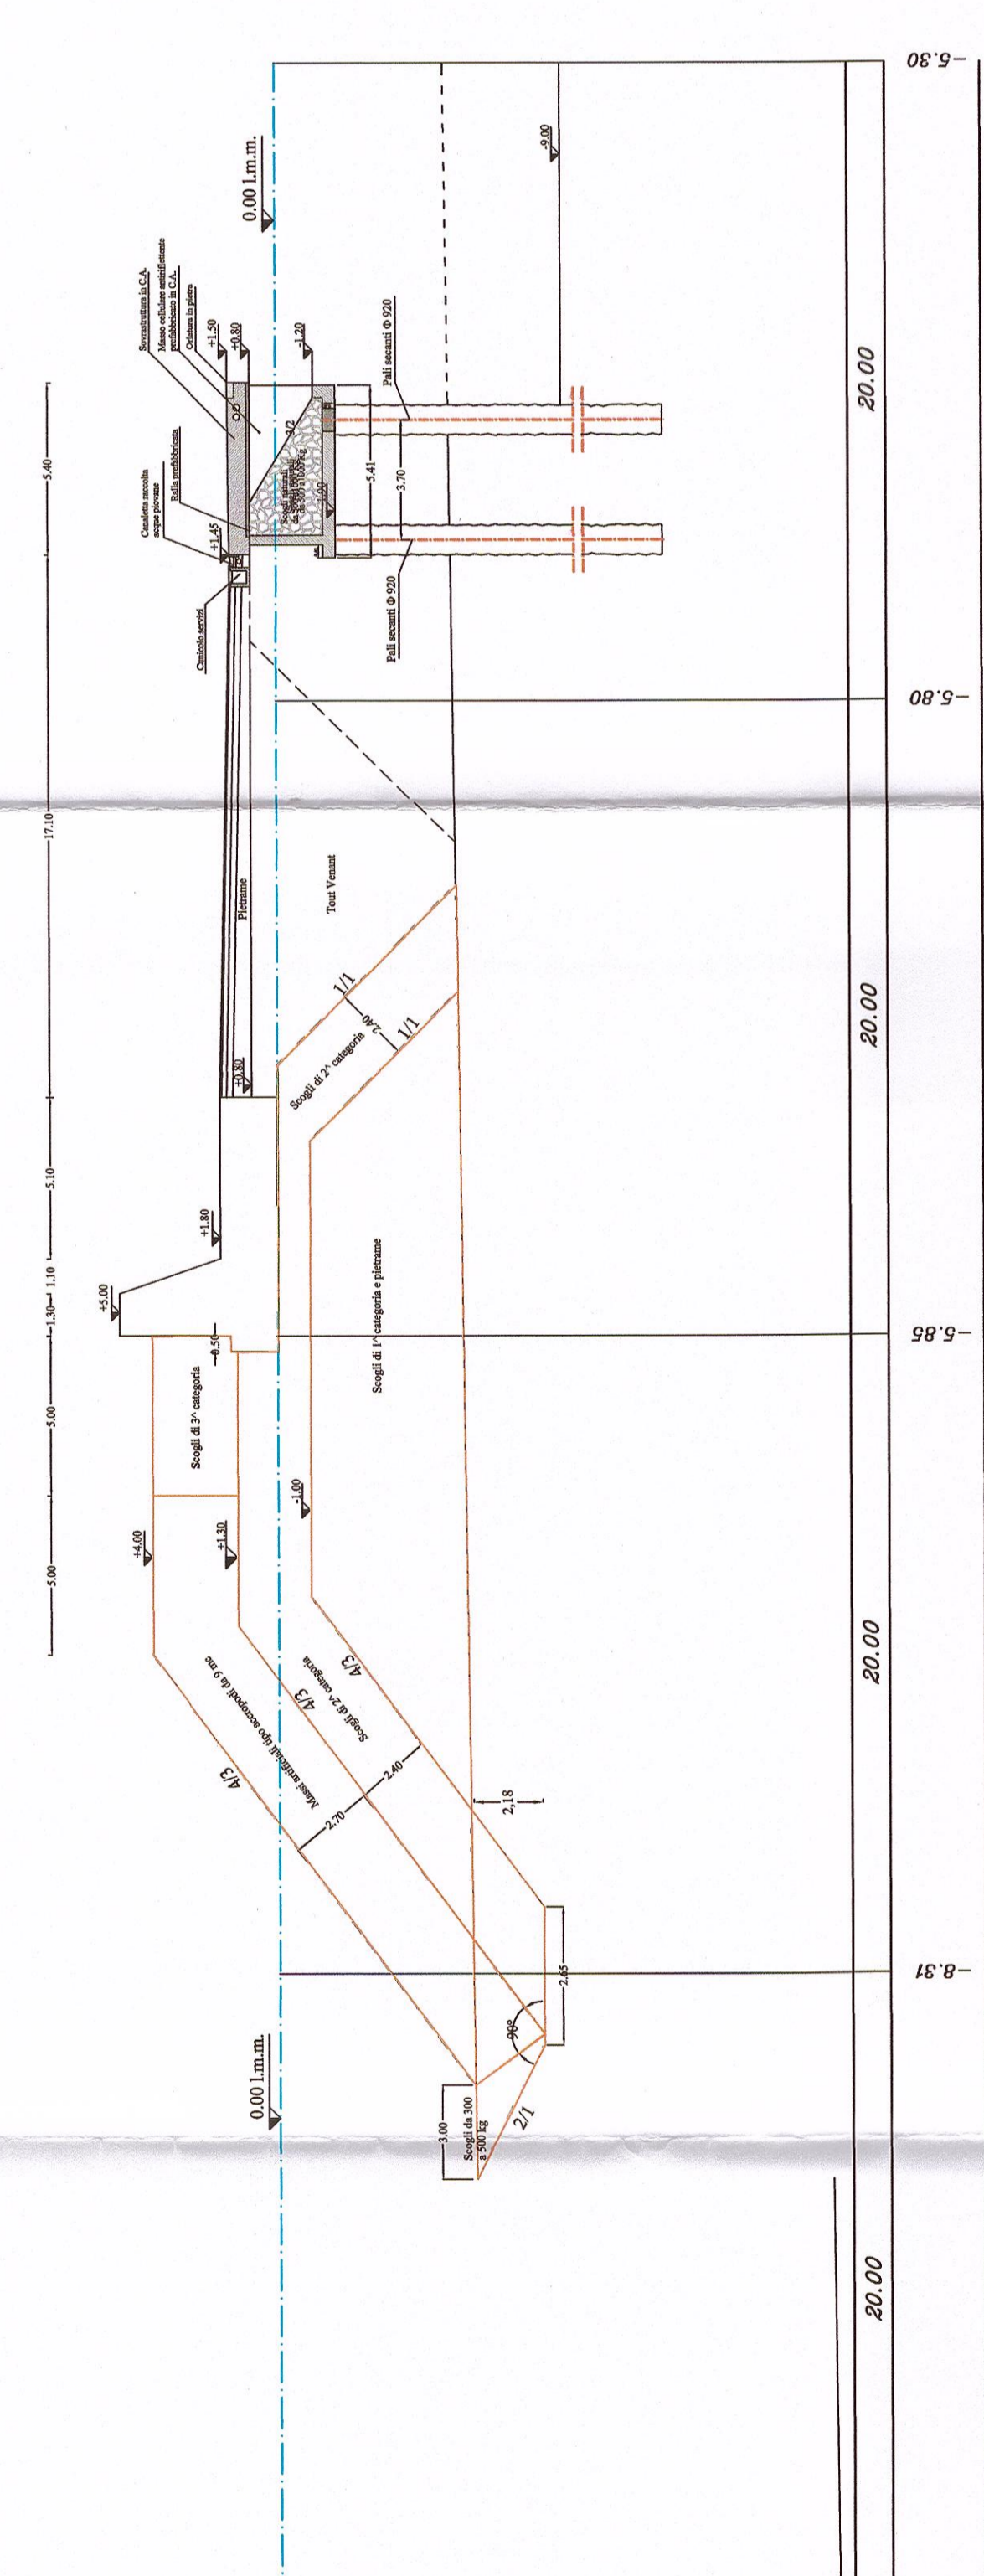


Scala 1:200

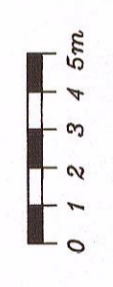

COMPUTO AREE	

SEZIONE 24
PROGR. 930.00 m

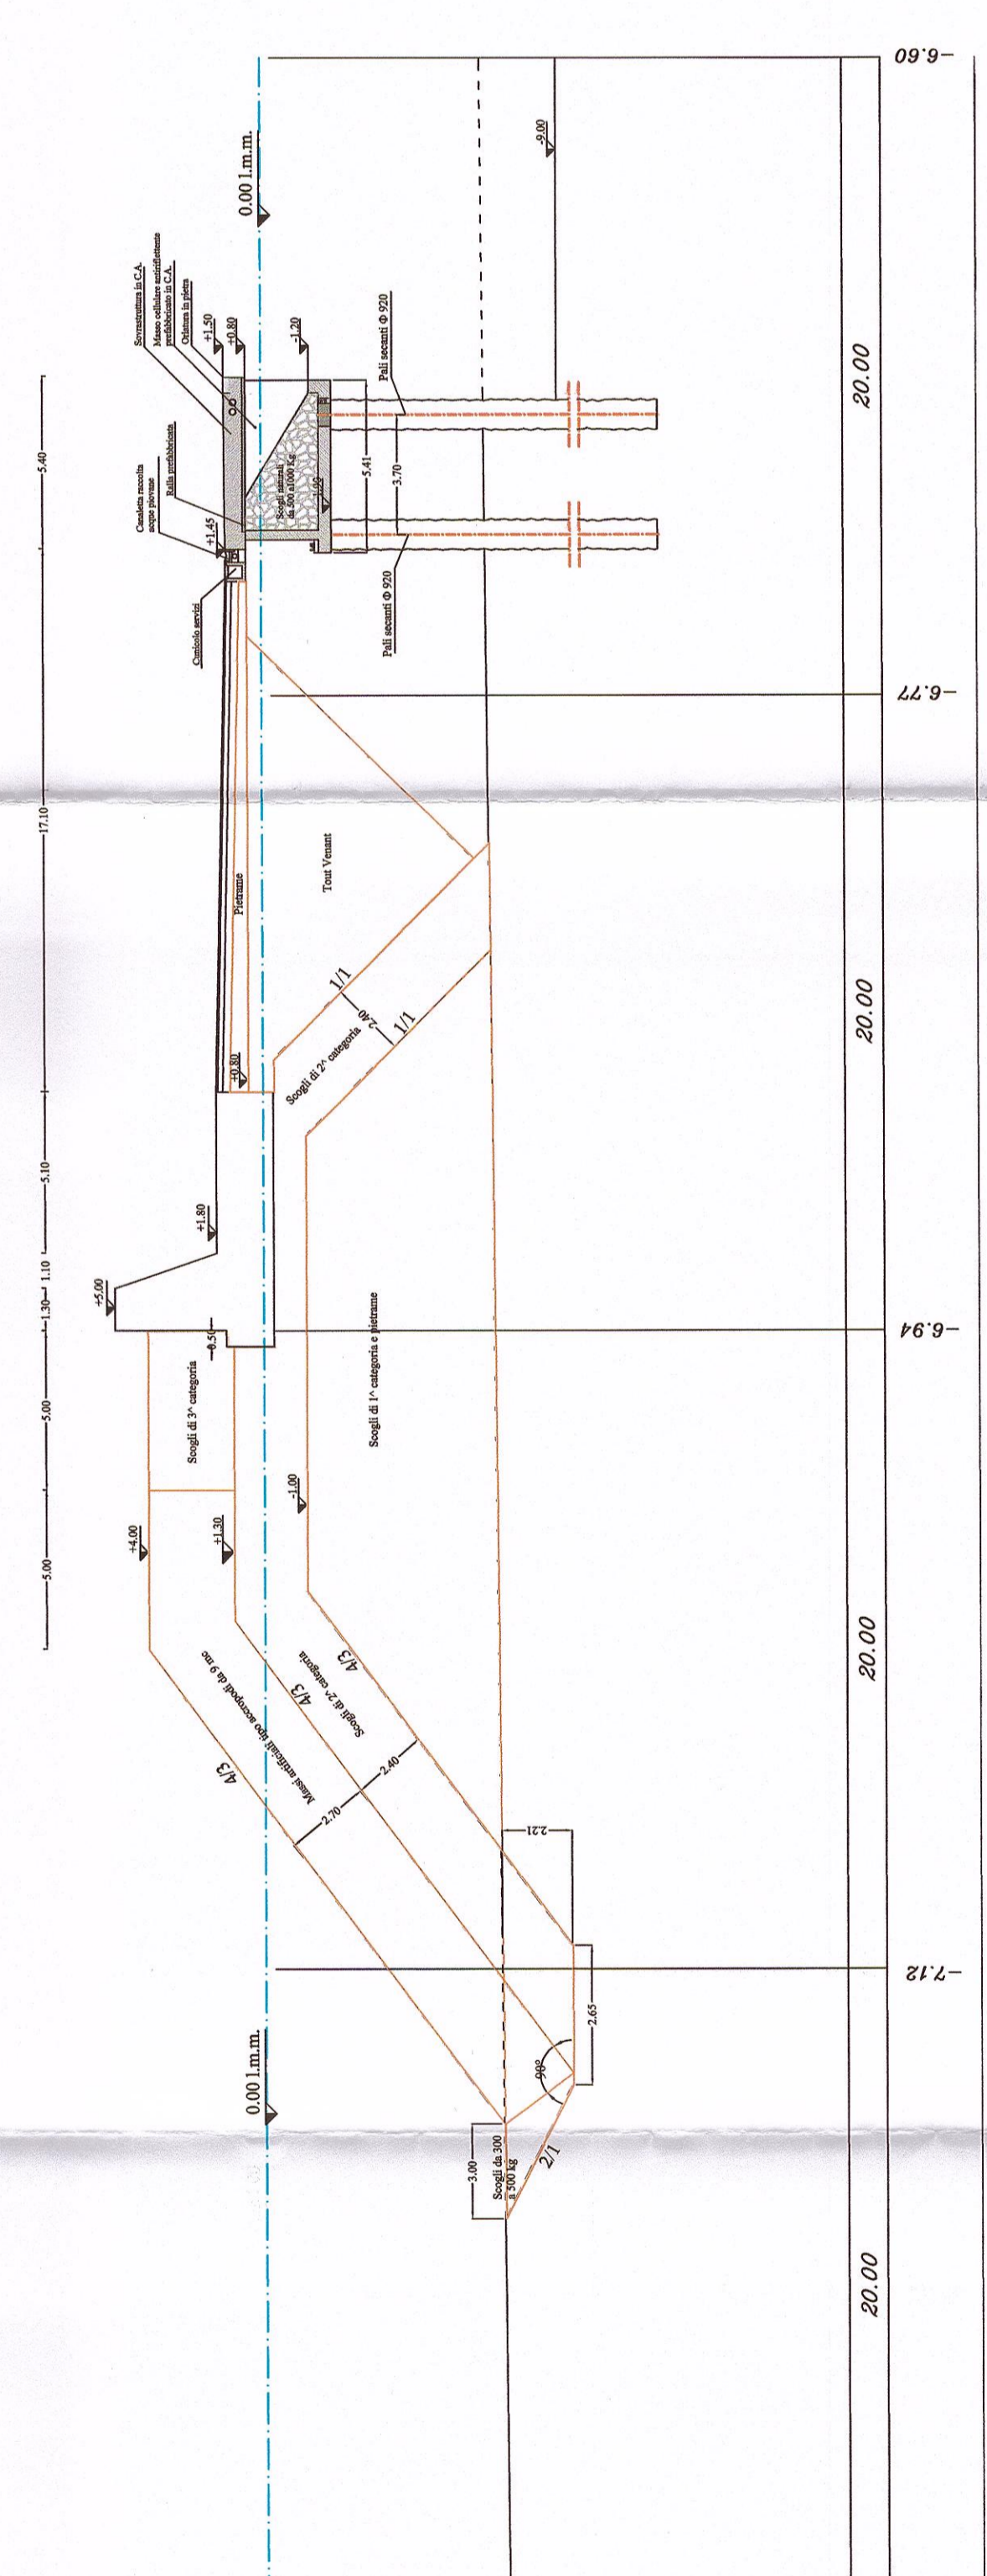


Scala 1:200




COMPUTO AREE	

SEZIONE 23
PROGR. 890.00 m

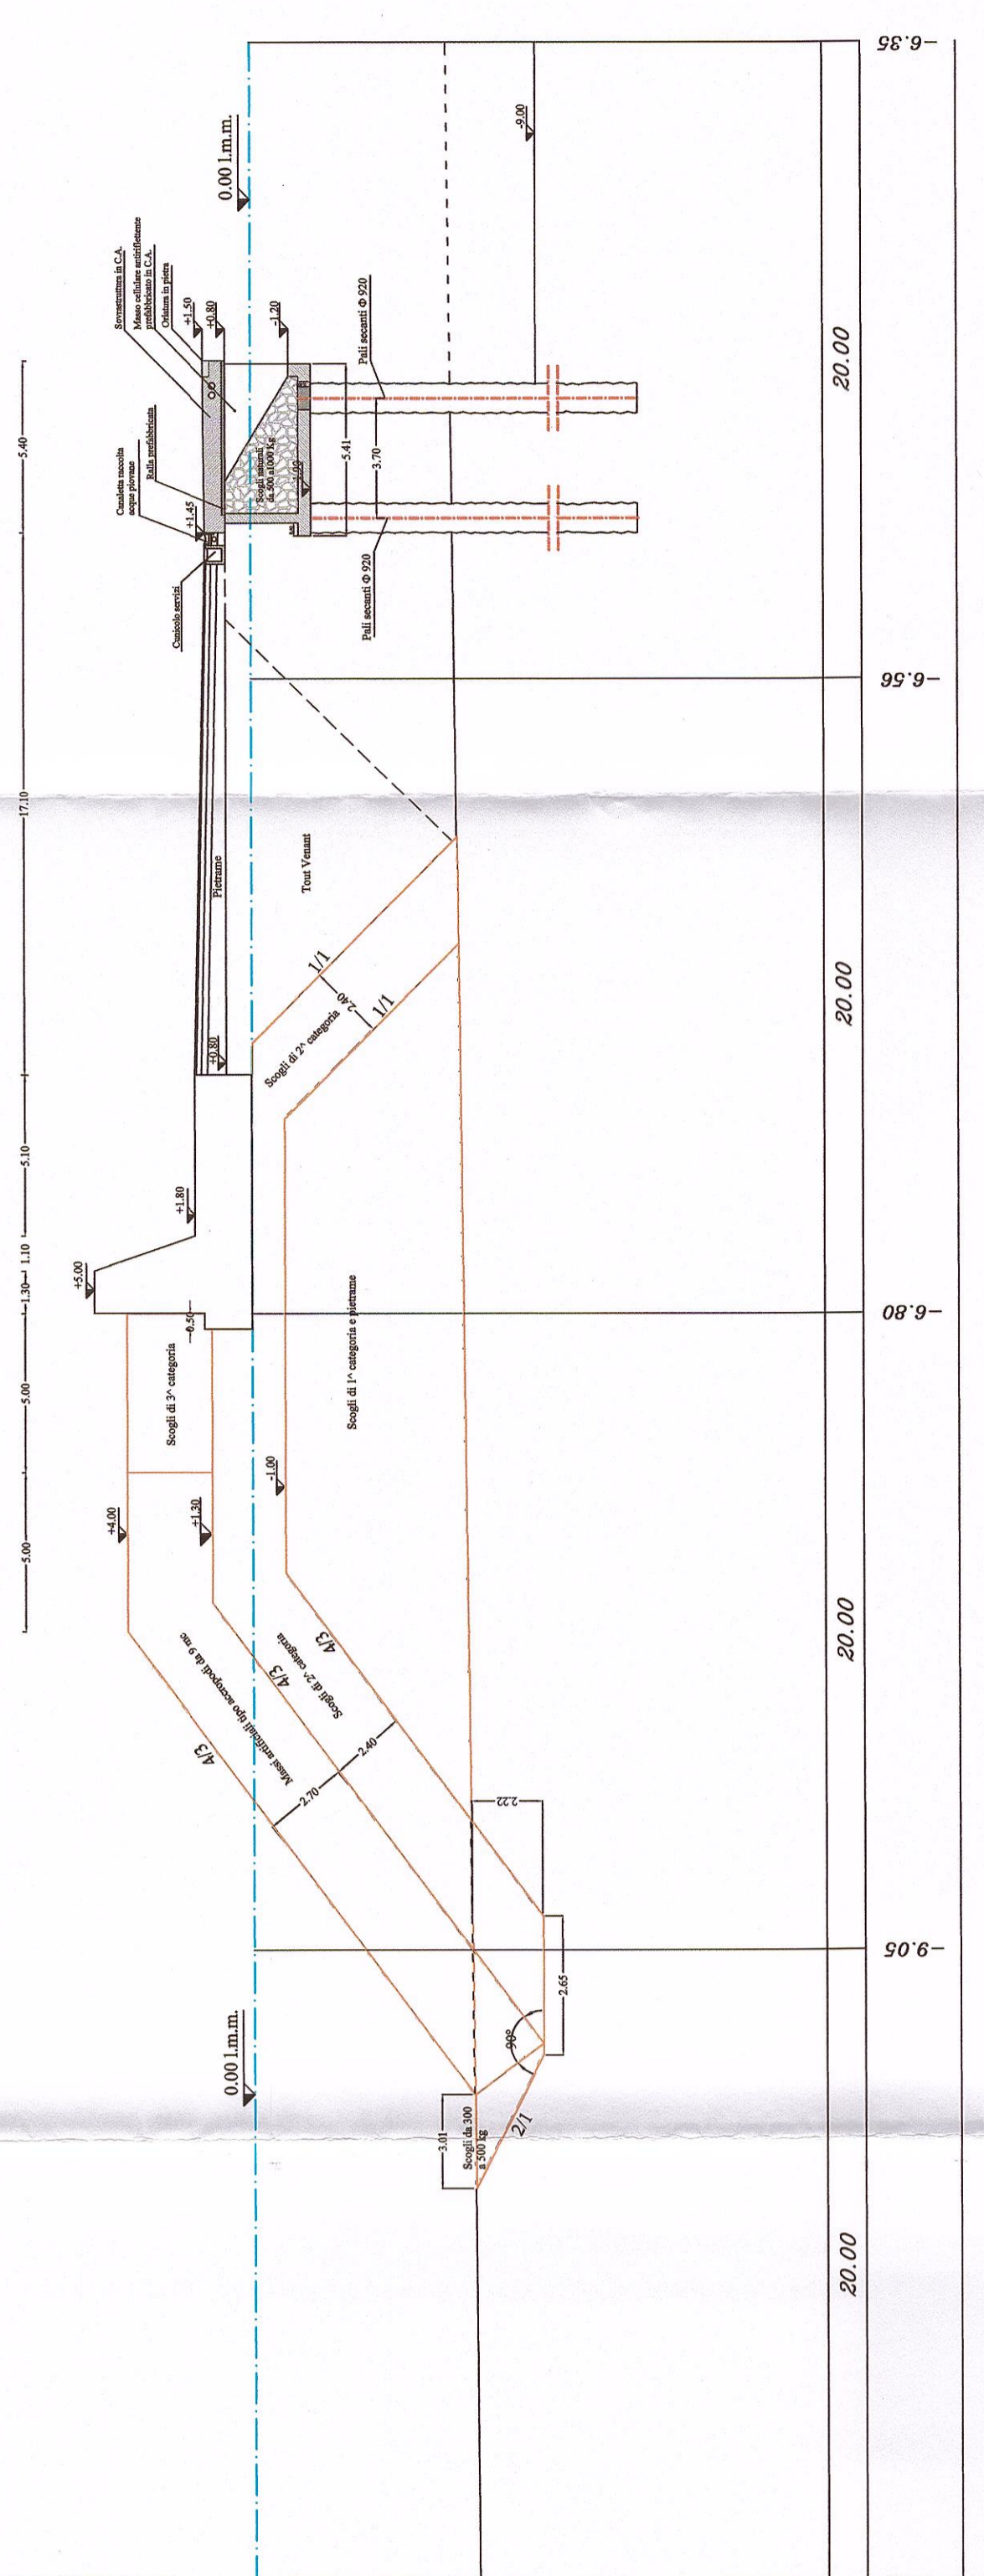


Scala 1:200

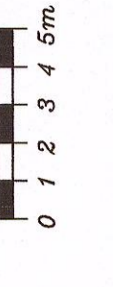


COMPUTO AREE	

SEZIONE 26
PROGR. 1010.00 m

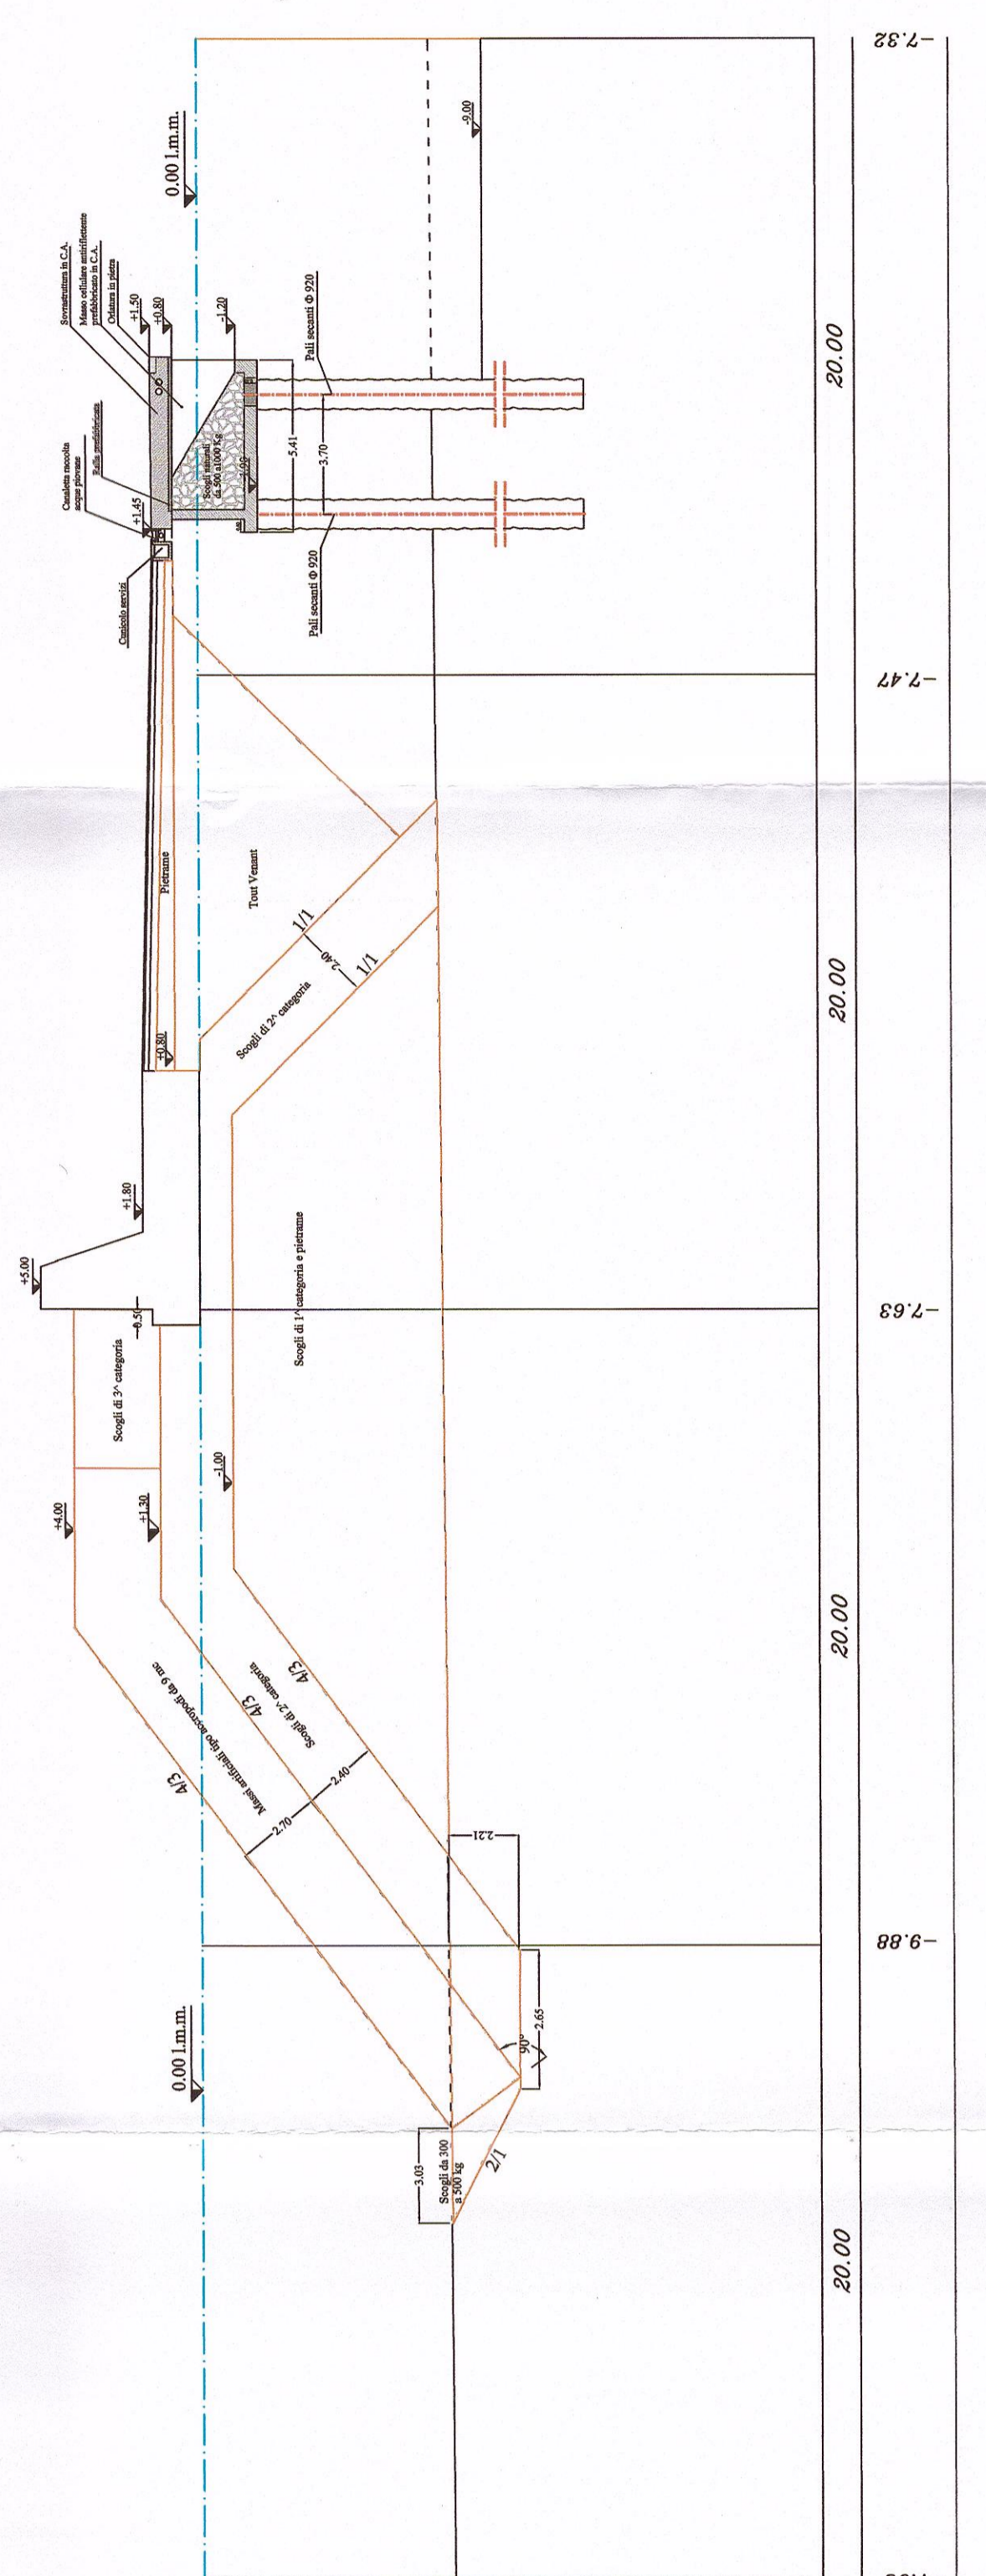

Scala 1:200

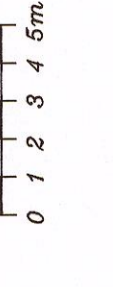

REGIONE SICILIA
Comune di Pozzallo


Porto di Pozzallo

INTERVENTI PER LA MESSA IN SICUREZZA DELLE OPERE MARITIME ESISTENTI
CON PARTICOLARE RIGUARDO ALLA DEFINIZIONE DELL'IMBROCCATURA

Progetto preliminare

All.6.7.2.3 - Quaderno delle sezioni - sottofuoto 3° parte
Scala 1:200

POZZALLO: 16/02/2011

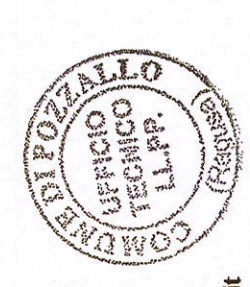

Il S.N.O. di
Ing. Giuseppe Nicosia
Invecepubblici@comune.pozzallo.rg.it

Il S.N.O. di
Ing. Francesco Cristoforo
Invecepubblici@comune.pozzallo.rg.it

