



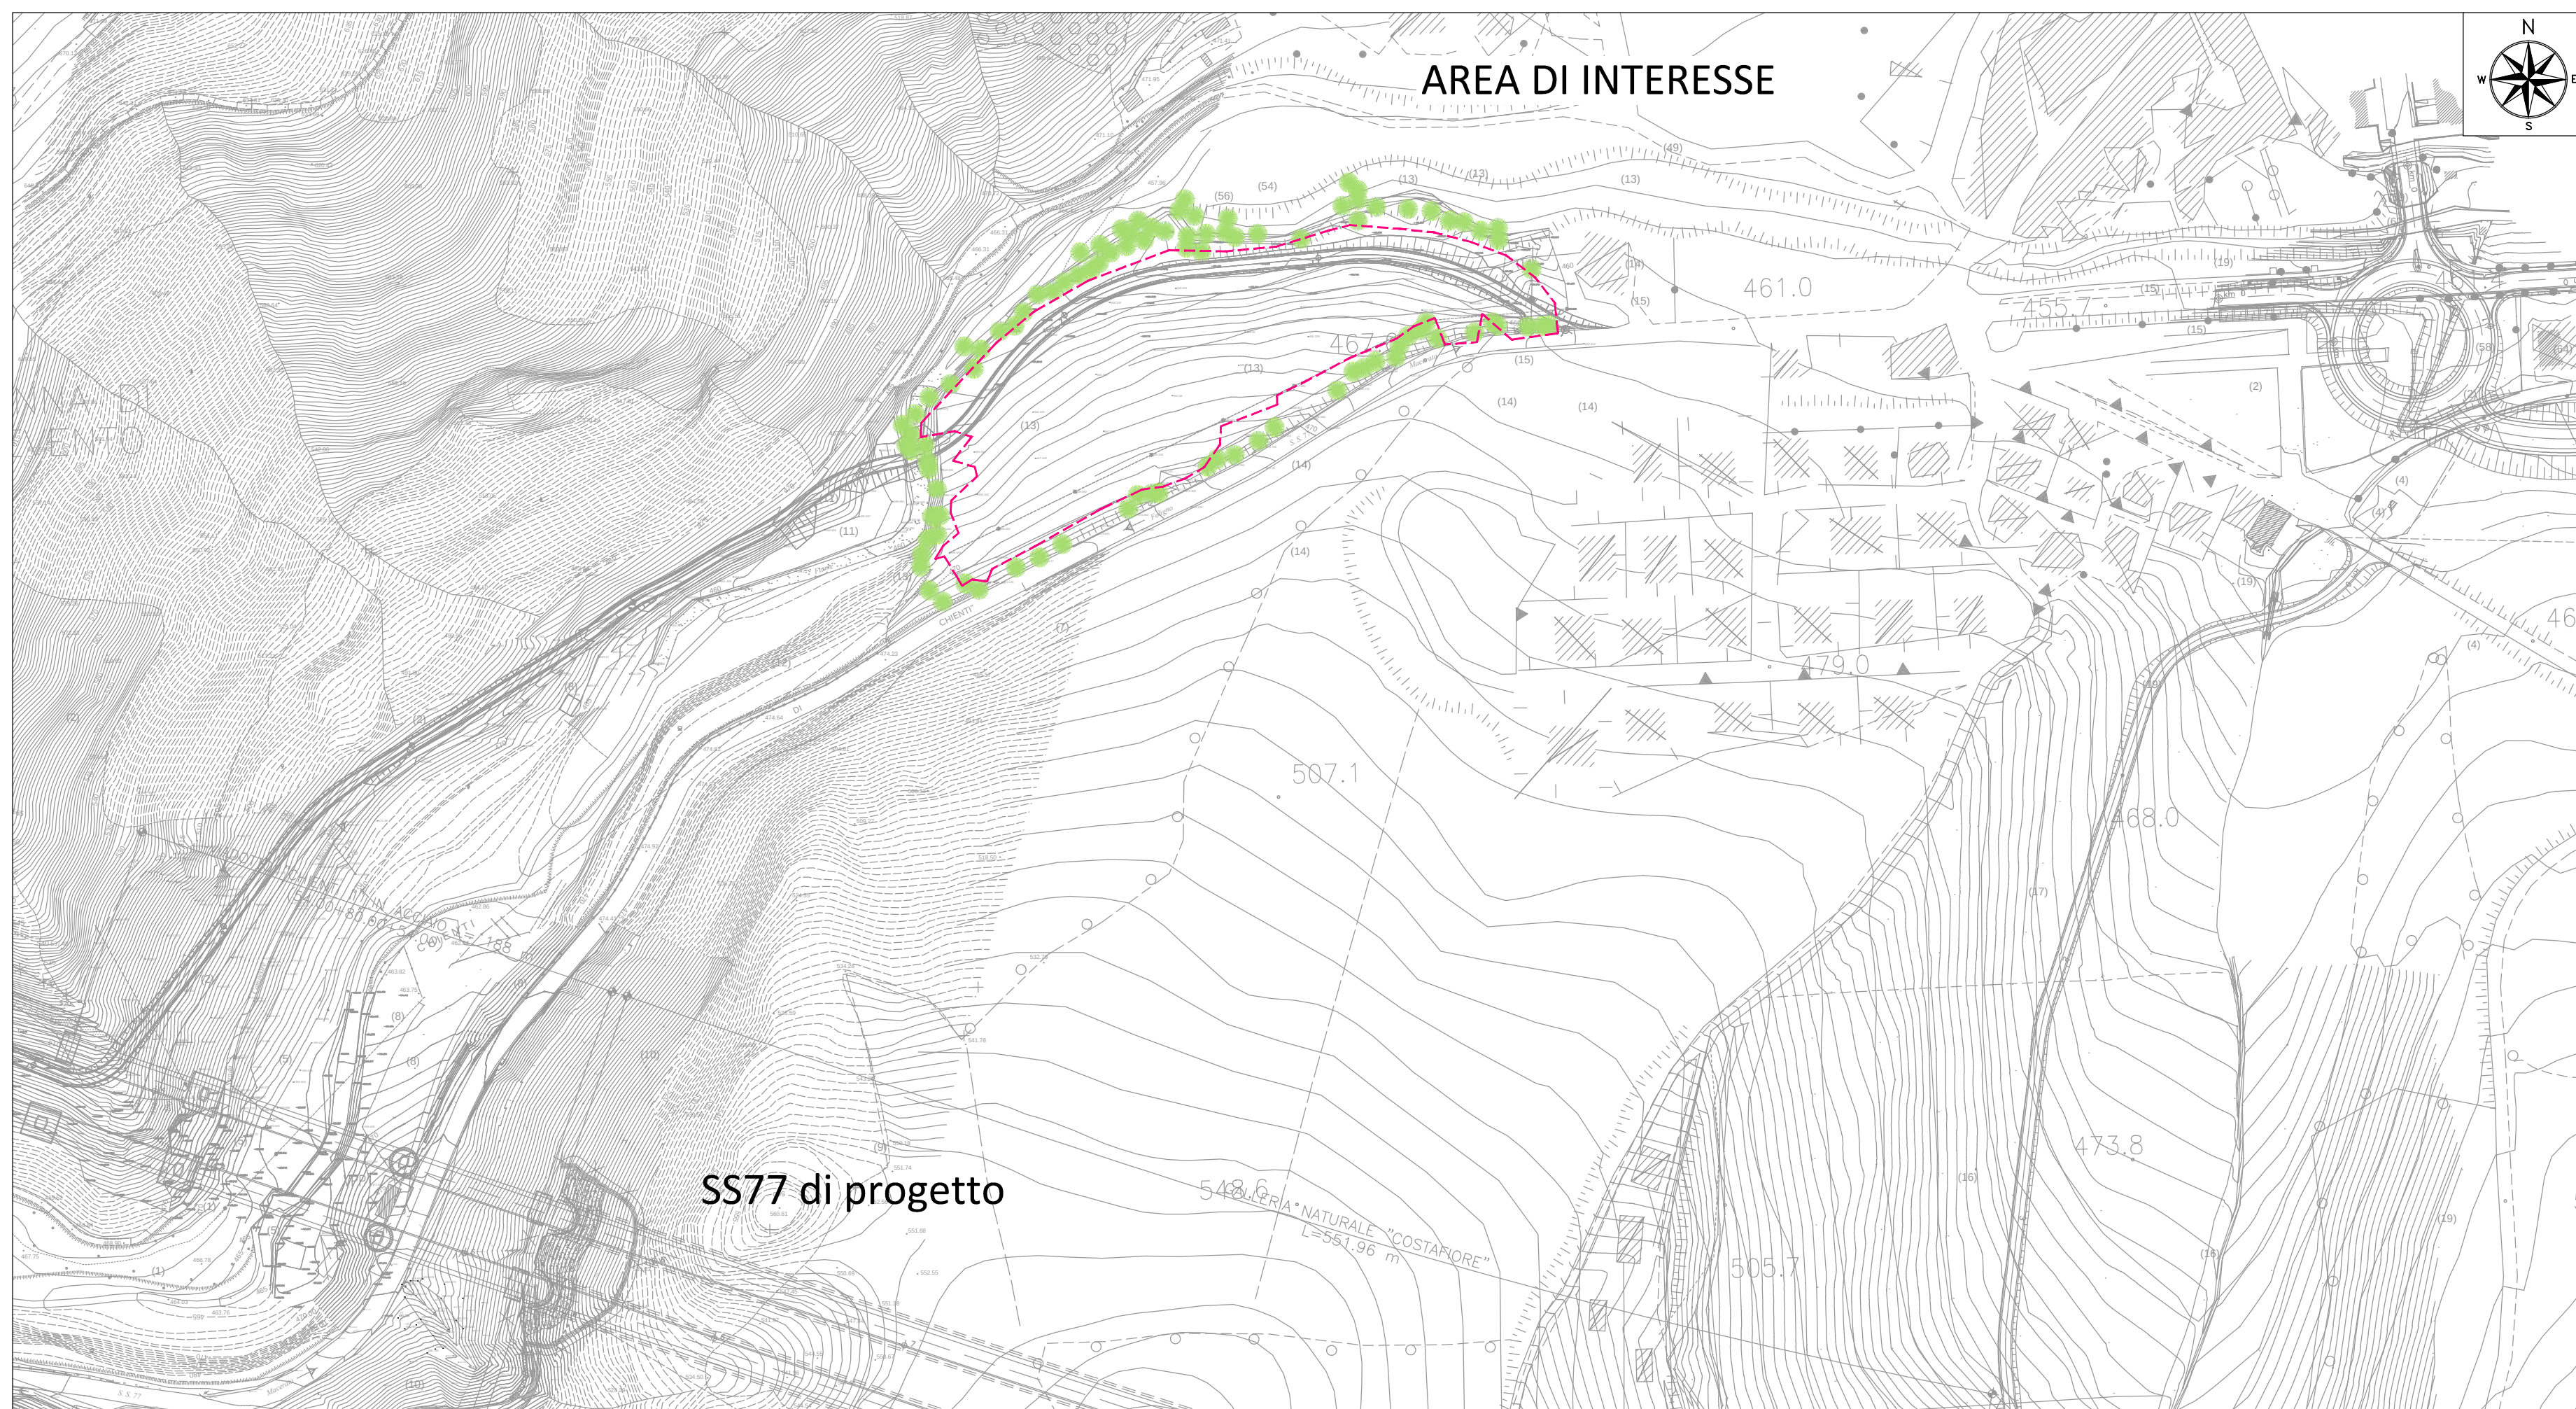

PLANIMETRIA DI INQUADRAMENTO - SCALA 1:2000



ORTOFOTO DI INQUADRAMENTO - SCALA 1:2000

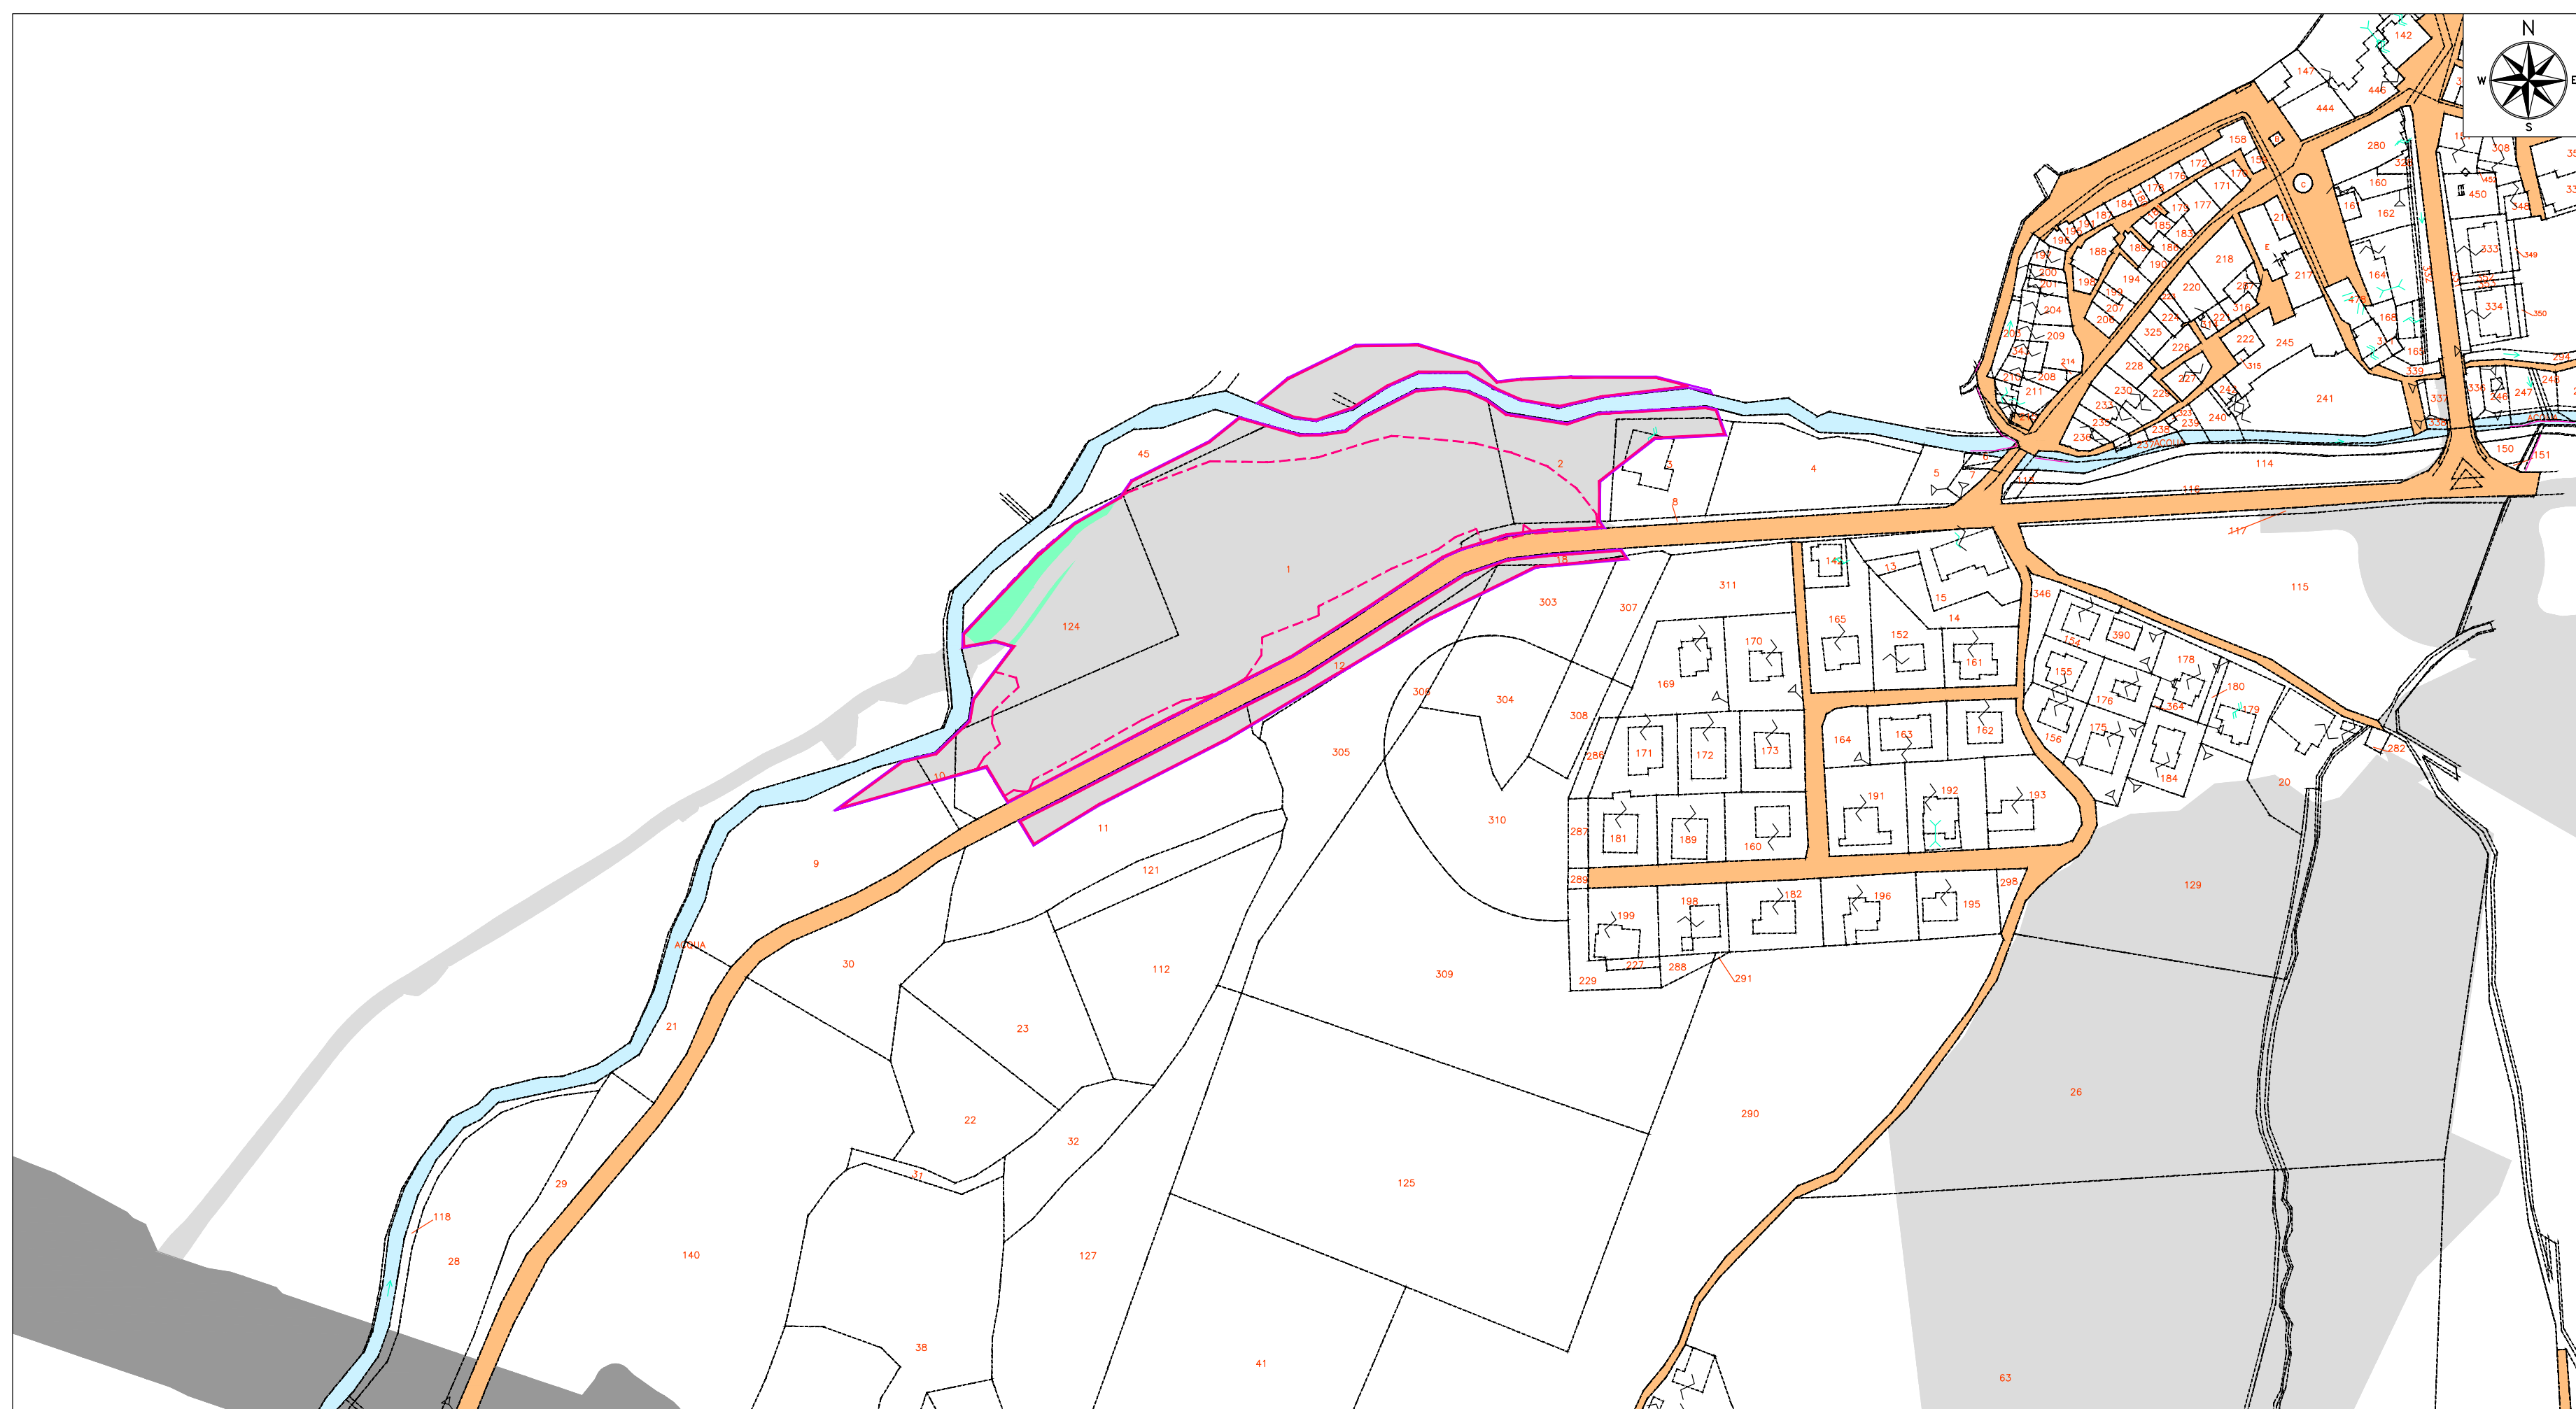

STRALCIO CATASTALE - SCALA 1:2000

- ## LEGENDA
- | | |
|---|---|
|  | Contorno area occupata |
|  | Delimitazione area di cantiere da PEA |
|  | Delimitazione effettiva area di cantiere |
|  | Particella di proprietà demaniale |
|  | Particella occupata temporaneamente a seguito PEA |
|  | Particella occupata definitivamente |
|  | Particella occupata mediante accordi con privati |
|  | perimetro particella catastale |
|  | identificativo particella catastale |

 QUADRILATERO Marche Umbria S.p.A.	
ASSE VIARIO MARCHE – UMBRIA E QUADRILATERO DI PENETRAZIONE INTERNA MAXILOTTO 1	
PROGETTO ESECUTIVO	
CONTRAENTE GENERALE 					IL RESPONSABILE DEL CONTRAENTE GENERALE IL PROGETTISTA 	
GRUPPO DI PROGETTAZIONE DEL PROGETTO ESECUTIVO APPROVATO ATI: TECHNITAL s.p.a. (mandataria) EGIS STRUCTURES & ENVIRONNEMENT S.A. SICS s.r.l. Società Italiana Consulenza Strade S.I.S. Studio di Ingegneria Stradale s.r.l. SOIL Geologia Geotecnica Opere in sotterraneo Difesa del territorio					IL GEOLOGO IL RESPONSABILE DELLA CONGRUENZA FUNZIONALE CON IL PROGETTO ESECUTIVO APPROVATO (ATI: TECHNITAL – EGIS – SOIL – SIS – SICS)	
INTEGRAZIONE PRESTAZIONI SPECIALISTICHE <i>Dott. Ing. M. Raccosta</i> IL GEOLOGO <i>Dott. Geol. F. Ferrari</i>	
VISTO:IL RESPONSABILE DEL PROCEDIMENTO <i>Dott. Ing. Vincenzo Lomma</i>			VISTO:IL COORDINATORE DELLA SICUREZZA IN FASE DI ESECUZIONE			LA DIREZIONE LAVORI	
SUBLOTTO 1.2: S.S. 77 "VAL DI CHIEN TI" TRONCO PONTELATRAVE – FOLIGNO TRATTI FOLIGNO–VALMENOTRE E GALLERIA MUCCIA–PONTELATRAVE (inclusa galleria) RIPRISTINO DELLE AREE DI CANTIERE – AREA S7 STATO ANTE OPERAM INQUADRAMENTO TERRITORIALE	
Codice Unico di Progetto (CUP)F12C03000050011 ex F12C03000050010 (comunicazione CPE 20/04/2015)	
<table border="1"> <thead> <tr> <th>CODICE ELAB. e FILE</th> <th>Opera</th> <th>Lotto</th> <th>Stato</th> <th>Settore</th> <th>WBS</th> <th>Disciplina</th> <th>Tip. Doc.</th> <th>N. Progress.</th> <th>REVISIONE</th> <th>FOGLIO</th> <th>SCALA</th> </tr> </thead> <tbody> <tr> <td></td> <td>L0703</td> <td>A1</td> <td>E</td> <td>P</td> <td>CA10100</td> <td>CAN</td> <td>PLA</td> <td>044</td> <td>A</td> <td></td> <td></td> </tr> <tr> <td>D</td> <td></td> <td></td> <td></td> <td></td> <td></td> <td></td> <td></td> <td></td> <td></td> <td></td> <td></td> </tr> <tr> <td>B</td> <td></td> <td></td> <td></td> <td></td> <td></td> <td></td> <td></td> <td></td> <td></td> <td></td> <td></td> </tr> <tr> <td>C</td> <td></td> <td></td> <td></td> <td></td> <td></td> <td></td> <td></td> <td></td> <td></td> <td></td> <td></td> </tr> <tr> <td>A</td> <td colspan="5">EMISSIONE</td> <td></td> <td></td> <td></td> <td></td> <td></td> <td></td> </tr> <tr> <td>REV.</td> <td colspan="5">DESCRIZIONE</td> <td>DATA</td> <td>REDATTO</td> <td>VERIFICATO</td> <td>APPROVATO</td> <td colspan="2">APPROVATO RESP. TECNICO ANSA</td> </tr> </tbody> </table>										CODICE ELAB. e FILE	Opera	Lotto	Stato	Settore	WBS	Disciplina	Tip. Doc.	N. Progress.	REVISIONE	FOGLIO	SCALA		L0703	A1	E	P	CA10100	CAN	PLA	044	A			D												B												C												A	EMISSIONE											REV.	DESCRIZIONE					DATA	REDATTO	VERIFICATO	APPROVATO	APPROVATO RESP. TECNICO ANSA	
CODICE ELAB. e FILE	Opera	Lotto	Stato	Settore	WBS	Disciplina	Tip. Doc.	N. Progress.	REVISIONE	FOGLIO	SCALA	
	L0703	A1	E	P	CA10100	CAN	PLA	044	A	
D	
B	
C	
A	EMISSIONE	
REV.	DESCRIZIONE					DATA	REDATTO	VERIFICATO	APPROVATO	APPROVATO RESP. TECNICO ANSA	