
















LEGENDA


-  CONFINE AEROPORTUALE PREVISTO
-  CONFINE COMUNALE
-  CONFINE AIR SIDE/LAND SIDE
-  PERIMETRO AREA CIVILE
-  PERIMETRO AREA MILITARE
-  EDIFICI AD USO MILITARE
-  EDIFICI ESISTENTI
-  PISTE E PIAZZALI
-  VERDE INTERPISTA
-  VERDE LAND - SIDE / AREE SCOPERTE INEDIFICATE

TIPOLOGIA DI INTERVENTO

-  EDIFICI DA DEMOLIRE
-  EDIFICI DI NUOVA COSTRUZIONE
-  INTERVENTI DI ADEGUAMENTO E DI RIQUALIFICAZIONE
-  AREA OGGETTO DI INTERVENTO/ REALIZZATE NEL QUINQUENNIO
-  AREE ED IMMOBILI DA ACQUISIRE/ ESPROPRIARE

INTERVENTI PREVISTI

- ① INTERVENTI DI RIQUALIFICAZIONE AEROSTAZIONE ESISTENTE (riferimento codici Piano Investimenti: 1.1, 1.2, 1.3, 1.5, 1.7, 2.4)
- ② AMPLIAMENTO TERMINAL PASSEGGERI FASE 1 (riferimento codici Piano Investimenti: 1.4)
- ③ RICONFIGURAZIONE E AMPLIAMENTO APRON (riferimento codici Piano Investimenti: 2.9, 4.12, 4.16, 4.17, 4.18, 4.21)
- ④ ACQUISIZIONE AREE A SUD (riferimento codici Piano Investimenti: 4.19)
- ⑤ ASFALTATURA P. LOW COST, URBANIZZAZIONE E DEPOSITO MEZZI RAMPA (riferimento codici Piano Investimenti: 2.7, 2.8)
- ⑥ DEPOSITO MEZZI DI RAMPA (riferimento codici Piano Investimenti: 2.3, 2.6)
- ⑦ NUOVA STRADA PERIMETRALE NORD (riferimento codici Piano Investimenti: 4.23)
- ⑧ ADEGUAMENTO TAXIWAY ESISTENTE NORD (riferimento codici Piano Investimenti: 4.10, 4.13)
- ⑨ RIQUALIFICA PISTA (riferimento codici Piano Investimenti: 4.2, 4.3, 4.4, 4.8, 4.11)
- ⑩ NUOVO TURNPAD (riferimento codici Piano Investimenti: 4.7)
- ⑪ ACQUISIZIONE E URBANIZZAZIONE AREA PER CASERMA VVF E RIPROTEZIONE DEPOSITO CARBURANTI; URBANIZZAZIONE AREA TORRE DI CONTROLLO (riferimento codici Piano Investimenti: 4.9, 2.10)
- ⑫ NUOVO DEPOSITO CARBURANTI
- ⑬ NUOVA CASERMA VIGILI DEL FUOCO (riferimento codici Piano Investimenti: 2.5)
- ⑭ NUOVA TORRE DI CONTROLLO
- ⑮ RIQUALIFICA VIABILITA' PERIMETRALE SUD (riferimento codici Piano Investimenti: 4.24)
- ⑯ RIQUALIFICA CURB (riferimento codici Piano Investimenti: 3.4, 3.7)
- ⑰ NUOVA ROTATORIA E VIABILITA' DI DISTRIBUZIONE (riferimento codici Piano Investimenti: 3.5)

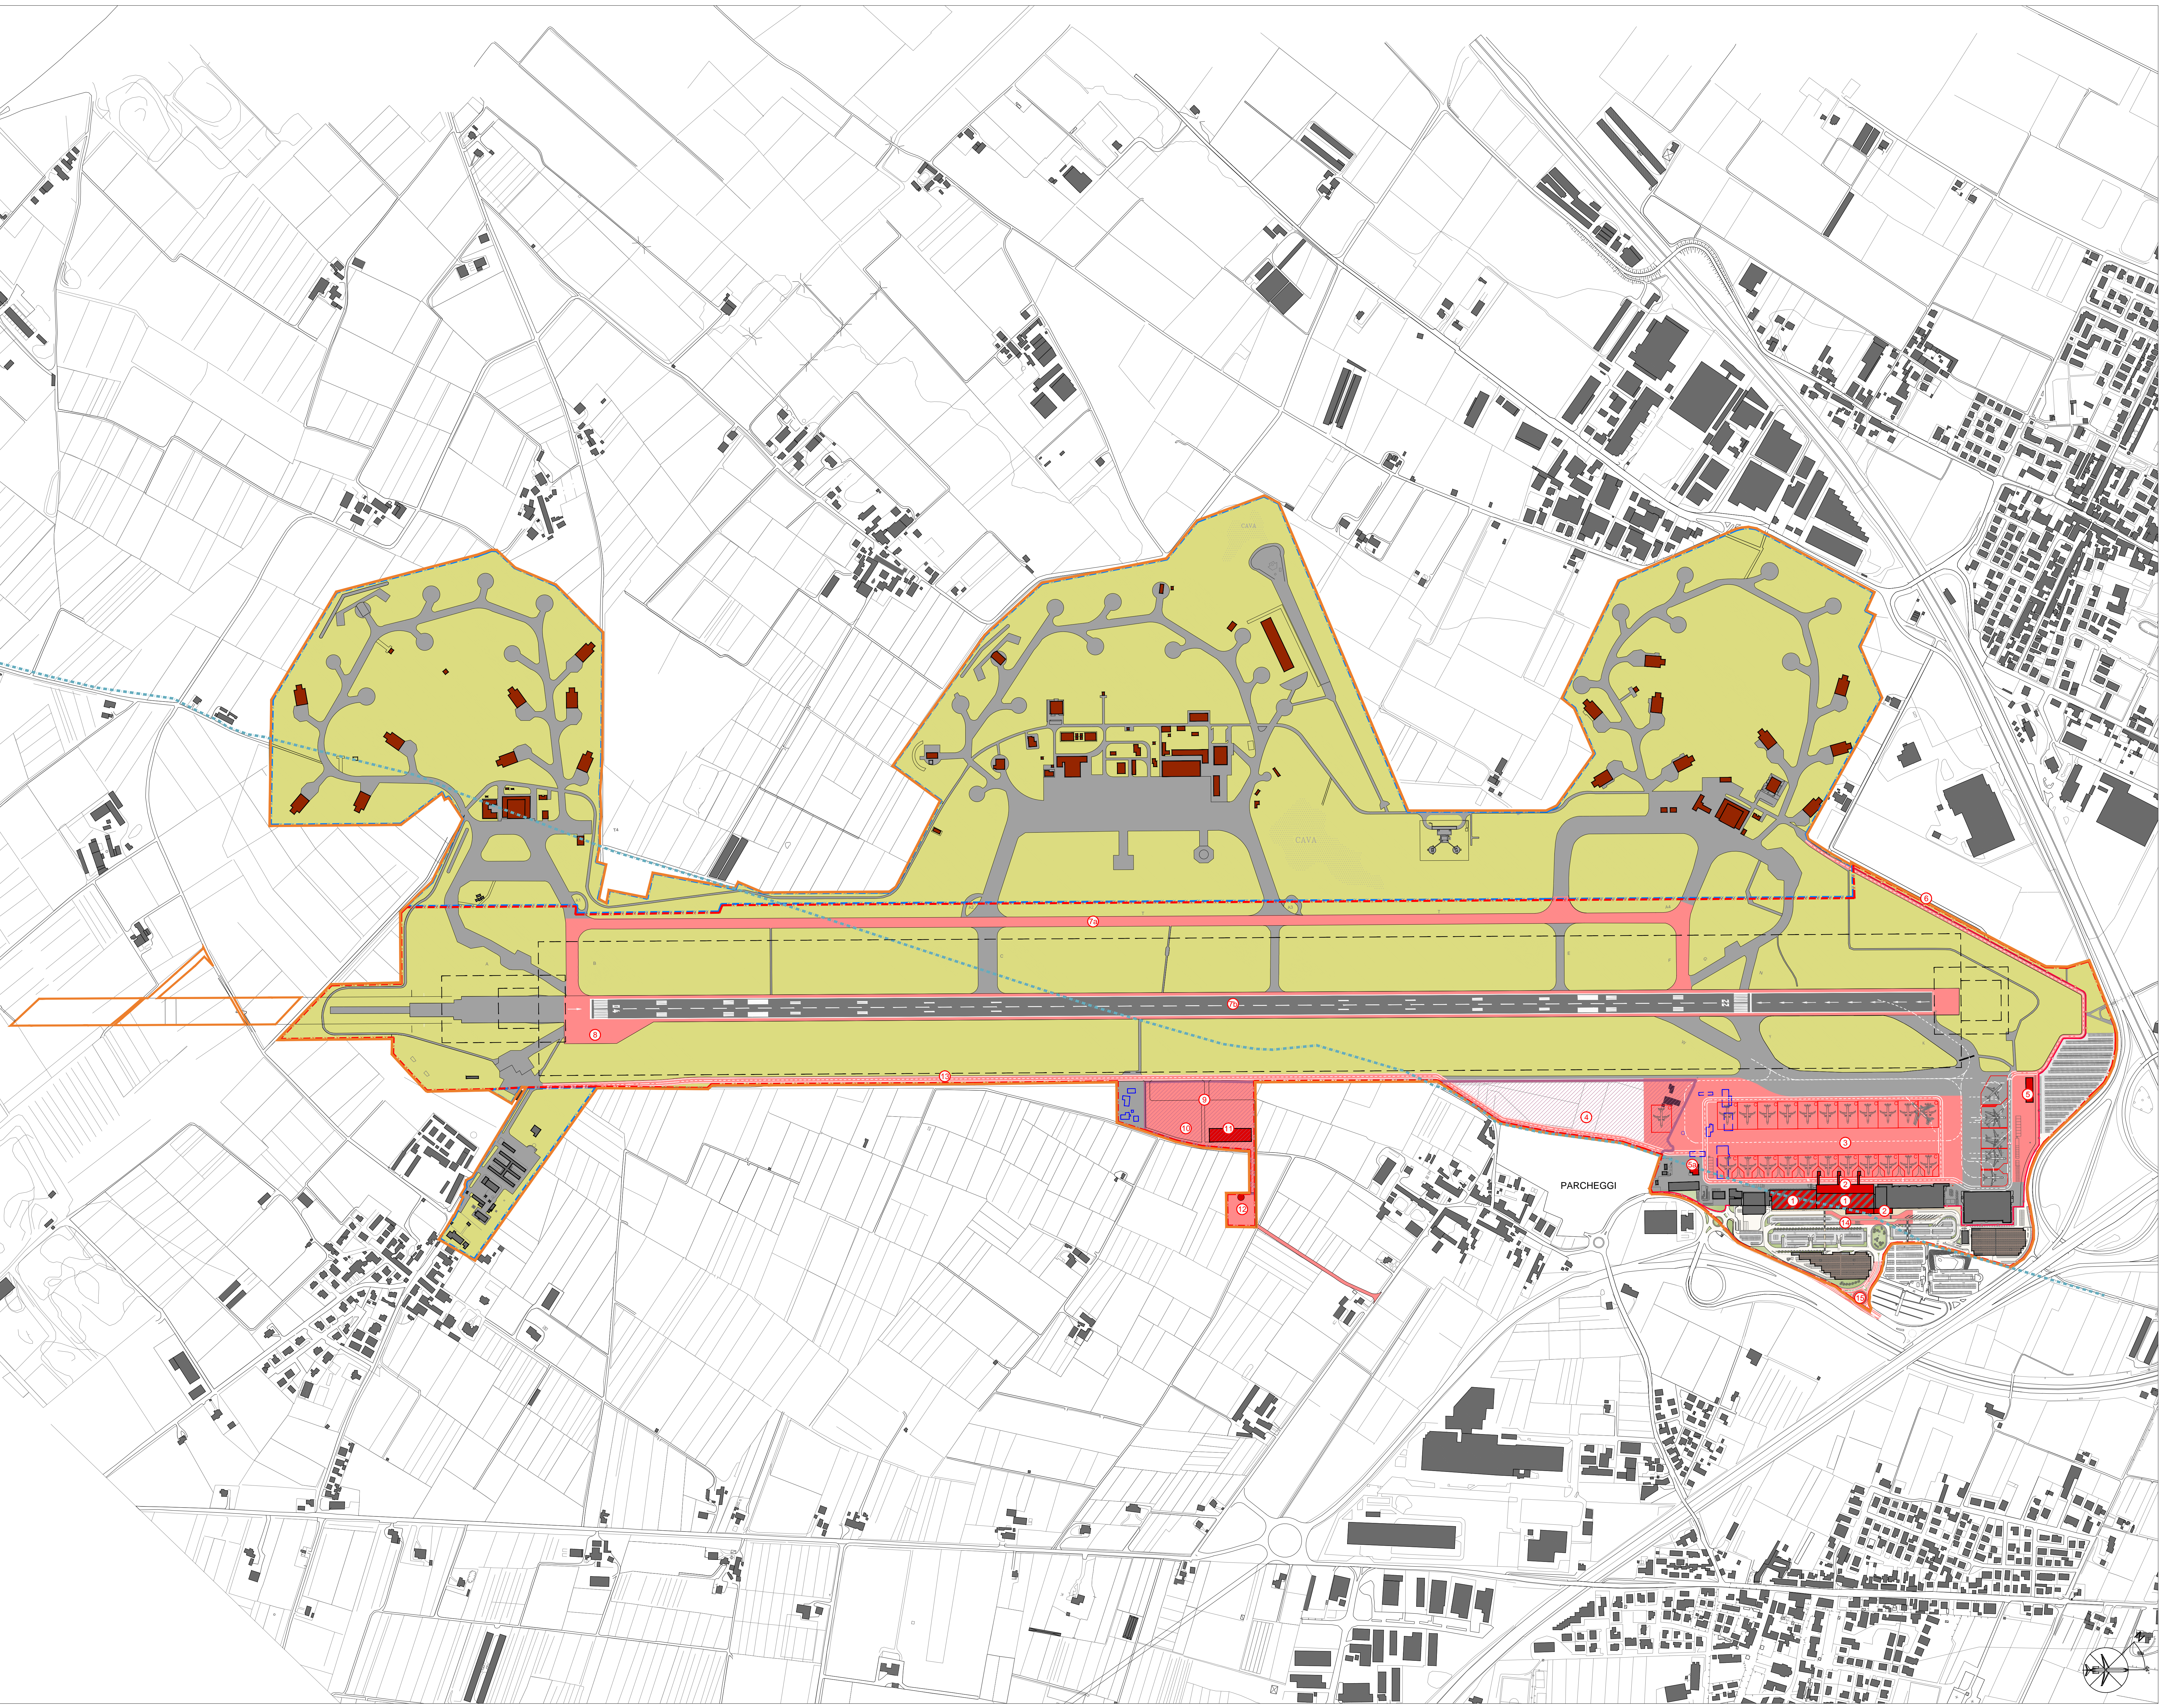

MINISTERO DELLE INFRASTRUTTURE E DEI TRASPORTI  
ENTRATA NAZIONALE AVIAZIONE CIVILE  
SEZIONE NAZIONALE INFRASTRUTTURE

COMITENTE  
**Verona Aeroporto**  
**Garda Aeroporti**

Società di gestione:  
Aeroporto Verona Catullo di Verona Viabilità S.p.A.  
Amministratore Delegato:  
Dot. Ing. Paolo Simoni  
Post Holder Progettazione Infrastrutture e Sistemi:  
Dot. Ing. Michele Adams  
Post Holder Manutenzione Infrastrutture e Sistemi:  
Dot. Ing. Alberto Carli  
Post Holder Area Movimento:  
Sig. Cristiano Fracchi  
Post Holder Terminal:  
Sig. Pierluigi Saisu

PROGETTO  
**AEROPORTO DI VERONA**  
AGGIORNAMENTO PIANO DI SVILUPPO  
AEROPORTUALE

PROGETTISTI  
**ONEWORKS**: One Works:  
Arch. Guido De Carli  
Collaboratori:  
Arch. Domenico Santini  
Arch. Maria Antonietta Coscu  
Ing. Francesca Girani  
Ing. Massimo Galassi

EMMISSIONE  
AGGIORNAMENTO  
PIANO DI SVILUPPO AEROPORTUALE

TITOLO  
INQUADRAMENTO GENERALE  
FASE 1 ANNO 2020

REV.	DATA	OGGETTO
00	30 Aprile 2015	Consegnata PISA
01	09 Novembre 2015	Consegnata PISA

CODICE PROGETTO: 13AD169 ELABORATO IN: **08**

DATA	SCALA	FILE
Aprile 2015	1:5000	TAV_08_Fase 1.dwg

PRODOTTO DA: DS VERIFICATO DA: DS APPROVATO DA: GDC