




**SCENARIO  
ANNO 2014**

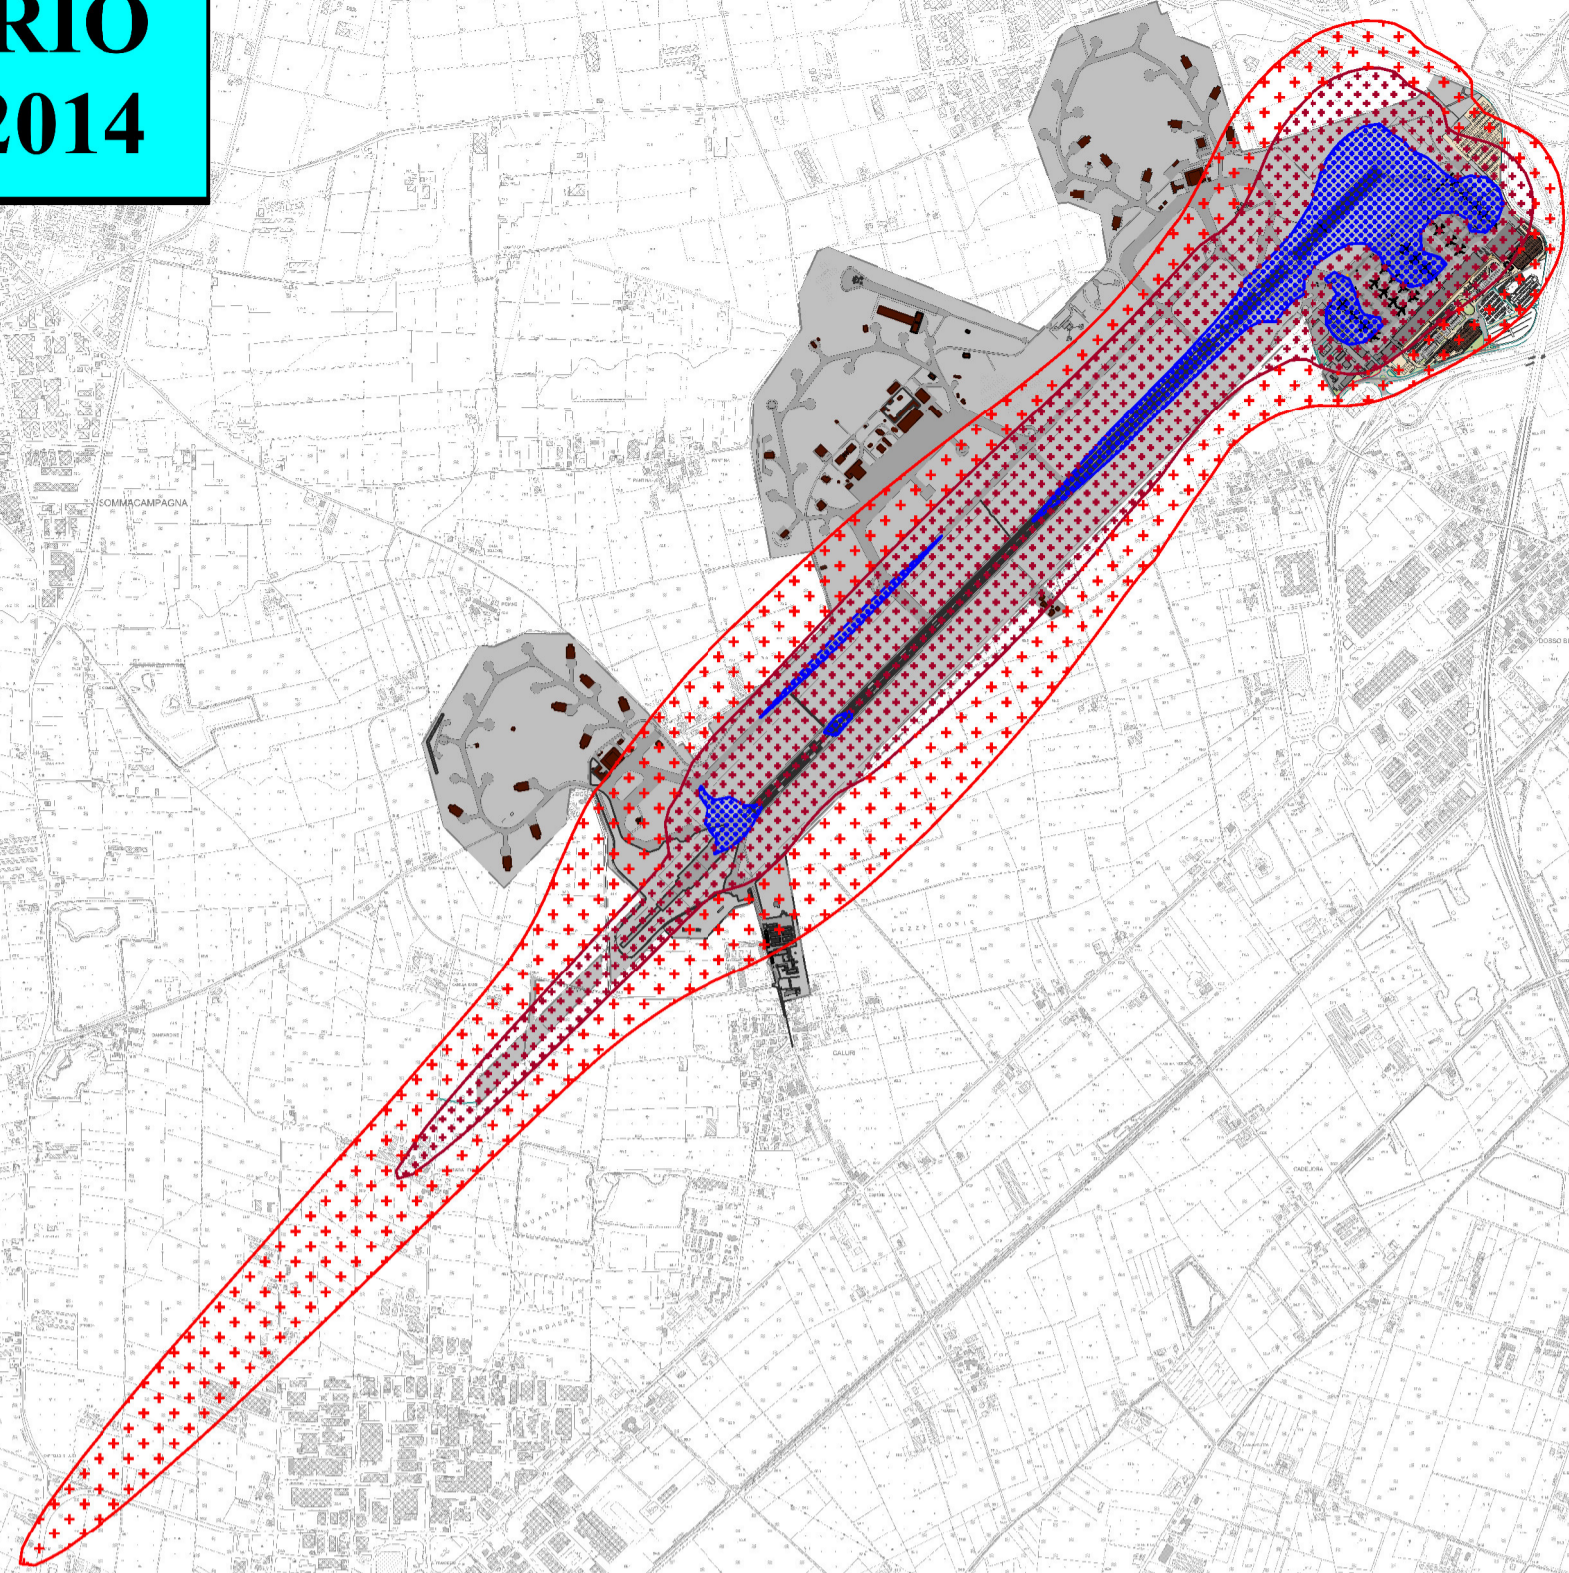


**SCENARIO  
ANNO 2023**

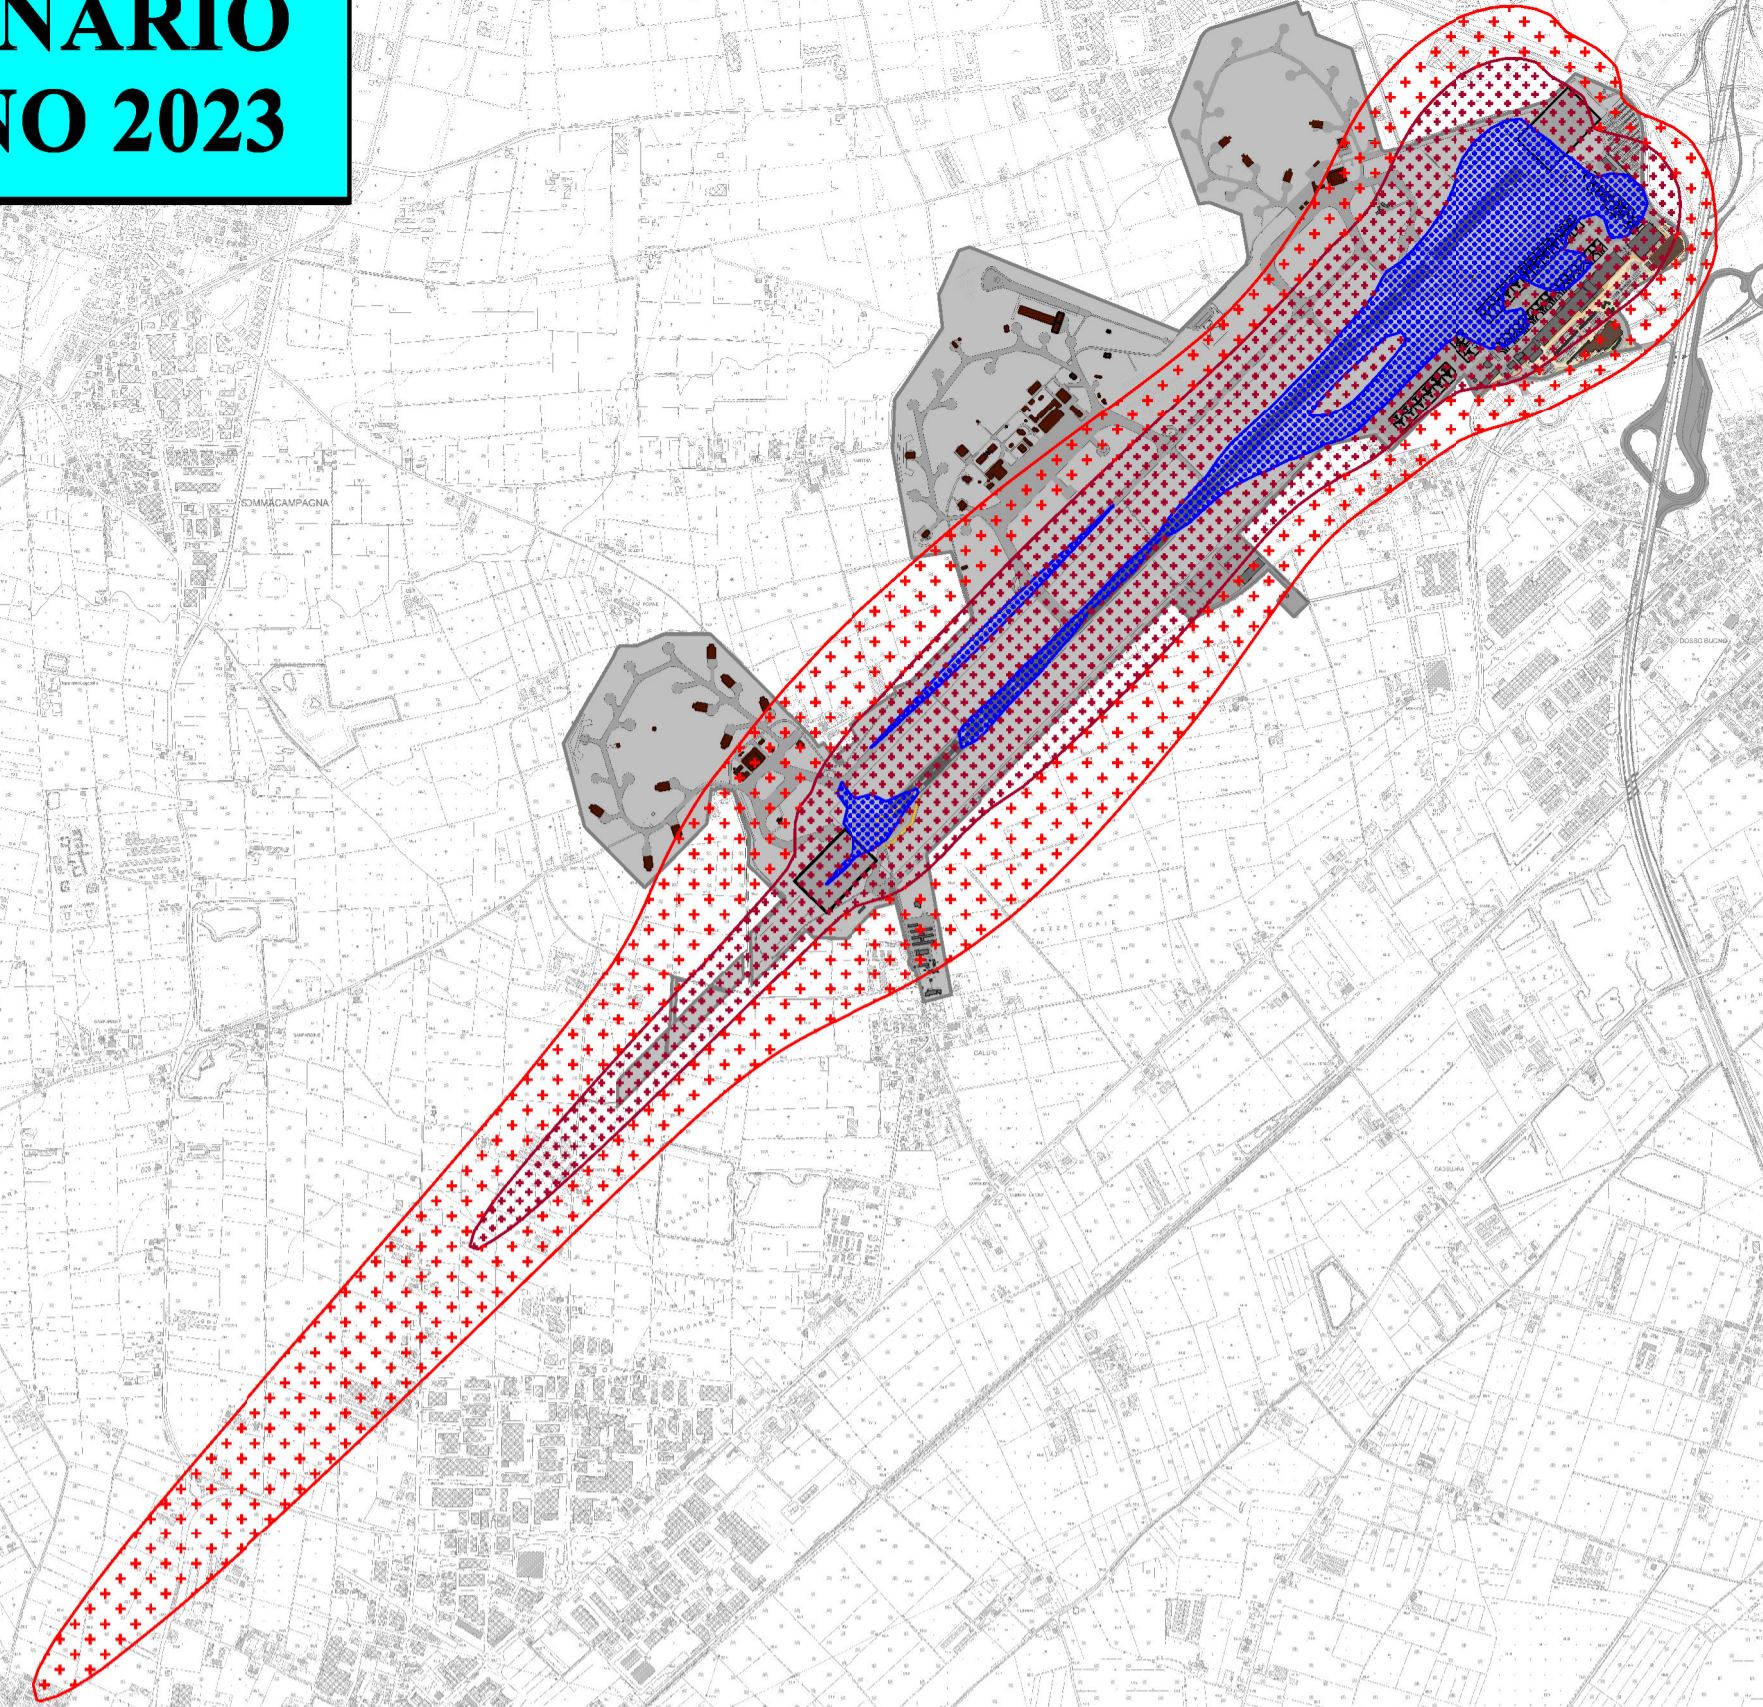


**SCENARIO  
ANNO 2030**

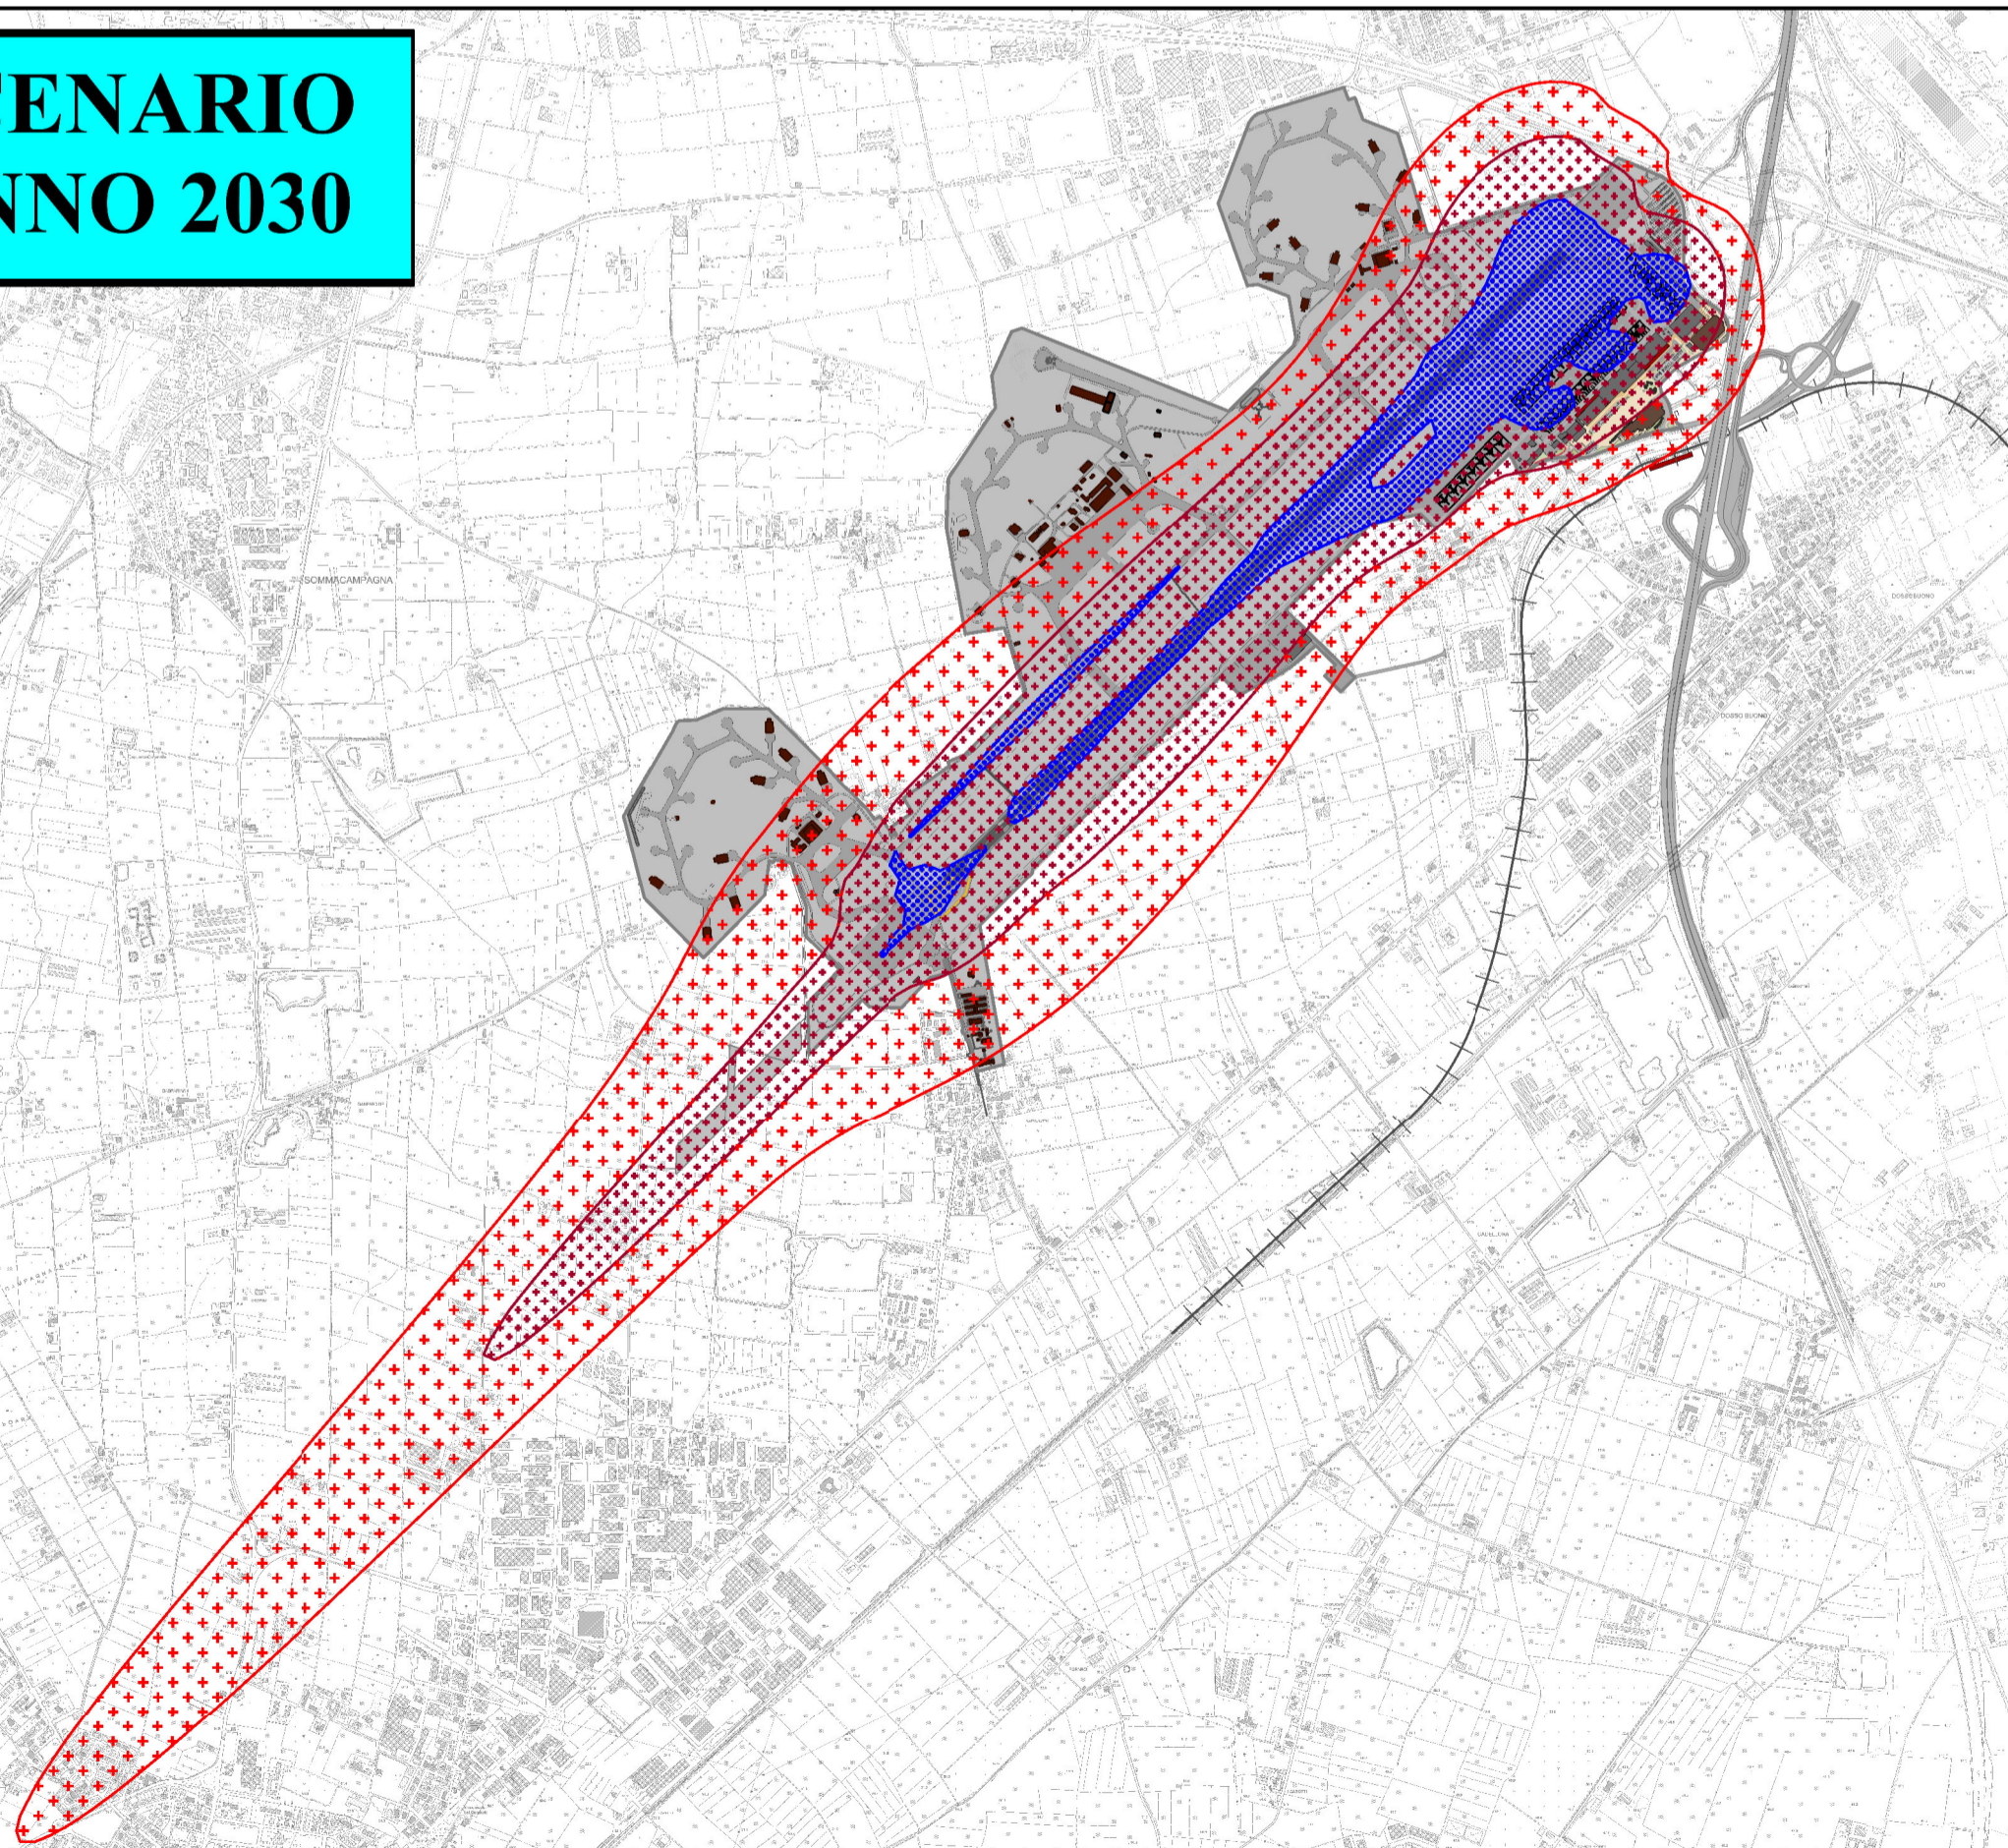

**LEGENDA**  
Curve di isolivello acustico

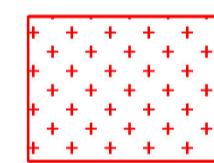

Curva di isolivello  
LVA = 60 dB(A)

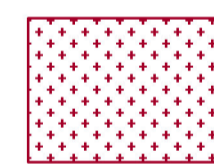

Curva di isolivello  
LVA = 65 dB(A)



Curva di isolivello  
LVA = 75 dB(A)



MINISTERO DELLE INFRASTRUTTURE E DEI TRASPORTI  
ENTE NAZIONALE AVIAZIONE CIVILE  
DIREZIONE PIANIFICAZIONE E PROGETTI

COMMITTENTE:

**Verona Aeroporto**  
**Garda Aeroporti**

**AEROPORTO "VALERIO CATULLO"  
DI VERONA - VILLAFRANCA**

Società di gestione:  
Aeroporto Valerio Catullo di Verona Villafranca S.p.a

Post Holder Area Movimento:  
Cristiano Folchi

Amministratore Delegato / Accountable Manager:  
ing. Paolo Simioni

Post Holder Terminal:  
Pierluigi Saiu

Post Holder Progettazione Infrastrutture e Sistemi:  
ing. Michele Adami

Direttore Operativo:  
ing. Riccardo Vergerio

Post Holder Manutenzione Infrastrutture e Sistemi:  
ing. Alberto Carli

Resp. Ambiente e Sicurezza:  
dott.ssa Antonella Redolfi

PROGETTO:

**AEROPORTO DI VERONA  
PIANO DI SVILUPPO AEROPORTUALE**

ELABORATO:

**STUDIO DI IMPATTO AMBIENTALE**  
**Previsione di impatto acustico**  
**Curve di isolivello (LVA)**

Rev.	Descrizione	Data	Società / Redazione	Verifica	Approvazione	ELABORATO N.:
00		21.12.15	Ares			<b>S12024/SIA.01</b>
						SCALA: 1:25.000
						NOME FILE: SIA_01_LVA_2014-2023-2030.pdf

PROGETTO MASTERPLAN: **ONEWORKS** One Works Arch. Giulio De Carli  
Via Statuto 11, 20121 Milano, Italia, milano@one-works.com

ELABORAZIONE STUDIO DI IMPATTO AMBIENTALE  
GRUPPO DI PROGETTAZIONE:

**ARES S.R.L.**  
Via Massari, 189 / A - 10148 Torino  
Tel. +39(0)112269903 Fax +39(0)112269918  
Via Bozzini, 5 - 37135 Verona  
Tel./Fax +39(0)45502852  
e-mail: ares@ares.to.it

COORDINAMENTO:  
**Ing. Marcella Rolando**  
(Direzione tecnica Ares s.r.l.)

COLLABORATORI:  
Ing. Emanuele Borgato  
Ing. Ilana Rinaudo  
Arch. Piera Gatta



IN COLLABORAZIONE CON:

**ForTea**  
Studio associato

Via Morghen, 5 - 10143 Torino  
Tel. +39(0)117431520 Fax +39(0)117509636  
e-mail: fortea@fortea.eu

Dott. For. Isabella Ballauri Del Conte  
Dott. For. Alberto Morera