


ATLANTE DELLE MACROZONE URBANE scala 1:5.000

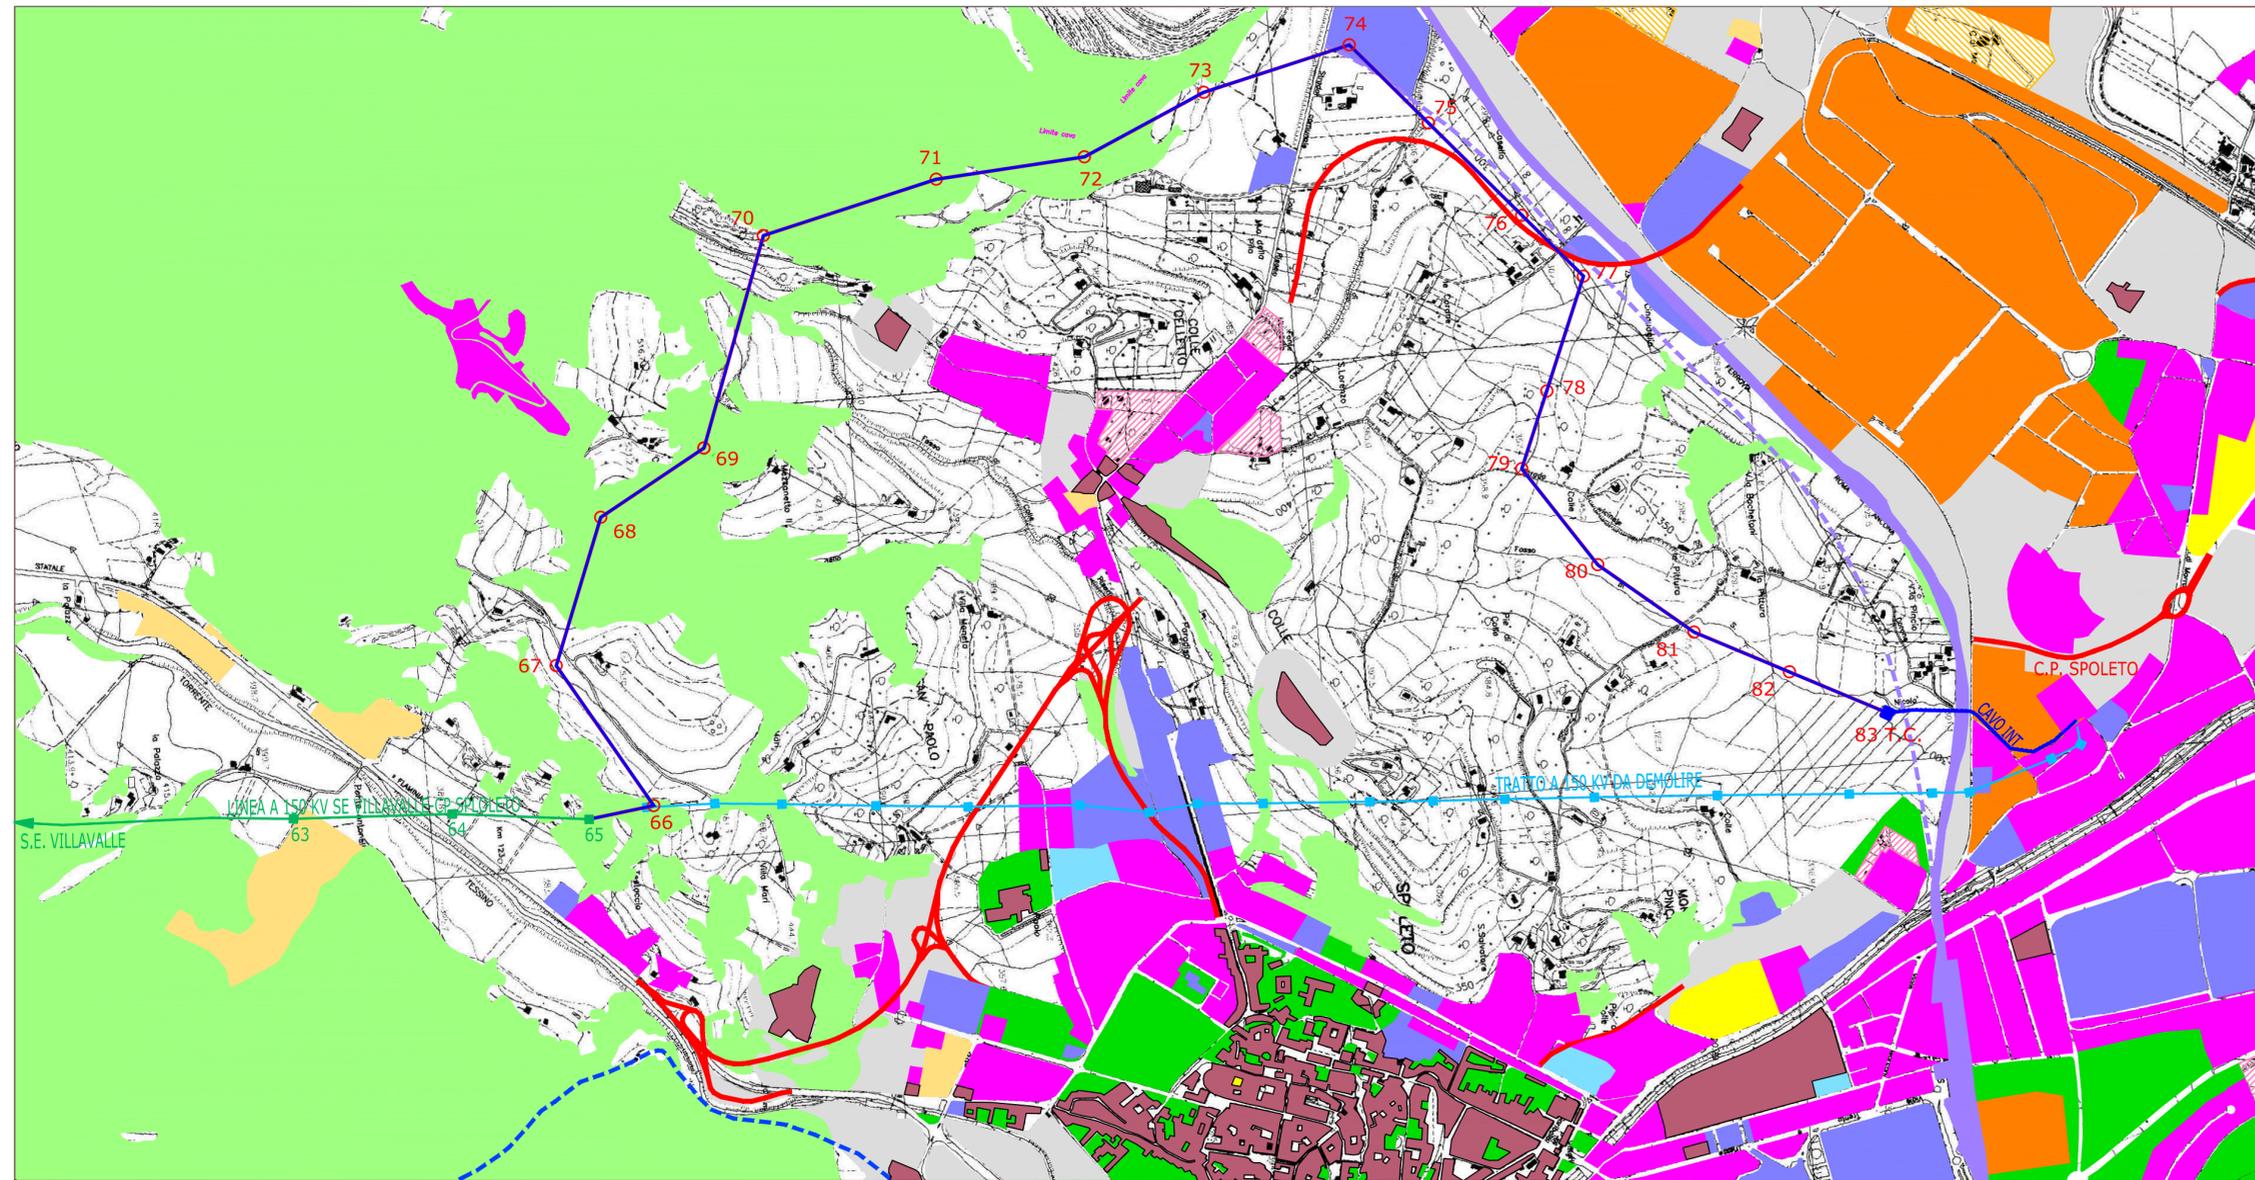

LEGENDA

- Linea aerea 150 kV da realizzare
- Linea interrata 150 kV da realizzare
- Linea aerea 150 kV da demolire
- Linea aerea 150 kV esistente
- Zona A Centro storico
- Zona B Residenziale di completamento
- Zona C Residenziale di espansione, Zona P.E.E.P.
- Zona D1 Produttiva ed Artigianale di completamento
- Zona D2 Produttiva ed artigianale di espansione
- Zona D3 Commerciale
- Zona E Agricola
- Zona F Servizi pubblici e privati
- Zona F2 Istruzione
- Zona G Aree a verde pubblico e privato
- Zona R Aree turistico ricettive
- Aree boscate
- Rispetto delle macroaree
- Viabilità di progetto
- Aree ferroviarie
- Ferrovia di progetto
- S.I.C. IT 5210064 Monteluco di Spoleto



N.	DATA	PRIMA EMISSIONE	DESCRIZIONE	R. DI LORETI LIPRI/TLN ELABORATO	M. CAPELLANI LIPRI/ALT VERIFICATO	A. LIMONE LIPRI APPROVATO
00	18/02/2014					

TIPOLOGIA DELL'ELABORATO	CODIFICA DELL'ELABORATO			
PLANIMETRIA	D E 23603B1 C EX 0005			
PROGETTO	TITOLO			
VARIANTE INGRESSO A CP SPOLETO	ELETTRODOTTO 150KV VILLAVALLE SPOLETO			
RICAVATO DAL DOC. TERNA	MOSAICO PRG COMUNE DI SPOLETO - BASE CTR			
CLASSIFICAZIONE DI SICUREZZA	VARIANTE DA PALO 65 A CP SPOLETO			
NOME DEL FILE	SCALA CAD	FORMATO	SCALA	FOGLIO
	1 unità = 1 mm	850x297	1:10000	01 / 01

Questo documento contiene informazioni di proprietà Terna Rete Italia S.p.A. e deve essere utilizzato esclusivamente dal destinatario in relazione alle finalità per le quali è stato ricevuto. È vietata qualsiasi forma di riproduzione o di divulgazione senza l'esplicito consenso di Terna Rete Italia S.p.A.
 This document contains information proprietary to Terna Rete Italia S.p.A. and it will have to be used exclusively for the purposes for which it has been furnished. Whichever shape of spreading or reproduction without the written permission of Terna Rete Italia S.p.A. is prohibited.