AUTORITA' PORTUALE DI PALERMO
PORTO DELL'ACQUASANTA DI PALERMO

Ditta:

MARINA VILLA IGIEA
PALERMO

PROGETTO DI POTENZIAMENTO,ADEGUAMENTO E COMPLETAMENTO DELLE INFRASTRUTTURE DEL PORTO TURISTICO DELL'ACQUASANTA DI PALERMO

PO FESR 2007/2013, linea di intervento 1.2.1.2 - Bando pubblico per la realizzazione di interventi strutturali ed infrastrutturali finalizzati all'attuazione del piano strategico regionale della portualità turistica
- CODICE CUP G76G2000020000 - prog.n° 21 -

Documentazione di cui all'allegato D del D.M. 14-04-1998 richiesta dall'Assessorato alle Attività Produttive Dipartimento Regionale delle Attività Produttive - Servizio d'una nota prot. n. 0041222 del 11-03-2014 e nota prot. n. 0041994 del 13-03-2014 .

All. D.6.1.1 - Edificio C1
(stato attuale, planimetria di riferimento computo metrico, particolare costruttivo)
Scala 1/100

Palermo, 29-03-2014

Progettista:
ING. VINCENZO MOLFETTA
Ordine degli Ingegneri di Palermo
n° 5128 sez. A

La Ditta:
MARINA VILLA IGIEA S.P.A.
Amministratore Unico
Dott. Ing.
Giuseppe Ferraro

ING. VINCENZO MOLFETTA

ING. GIUSEPPE FERRARO

LEGENDA	
○	Punto luce
⊥	Presa
■	Cassetta di derivazione
☎	Telefono
⊞	Citofono

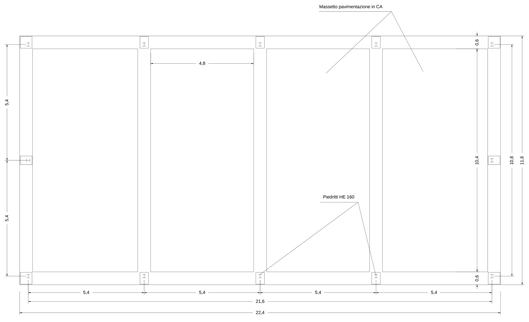

PIANTA STATO ATTUALE (STRUTTURA)

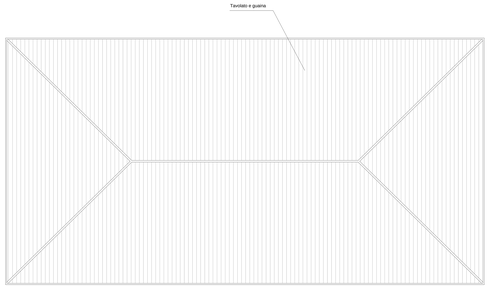

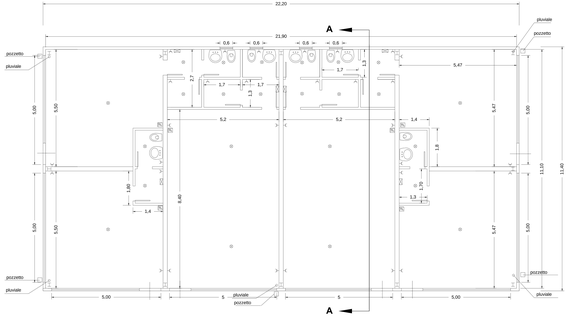

PIANTA

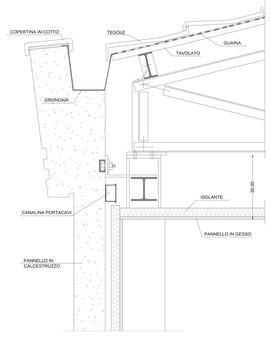

SEZIONE VERTICALE
NODO COPERTURA

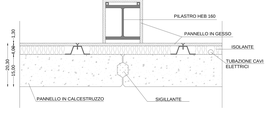

SEZIONE ORIZZONTALE

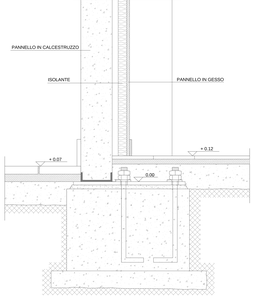

SEZIONE VERTICALE
NODO PAVIMENTO