AUTORITA' PORTUALE DI PALERMO

PORTO DELL'ACQUASANTA DI PALERMO

Ditta:

MARINA VILLA IGIEA
PALERMO

PROGETTO DI POTENZIAMENTO,ADEGUAMENTO E COMPLETAMENTO DELLE INFRASTRUTTURE DEL PORTO TURISTICO DELL'ACQUASANTA DI PALERMO

PO FESR 2007/2013, linea di intervento 3.3.2.5 - Bando pubblico per la realizzazione di interventi strutturali ed infrastrutturali finalizzati all'attuazione del piano strategico regionale della portualita' turistica - CODICE CUP C71G110000130004 - prog.n° 21 -

Documentazione di cui all'allegato II del D.M. 14-04-1998 richiesta dall'Assessorato alle Attività Produttive Dipartimento Regionale delle Attività Produttive - Servizio 4 con nota prot. n. 0014233 del 11-03-2014 e nota prot. n. 0014954 del 13-03-2014

All. D.6.2 - Edificio C2
(piante. prospetti, sezioni)
Scala 1/100

Palermo, 29-03-2014

Progettista:
SICIRO PALERMO S.r.l.
Via Ruggero Settimo n. 52 - 90141 Palermo
P.IVA 05 [illegible]

ING. VINCENZO NICOLOTTI

ARCH. [illegible]

La Ditta:
MARINA VILLAIGIEA S.P.A.
MARINA VILLA IGIEA S.p.A.
Il Presidente
(Filippo Lo Piccolo)

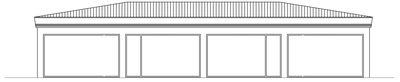

PROSPETTO SUD

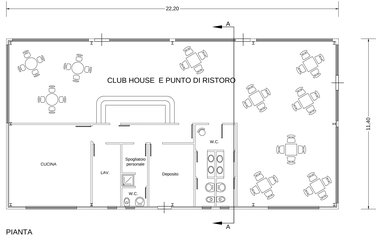

PIANTA

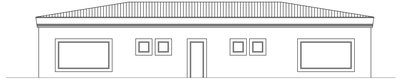

PROSPETTO SUD

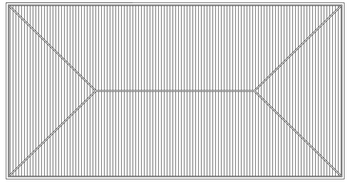

COPERTURA

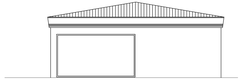

PROSPETTO OVEST

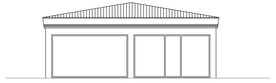

PROSPETTO EST

SEZIONE A - A