AUTORITA' PORTUALE DI PALERMO

PORTO DELL'ACQUASANTA DI PALERMO

Ditta:

MARINA VILLA IGIEA
PALERMO

PROGETTO DI POTENZIAMENTO,ADEGUAMENTO E COMPLETAMENTO DELLE INFRASTRUTTURE DEL PORTO TURISTICO DELL'ACQUASANTA DI PALERMO

PO FESR 2007/2013, linea di intervento 3.3.2.5 – Bando pubblico per la realizzazione di interventi strutturali ed infrastrutturali finalizzati all'attuazione del piano strategico regionale della portualita' turistica - CODICE CUP G71G11000063000014 - prog.n° 21 -

Documentazione di cui all'allegato II del D.M. 14-04-1998 richiesta dall'Assessorato alle Attività Produttive Dipartimento Regionale delle Attività Produttive - Servizio 4 con nota prot. n. 0014233 del 11-03-2014 e nota prot. n. 0014954 del 13-03-2014

All. D.7 - Edificio D (piante. prospetti, sezioni)
Scala 1/100

Palermo, 29-03-2014

Progettista:
SICONA PROFESSIONISTI s.r.l.
Via Ruggero Settimo n. 52 - 90141 Palermo
P.IVA 05 120 720 827

La Ditta:
MARINA VILLAIGIEA S.P.A.
MARINA VILLA IGIEA S.p.A.
Il Presidente
(Giovanni Pecoraino)

ING. VINCENZO NICOLOTTI
ORDINE DEGLI INGEGNERI PALERMO

ARCH. DIVA FORTUNATO
ORDINE DEGLI ARCHITETTI PALERMO

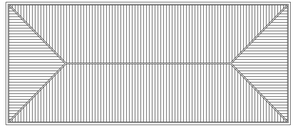

COPERTURA

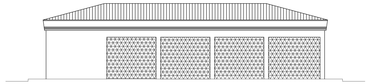

PROSPETTO NORD

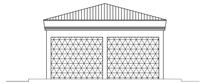

PROSPETTO OVEST

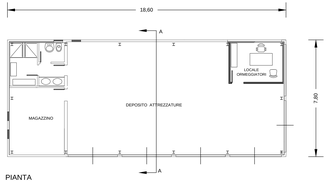

PIANTA

PROSPETTO EST

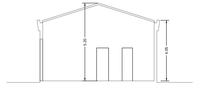

SEZIONE A - A