AUTORITA' PORTUALE DI PALERMO

PORTO DELL'ACQUASANTA DI PALERMO

Ditta:

MARINA VILLA IGIEA
PALERMO

PROGETTO DI POTENZIAMENTO,ADEGUAMENTO E COMPLETAMENTO DELLE INFRASTRUTTURE DEL PORTO TURISTICO DELL'ACQUASANTA DI PALERMO

PO FESR 2007/2013, linea di intervento 2.2.2.f - Bando pubblico per la realizzazione di interventi strutturali ed infrastrutturali finalizzati all'attuazione del piano strategico regionale della portualita' turistica - CODICE C.U.P. C75G10000030004 - prog.n° 21 -

Documentazione di cui all'allegato B del D.M. 14-04-1998 richiesta dall'Assessorato alle Attività Produttive Dipartimento Regionale delle Attività Produttive - Servizio 4 con nota prot. n. 8016122 del 11-03-2014 e nota prot. n. 9010994 del 13-03-2014 .

All. D.7.1 - Edificio D
(planimetria di riferimento computo, particolare costruttivo)
Scala 1/100

Palermo, 29-03-2014

Progettista:
SCIBILIA & PARTNERS s.r.l.
Ing. Vincenzo Scibilia
Via Dante, 46/A - 90141 Palermo

La Ditta:
MARINA VILLA IGIEA S.P.A.
Amministratore Unico
Ing. Vincenzo Scibilia

ING. VINCENZO SCIBILIA

LEGENDA	
+	Punto luce
-	Presa
⊠	Cassetta di derivazione
⊡	Telefono
⊕	Citofono

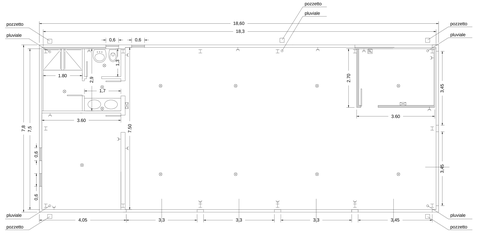

PIANTA

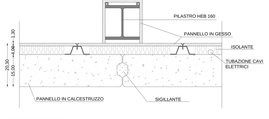

SEZIONE ORIZZONTALE

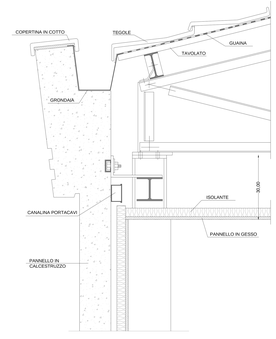

SEZIONE VERTICALE
NODO COPERTURA

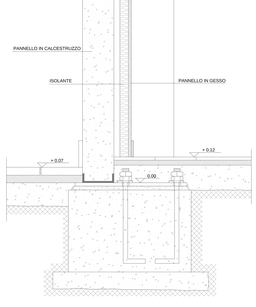

SEZIONE VERTICALE
NODO PAVIMENTO