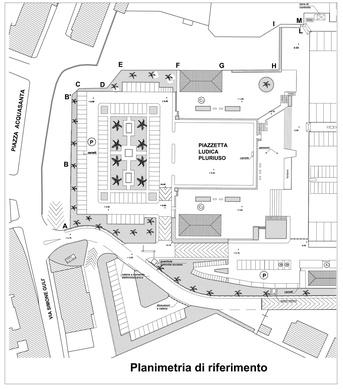

TRATTO A-B (l=34 m)
TRATTO E-F (l= 31 m)

PROSPETTO

TRATTO B-B' (l=36 m)
TRATTO B'-C (l=5.50 m)
TRATTO C-D (l=15 m)
TRATTO D-E (l= 12 m)

PROSPETTO

TRATTO G-H (l=30 m)

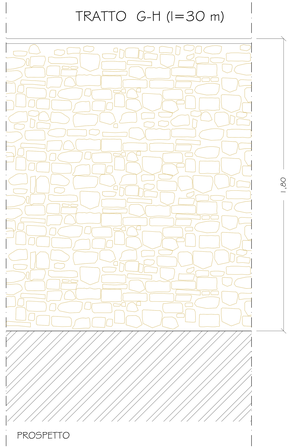

PROSPETTO

TRATTO H-I (l=23 m)

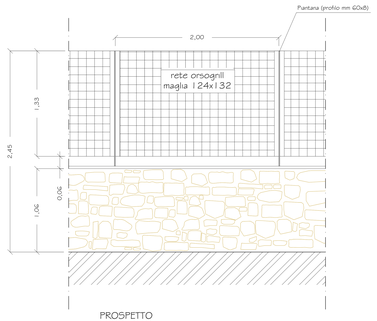

PROSPETTO

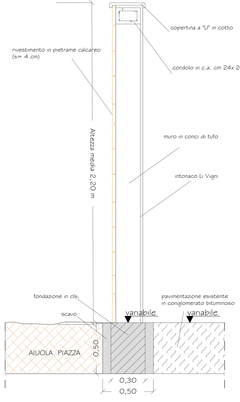

SEZIONE CORRENTE

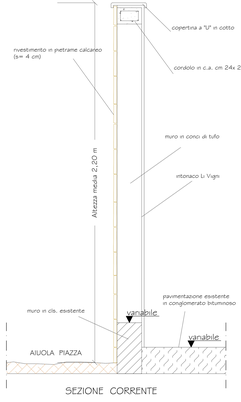

SEZIONE CORRENTE

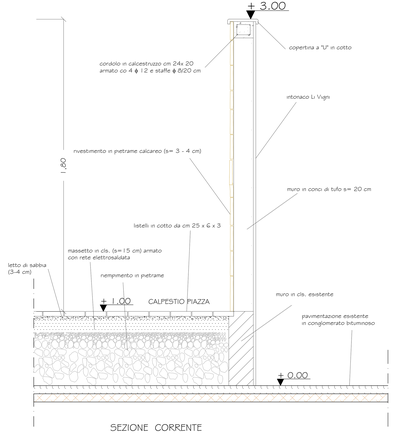

SEZIONE CORRENTE

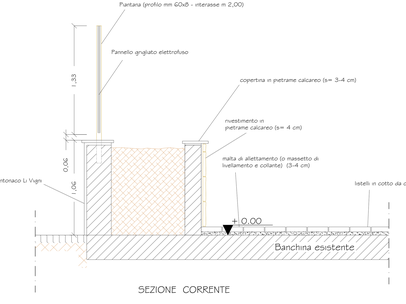

SEZIONE CORRENTE

AUTORITA' PORTUALE DI PALERMO

PORTO DELL'ACQUASANTA DI PALERMO

Ditta:

MARINA VILLA IGIEA
PALERMO

PROGETTO DI POTENZIAMENTO,ADEGUAMENTO E COMPLETAMENTO DELLE INFRASTRUTTURE DEL PORTO TURISTICO DELL'ACQUASANTA DI PALERMO

PO FESR 2007/2013, linea di intervento 3.3.2.5 - Bando pubblico per la realizzazione di interventi strutturali ed infrastrutturali finalizzati all'attuazione del piano strategico regionale della portualita' turistica - CODICE CUP G71G10000030004 - prog.n° 21 -

Documentazione di cui all'allegato II del D.M. 14-04-1998 richiesta dall'Assessorato alle Attività Produttive Dipartimento Regionale delle Attività Produttive - Servizio 4 con nota prot. n. 0014233 del 11-03-2014 e nota prot. n. 0014954 del 13-03-2014

All. D.13.1 - Particolare recinzione lato piazza
Scala 1/20

Palermo, 29-03-2014

Il Progettista:
SICON INGEGNERIA S.r.l.
Via Emerico Amari, 8/a 90139 Palermo
T (+39) 091 6259742

La Ditta:
MARINA VILLAIGIEA S.P.A.
MARINA VILLA IGIEA S.p.A.
Il Presidente
(Rosario Sammartano)

ING. VINCENZO NICOLETTE

ARCH. LIDIA PIRRAGLIA

ARCH. GIANFRANCO CAMPAGNO