


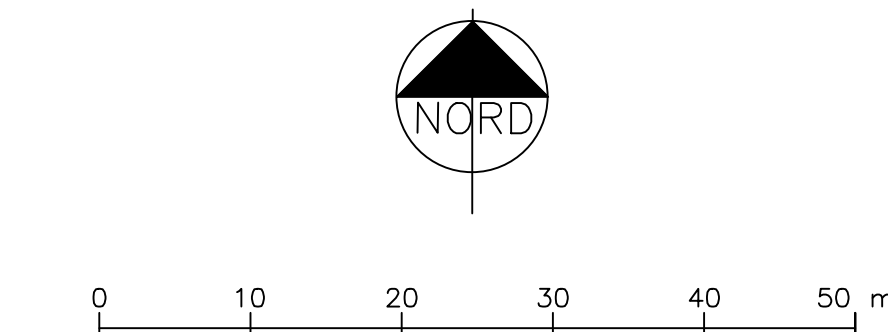

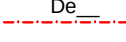
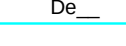
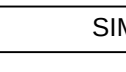
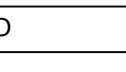
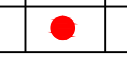
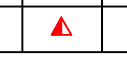
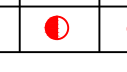
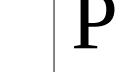
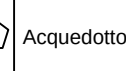
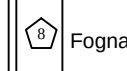
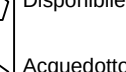
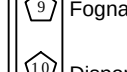
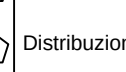
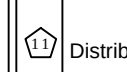
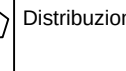
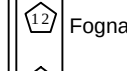
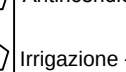
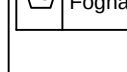
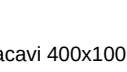
	Pozzetto alimentazione idrica con valvola a sfera da 3/4"
	Tubazione impianto idrico in polietilene AD PN 16
	Tubazione ania compressa PEAD PN 16
	Curricolo tecnico, con all'interno tubazione in PEAD PN 16
DESCRIZIONE	
LEGENDA	

TABELLA EQUIPAGGIAMENTO COLONNINE ROLEC											
SIMBOLO GRAFICO											





NOTA: Il numero vicino al simbolo indica con quanti punti acqua è equipaggiata la colonna, pertanto l'equipaggiamento è limitato a questo numero. Quando non è indicato alcun numero, l'equipaggiamento corrisponde a quello della tabella.

DISEGNO VALIDO SOLO PER GLI IMPIANTI

PARTICOLARE RASTRELLIERA SERVIZI scala 1:10

Legenda tubazioni	

PARTICOLARE QUOTATO RASTRELLIERA SERVIZI scala 1:10

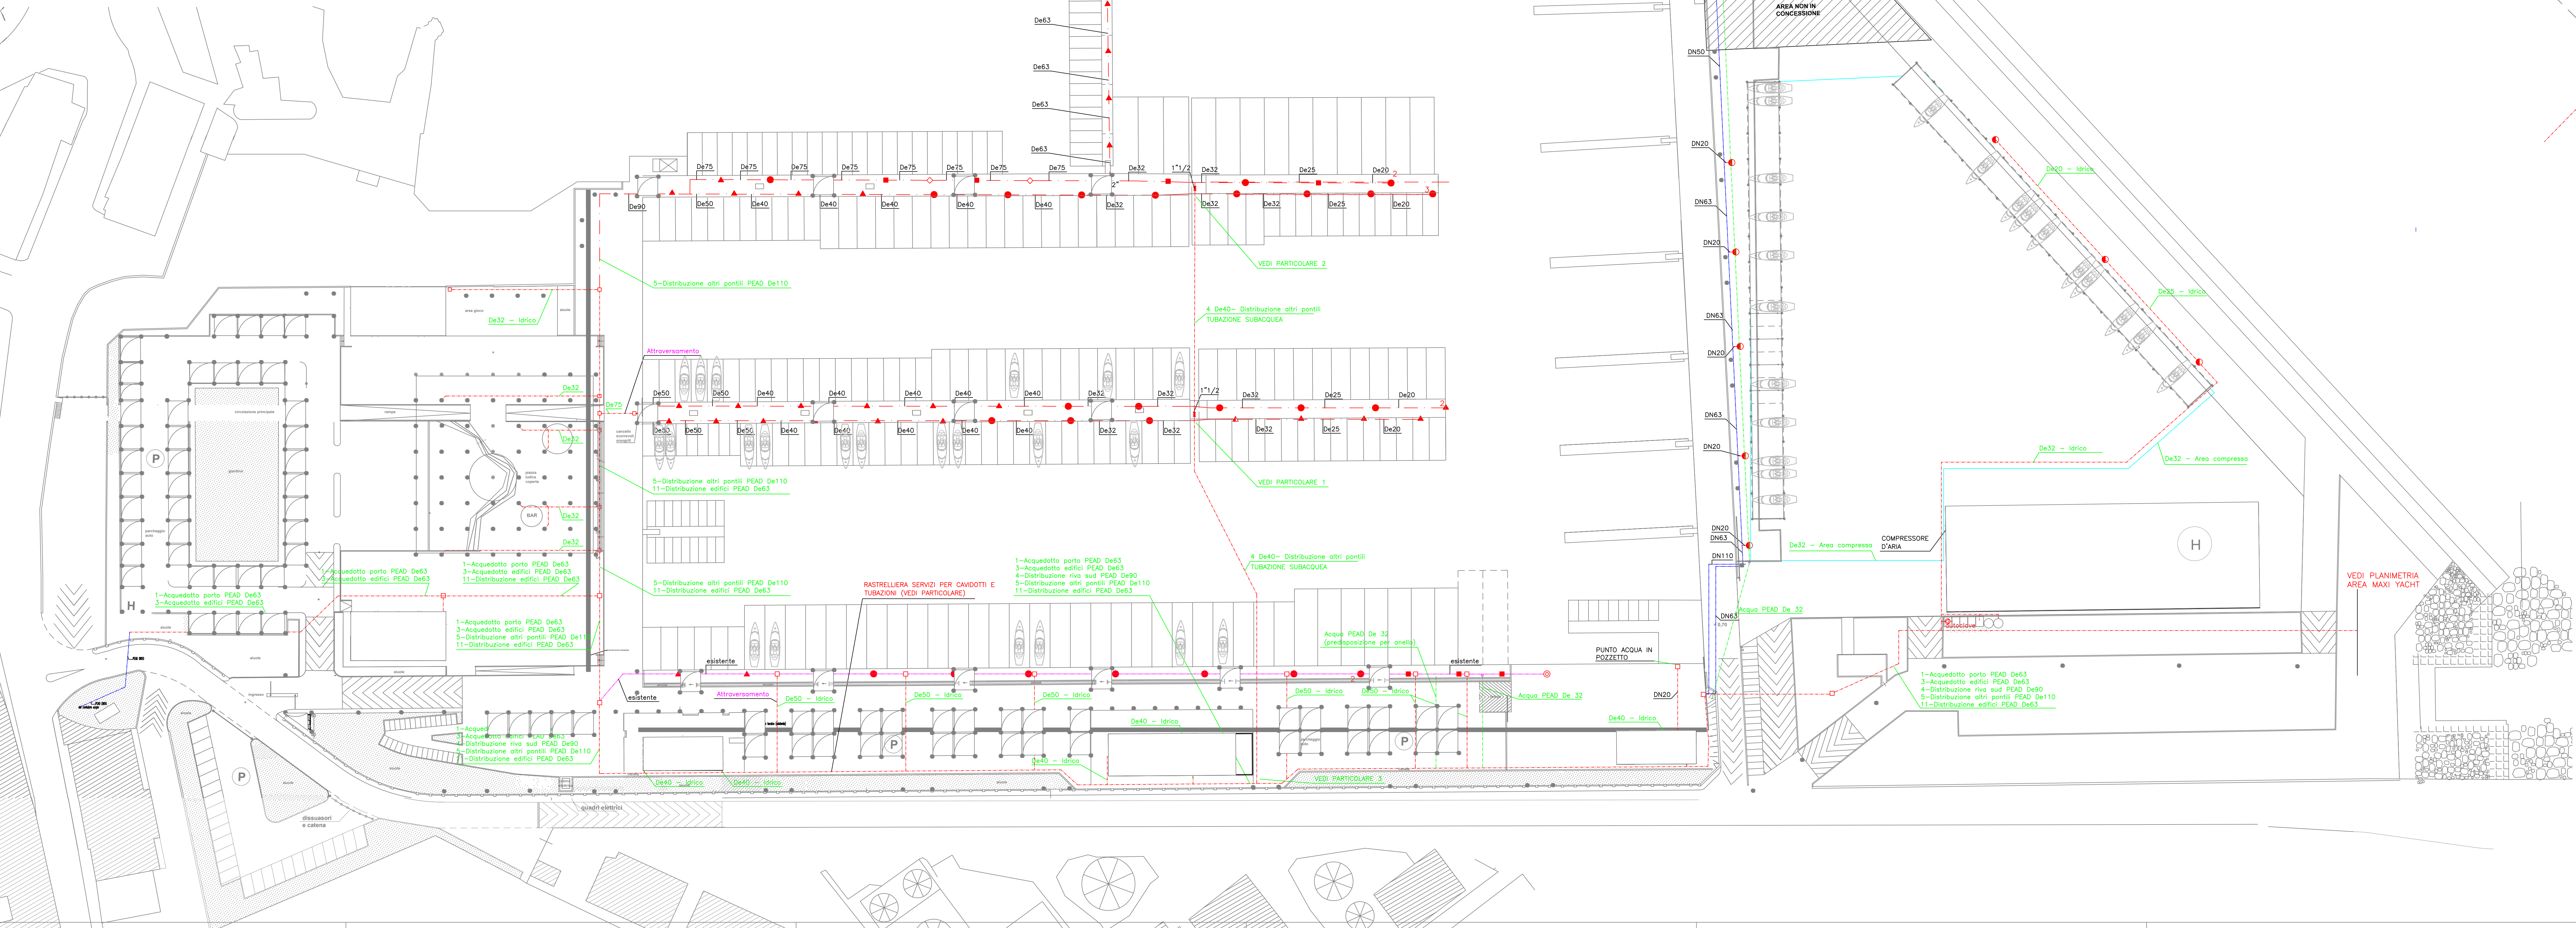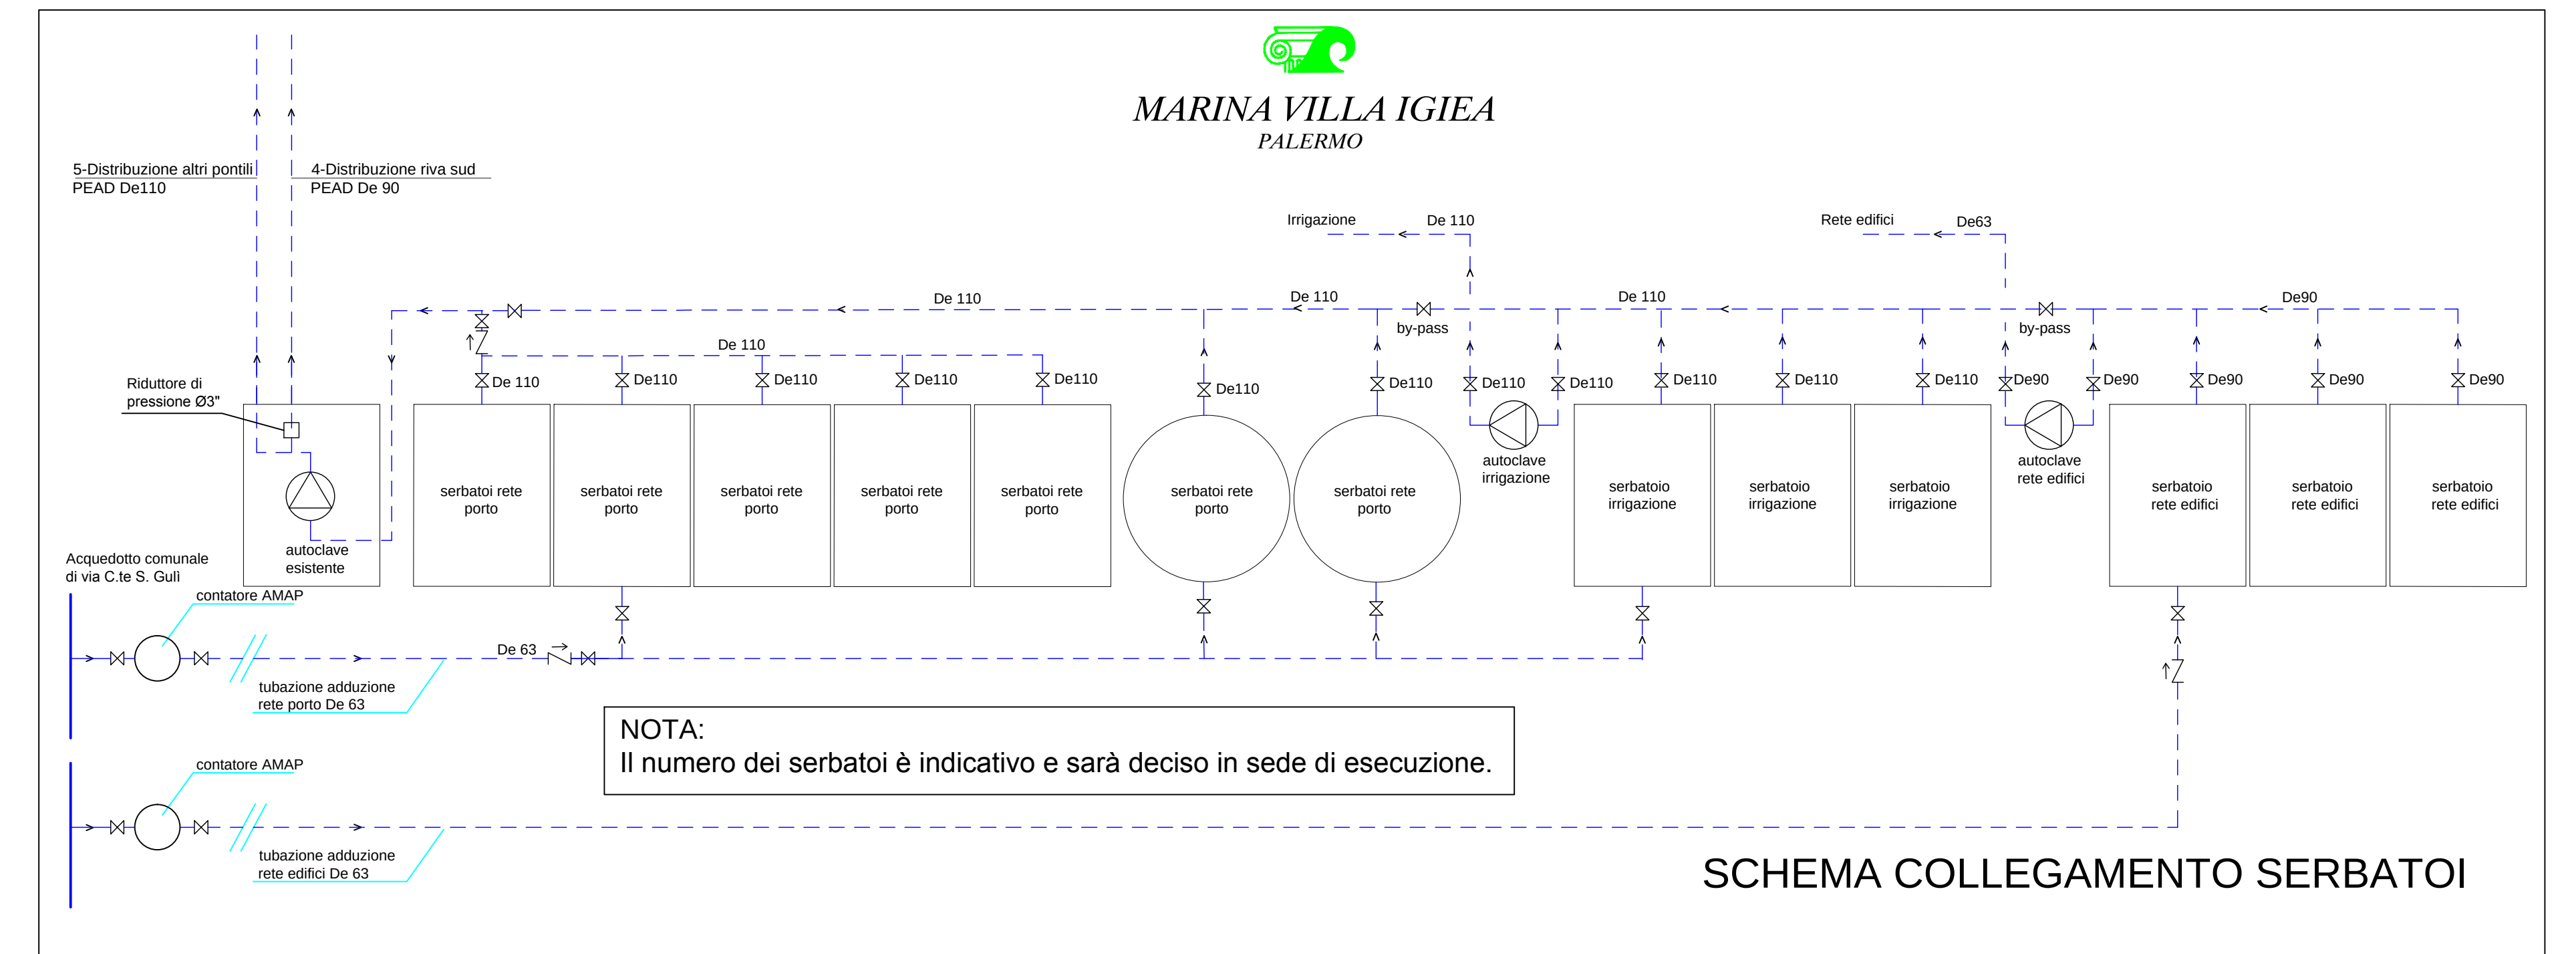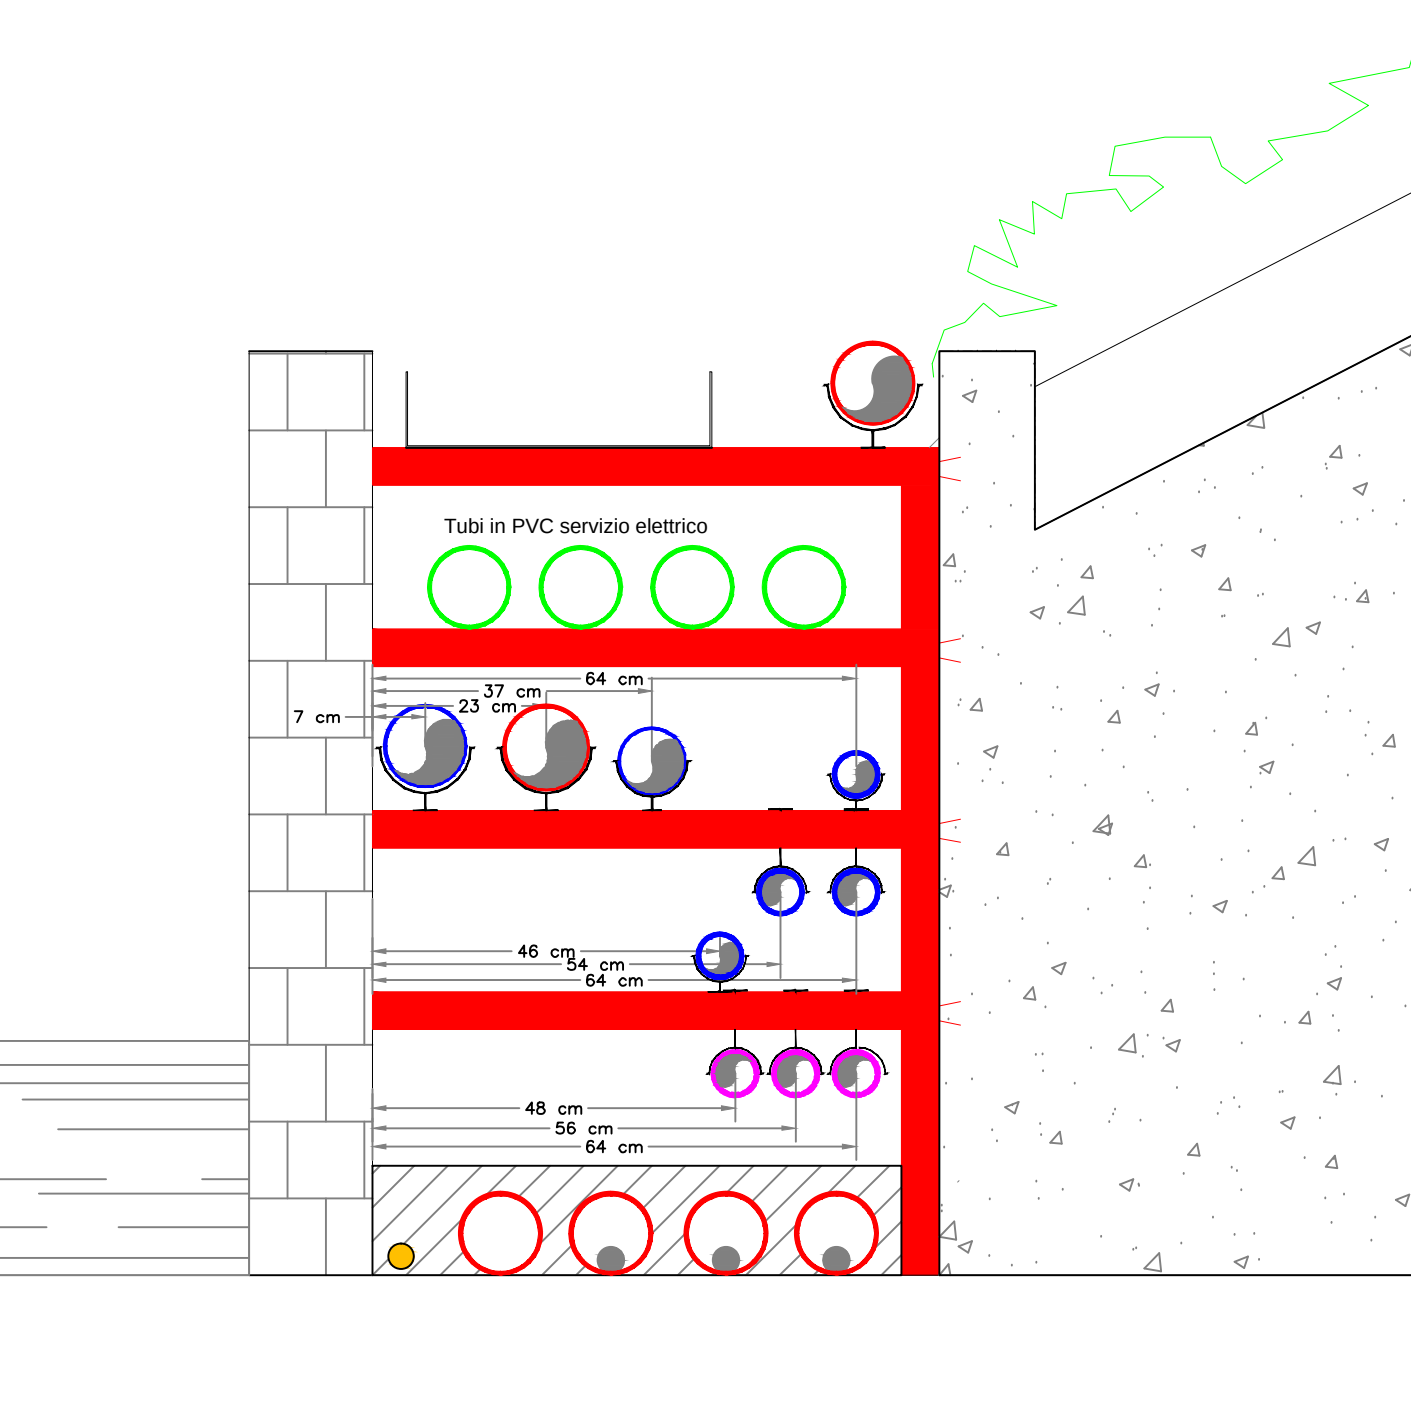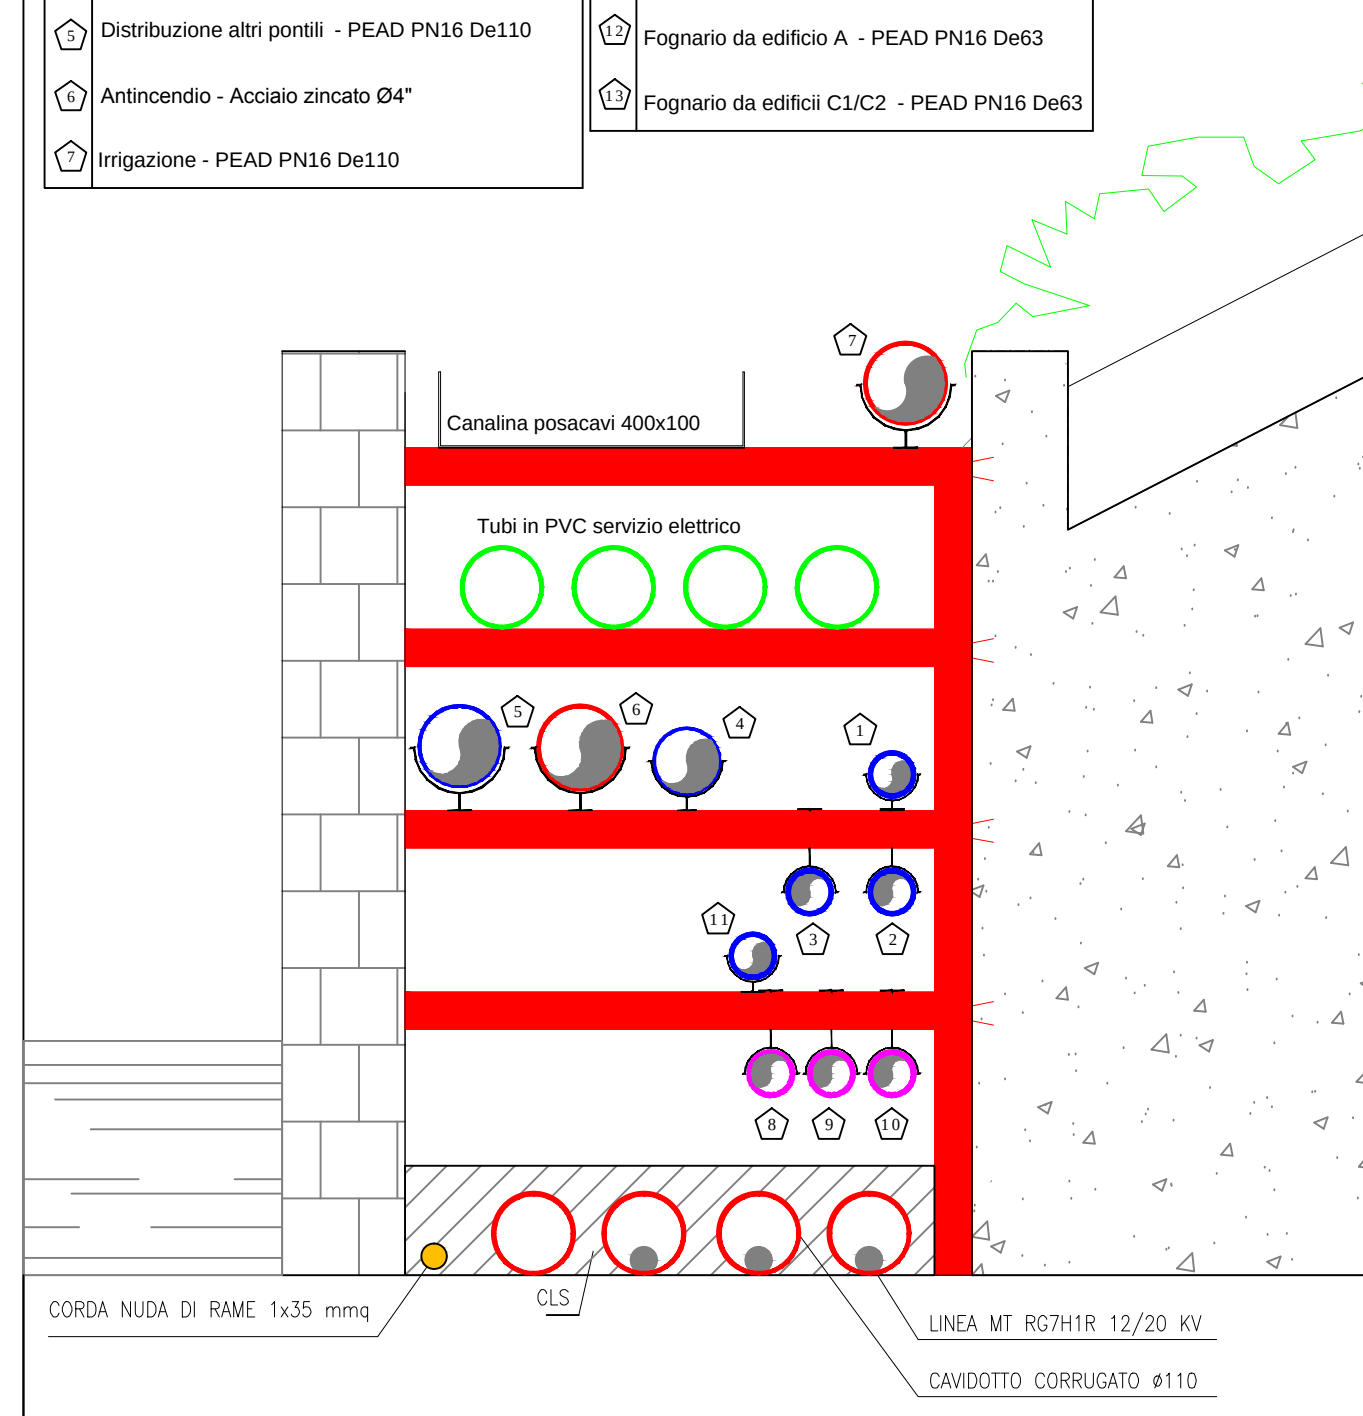

AUTORITA' PORTUALE DI PALERMO PORTO DELL'ACQUASANTA DI PALERMO

Ditta:



MARINA VILLA IGIEA
PALERMO

PROGETTO DI POTENZIAMENTO, ADEGUAMENTO E COMPLETAMENTO DELLE
INFRASTRUTTURE DEL PORTO TURISTICO DELL'ACQUASANTA DI PALERMO

PO FESR 2007/2013, linea di intervento 3.3.2.5 - Bando pubblico per la realizzazione di interventi strutturali ed infrastrutturali finalizzati all'attuazione del piano strategico regionale della 'promozione turistica'
- CODICE CUP: G71C1000030004 - preg. n° 21 -
Documentazione di cui all'Allegato II del D.M. 14-04-1998 richiesta dall'Assessorato alle Attività Produttive
Dipartimento Regionale delle Attività Produttive - Servizio 4 con nota prot. n. 0014235 del 11-05-2014
e nota prot. n. 0014054 del 13-05-2014

All.D.17.1 - Impianto idrico - Planimetria generale schema
topografico di distribuzione - Scala 1:500

Palermo, 29-03-2014

Progettista:
Società per Azioni
Società per Azioni
Società per Azioni

ING. VINCENZO NIOFFI
Arch. VINCENZO NIOFFI
Arch. VINCENZO NIOFFI

La Ditta:
MARINA VILLA IGIEA S.p.A.
Società per Azioni
Società per Azioni

Presidente
Presidente
Presidente