




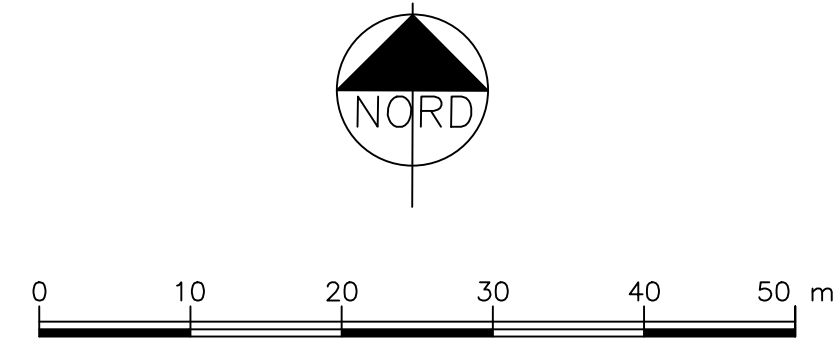


SCHEMA TRATTAMENTO ACQUE PRIMA PIOGGIA
RIVA SUD E PIAZZETTA

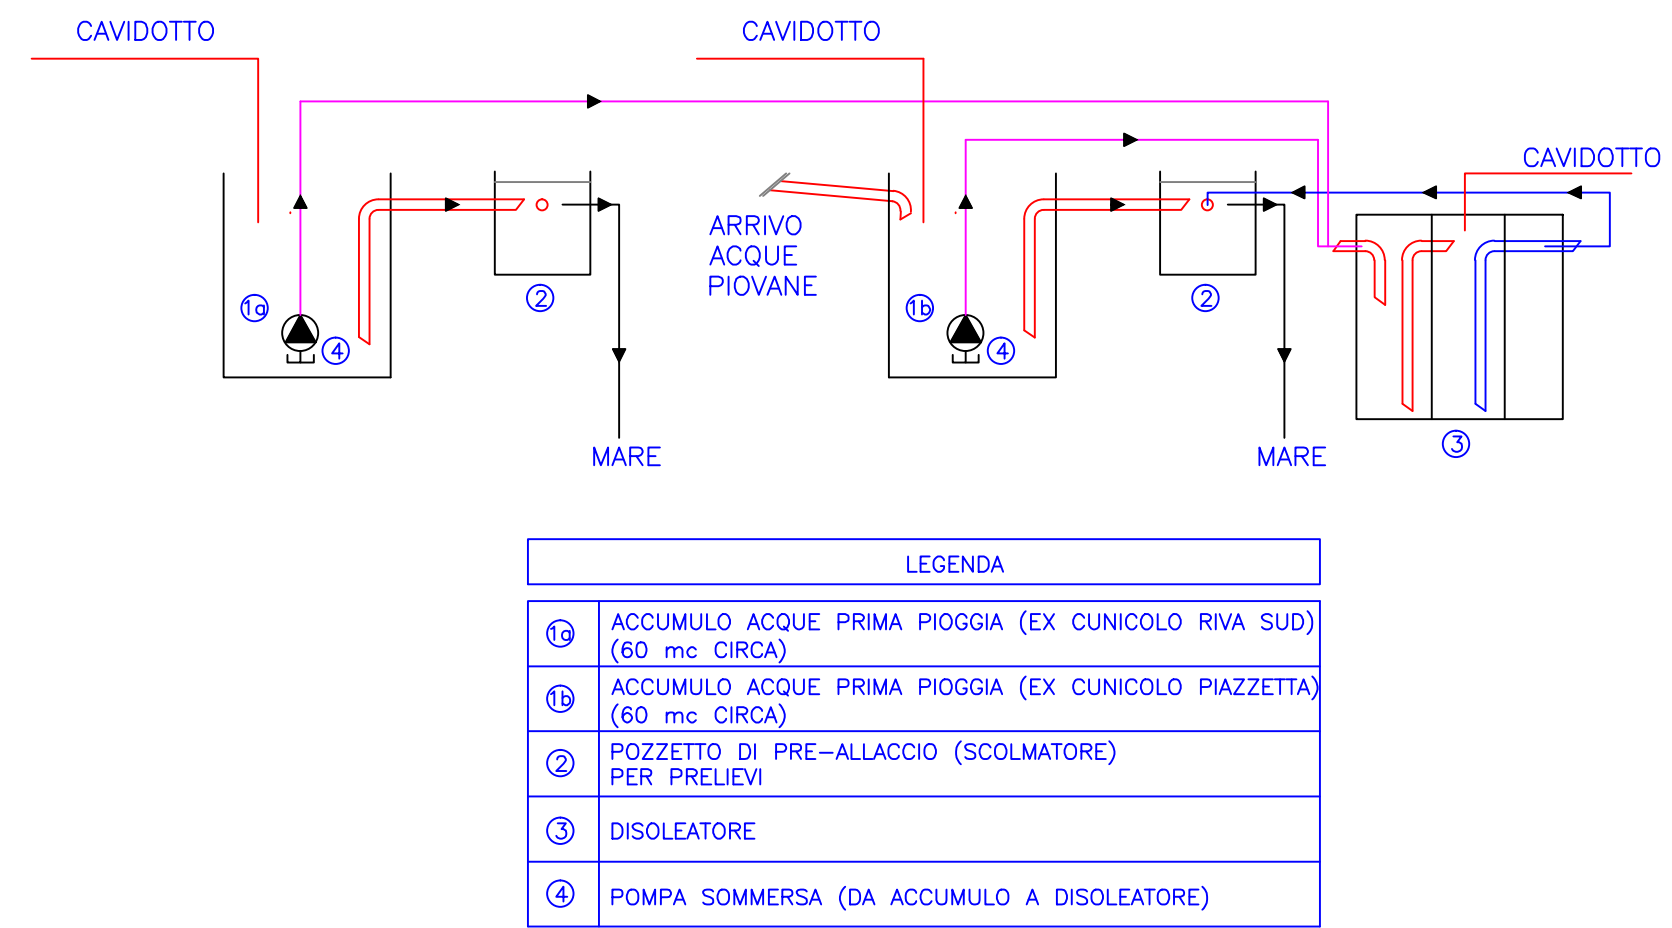


PARTICOLARE RASTRELLIERA SERVIZI
scala 1:10

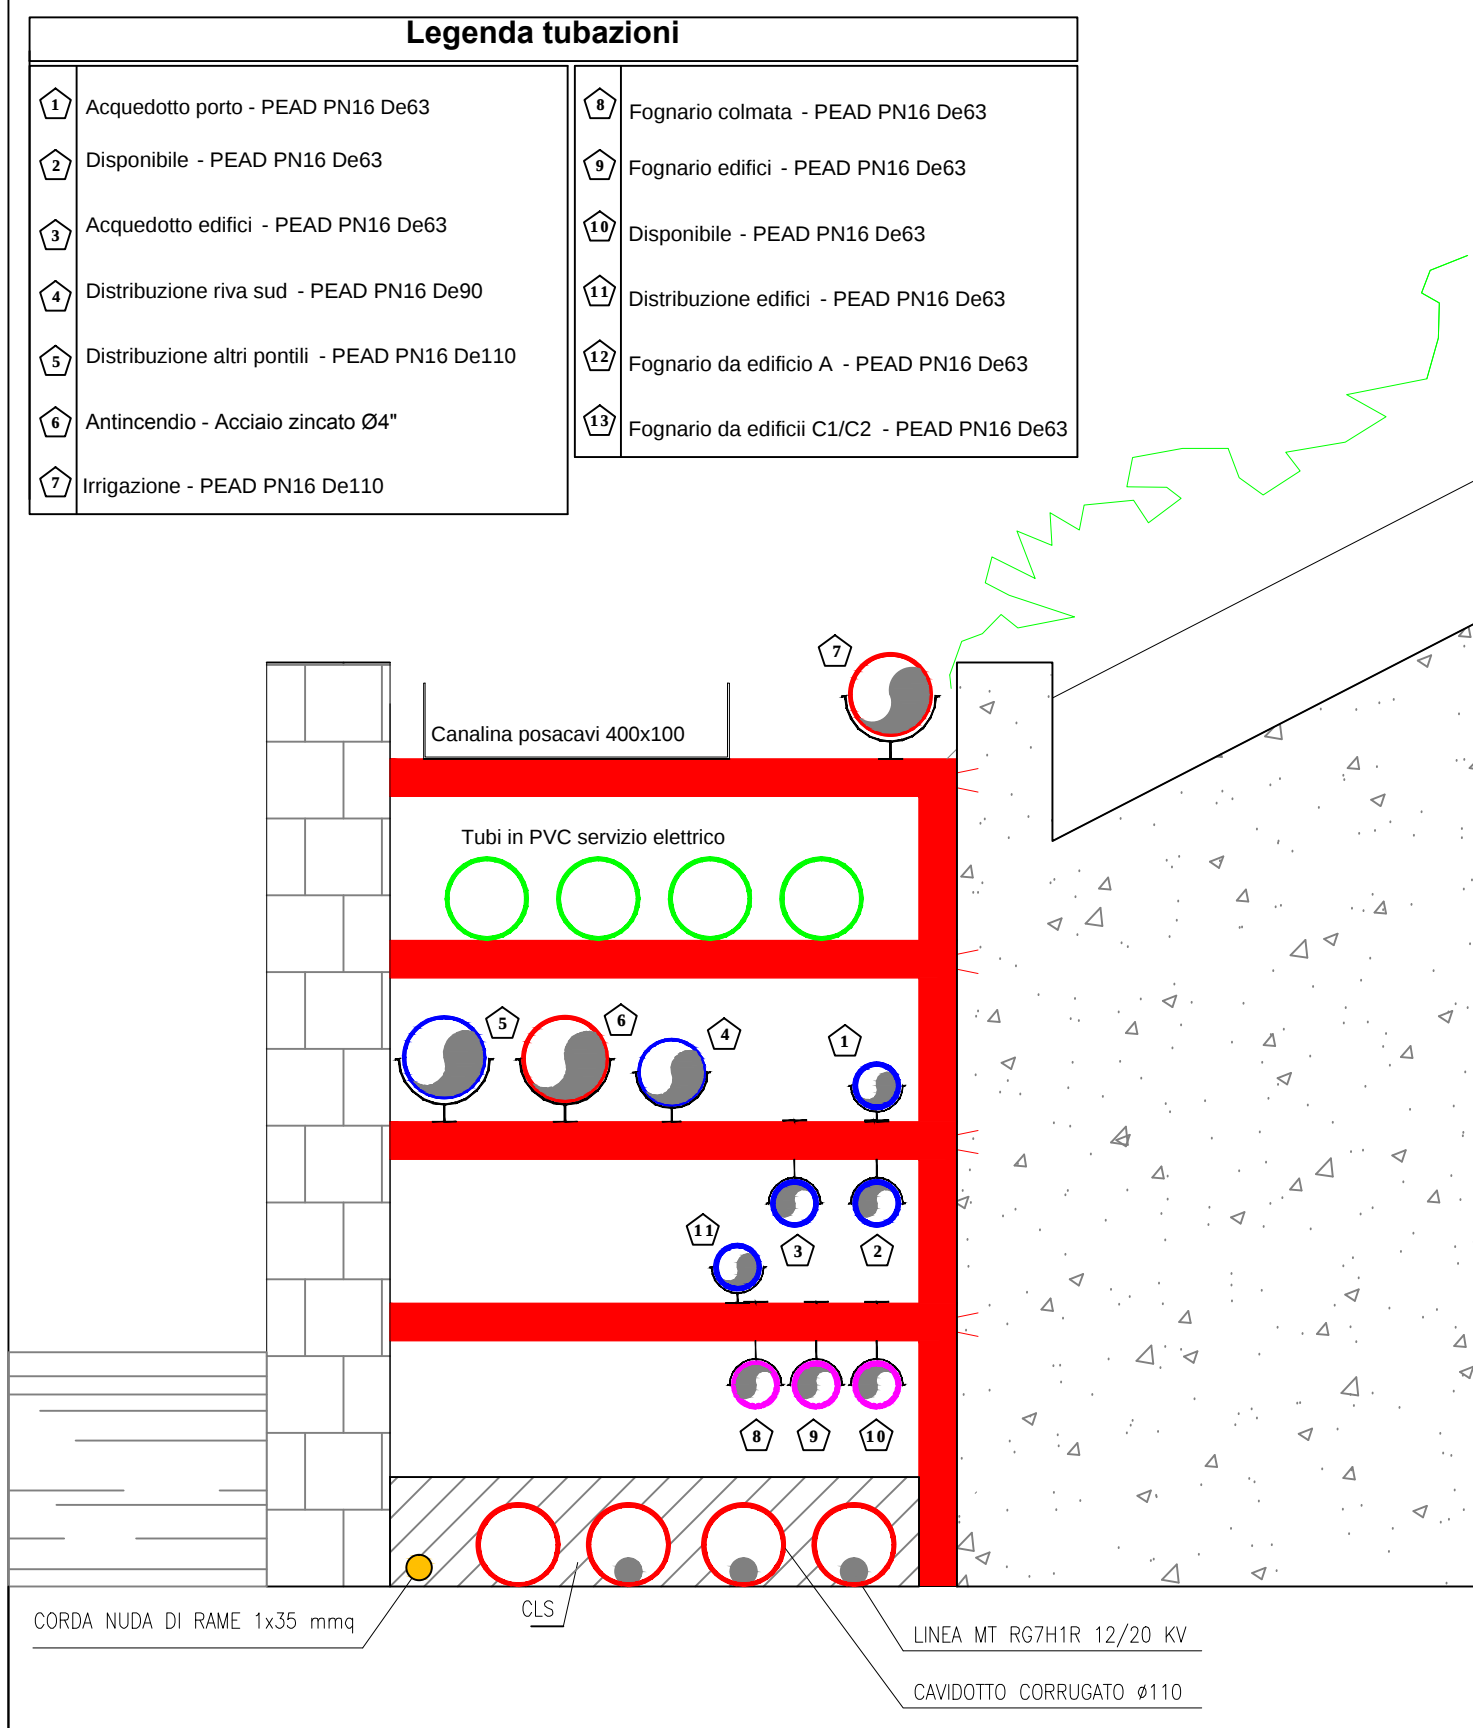

SCHEMA TRATTAMENTO ACQUE
PRIMA PIOGGIA AREA COLMATA

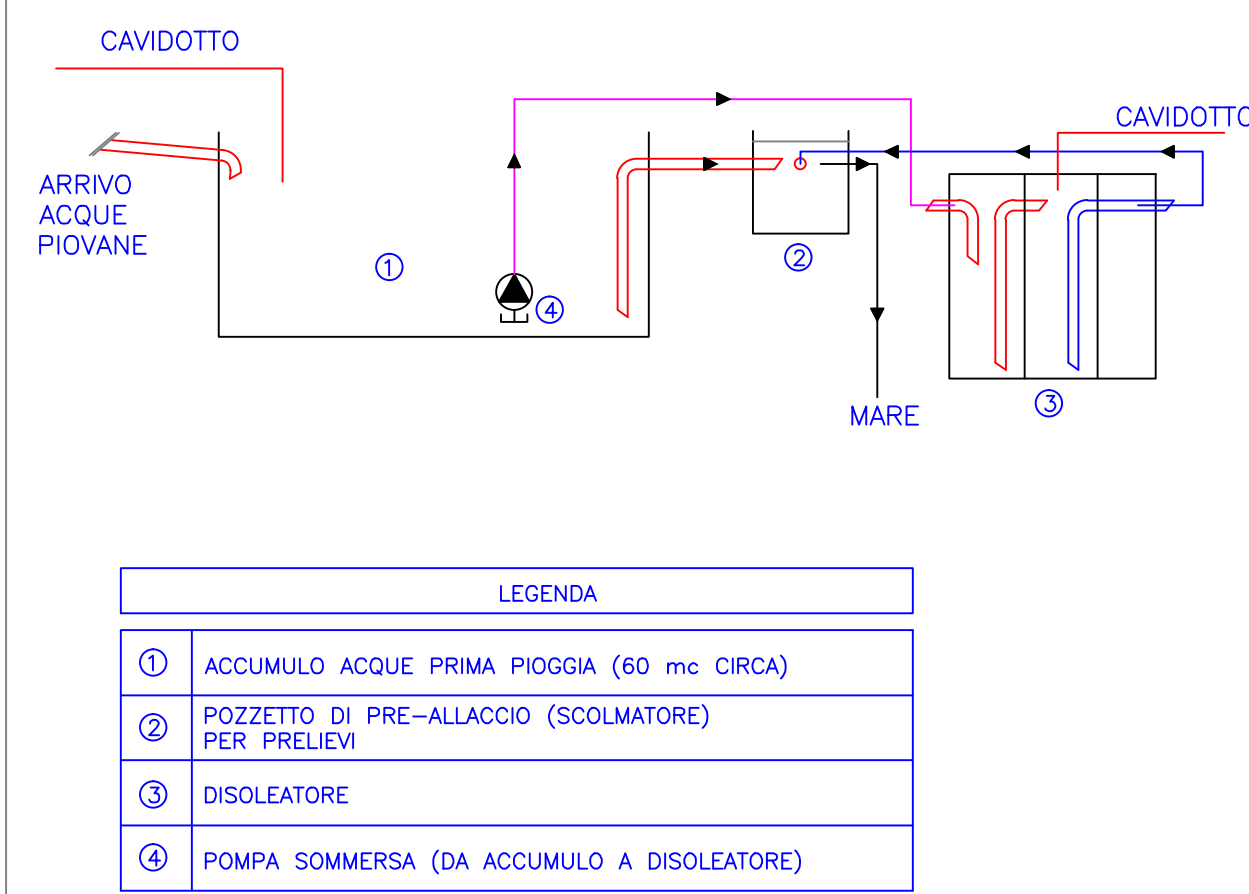

PARTICOLARE DISOLEATORE ACQUE DI PRIMA PIOGGIA

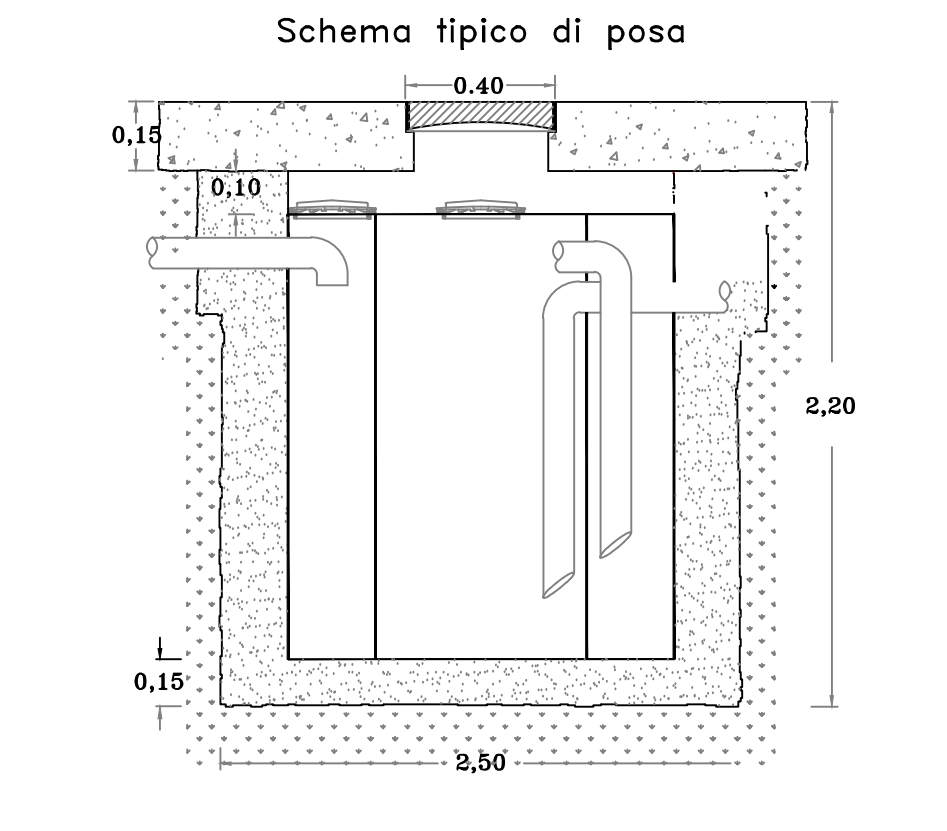

DISEGNO VALIDO SOLO
PER GLI IMPIANTI

AUTORITA' PORTUALE DI PALERMO
PORTO DELL'ACQUASANTA DI PALERMO

Ditta:



MARINA VILLA IGIEA
PALERMO

PROGETTO DI POTENZIAMENTO, ADEGUAMENTO E COMPLETAMENTO DELLE
INFRASTRUTTURE DEL PORTO TURISTICO DELL'ACQUASANTA DI PALERMO

PO FESR 2007/2013, linea di intervento 3.3.2.4 - Bando pubblico per la realizzazione di interventi strutturali ed infrastrutturali finalizzati all'attuazione del piano strategico regionale della portualità turistica
- CODICE CUP: C71C1000030004 - preg.n° 21 -
Documentazione di cui all'Allegato II del D.M. 14-04-1998 richiesta dall'Assessorato alle Attività Produttive
Dipartimento Regionale delle Attività Produttive - Servizio 4 con nota prot. n. 0014255 del 11-03-2014
e nota prot. n. 0014254 del 13-03-2014

AiL.D.17.2 - Impianto fognario - Planimetria generale schema
topografico di distribuzione - Scala 1:500

Palermo, 29-03-2014

Progettista:
MARINA VILLA IGIEA S.p.A.
Via...
Tel. 091 2311111

La Ditta:
MARINA VILLA IGIEA S.p.A.
Via...
Tel. 091 2311111


