



**PARTICOLARE DELLA FLANGIA DI BASE DELLE
COLONNE DEI PARCHEGGI - SCALA 1:5**

DETTAGLIO DELLA PIASTRA DI BASE - SCALA 1:5


DETTAGLIO DELLA PIASTRA ANNEGATA NELLA SOLETTA - SCALA 1:5

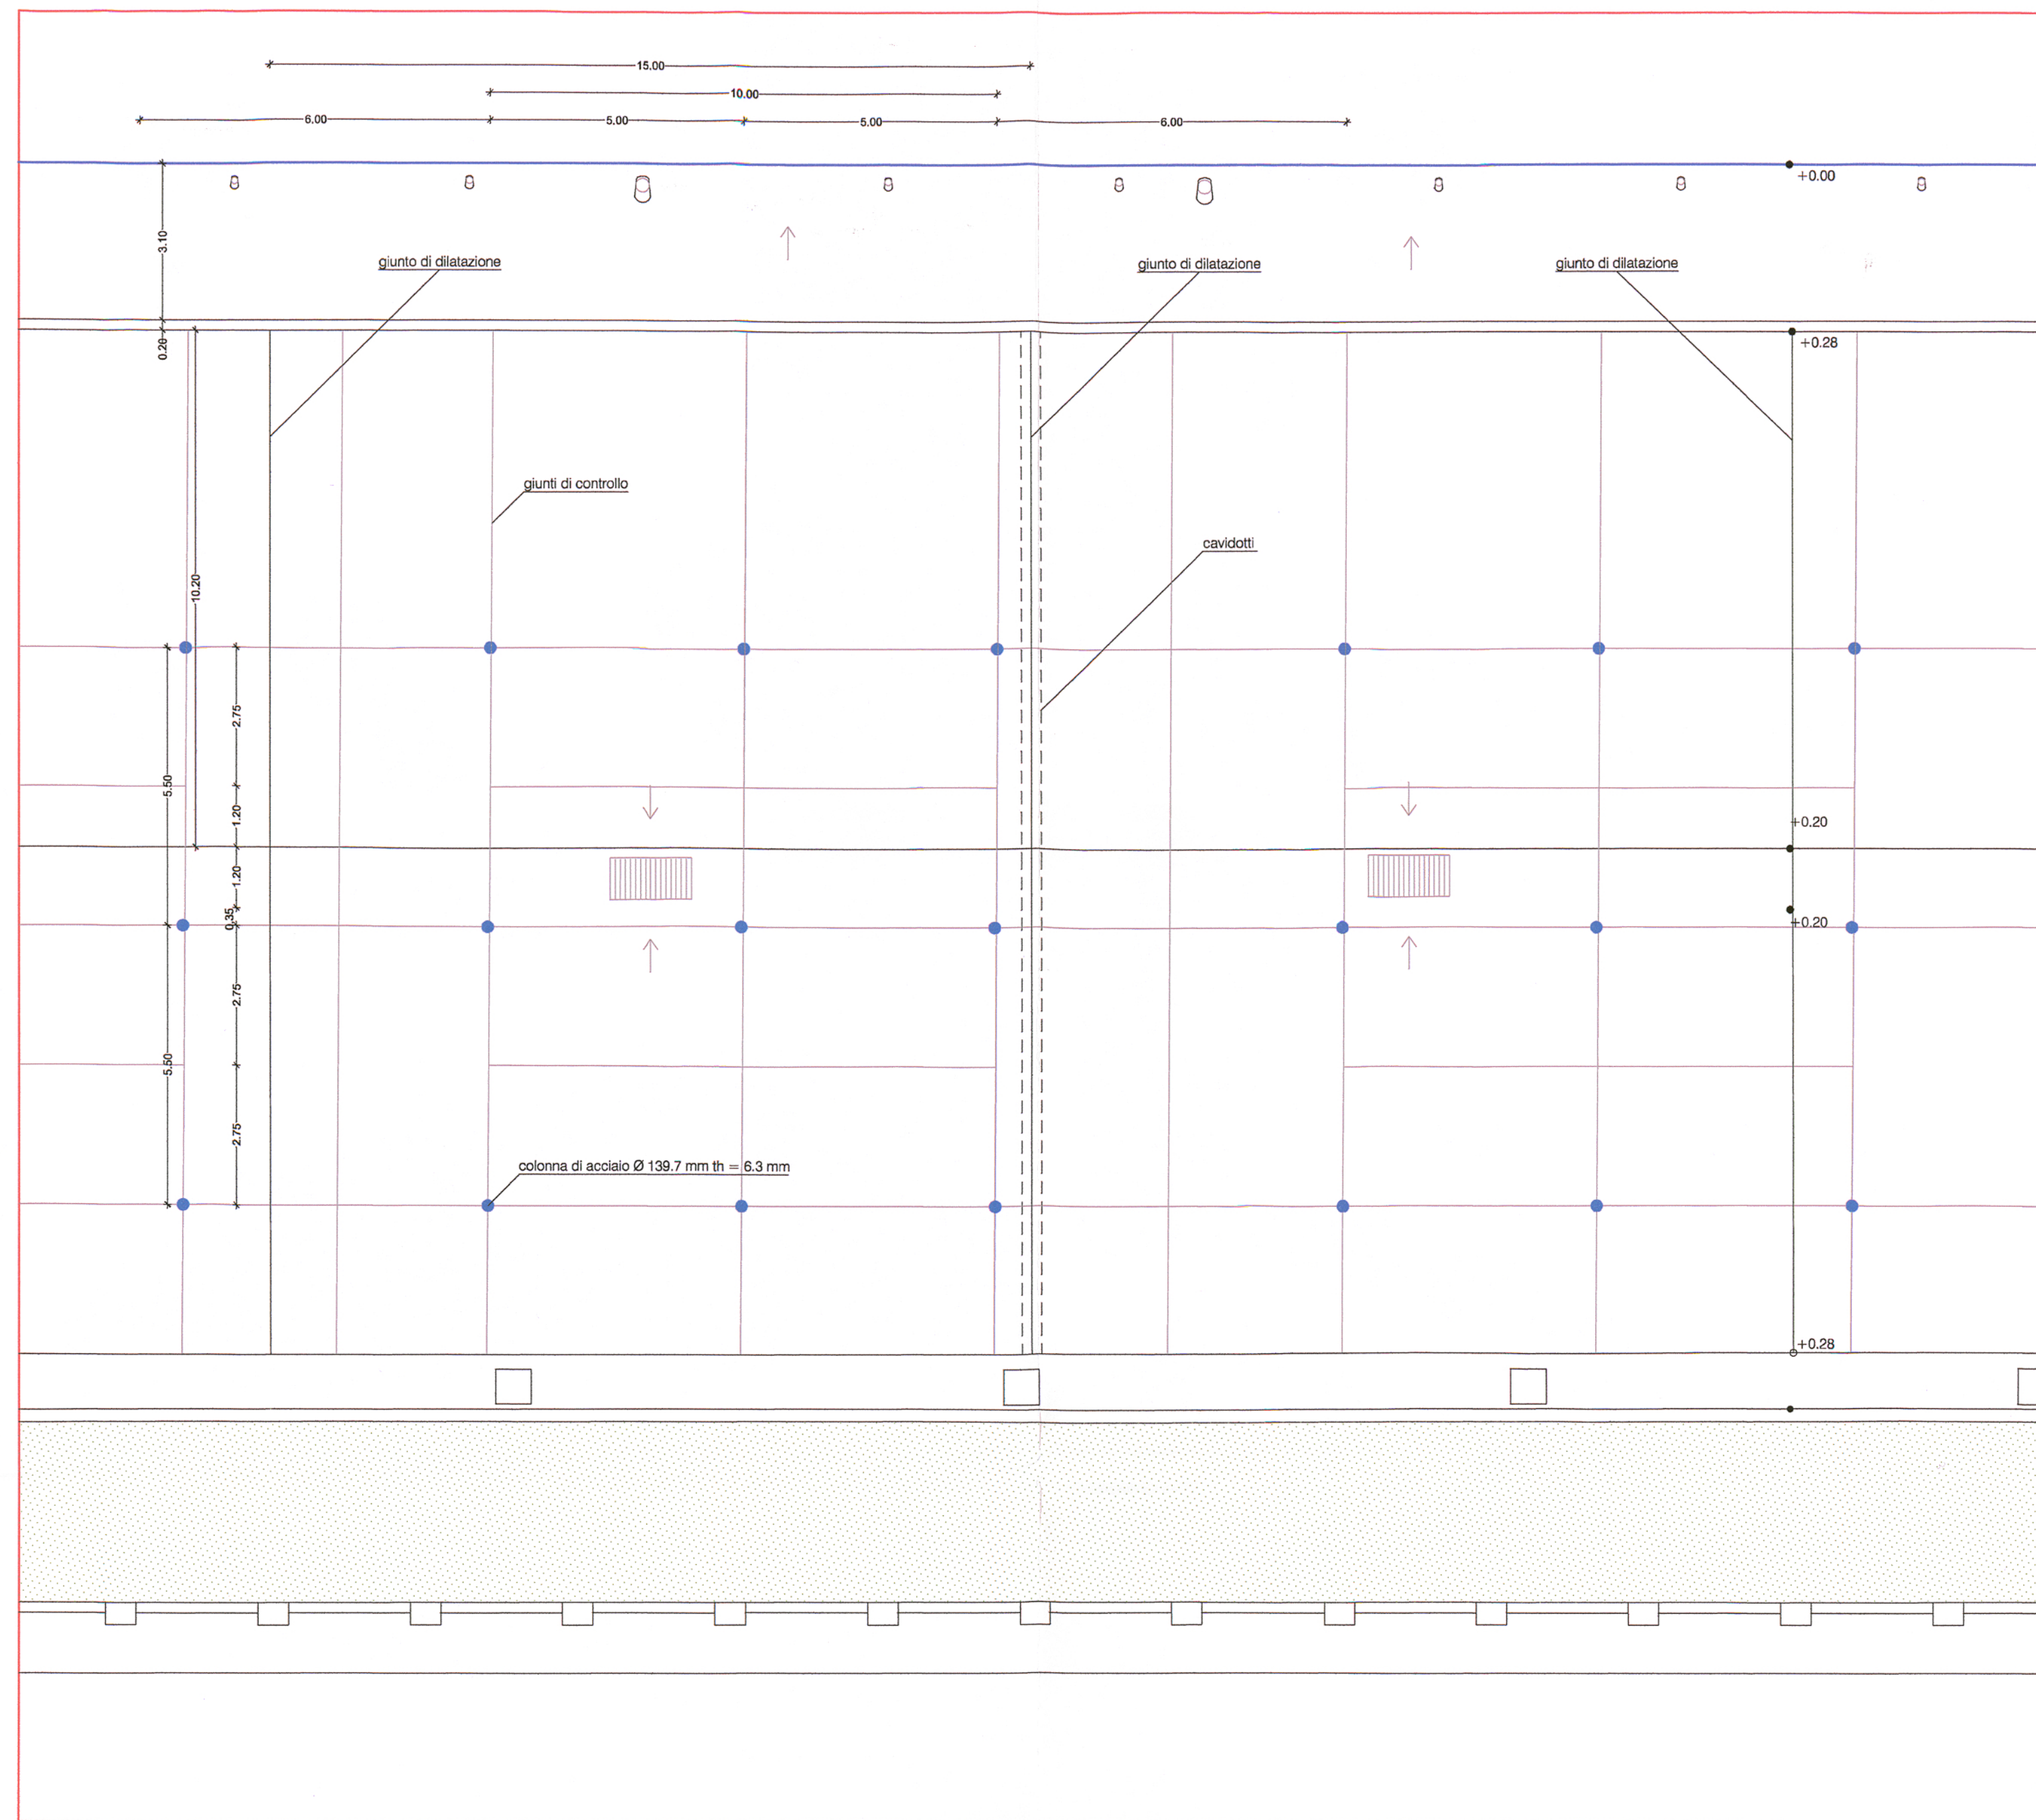

DETTAGLIO DI UNA PORZIONE DEI PARCHEGGI - SCALA 1:100

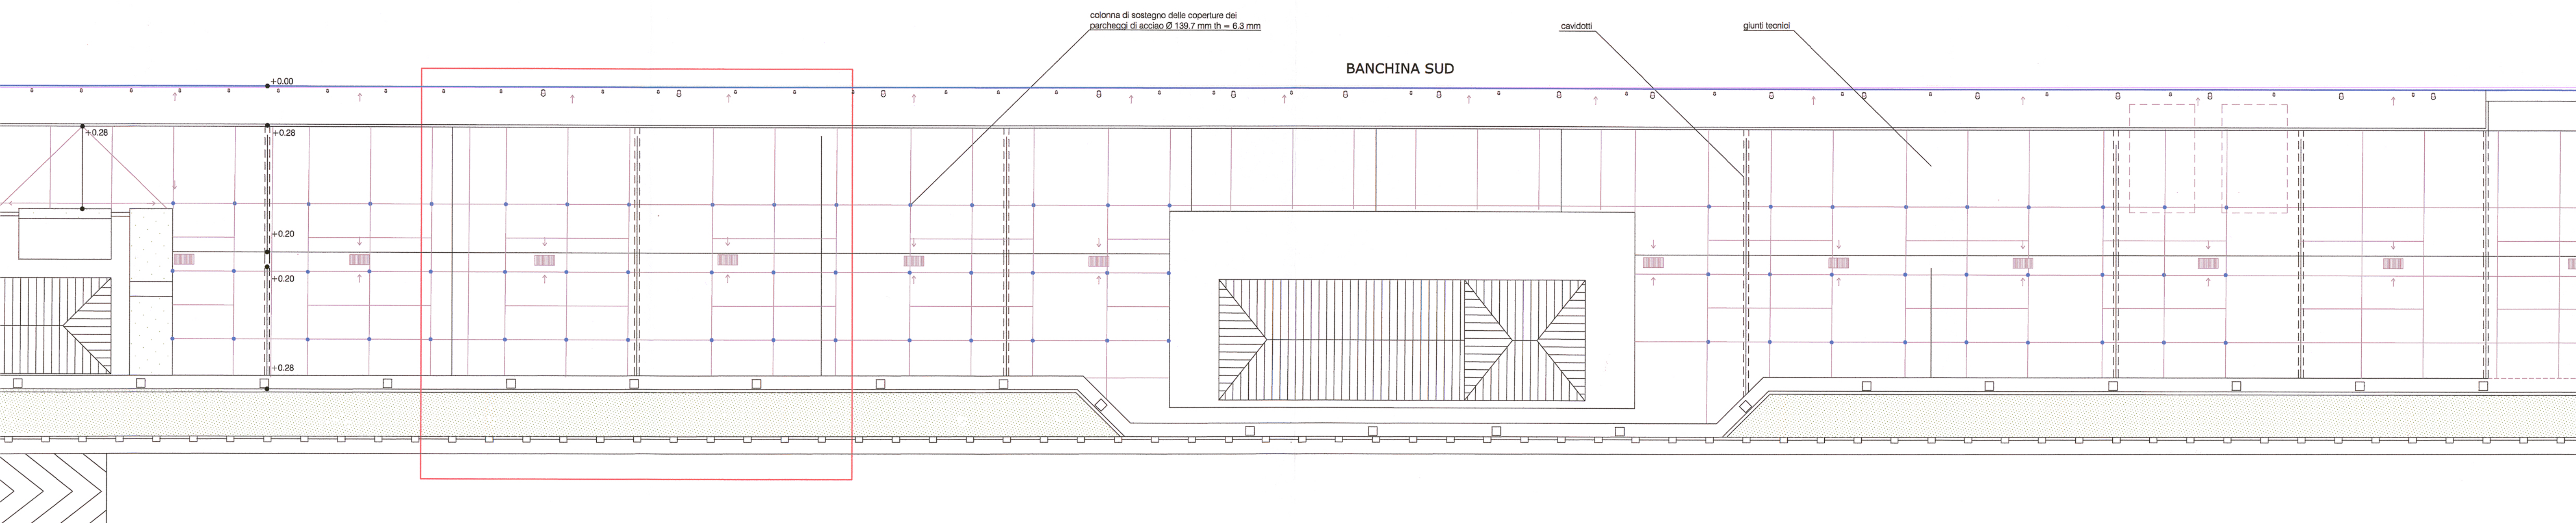

PLANIMETRIA DI DETTAGLIO DELL'AREA DEI PARCHEGGI DELLA BANCHINA SUD - SCALA 1:250

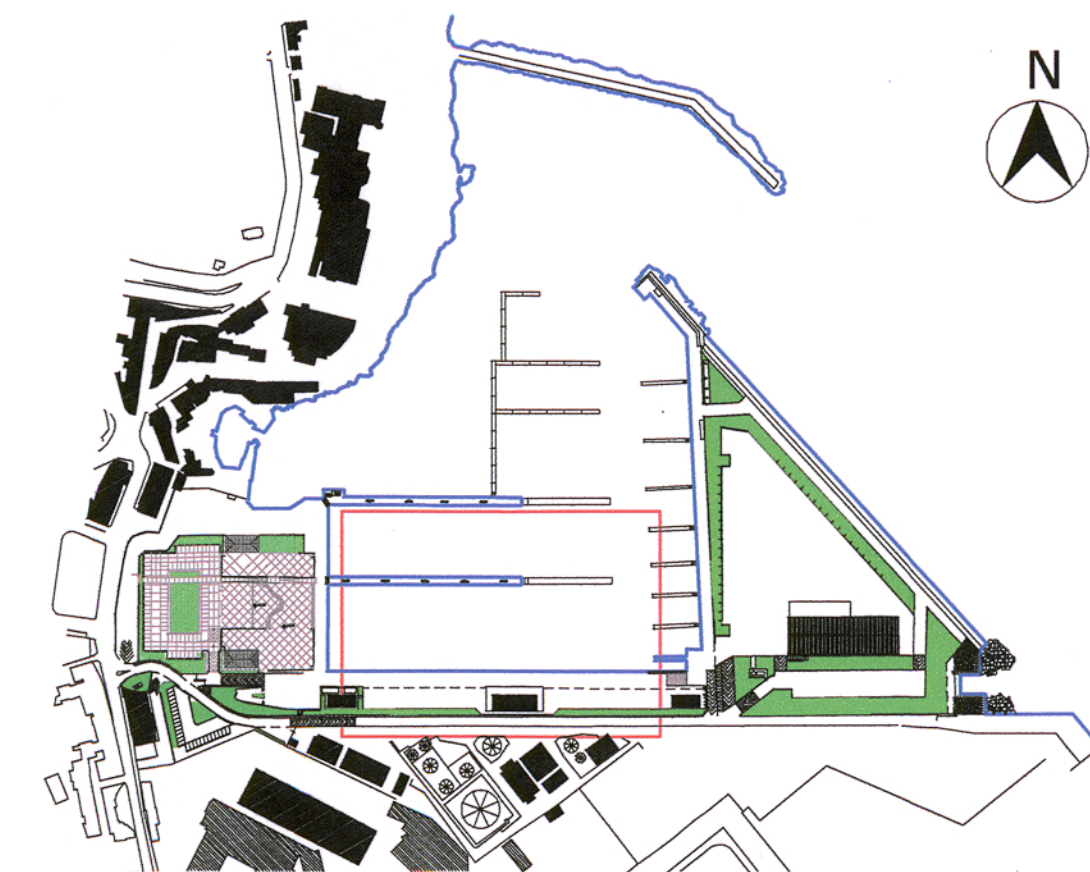

STRALCIO PLANIMETRICO

AUTORITA' PORTUALE DI PALERMO

PORTO DELL'ACQUASANTA DI PALERMO

Ditta:



MARINA VILLA IGIEA
PALERMO

PROGETTO DI POTENZIAMENTO, ADEGUAMENTO E COMPLETAMENTO DELLE
INFRASTRUTTURE DEL PORTO TURISTICO DELL'ACQUASANTA DI PALERMO

PO FESR 2007/2013, linea di intervento 3.3.2.5 - Bando pubblico per la realizzazione di interventi strutturali ed infrastrutturali finalizzati all'attuazione del piano strategico regionale della portualità turistica
- CODICE CUP G71G1000030004 - prog.n° 21 -

Documentazione di cui all'allegato II del D.M. 14-04-1998 richiesta dall'Assessorato alle Attività Produttive
Dipartimento Regionale delle Attività Produttive - Servizio 4 con nota prot. n. 0014233 del 11-03-2014
e nota prot. n. 0014954 del 13-03-2014

All. D. 20.3 Consolidamento banchine
Planimetria di dettaglio dell'area dei parcheggi
Scala 1/100
(Redatta dal Prof. Ing. Giuseppe Giambanco)

Palermo, 29-03-2014

Il Progettista:
SIGMA INGEGNERIA S.r.l.
 Via della Libertà 201/a 90143 Palermo
 Tel. 091.6354762

La Ditta:
MARINA VILLAIGIEA S.P.A.
MARINA VILLA IGIEA S.p.A.
Il Presidente
(Giacchino Guccione)

ING. VINCENZO NICOLETTI

Arch. IDA ZILMATORI
N. 2568

Handwritten signature: *Francisco Aguirre*