
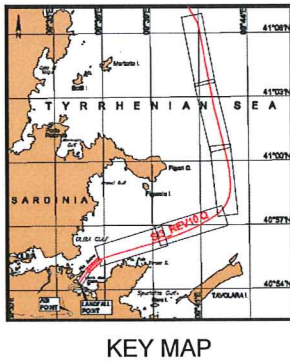


LEGENDA

- DISTANZA PROGRESSIVA
- BATIMETRIA
- POSIDONIA SU MATTE
- SABBIA SILTOSA
- SABBIA MOLTO FINE
- SABBIA FINE
- SABBIA MEDIA-GROSSOLANA
- ROCCIA
- SABBIA FINE-MEDIA CON RIPPLE MARKS
- BIOCOSTRUZIONE
- CONTATTI SIDE-SCAN SONAR
- SEGNI DI ANCORAGGIO
- TRACCIATO DELLA CONDOTTA SOTTOMARINA

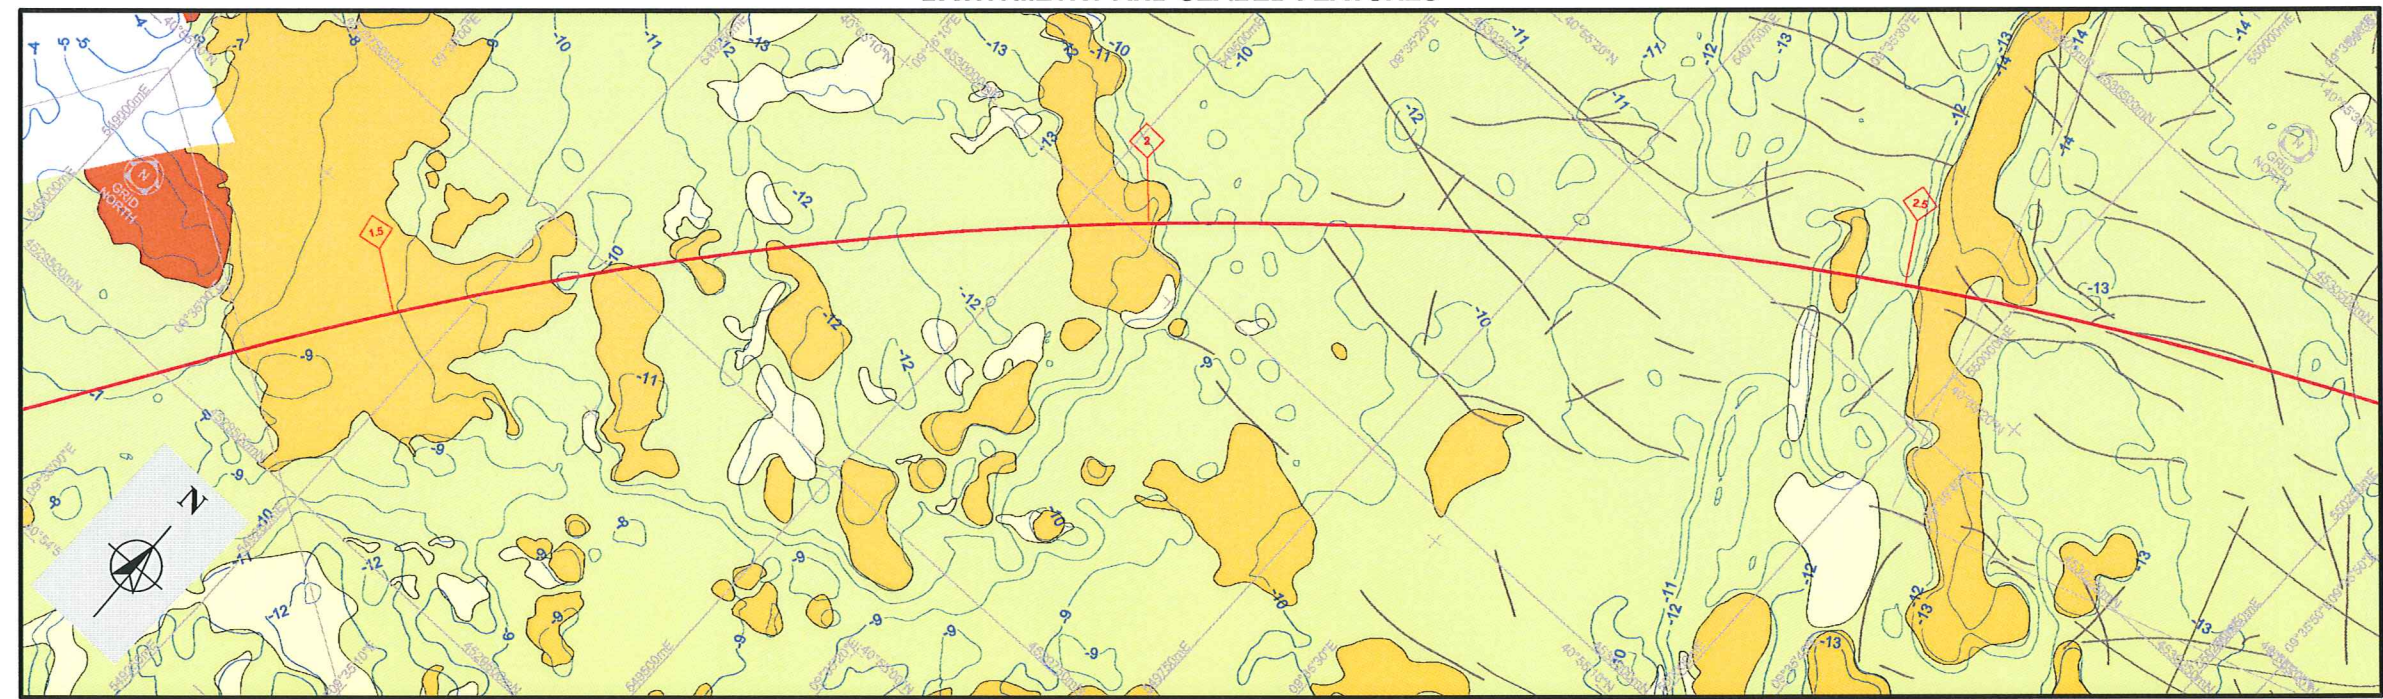

RIFERIMENTO

FUGRO OCEANSISMICA S.p.A., NEARSHORE SURVEY - ITALY,
ALIGNMENT CHART 1 - 2 OF 10 (SURVEY 3 - 23 MARZO 2008),
(SCALA 1: 2,500)

FIGURA 9.3a
NATURA DEI FONDALI
APPRODO DI OLBIA