

LEGENDA


- Cantierizzazione**
- Cantieri di Armamento
 - Cantiere Operativo (C.O.L. = LIGURIA; C.O.P. = PIEMONTE; C.O.V. = VIABILITÀ)
 - Cantiere Base (C.B.L. = LIGURIA; C.B.P. = PIEMONTE)
 - Cantiere di Servizio (C.S.L. = LIGURIA; C.S.P. = PIEMONTE)
 - Siti di Destinazione
 - Viabilità Impegnata
 - Tracciato ferroviario
 - Direzione di percorrenza

Attribuzione delle WBS e dei Punti di Monitoraggio, ai lotti costruttivi

- WBS:**
- NV09
 - ATM-GE-080
- Punti di monitoraggio:**
- ATM-GE-080
- Forma della Codifica: XXX - YY - nnn
 XXX - Ambito Monitorato (3 lettere: 1 per l'ambito idrico);
 YY - Comune (2 lettere);
 nnn - Numerazione Progressiva
- | | |
|---|-------------------|
| ■ | Lotto 1 |
| ■ | Lotto 2 |
| ■ | Lotto 3 |
| ■ | Lotto 4 |
| ■ | Lotto 5 |
| ■ | Cantieri di linea |

Comune	Sigla	Comune	Sigla
Alessandria	AL	Isola del Cantone	IS
Arquata Scrivia	AR	Ne	NE
Campomorone	CM	Novi Ligure	NL
Carrosio	CA	Pozzolo Formigaro	PF - PO
Ceranesi	CE	Ronco Scrivia	RS
Cairo Montenotte	CR	Serravalle Scrivia	SS
Fraconalto	FR	Tortona	TR - TO
Genova	GA	Voltaggio	VO
Genova	GE	Villaveria	VV

Ambito Monitorato	Codifica Ambito
● Atmosfera	ATM
● Rumore - Transiti Ferroviari	RUF
● Rumore - Viabilità	RUV
● Rumore - Cantieri	RUC
● Rumore - Fronte Avanzamento Lavori	RUL
● Vibrazioni - Cantieri	VIC
● Vibrazioni - Fronte Avanzamento Lavori	VIL
● Vibrazioni - Transiti Ferroviari	VIF

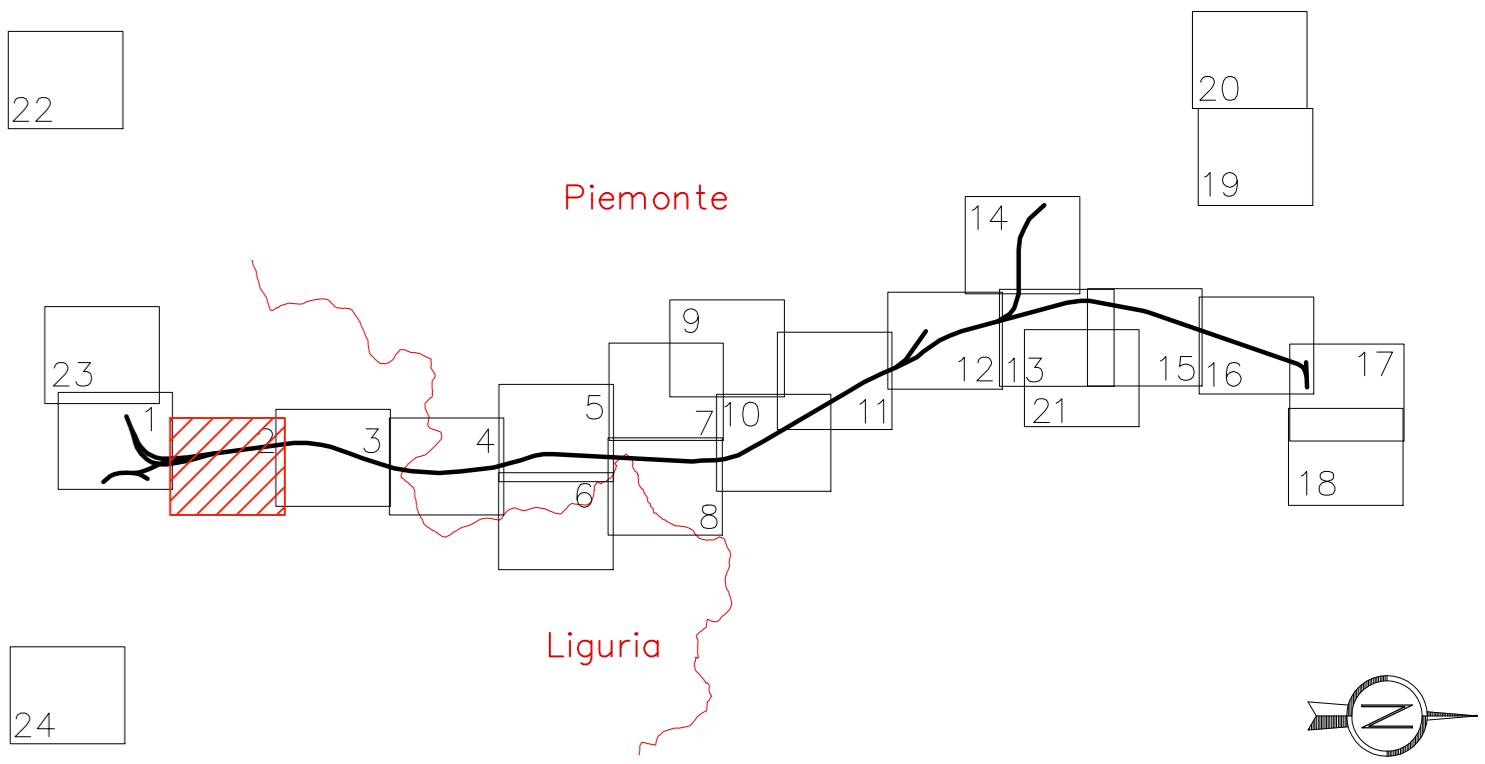

COMMITTENTE:

ALTA SORVEGLIANZA:

GENERAL CONTRACTOR:

INFRASTRUTTURE FERROVIARIE STRATEGICHE DEFINITE DALLA LEGGE OBIETTIVO N.443/01
 TRATTA A.V./A.C. TERZO VALICO DEI GIOVI
 PROGETTO ESECUTIVO

PIANO DI MONITORAGGIO AMBIENTALE
 In ottemperanza alle prescrizioni DVA-2014-0021283 del 27/06/2014 Lotto 1 e DVA -2014-0035438 del 30/10/2014 Lotto 2
 Ubicazione punti e ambiti di monitoraggio componenti: Atmosfera, Rumore, Vibrazioni
 Tavola 2 di 24

GENERAL CONTRACTOR		DIRETTORE LAVORI		SCALA:			
COCIV Ing. E. Pagani				1:5000			
COMMESSA	LOTTO	FASE	ENTE	TIPO DOC	OPERADISCIPLINA	PROG.	REV.
IG511	00	E	CV	P5	IM0000	028	A
PROGETTAZIONE							
Rev.	Disposizione emissione	Redatto	Data	Verificato	Data	Approvato	Data
A00	Emissione in ottemperanza alle prescrizioni DVA-2014-0021283 del 27/06/2014, Lotto 1 e DVA -2014-0035438 del 30/10/2014, Lotto 2	Ing. E. Pagani	21/12/2015	Ing. E. Pagani	21/12/2015	Ing. E. Pagani	21/12/2015

COMUNE: CERANESI
 PROVINCIA: GENOVA

COMUNE: GENOVA
 PROVINCIA: GENOVA

COMUNE: SERRA RICCO'
 PROVINCIA: GENOVA

