

**LEGENDA**

- Cantierizzazione**
- Cantieri di Armamento
  - Cantiere Operativo (C.O.L. = LIGURIA; C.O.P. = PIEMONTE; C.O.V. = VIABILITÀ)
  - Cantiere Base (C.B.L. = LIGURIA; C.B.P. = PIEMONTE)
  - Cantiere di Servizio (C.S.L. = LIGURIA; C.S.P. = PIEMONTE)
  - Siti di Destinazione
  - Viabilità Impegnata
  - Tracciato ferroviario
  - Direzione di percorrenza


**Attribuzione delle WBS e dei Punti di Monitoraggio, ai lotti costruttivi**

- WBS:**
- NV09
  - ATM-GE-080
- Punti di monitoraggio:**
- Lotto 1
  - Lotto 2
  - Lotto 3
  - Lotto 4
  - Lotto 5
  - Cantieri di linea

Forma della Codifica: XXX - YY - nnn  
 XXX - Ambito Monitorato (3 lettere: 1 per l'ambito stesso);  
 YY - Comune (2 lettere);  
 nnn - Numerazione Progressiva

Comune	Sigla	Comune	Sigla
Alessandria	AL	Isola del Cantone	IS
Arquata Scrivia	AR	Novi Ligure	NE
Campomorone	CM	Pozzolo Formigaro	NL
Carrosio	CA	Ronco Scrivia	PF - PO
Ceranesi	CE	Serravalle Scrivia	RS
Cairo Montenotte	CR	Tortona	SS
Fraconalto	FR	Voltaggio	TR - TO
Gavi	GA	Villaveria	VO
Genova	GE		VV

Ambito Monitorato	Codifica Ambito
<span style="color: purple;">●</span> Atmosfera	ATM
<span style="color: red;">●</span> Rumore - Transiti Ferroviari	RUF
<span style="color: red;">●</span> Rumore - Viabilità	RUV
<span style="color: red;">●</span> Rumore - Cantieri	RUC
<span style="color: red;">●</span> Rumore - Fronte Avanzamento Lavori	RUL
<span style="color: purple;">●</span> Vibrazioni - Cantieri	VIC
<span style="color: purple;">●</span> Vibrazioni - Fronte Avanzamento Lavori	VIL
<span style="color: purple;">●</span> Vibrazioni - Transiti Ferroviari	VIF

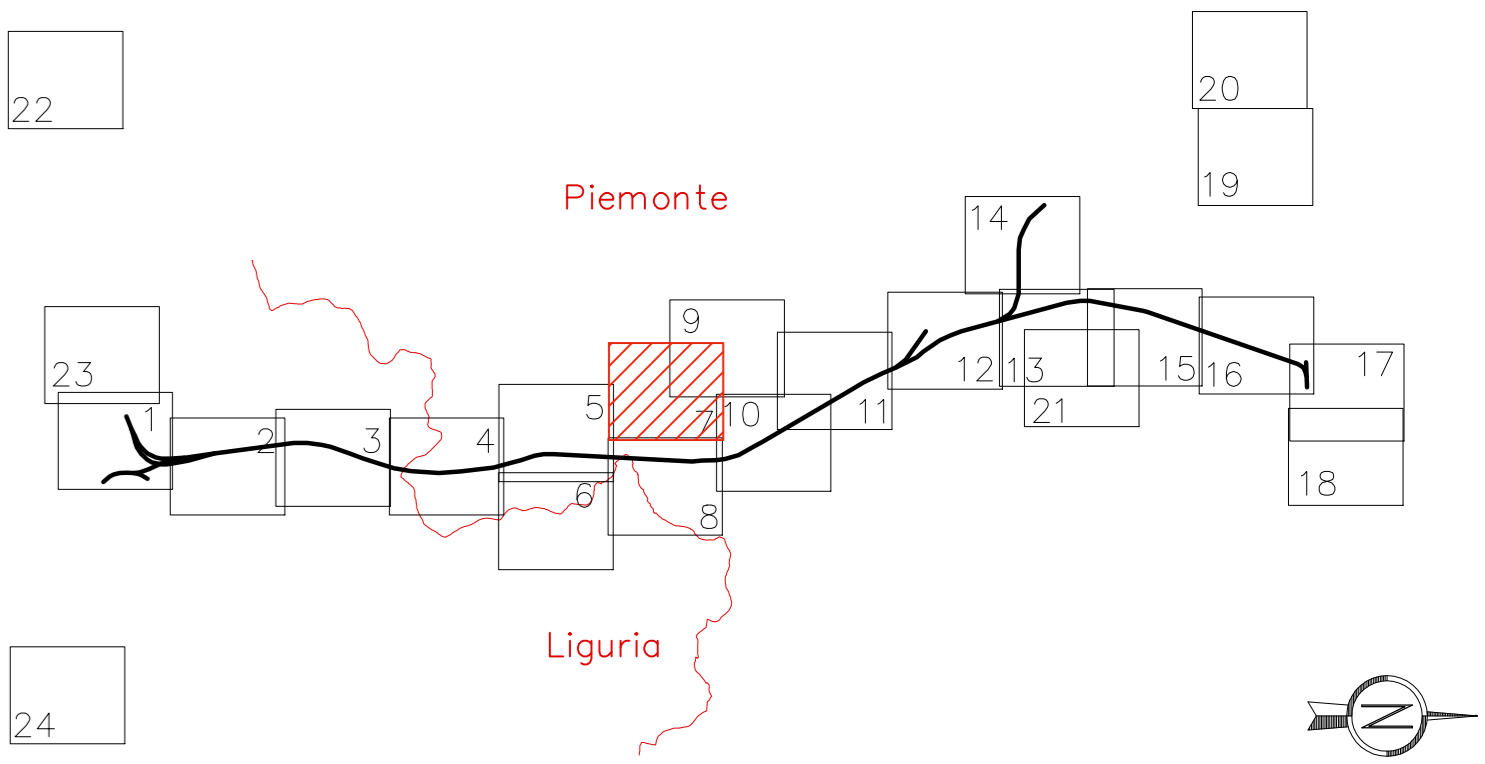

**COMMITTENTE:**

**ALTA SORVEGLIANZA:**

**GENERAL CONTRACTOR:**

**INFRASTRUTTURE FERROVIARIE STRATEGICHE DEFINITE DALLA LEGGE OBIETTIVO N.443/01**

**TRATTA A.V./A.C. TERZO VALICO DEI GIOVI**

**PROGETTO ESECUTIVO**


**PIANO DI MONITORAGGIO AMBIENTALE**

In ottemperanza alle prescrizioni DVA-2014-0021283 del 27/06/2014 Lotto 1 e DVA -2014-0035438 del 30/10/2014 Lotto 2

Ubicazione punti e ambiti di monitoraggio componenti: Atmosfera, Rumore, Vibrazioni

Tavola 7 di 24

GENERAL CONTRACTOR		DIRETTORE LAVORI		SCALA:			
Cociv Ing. E. Pagani				1:5000			
COMMESSA	LOTTO	FASE	ENTE	TIPO DOC	OPERADISCIPLINA	PROGE	REV.
IG51	00	E	CV	P5	IM0000	033	A
PROGETTAZIONE							
Rev.	Descrizione emissione	Redatto	Data	Verificato	Data	Approvato	Data
A00	Emissione in ottemperanza alle prescrizioni DVA-2014-0021283 del 27/06/2014 Lotto 1 e DVA -2014-0035438 del 30/10/2014 Lotto 2	Ing. E. Pagani	21/12/2015	Ing. E. Pagani	21/12/2015	Ing. E. Pagani	21/12/2015

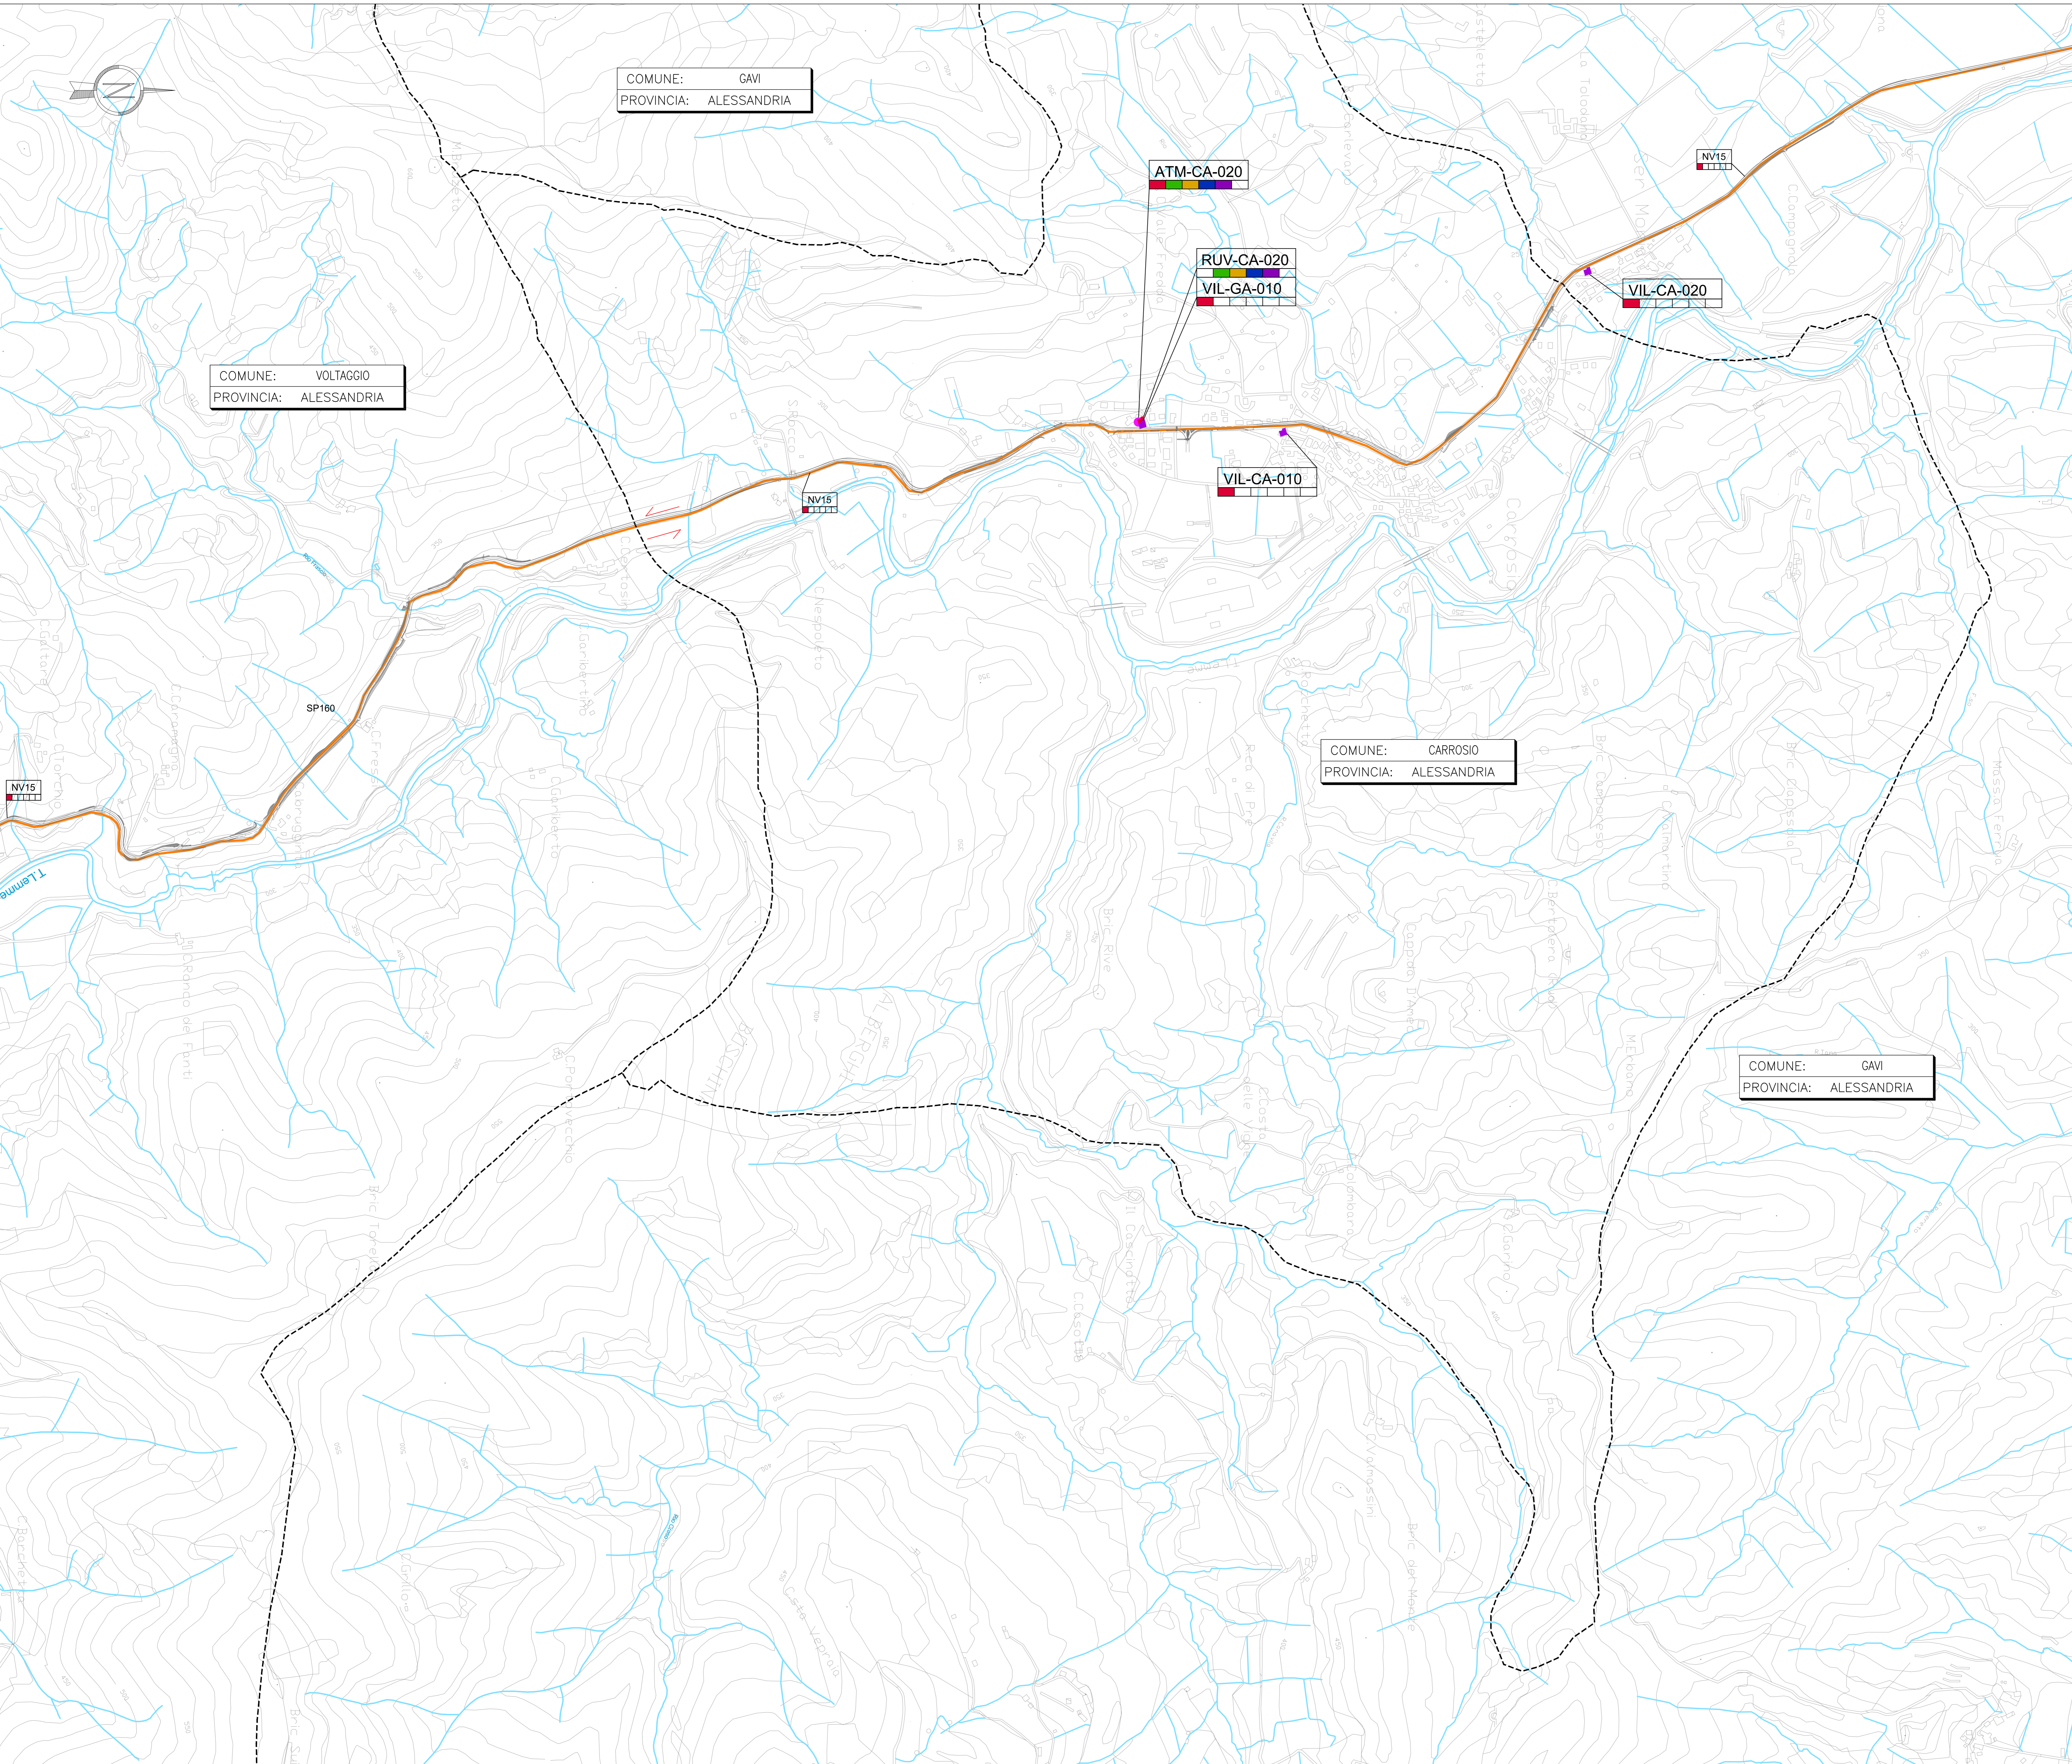


COMUNE: GAVI  
 PROVINCIA: ALESSANDRIA

COMUNE: VOLTAGGIO  
 PROVINCIA: ALESSANDRIA

COMUNE: CARROSIO  
 PROVINCIA: ALESSANDRIA

COMUNE: GAVI  
 PROVINCIA: ALESSANDRIA

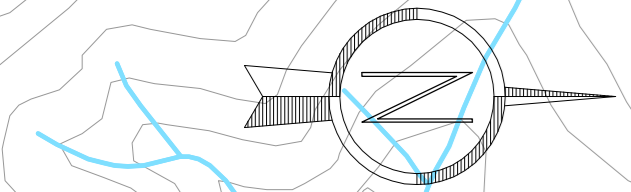

NV15

SP160

NV15

ATM-CA-020

RUV-CA-020  
 VIL-GA-010

VIL-CA-010

VIL-CA-020

NV15