



Carreggiata NORD

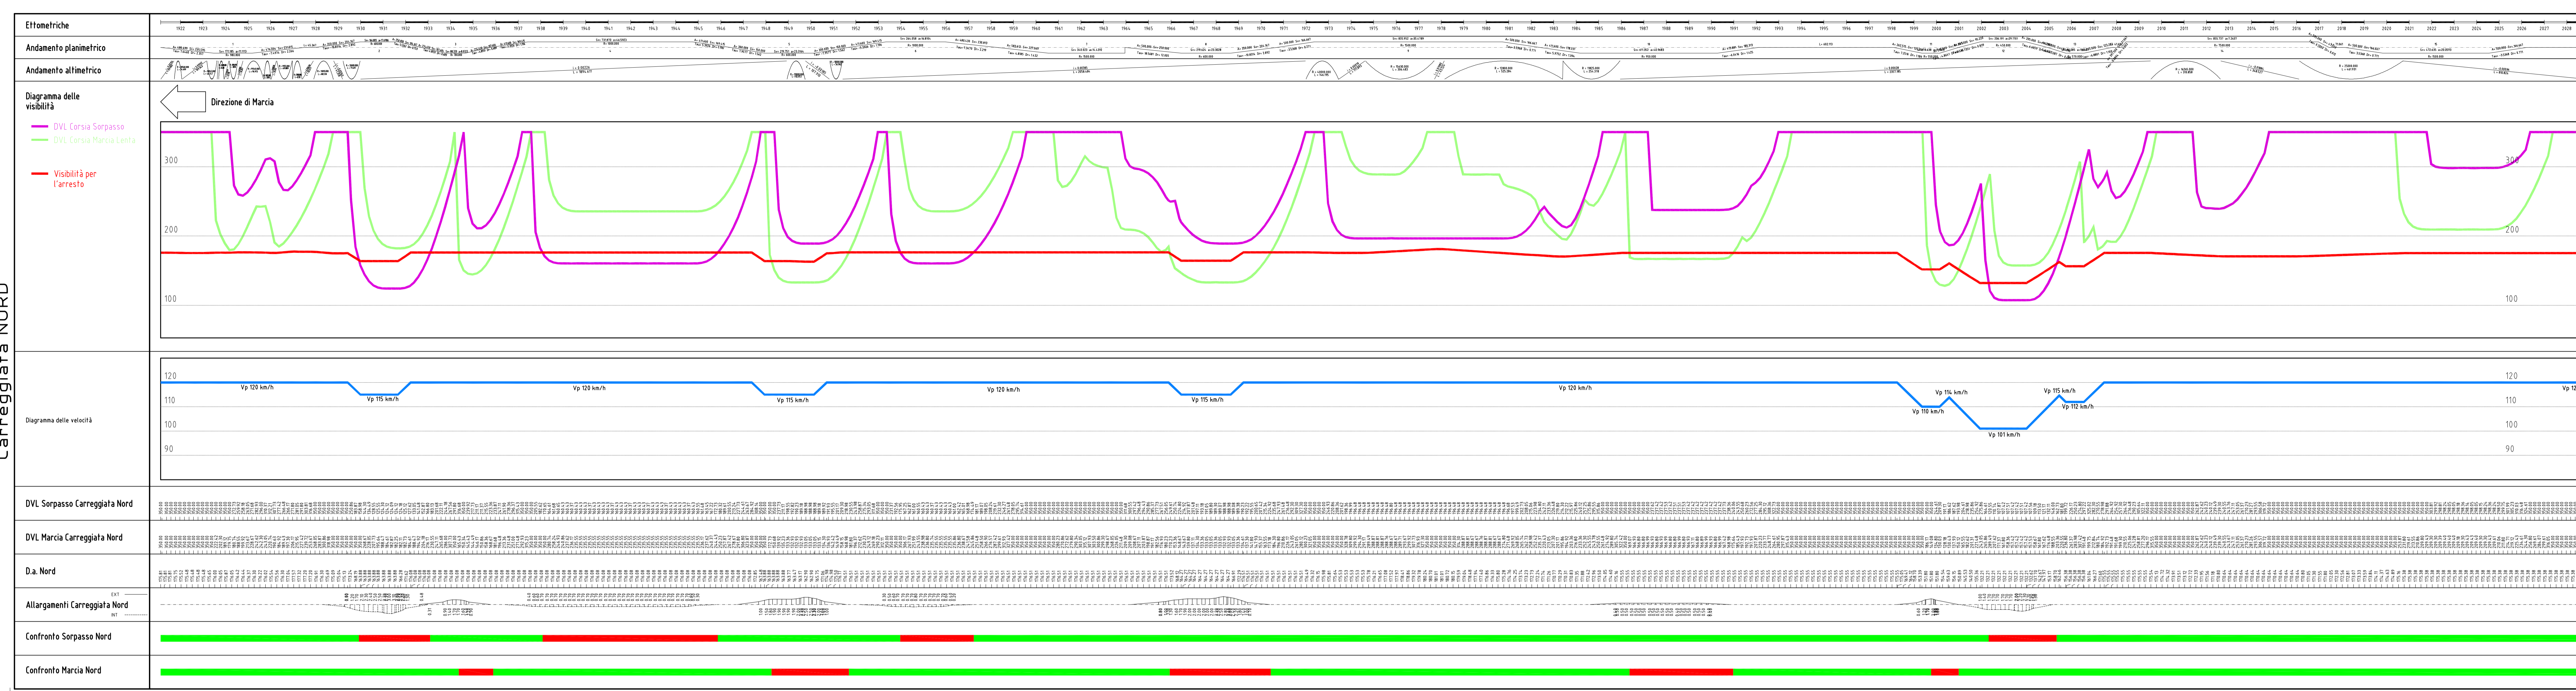

Carreggiata SUD

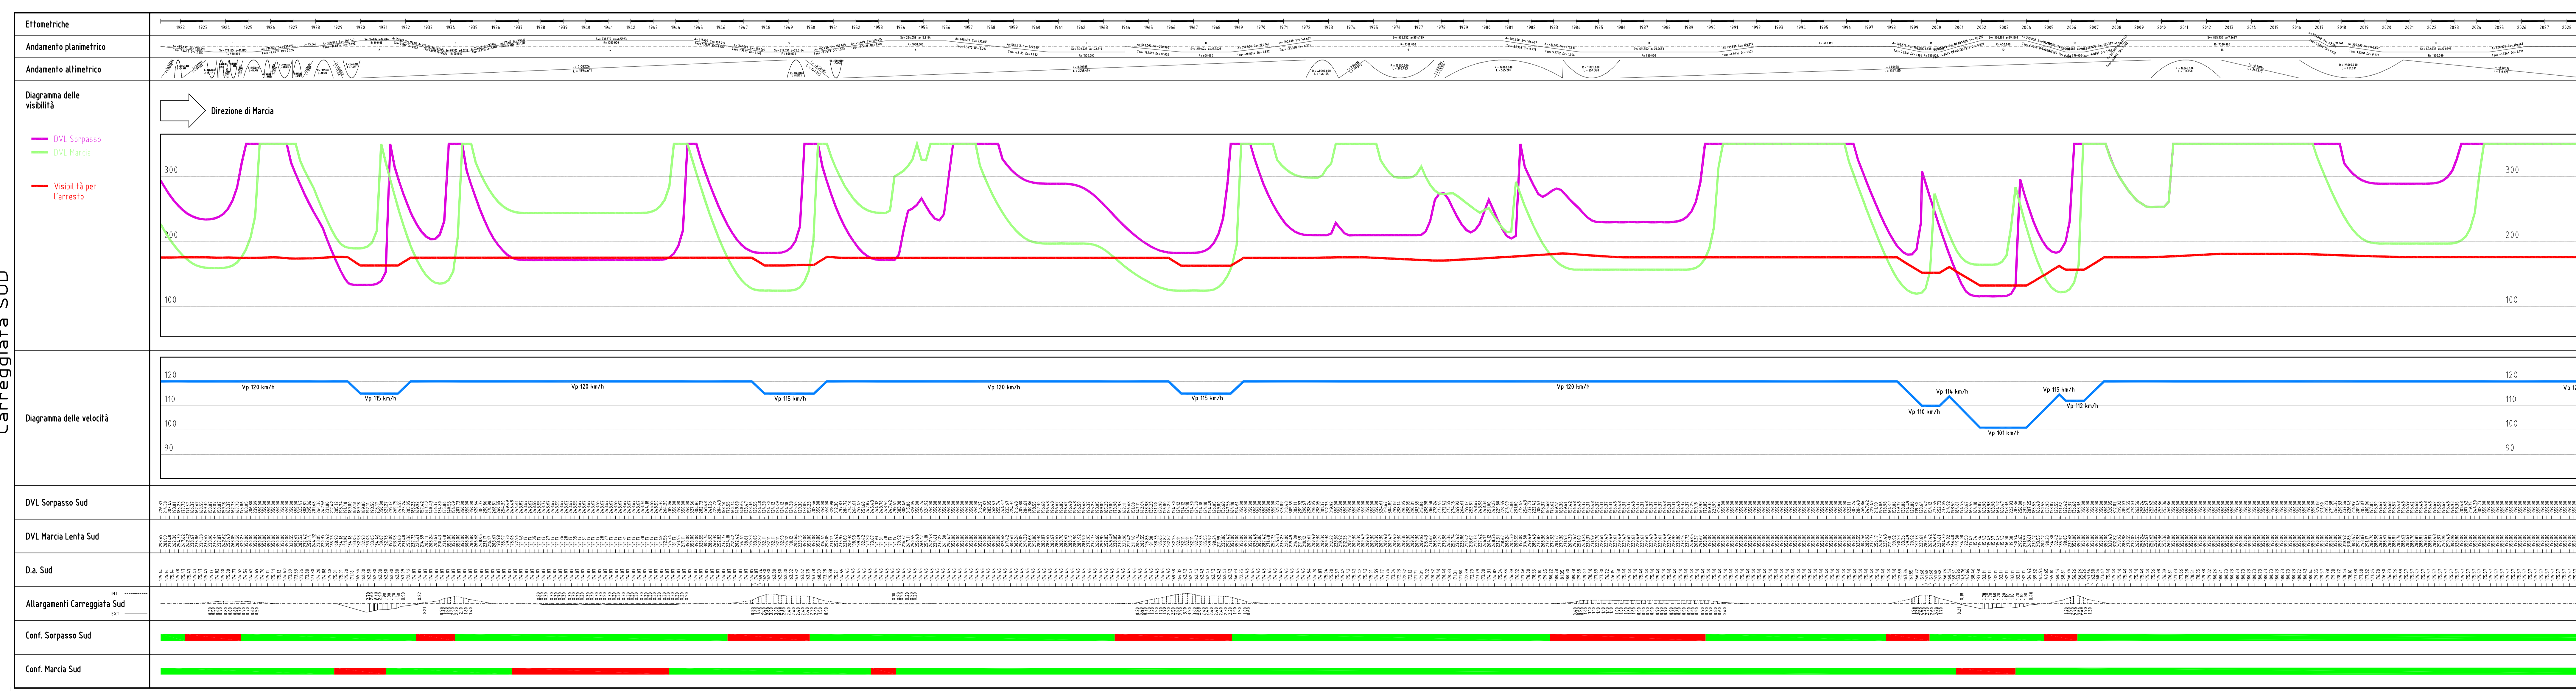

VARIANTE ALLA S.S. 16 ADRIATICA
Bellaria-Rimini-Riccione-Misano
tra il Km 193+000 al Km 220+000

PROGETTO DEFINITIVO
DG 4/99

PARTE GENERALE

ANALISI DI RISPONDENZA A NORMA-D.V.-D.V.L.
ALLARGAMENTI CARREGGIATE
dal Km 192+100 al Km 202+700

Mandataria del Raggruppamento Temporaneo di Imprese costituita da:				
IL PROGETTISTA Ing. Michele Porro Cod. Ing. Anas N.1633	IL PROGETTISTA Ing. Roberto Biondi Cod. Ing. Anas N.4271	IL PROGETTISTA Ing. Filippo Giacomini Cod. Ing. Anas N.1256	IL PROGETTISTA Ing. Roberto Biondi Cod. Ing. Anas N.1256	IL PROGETTISTA Ing. Filippo Giacomini Cod. Ing. Anas N.1313
IL DIRETTORE TECNICO Ing. Maurizio Torresi Cod. Ing. Anas N.16492	IL DIRETTORE TECNICO Ing. Gianluigi Veronesi Cod. Ing. Anas N.1588	IL DIRETTORE TECNICO Ing. Roberto Biondi Cod. Ing. Anas N.1256	IL DIRETTORE TECNICO Ing. Francesco Ventura Cod. Ing. Anas N.14660	IL DIRETTORE TECNICO Ing. Francesco Ventura Cod. Ing. Anas N.14660

15003002	STD003	MAGGIO 2009	1:5000
----------	--------	-------------	--------

VISTO DELLA COMMITTENTE