

LEGENDA

- Cantierizzazione**
- Cantieri di Armamento
 - Cantiere Operativo (C.O.L. = LIGURIA; C.O.P. = PIEMONTE; C.O.V. = VIABILITÀ)
 - Cantiere Base (C.B.L. = LIGURIA; C.B.P. = PIEMONTE)
 - Cantiere di Servizio (C.S.L. = LIGURIA; C.S.P. = PIEMONTE)
 - Siti di Destinazione
 - Viabilità Impegnata
 - Direzione di percorrenza
 - Tracciato ferroviario

Attribuzione delle WBS e dei Punti di Monitoraggio, ai lotti costruttivi

WBS:

NV09

Punti di monitoraggio:

ATM-GE-080


PMA PE 2012
Forma della Codifica: XXX - YY - nnn
XXX = Ambito Monitorato (3 lettere; 1 per l'ambiente idrico);
YY = Comune (2 lettere);
nnn = Numerazione Progressiva

Aggiornamento PMA 2015
Forma della Codifica: X - YY - ZZ - nn
X = Ambito Monitorato (ambiente idrico);
YY = Comune (2 lettere);
ZZ = Sigla Rio o Torrente;
nn = Numerazione Progressiva

Comune	Sigla	Comune	Sigla
Alessandria	AL	Isola del Cantone	IS
Arquata Scrivia	AR	Ne	NE
Campomorone	CM	Novi Ligure	NL
Carrosio	CA	Pozzolo Formigaro	PF - PO
Ceranesi	CE	Ronco Scrivia	RS
Cairo Montenotte	CR	Serravalle Scrivia	SS
Fraconalto	FR	Tortona	TR - TO
Gavi	GA	Voltaggio	VO
Genova	GE	Villaveria	VV

Ambito Monitorato	Codifica Ambito
—	T
—	L
—	P
—	S

- Ambiente Idrico Superficiale - Torrente
- Ambiente Idrico Superficiale - Laghi
- Ambiente Idrico Sotterraneo - Pozzo o piezometro
- Ambiente Idrico Sotterraneo - Pozzo oggetto di monitoraggio integrativo
- ▲ Ambiente Idrico Sotterraneo - Sorgente
- ▲ Ambiente Idrico Sotterraneo - Sorgente oggetto di monitoraggio integrativo

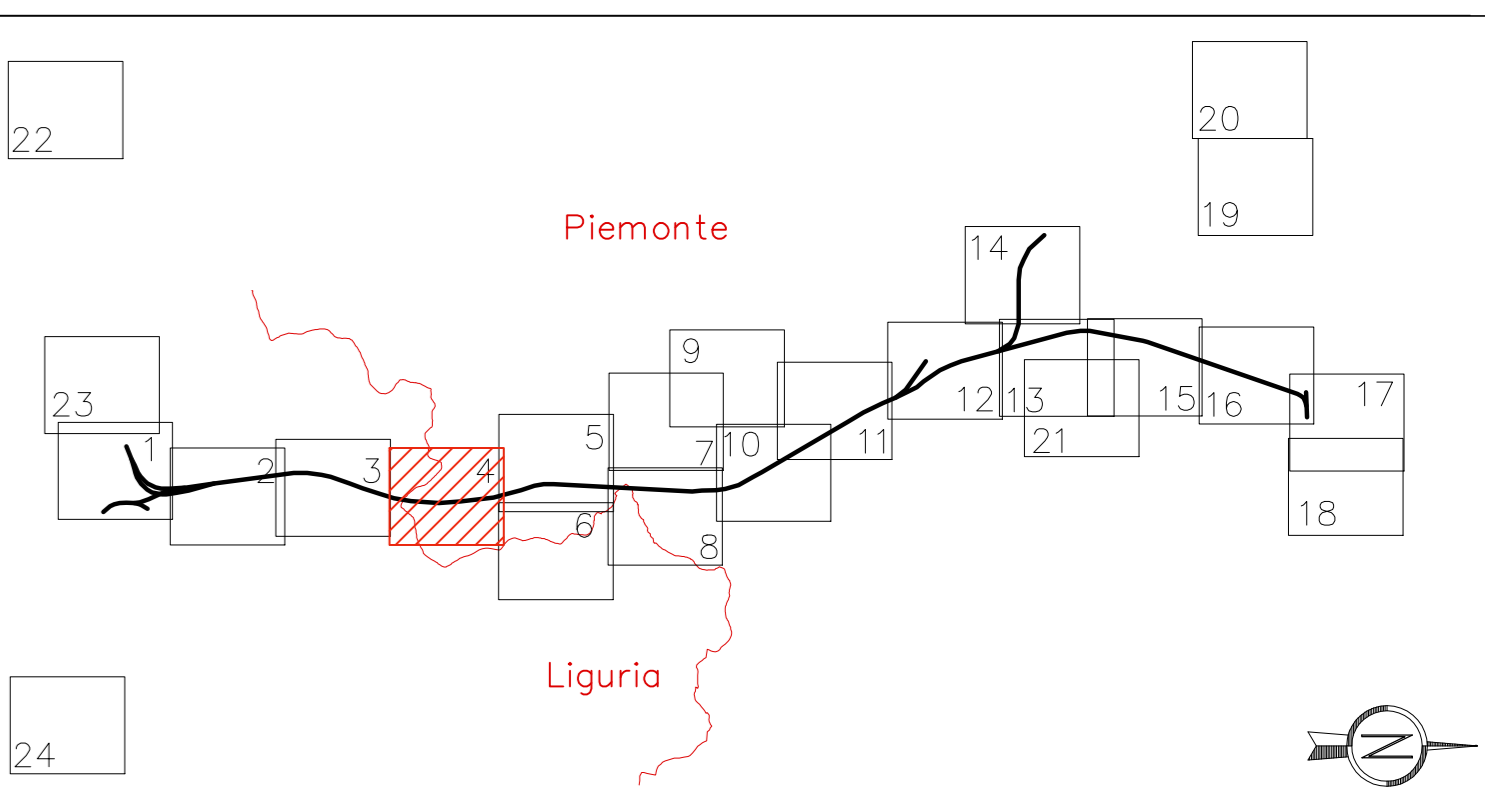

COMMITTENTE:

ALTA SORVEGLIANZA:

GENERAL CONTRACTOR:

INFRASTRUTTURE FERROVIARIE STRATEGICHE DEFINITE DALLA LEGGE OBIETTIVO N.443/01

TRATTA A.V./A.C. TERZO VALICO DEI GIOVI

PROGETTO ESECUTIVO

PIANO DI MONITORAGGIO AMBIENTALE


In ottemperanza alle prescrizioni DVA-2014-0021283 del 27/06/2014 Lotto 1 e DVA-2014-0035438 del 30/10/2014 Lotto 2

Componenti: Acque Sotterranee, Acque Superficiali

Tavola 4 di 24

GENERAL CONTRACTOR		DIRETTORE LAVORI		SCALA:
Cociv Ing. E. Pagani				1:5000

COMMESSA	LOTTO	FASE	ENTE	TIPO DOC	OPERADISCIPLINA	PROGE	REV.
IG51	00	E	CV	P5	IM0000	102	A

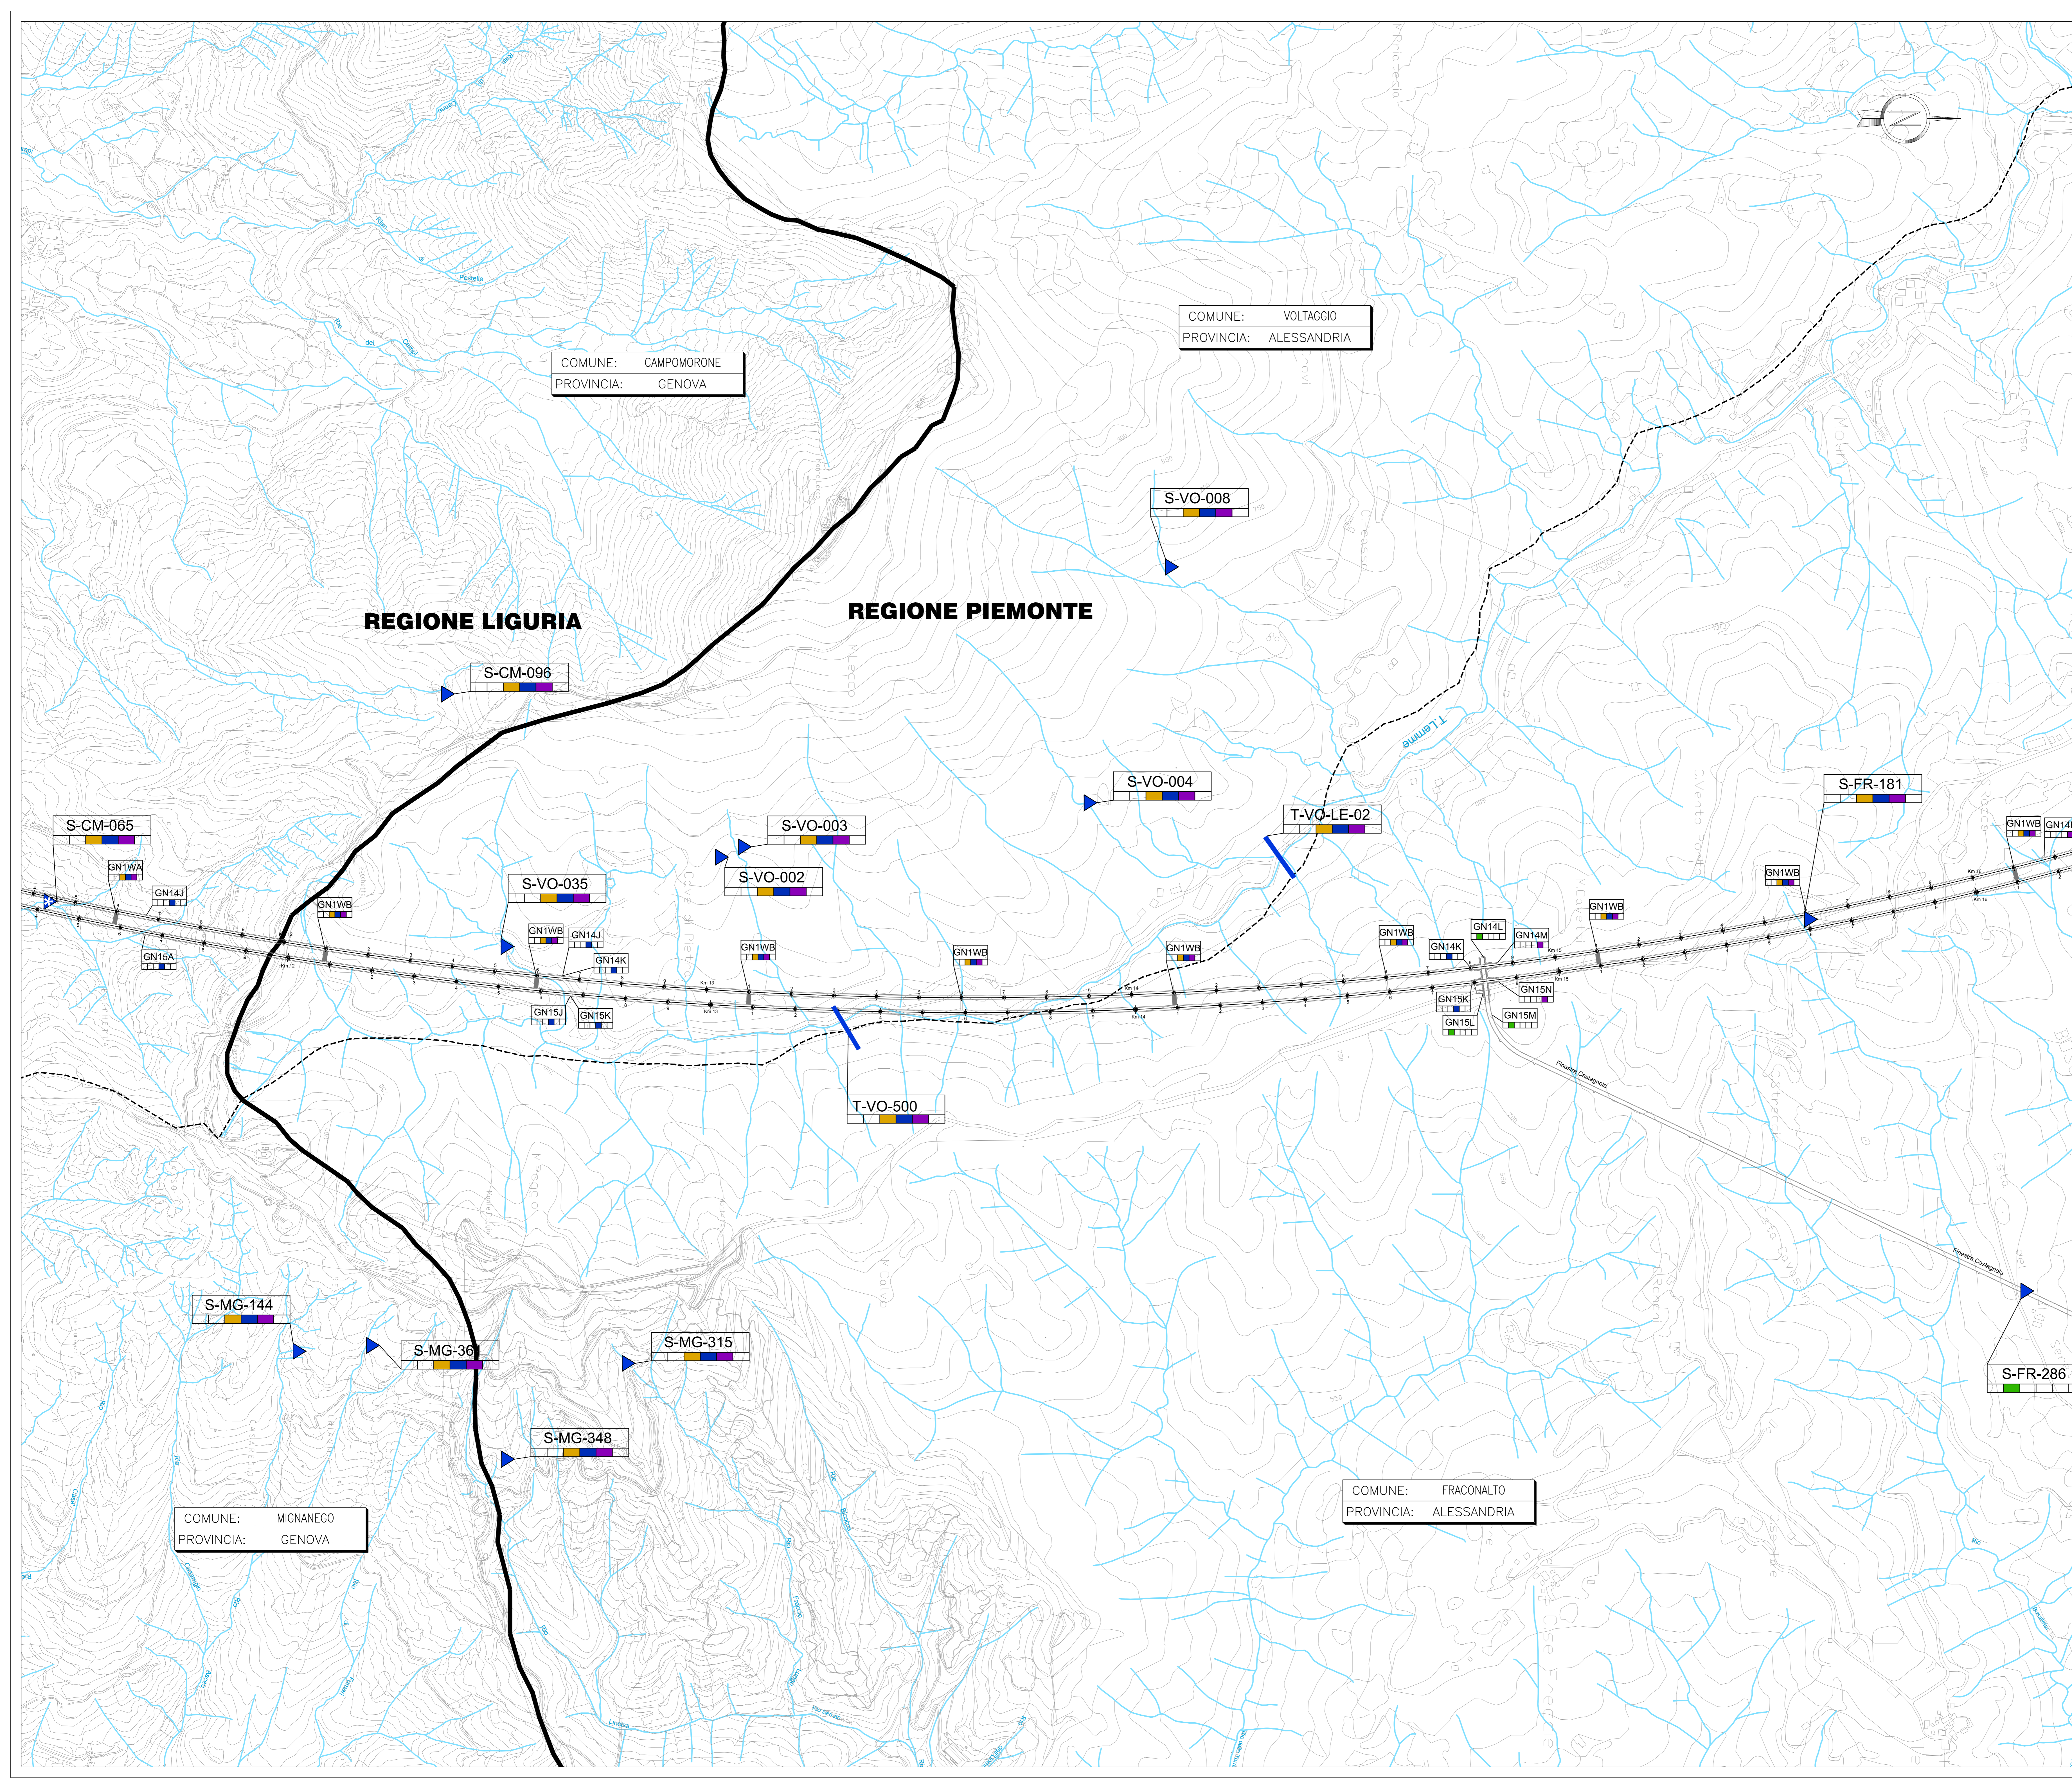

COMUNE: MIGNANEGO
PROVINCIA: GENOVA

COMUNE: VOLTAGGIO
PROVINCIA: ALESSANDRIA

COMUNE: FRACONALTO
PROVINCIA: ALESSANDRIA