


LEGENDA

- Cantierizzazione**
- Cantieri di Armamento
 - Cantiere Operativo (C.O.L. = LIGURIA; C.O.P. = PIEMONTE; C.O.V. = VIABILITÀ)
 - Cantiere Base (C.B.L. = LIGURIA; C.B.P. = PIEMONTE)
 - Cantiere di Servizio (C.S.L. = LIGURIA; C.S.P. = PIEMONTE)
 - Siti di Destinazione
 - Viabilità Impegnata
 - Tracciato ferroviario
 - Direzione di percorrenza

- Attribuzione delle WBS e dei Punti di Monitoraggio, ai lotti costruttivi**
- WBS:**
NV09
- Punti di monitoraggio:**
ATM-GE-080
- PMA PE 2012
Forma della Codifica: XXX - YY - nnn
XXX = Ambito Monitorato (3 lettere; 1 per l'ambiente idrico);
YY = Comune (2 lettere);
nnn = Numerazione Progressiva
- Aggiornamento PMA 2015
Forma della Codifica: X - YY - ZZ - nn
X = Ambito Monitorato (ambiente idrico);
YY = Comune (2 lettere);
ZZ = Sigla Rio o Torrente;
nn = Numerazione Progressiva

Comune	Sigla	Comune	Sigla
Alessandria	AL	Isola del Cantone	IS
Arquata Scrivia	AR	Ne	NE
Campomorone	CM	Novi Ligure	NL
Carrosio	CA	Pozzolo Formigaro	PF - PO
Ceranesi	CE	Ronco Scrivia	RS
Cairo Montenotte	CR	Serravalle Scrivia	SS
Fraconalto	FR	Tortona	TR - TO
Genova	GA	Voltaggio	VO
Genova	GE	Villaveria	VV

Ambito Monitorato	Codifica Ambito
Ambiente Idrico Superficiale - Torrente	T
Ambiente Idrico Superficiale - Laghi	L
Ambiente Idrico Sotterraneo - Pozzo o piezometro	P
Ambiente Idrico Sotterraneo - Pozzo oggetto di monitoraggio integrativo	S
Ambiente Idrico Sotterraneo - Sorgente	
Ambiente Idrico Sotterraneo - Sorgente oggetto di monitoraggio integrativo	

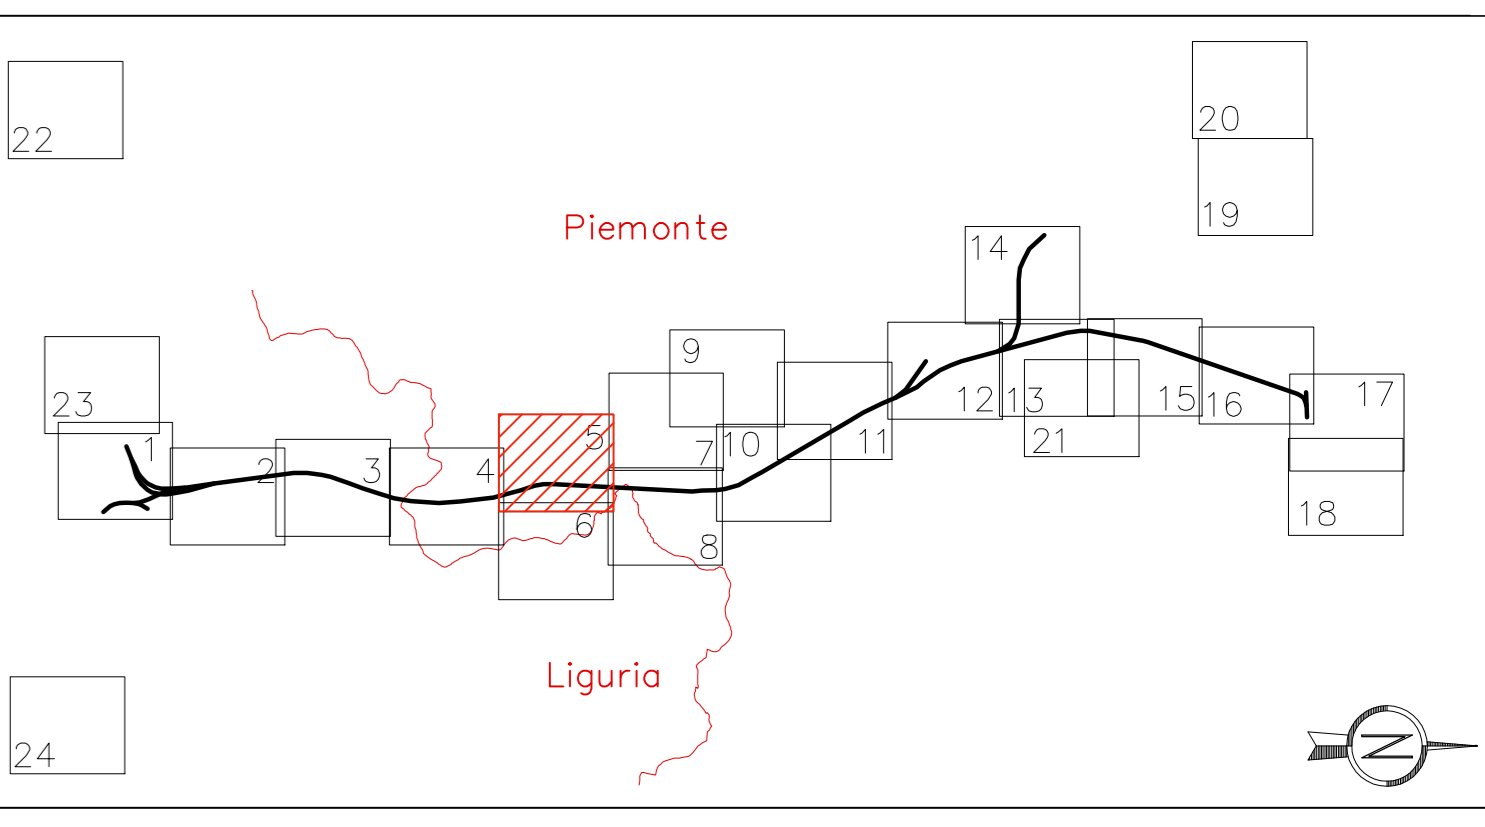

COMMITTENTE:
RFI
RETE FERROVIARIA ITALIANA
GRUPPO FERROVIE DELLO STATO ITALIANE


ALTA SORVEGLIANZA:
ITAFERR
GRUPPO FERROVIE DELLO STATO ITALIANE

GENERAL CONTRACTOR:
COCIV
Consorzio Collegamenti Integrati Valchi

INFRASTRUTTURE FERROVIARIE STRATEGICHE DEFINITE DALLA
LEGGE OBIETTIVO N.443/01
TRATTA A.V./A.C. TERZO VALICO DEI GIOVI
PROGETTO ESECUTIVO

PIANO DI MONITORAGGIO AMBIENTALE
In ottemperanza alle prescrizioni DVA-2014-0021283 del 27/06/2014 Lotto 1 e DVA -2014-0035438 del 30/10/2014 Lotto 2
Componenti: Acque Sotterranee, Acque Superficiali
Tavola 5 di 24

GENERAL CONTRACTOR		DIRETTORE LAVORI		SCALA:			
Cociv Ing. E. Pagani				1:5000			
COMMESSA	LOTTO	FASE	ENTE	TIPO DOC.	OPERADISCIPLINA	PROGE.	REV.
IG51	00	E	CV	P5	IM0000	103	A
PROGETTAZIONE							
Rev.	Descrizione emissione	Redatto	Data	Verificato	Data	Approvato	Data
A00	Emissione in ottemperanza alle prescrizioni DVA-2014-0021283 del 27/06/2014, Lotto 1 e DVA -2014-0035438 del 30/10/2014, Lotto 2	Ing. E. Pagani	21/12/2015	Ing. E. Pagani	21/12/2015	COCIV	21/12/2015

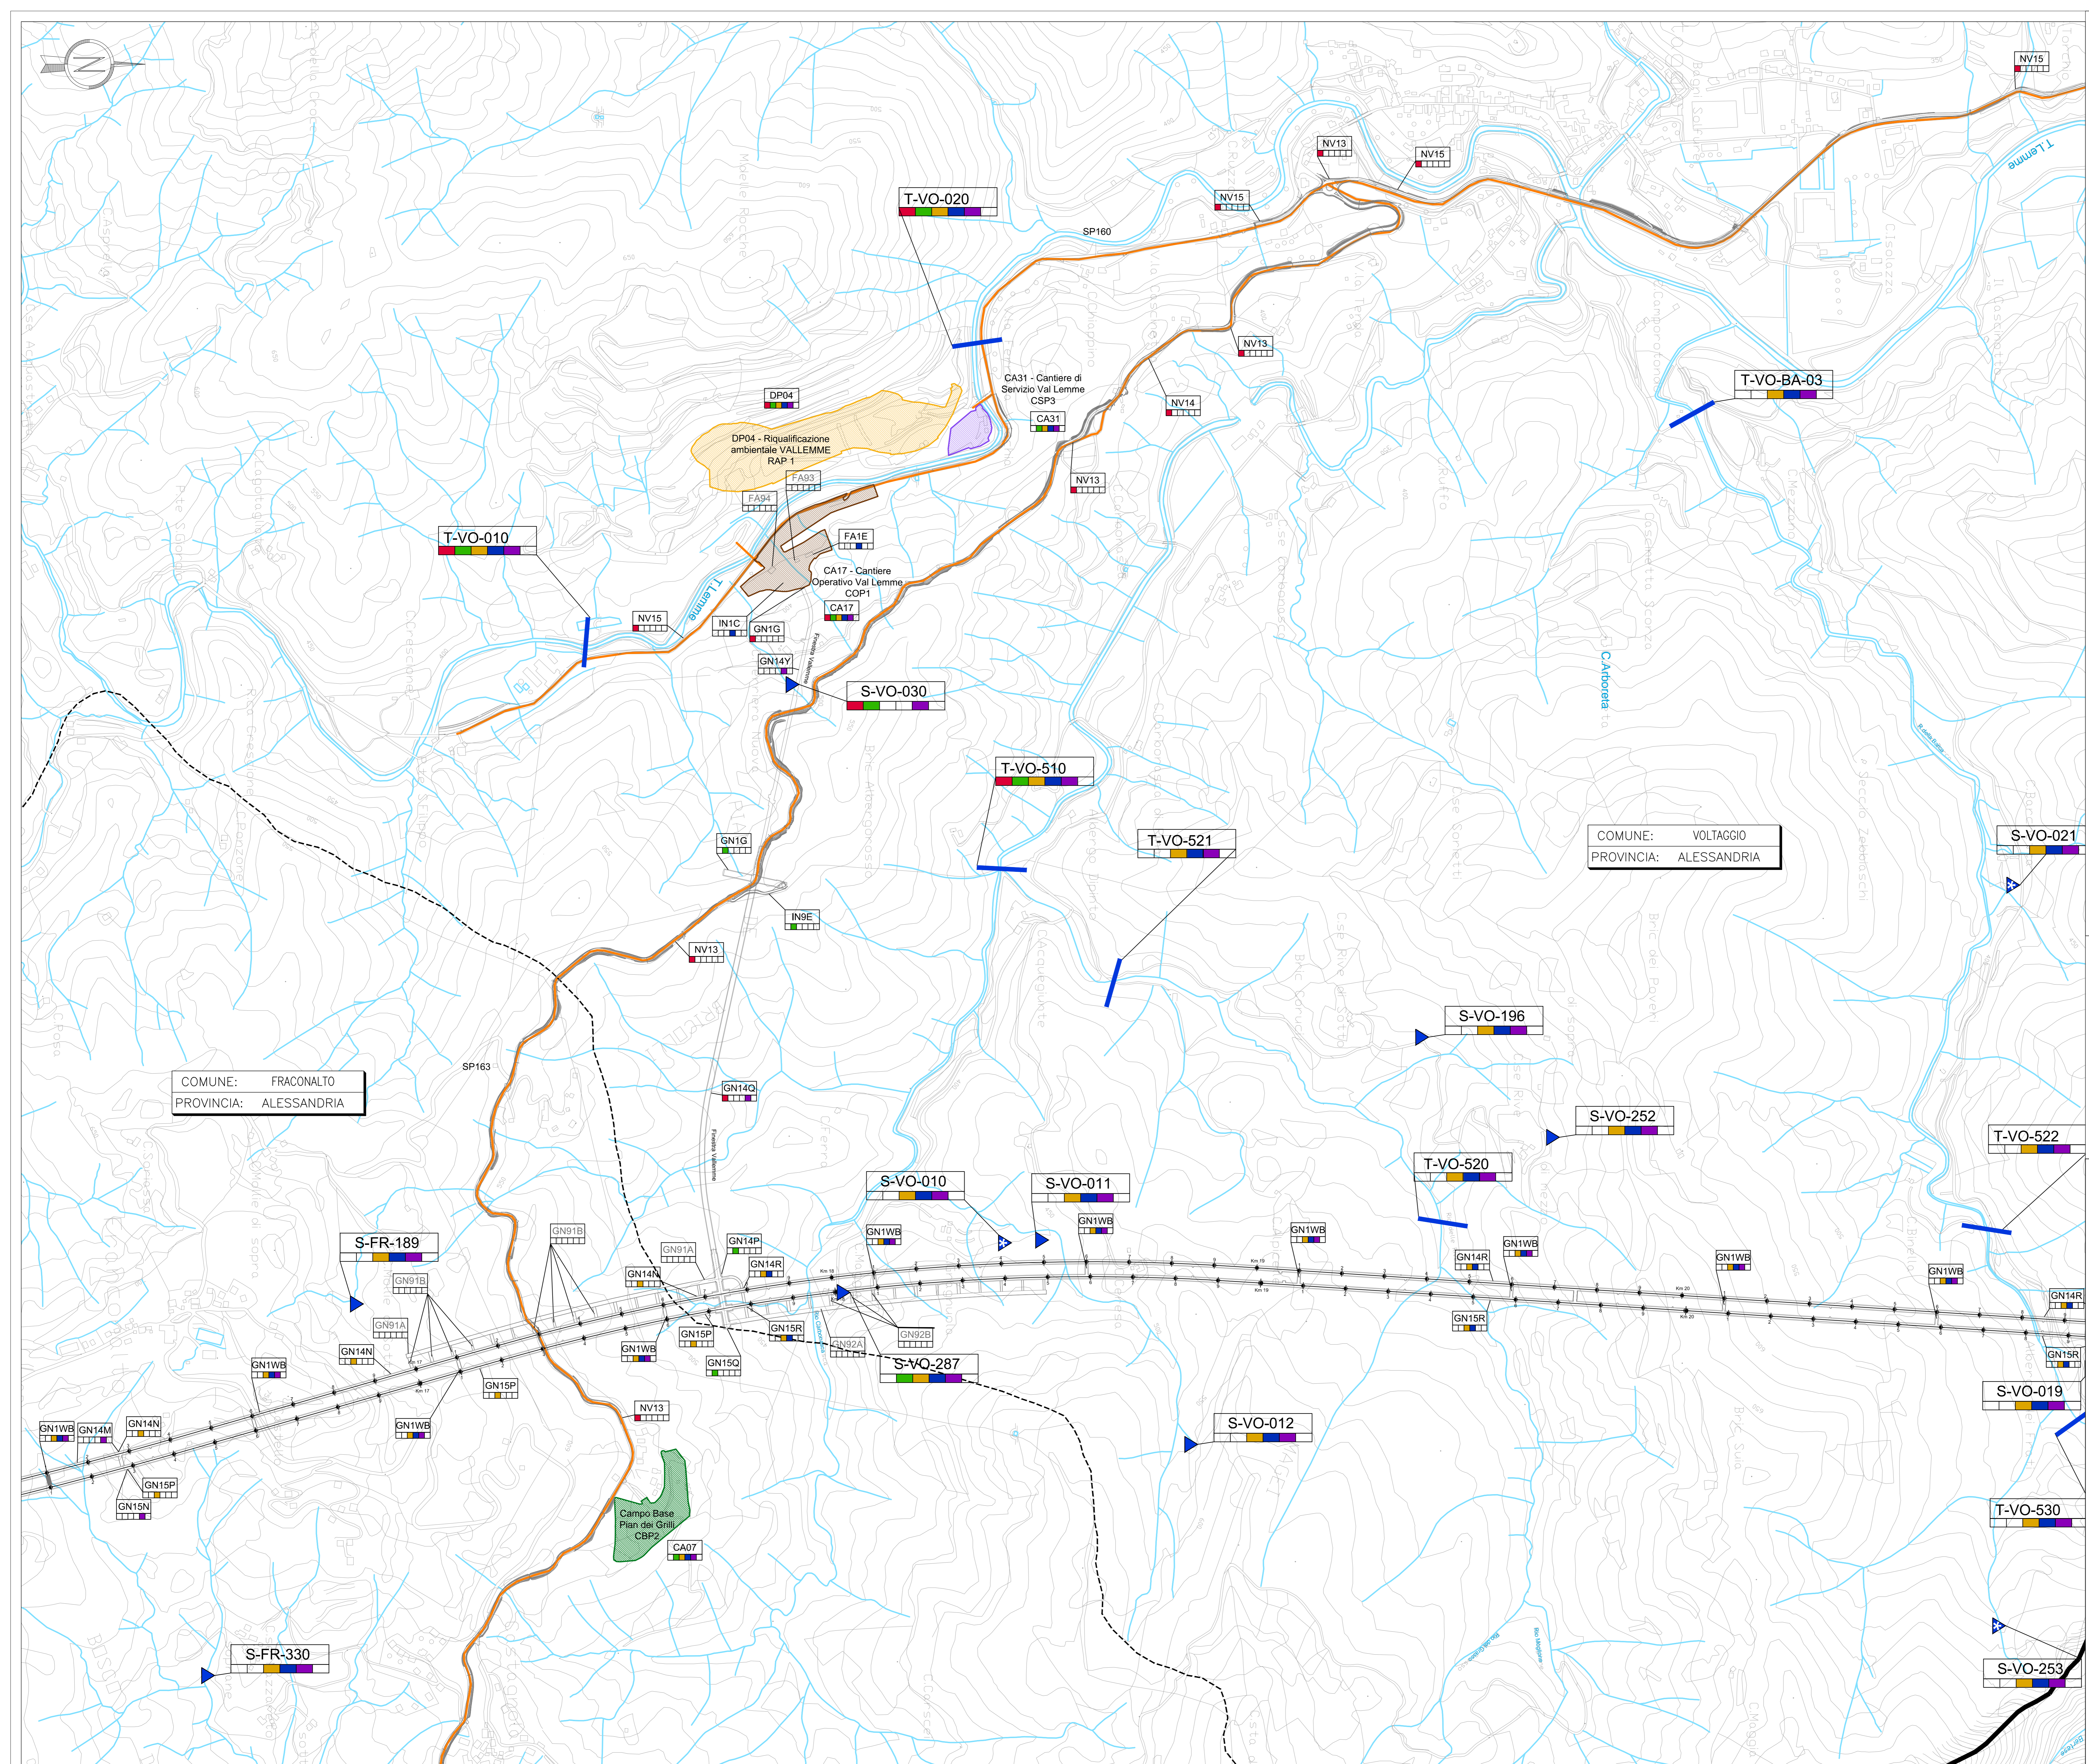

COMUNE: FRACONALTO
PROVINCIA: ALESSANDRIA

COMUNE: VOLTAGGIO
PROVINCIA: ALESSANDRIA

Campo Base
Plan dei Grilli
CBP2