



Carreggiata NORD

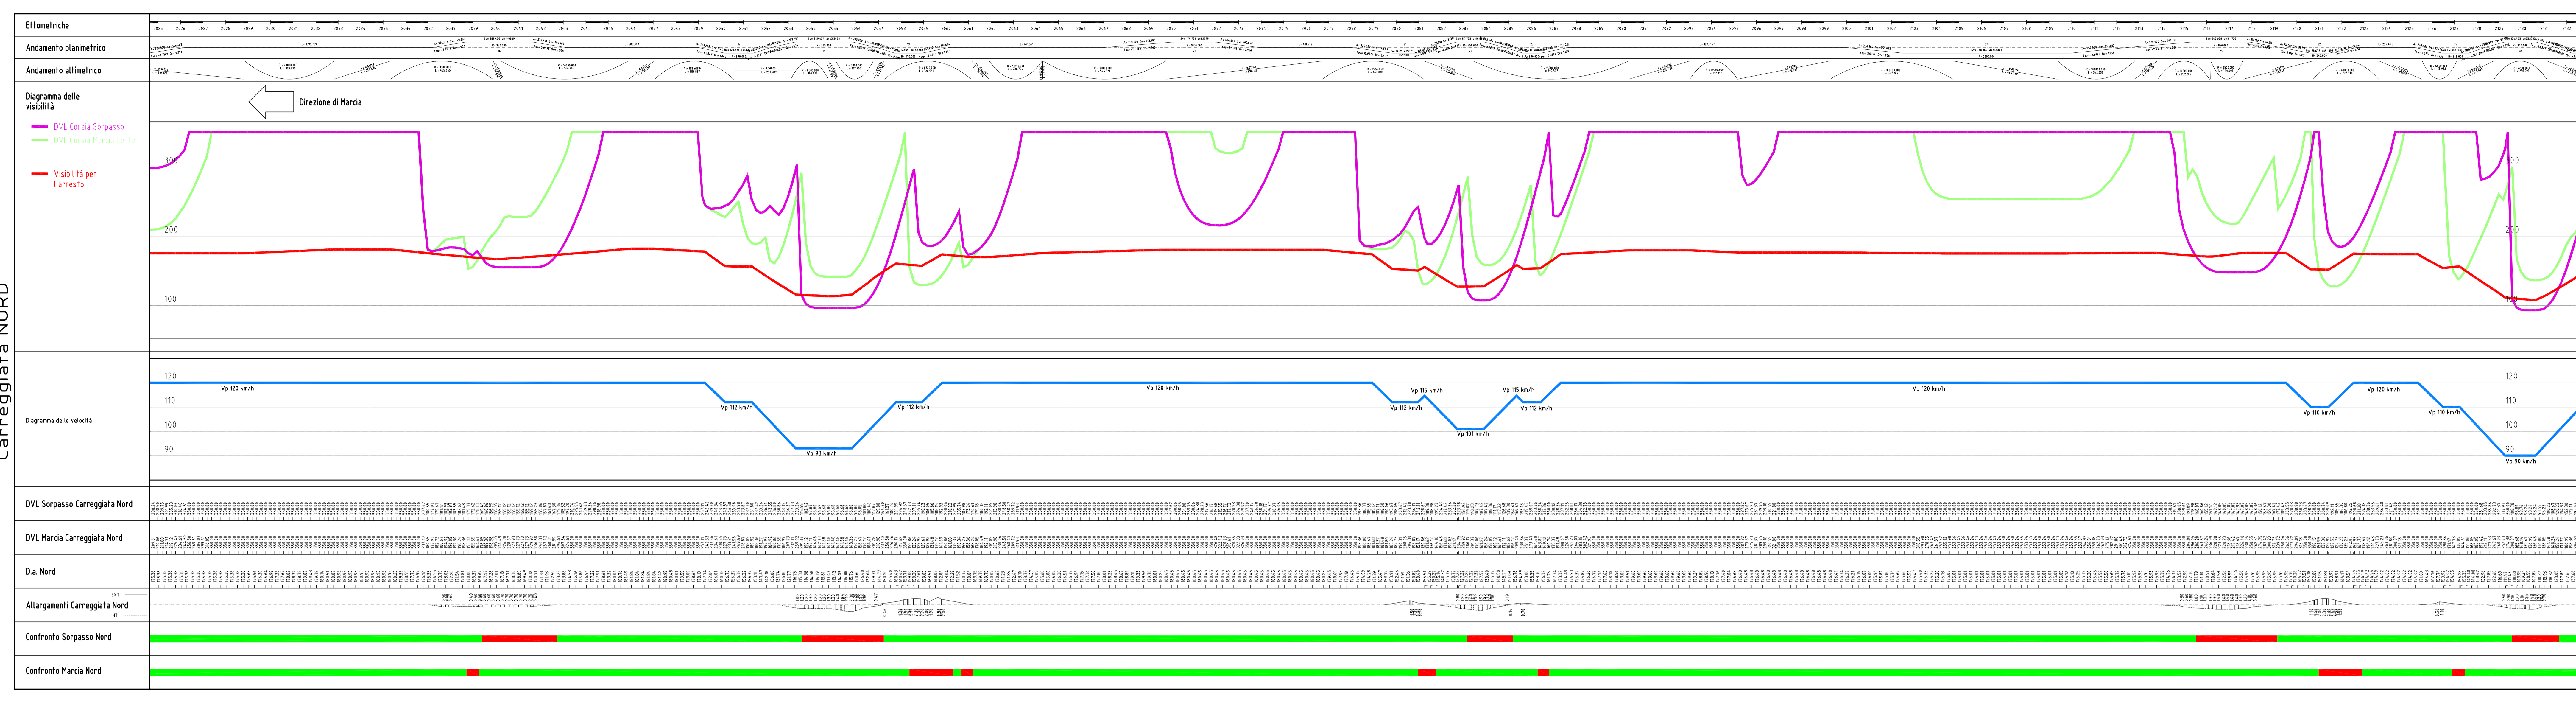

Carreggiata SUD

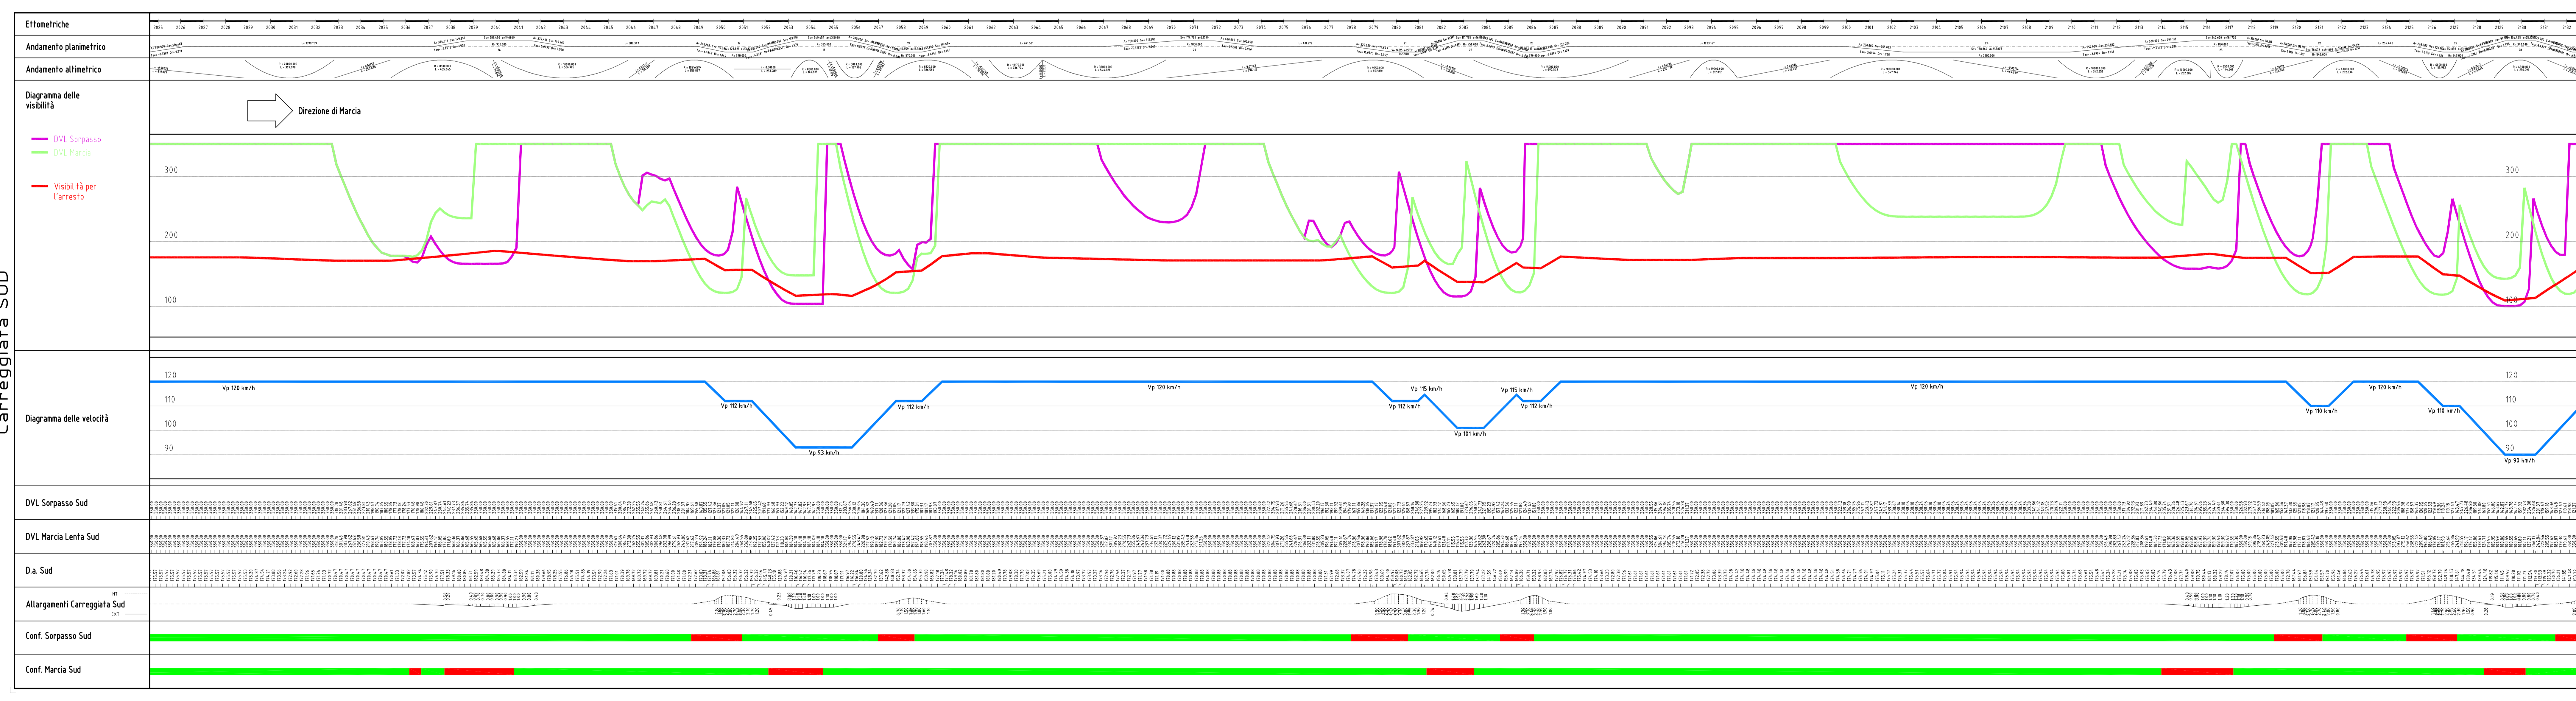

VARIANTE ALLA S.S. 16 ADRIATICA
Bellaria-Rimini-Riccione-Misano
 tra il Km 193+000 al Km 220+000

PROGETTO DEFINITIVO
DG 4/99

PARTE GENERALE

ANALISI DI RISPONDENZA A NORMA-D.V.-D.V.L.
ALLARGAMENTI CARREGGIATE
 dal Km 202+700 al Km 213+200

spes <small>Impresa</small> Mandataria del Raggruppamento Temporaneo di Imprese costituito da:		STUDIO T.A. Scari IL PROGETTISTA Ing. Michele Parrini Ord. Ingeg. Modena N.16492		SITTECO IL PROGETTISTA Ing. Roberto Bondi Ord. Ingeg. Modena N.1256		vdpr IL PROGETTISTA Ing. Filippo Giacomini Ord. Ingeg. Roma N.181183	
spes <small>Impresa</small> IL DIRETTORE TECNICO Ing. Maurizio Torresi Ord. Ingeg. Modena N.16492		STUDIO T.A. Scari IL DIRETTORE TECNICO Ing. Gianluigi Venerandi Ord. Ingeg. Roma N.1168		SITTECO IL DIRETTORE TECNICO Ing. Roberto Bondi Ord. Ingeg. Modena N.1256		vdpr IL DIRETTORE TECNICO Ing. Francesco Ventura Ord. Ingeg. Roma N.14660	

REVISIONI E LAVORI 15003002	DATA MAGGIO 2009	SCALA 1:5000
--------------------------------	---------------------	-----------------

VISTO DELLA COMMITENTE