



Carreggiata NORD

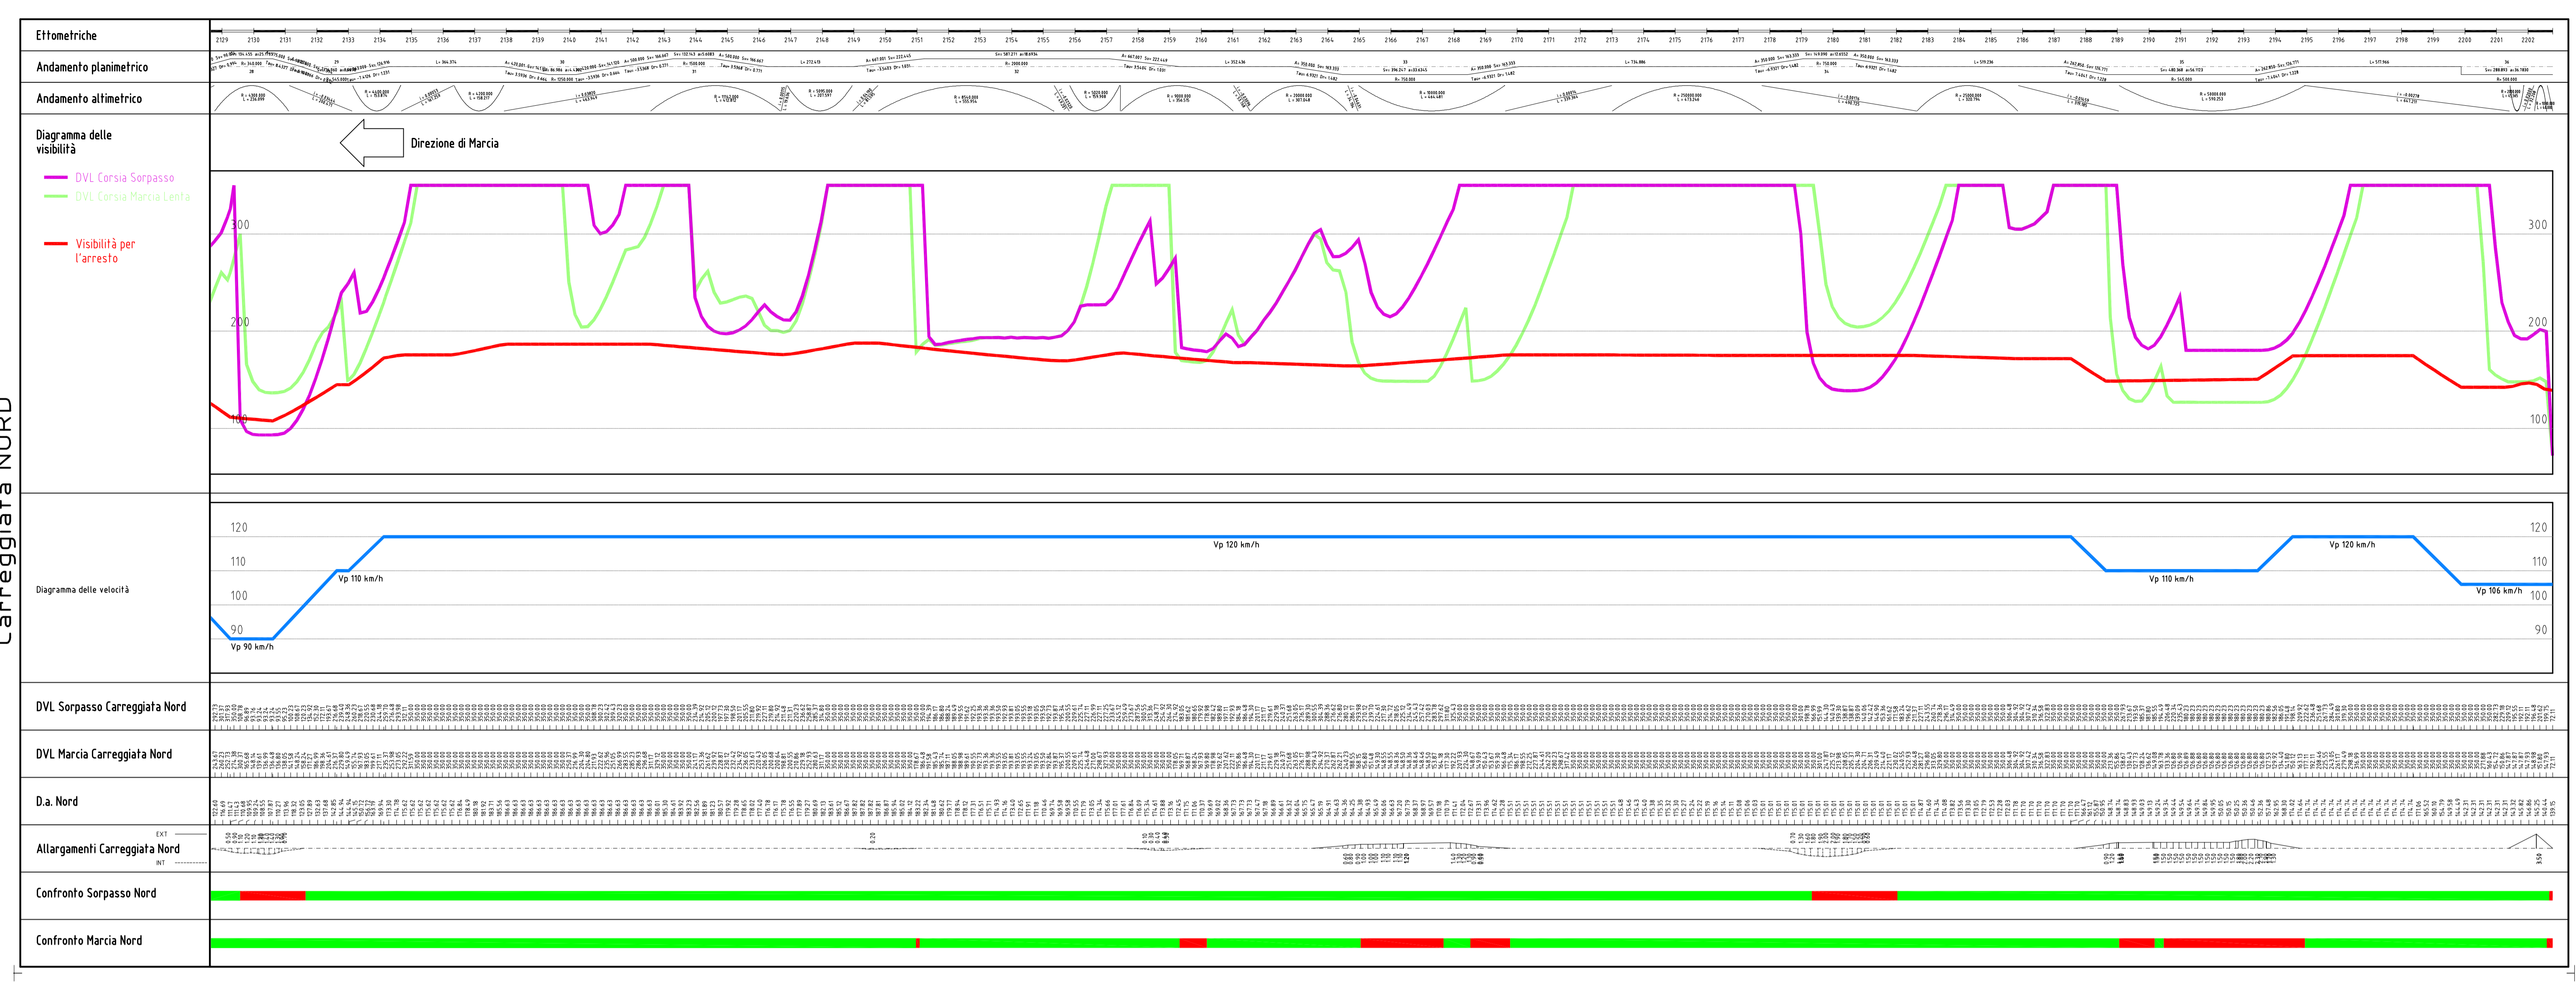

Carreggiata SUD

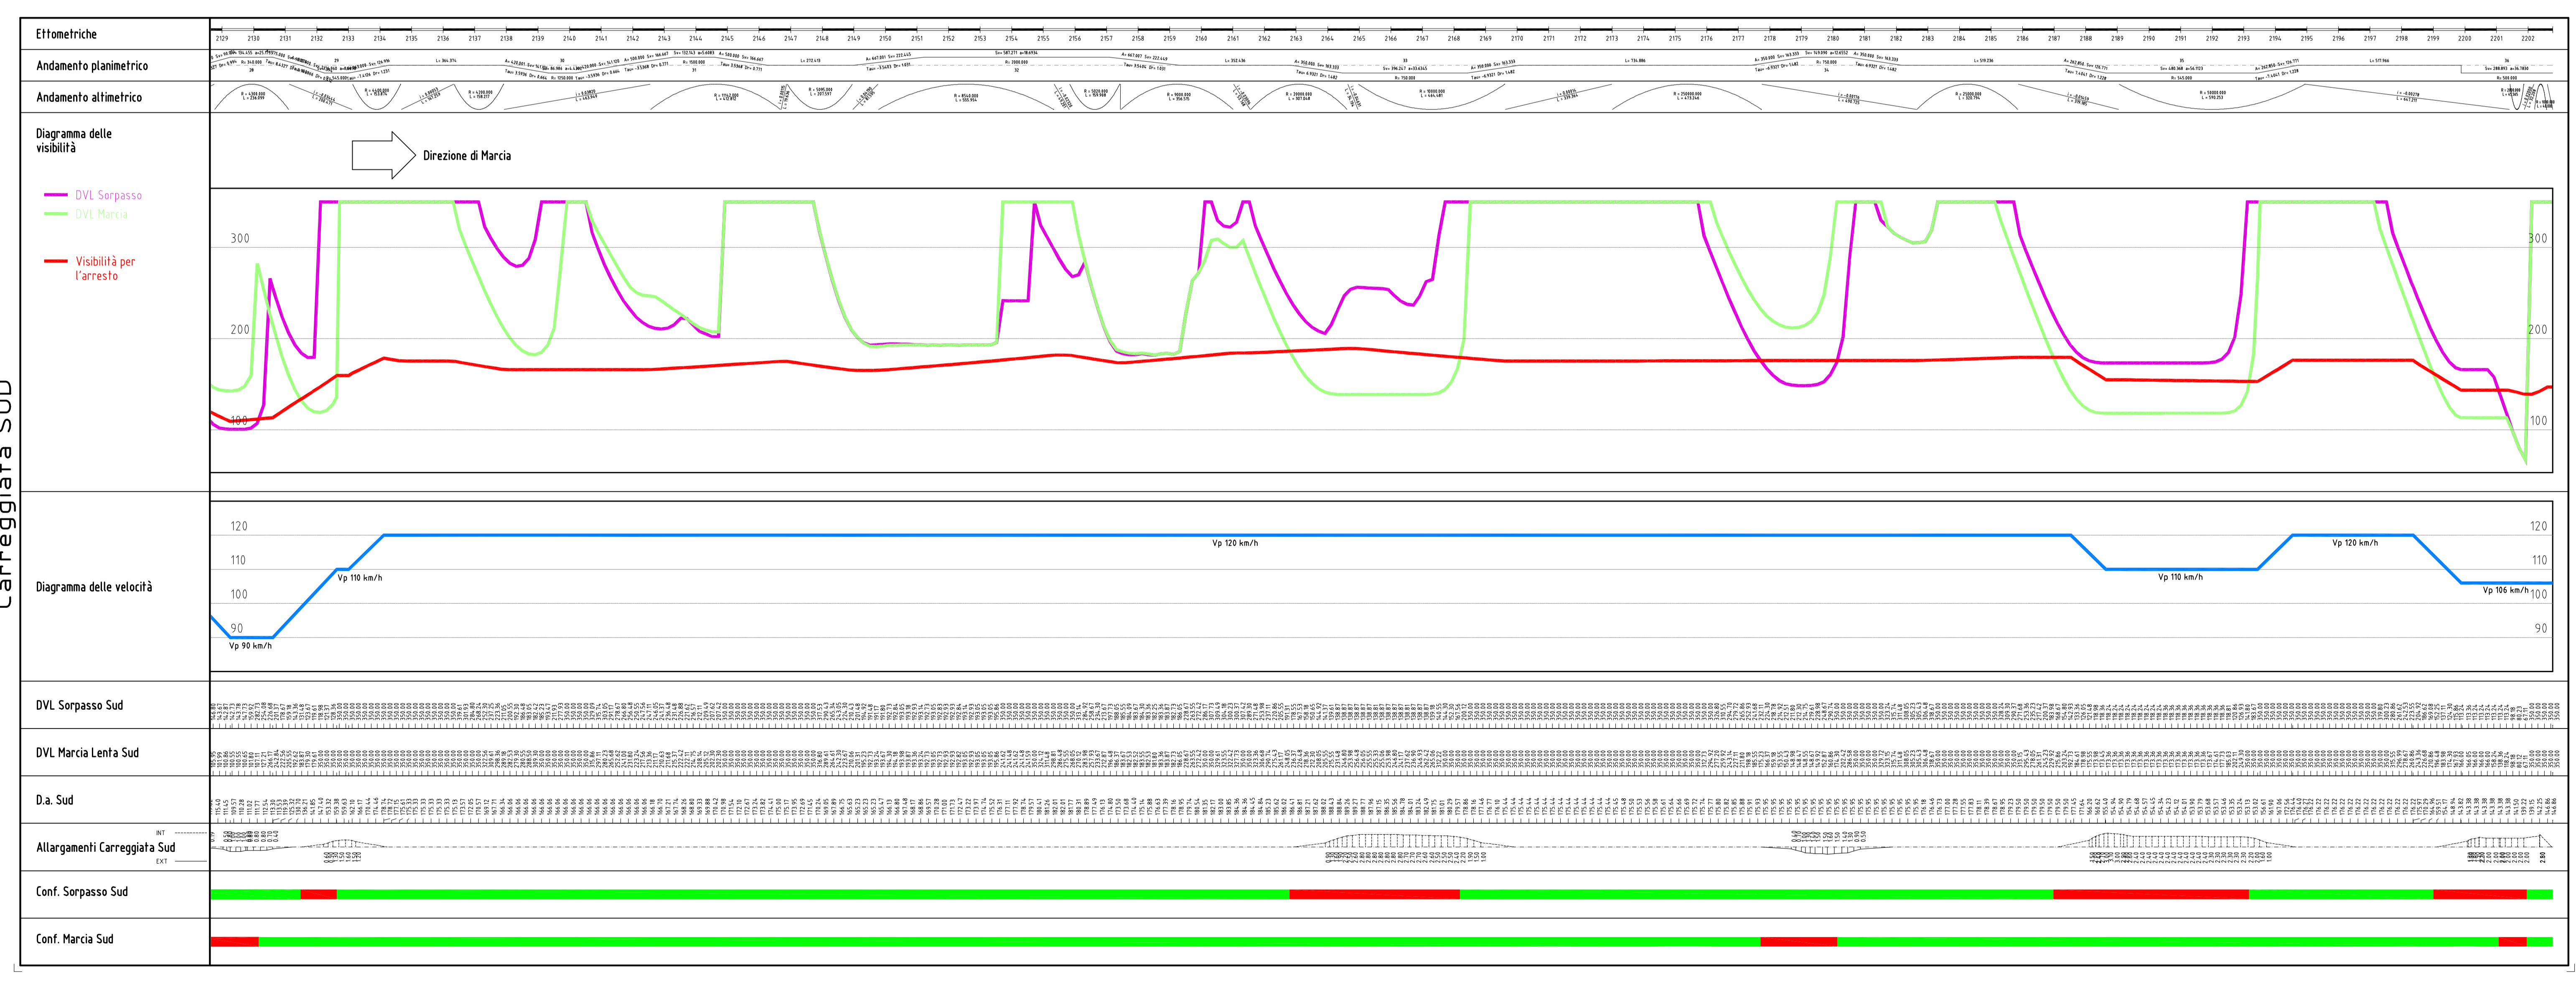

VARIANTE ALLA S.S. 16 ADRIATICA
Bellaria-Rimini-Riccione-Misano
 tra il Km 193+000 al Km 220+000

PROGETTO DEFINITIVO
DG 4/99

PARTE GENERALE

ANALISI DI RISPOSTA A NORMA-D.V.-D.V.L.
ALLARGAMENTI CARREGGIATE
 dal Km 213+200 al Km 220+200

spes		STUDIO T.A. Scari		SITTECO		vdp	
IL PROGETTISTA	Ing. Michele Parronchi Cod. Ing. Roma N.3533	IL PROGETTISTA	Ing. Roberto Paluzzi Cod. Ing. Modena N.4271	IL PROGETTISTA	Ing. Filippo Giacomini Cod. Ing. Roma N.1256	IL PROGETTISTA	Ing. Filippo Giacomini Cod. Ing. Roma N.18183
IL DIRETTORE TECNICO	Ing. Maurizio Torresi Cod. Ing. Roma N.16492	IL DIRETTORE TECNICO	Ing. Gianluigi Venerandi Cod. Ing. Roma N.1168	IL DIRETTORE TECNICO	Ing. Rodolfo Biondi Cod. Ing. Modena N.1256	IL DIRETTORE TECNICO	Ing. Francesco Ventura Cod. Ing. Roma N.14660

REVISIONI E LAVORI		DATA		AUTORE	
15	003	002	ST	005	005
MAGGIO 2009		1:5000			

VISTO DELLA COMMITTENTE