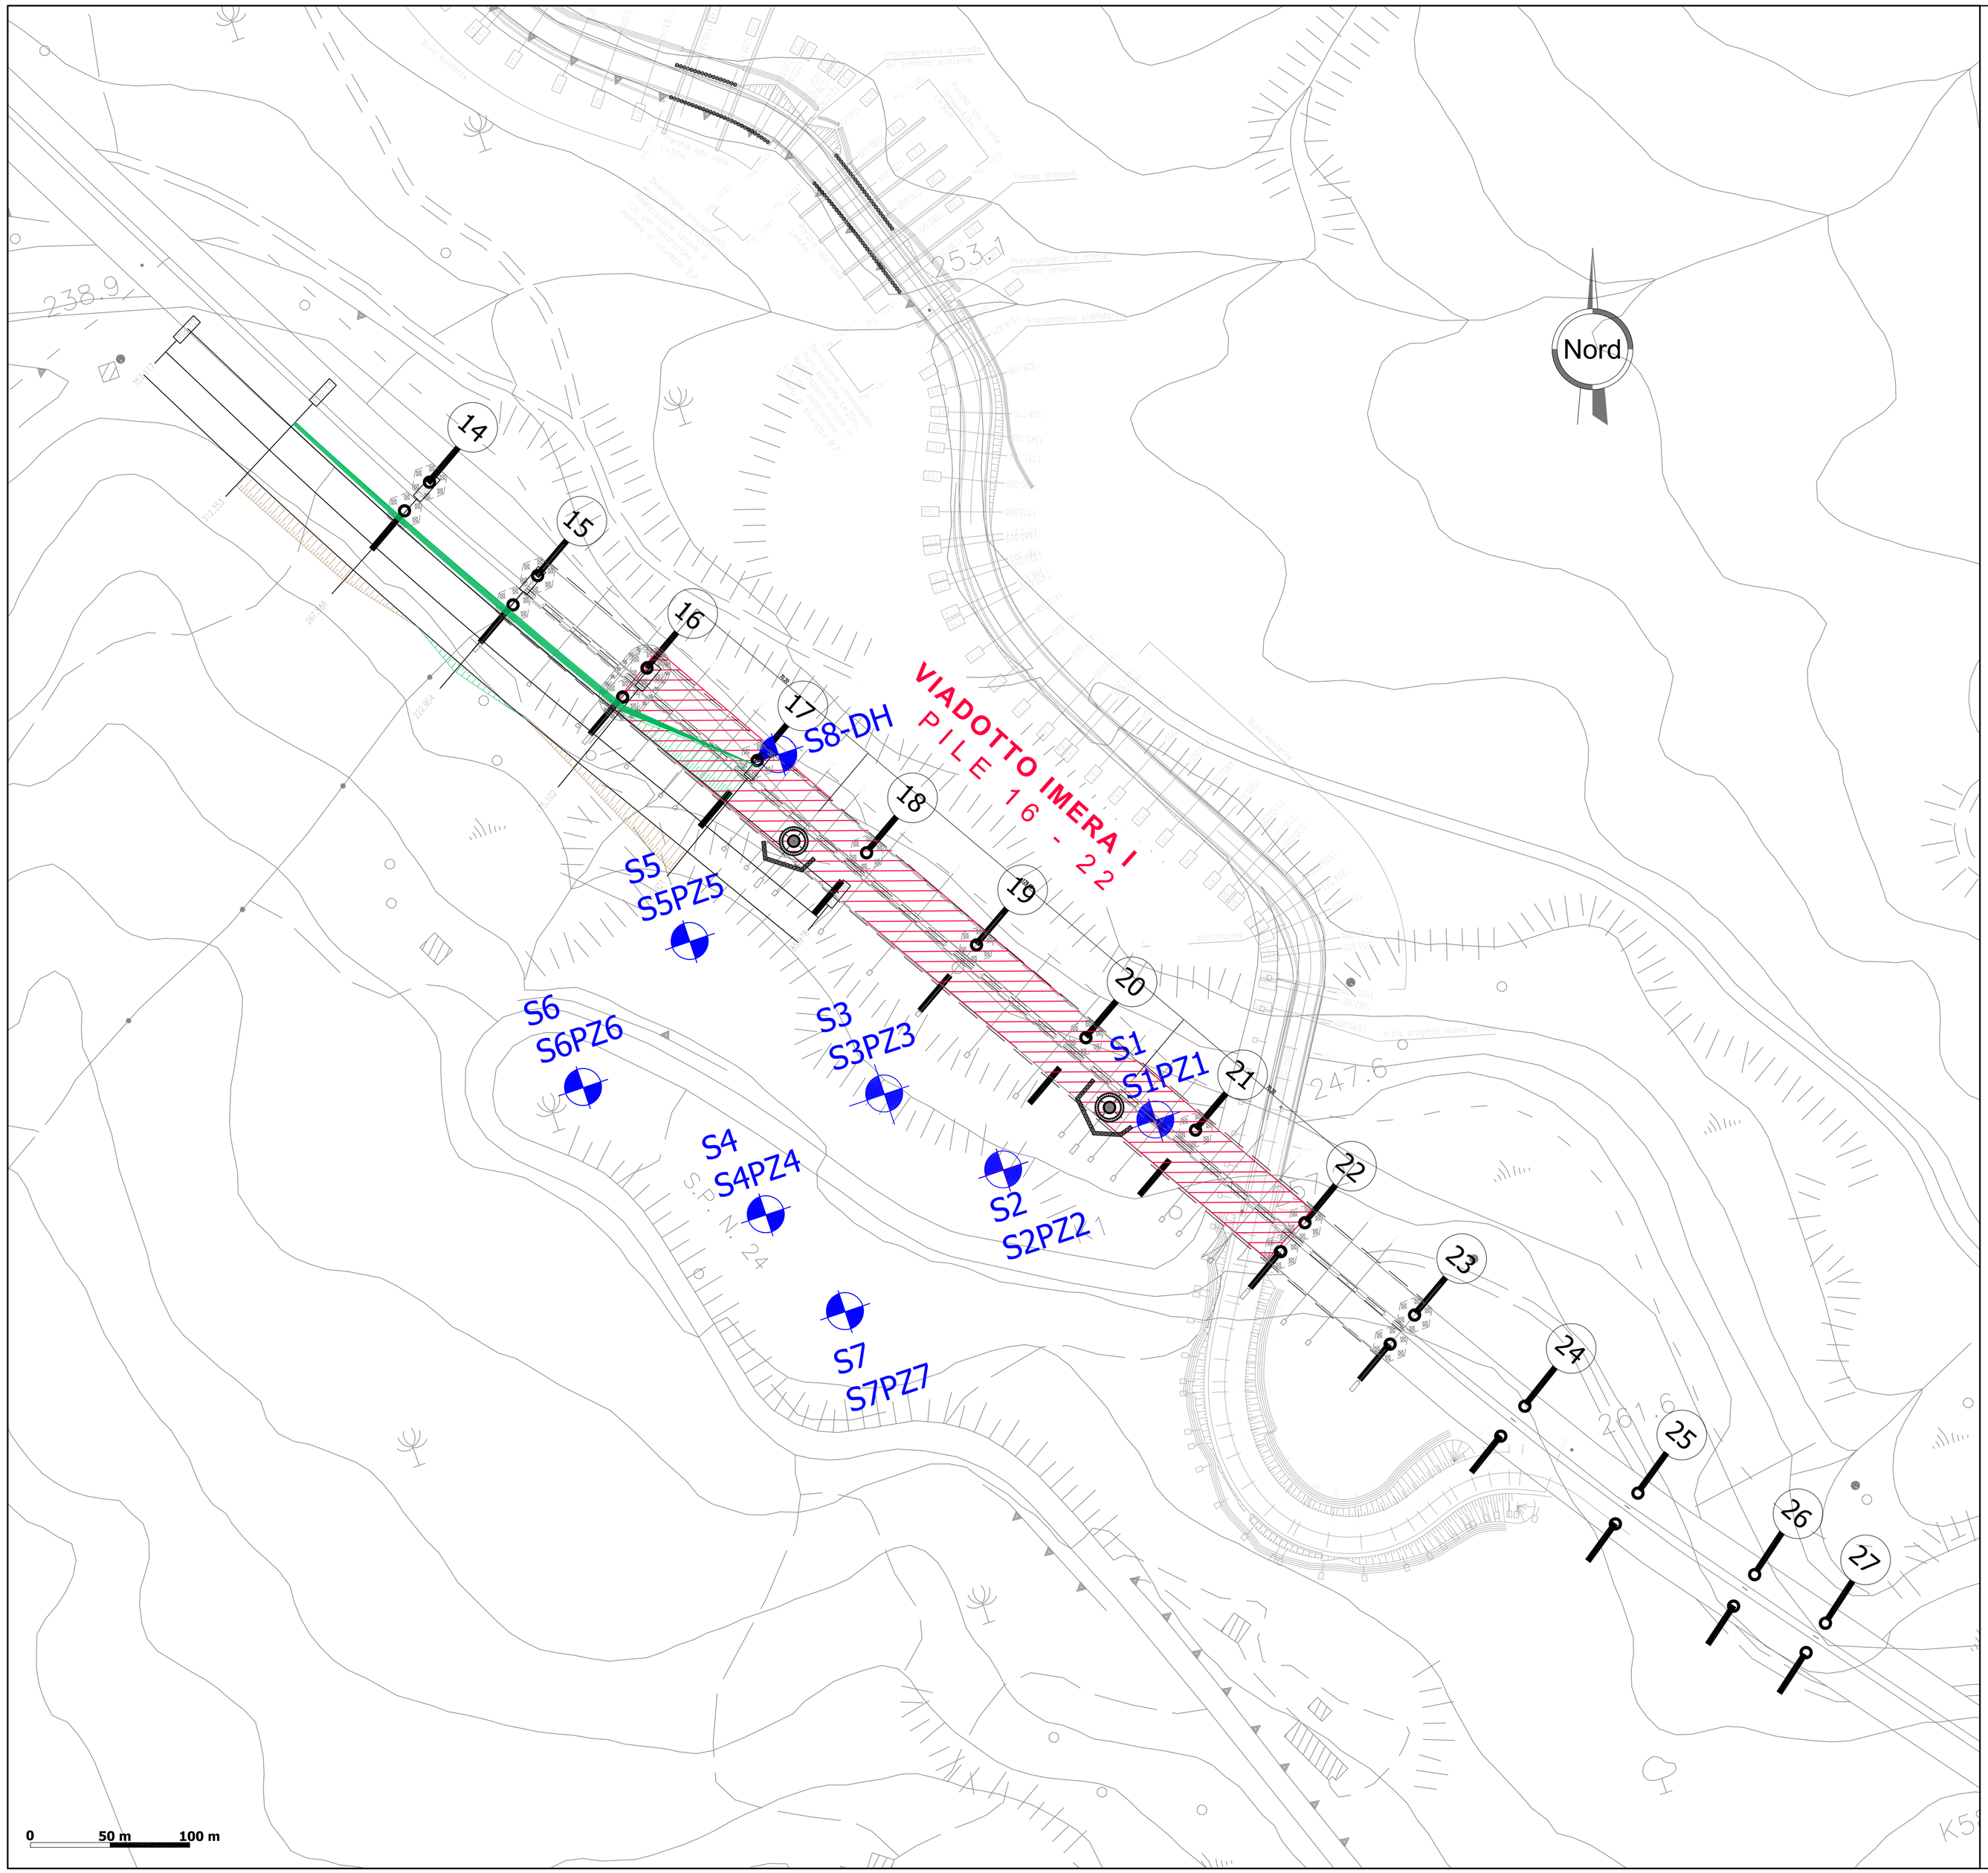

LEGENDA

Campagna Indagini geognostiche Aprile - giugno 2015

Indagini eseguite per la Demolizione Viadotto Imera

S1
S1PZ

Sondaggio a d.n. attrezzato con Piezometro. Ad ogni verticale di sondaggio attrezzata con tubo piezometrico di Casagrande corrisponde un sondaggio adiacente a c.c. attrezzato con tubo inclinometrico

Anas SpA

Direzione Progettazione e Realizzazione Lavori

AUTOSTRADA A19 "PALERMO – CATANIA"
RICOSTRUZIONE DELLA CARREGGIATA DIR. CATANIA
DEL VIADOTTO IMERA I TRA LE PILE N.16 E N. 22

PROGETTO PRELIMINARE

PROGETTAZIONE: ANAS - DIREZIONE PROGETTAZIONE E REALIZZAZIONE LAVORI

PROGETTISTA:
Dott. Ing. FULVIO MARIA SOCCODATO
Ordine Ing. di Roma n. 18861

IL GEOLOGO:
Geol. SERENA MAJETTA
Ordine Geol. del Lazio n. 928

IL COORDINATORE PER LA SICUREZZA IN FASE DI PROGETTAZIONE:
Geom. FABIO QUONDAM

VISTO: IL RESPONSABILE DEL PROCEDIMENTO:
Ing. Ettore de la Grennelais

PROTOCOLLO | DATA

GRUPPO DI PROGETTAZIONE ANAS

Arch. Alberto Aronica	*– Coordinamento*
Ing. Domenico Cimino	*– Coordinamento*
Geol. Giovanni Montana	*– Geologia*
Ing. Ginevra Beretta	*– Ambiente e cantierizzazione*
Arch. Barbara Banchini	*– Ambiente e cantierizzazione*
Ing. Gabriele Giovannini	*– Cartografia*
Geom. Carmelo Zema	*– Espropri*
Geom. Stefano De Masi	*– Computi, Stime e Capitolati*
Geom. Marco Spinucci	*– Sicurezza*
Geol. Giuseppe Cardillo	*– Cave e Discariche*
Ing. Attilio Petrillo	*– Idraulica*
Ing. Gianfranco Fusani	*– Strade*
Ing. Francesco Primieri	*– Strade*
Ing. Enrico Mittiga	*– Geotecnica*
Geom. Alessandro Cortese	*– Geotecnica*
Geol. Francesco Sciubba	*– Geologia*
Ing. Massimo Tarquini Guetti	*– Strutture*
Arch. Gianluca Bonoli	*– Strutture*
Dott. Alberto Barreca	*– Espropri (Supporto DRPA)*
Geom. Carmelo Sorce	*– Cartografia (Supporto DRPA)*

RESPONSABILI DI UNITA' INGEGNERIA:

Ing. Fulvio Maria SOCCODATO	*– Ingegneria del Territorio*
Ing. Alessandro MICHELI	*– Ingegneria Geotecnica e Impianti*
Ing. Achille DEVITOFRANCESCHI	*– Ingegneria Opere Civili*
Geom. Fabio QUONDAM	*– Ingegneria Computi, Stime e Capitolati*

GEOLOGIA, IDROGEOLOGIA

PLANIMETRIA UBICAZIONE INDAGINI

PROGETTO	LIV. PROG.	N. PROG.	NOME FILE	REVISIONE	SCALA:
DPPA16	P	1501	T00GE00GEOPU01A	A	–

	–	–	–	–	–
	–	–	–	–	–
	–	–	–	–	–
A	Emissione per approvazione	Nov. 2015	Geol. F. Sciubba	Geol. S. Majetta	Geol. S. Majetta
		DATA	REDATTO	VERIFICATO	APPROVATO