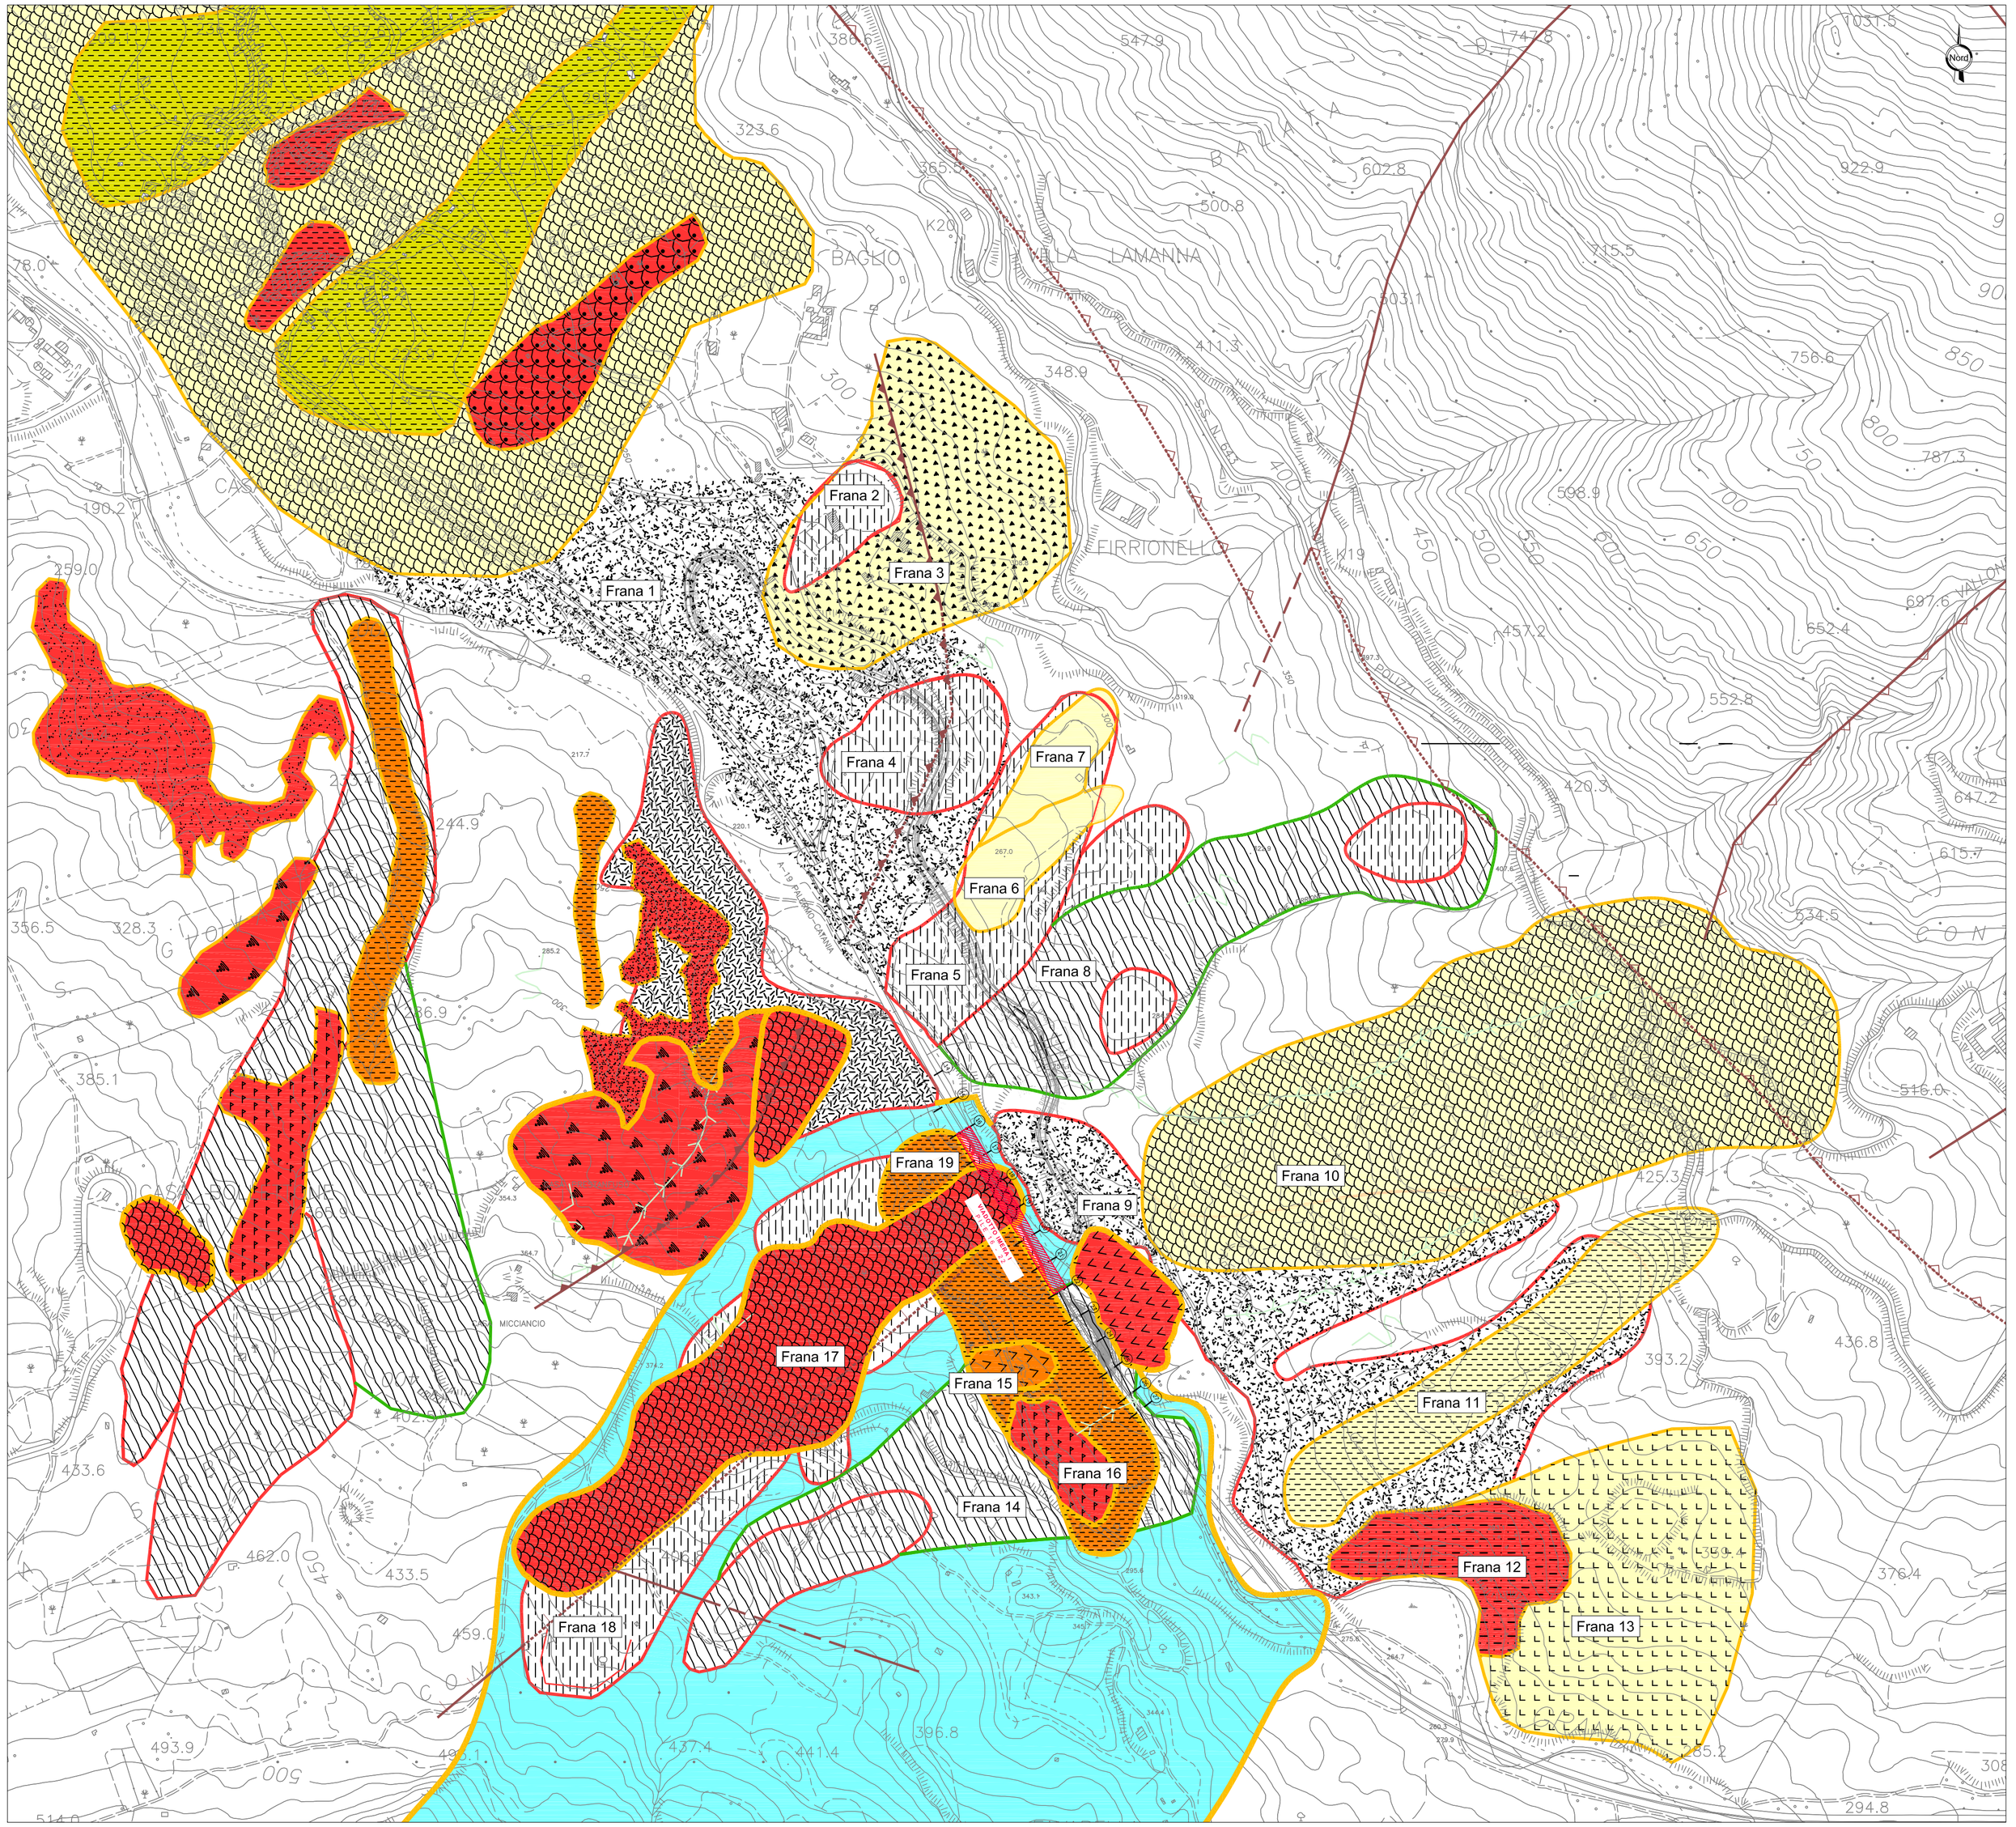

LEGENDA

FORME E DEPOSITI GRAVITATIVI

FORME E DEPOSITI DERIVANTI DAL PAI (ed. 2015)

Frane Piano Assetto Idrogeologico

STATO DI ATTIVITA'

- ATTIVO
- INATTIVO
- QUIESCENTE
- STABILIZZATO ARTIFICIALMENTE O NATURALMENTE

TIPOLOGIA DEI FENOMENI

- COLAMENTO LENTO
- DEFORMAZIONE SUPERFICIALE LENTA
- FRANA COMPLESSA
- AREA FRANOSITA' DIFFUSA
- SCORRIMENTO
- CALANCO
- DISSESTI CONSEGUENTI AD EROSIONE ACCELERATA
- DEFORMAZIONE SUPERFICIALE LENTA
- SITO D'ATTENZIONE

FORME E DEPOSITI DERIVATI DAL RILEVAMENTO DIRETTO

- Attiva
- Quiescente
- Inattiva

TIPOLOGIA DEI FENOMENI

- Frana colamento rapido
- Frana scorrimento roto-traslazionale
- Dissesto diffuso
- Frana scorrimento-colamento
- Orlo di scarpata di frana

ELEMENTI GEOLOGICO-STRUTTURALI

- Faglia (tratteggiata se incerta)
- Faglia diretta (tratteggiata se incerta). I trattini indicano la parte ribassata.
- Sovrascorrimento (tratteggiato se incerto). I triangoli indicano la parte sovrascorsa
- Faglia inversa

FORME E DEPOSITI DOVUTI ALLE ACQUE DILAVANTI

- Ruscellamento diffuso
- Ruscellamento concentrato in solchi d'erosione
- Corso d'acqua con tendenza alla migrazione laterale dell'alveo e fenomeni di erosione di sponda.

Anas SpA

Direzione Progettazione e Realizzazione Lavori

AUTOSTRADA A19 "PALERMO – CATANIA"

RICOSTRUZIONE DELLA CARREGGIATA DIR. CATANIA DEL VIADOTTO IMERA I TRA LE PILE N.16 E N. 22

PROGETTO PRELIMINARE

PROGETTAZIONE: ANAS - DIREZIONE PROGETTAZIONE E REALIZZAZIONE LAVORI

PROGETTISTA:
Dott. Ing. FULVIO MARIA SOCCODATO
Ordine Ing. di Roma n. 18861

IL GEOLOGO:
Geol. SERENA MAJETTA
Ordine Geol. del Lazio n. 928

IL COORDINATORE PER LA SICUREZZA IN FASE DI PROGETTAZIONE:
Geom. FABIO QUONDAM

VISTO: IL RESPONSABILE DEL PROCEDIMENTO:
Ing. Ettore de la Grennelais

GRUPPO DI PROGETTAZIONE ANAS

Arch. Alberto Aronica	– Coordinamento
Ing. Domenico Cimino	– Coordinamento
Geol. Giovanni Montana	– Geologia
Ing. Ginevra Beretta	– Ambiente e contierizzazione
Arch. Barbara Bianchini	– Ambiente e contierizzazione
Ing. Gabriele Giovannini	– Cartografia
Geom. Carmelo Zema	– Espropri
Geom. Stefano De Masi	– Computi, Stime e Capitolati
Geom. Marco Spinucci	– Sicurezza
Geol. Giuseppe Cardillo	– Cave e Discariche
Ing. Attilio Petrillo	– Idraulica
Ing. Gianfranco Fusani	– Strade
Ing. Francesco Primieri	– Strade
Ing. Enrico Mittiga	– Geotecnica
Geom. Alessandro Cortese	– Geotecnica
Geol. Francesco Sciubba	– Geologia
Ing. Massimo Tarquini Cuetti	– Strutture
Arch. Gianluca Bonoli	– Strutture
Dott. Alberto Barreca	– Espropri (Supporto DIPA)
Geom. Carmelo Sorce	– Cartografia (Supporto DIPA)

RESPONSABILI DI UNITA' INGEGNERIA:

Ing. Fulvio Maria SOCCODATO	– Ingegneria del Territorio
Ing. Alessandro MICHELI	– Ingegneria Geotecnica e Impianti
Ing. Achille DEMTERMACCSCHI	– Ingegneria Opere Civili
Geom. Fabio QUONDAM	– Ingegneria Computi, Stime e Capitolati

PROTOCOLLO | DATA

GEOLOGIA, IDROGEOLOGIA

CARTA DEI DISSESTI CON ELEMENTI GEOMORFOLOGICI

PROGETTO	LIV. PROG.	N. PROG.	NOME FILE	REVISIONE	SCALA:
DPPA	16	P 1501	T00GE00GEOCG03A	A	–

	–	–	–	–	–
	–	–	–	–	–
	–	–	–	–	–
A	Emissione per approvazione	Nov. 2015	Geol. F. Sciubba	Geol. S. Majetta	Geol. S. Majetta
		DATA	REDATTO	VERIFICATO	APPROVATO