



NICCHIA PER IDRANTE
GALLERIA NATURALE


SEZIONE A-A
SCALA 1:100
PROFILO NICCHIA

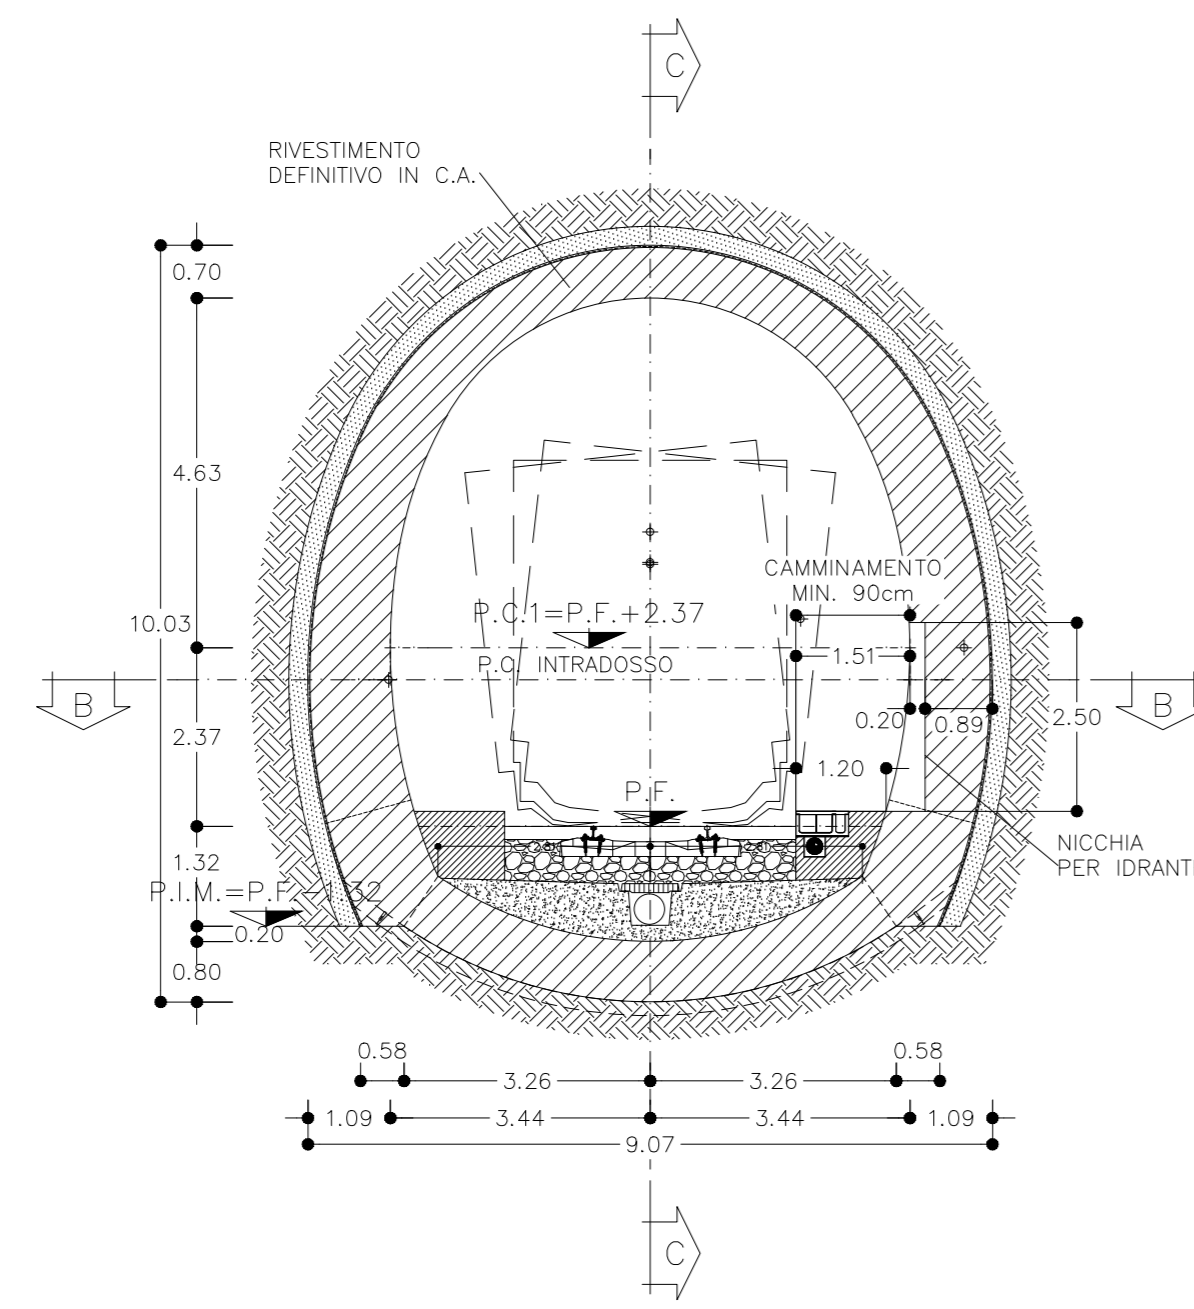

SEZIONE B-B
SCALA 1:100
PIANTA

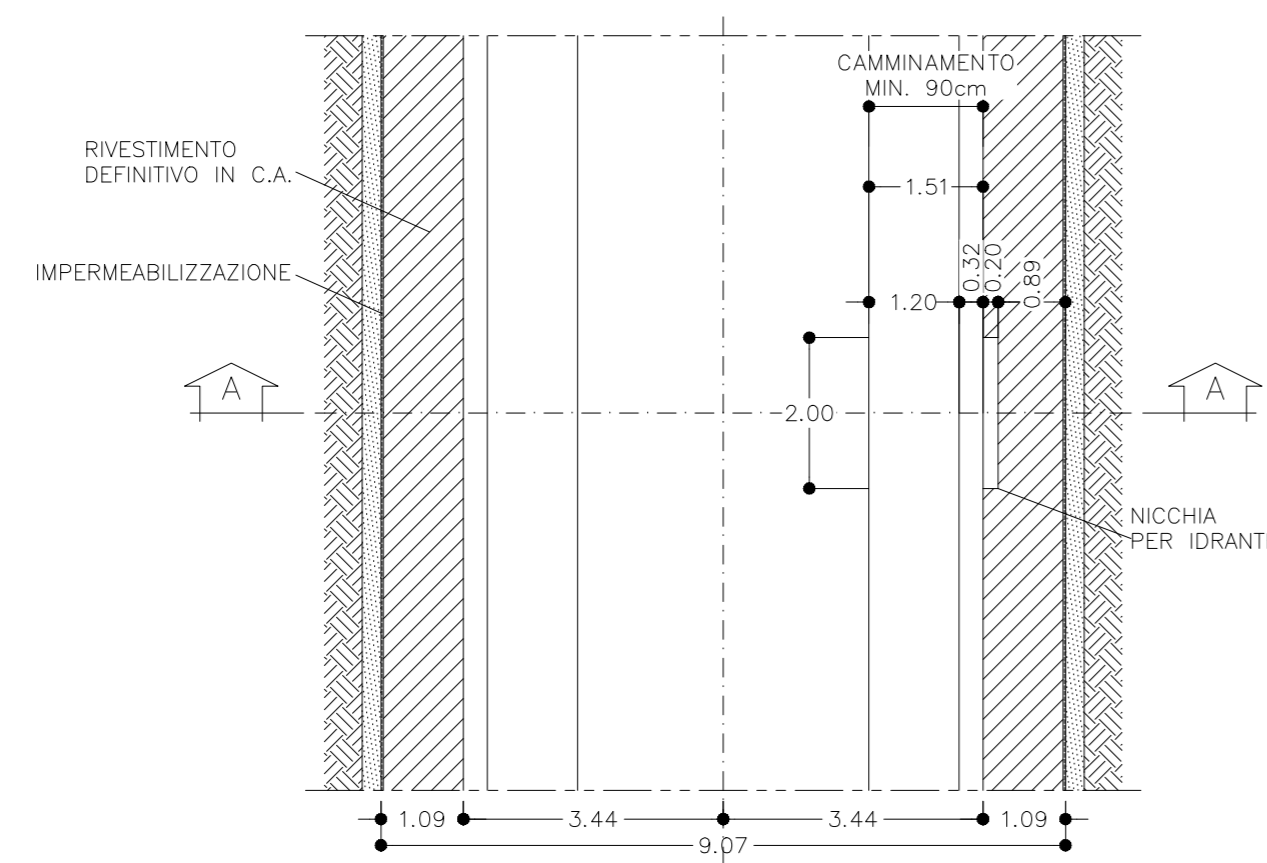


SEZIONE C-C
SCALA 1:100
PROFILO NICCHIA

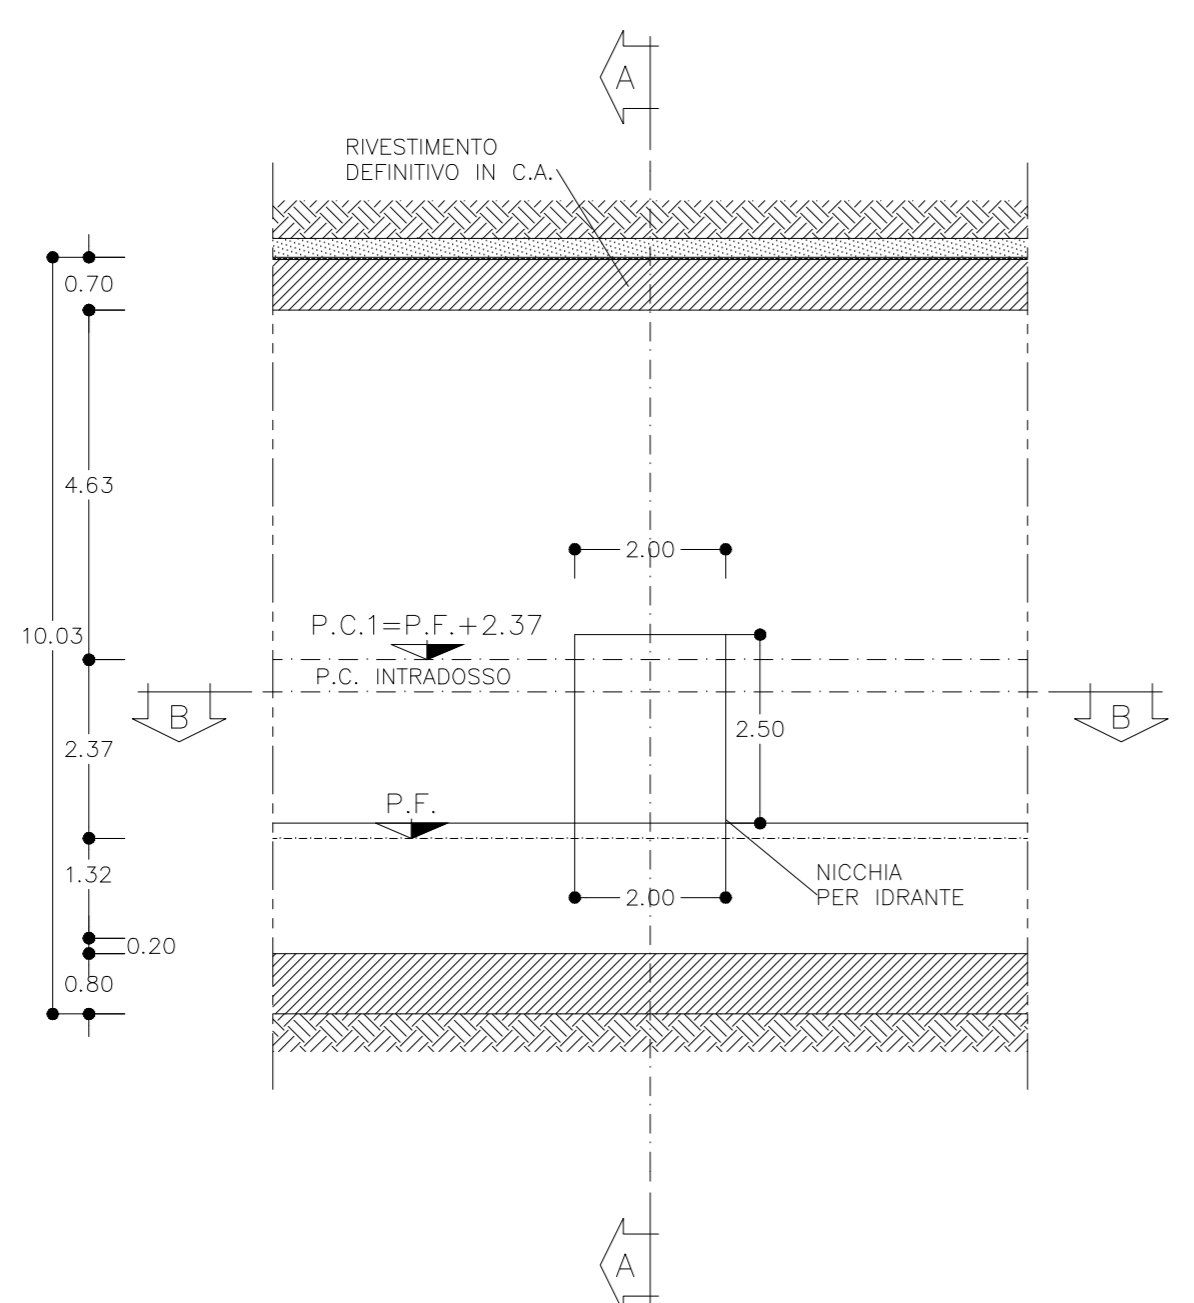


NICCHIA PER IDRANTE
GALLERIA ARTIFICIALE


SEZIONE A-A
SCALA 1:100
PROFILO NICCHIA

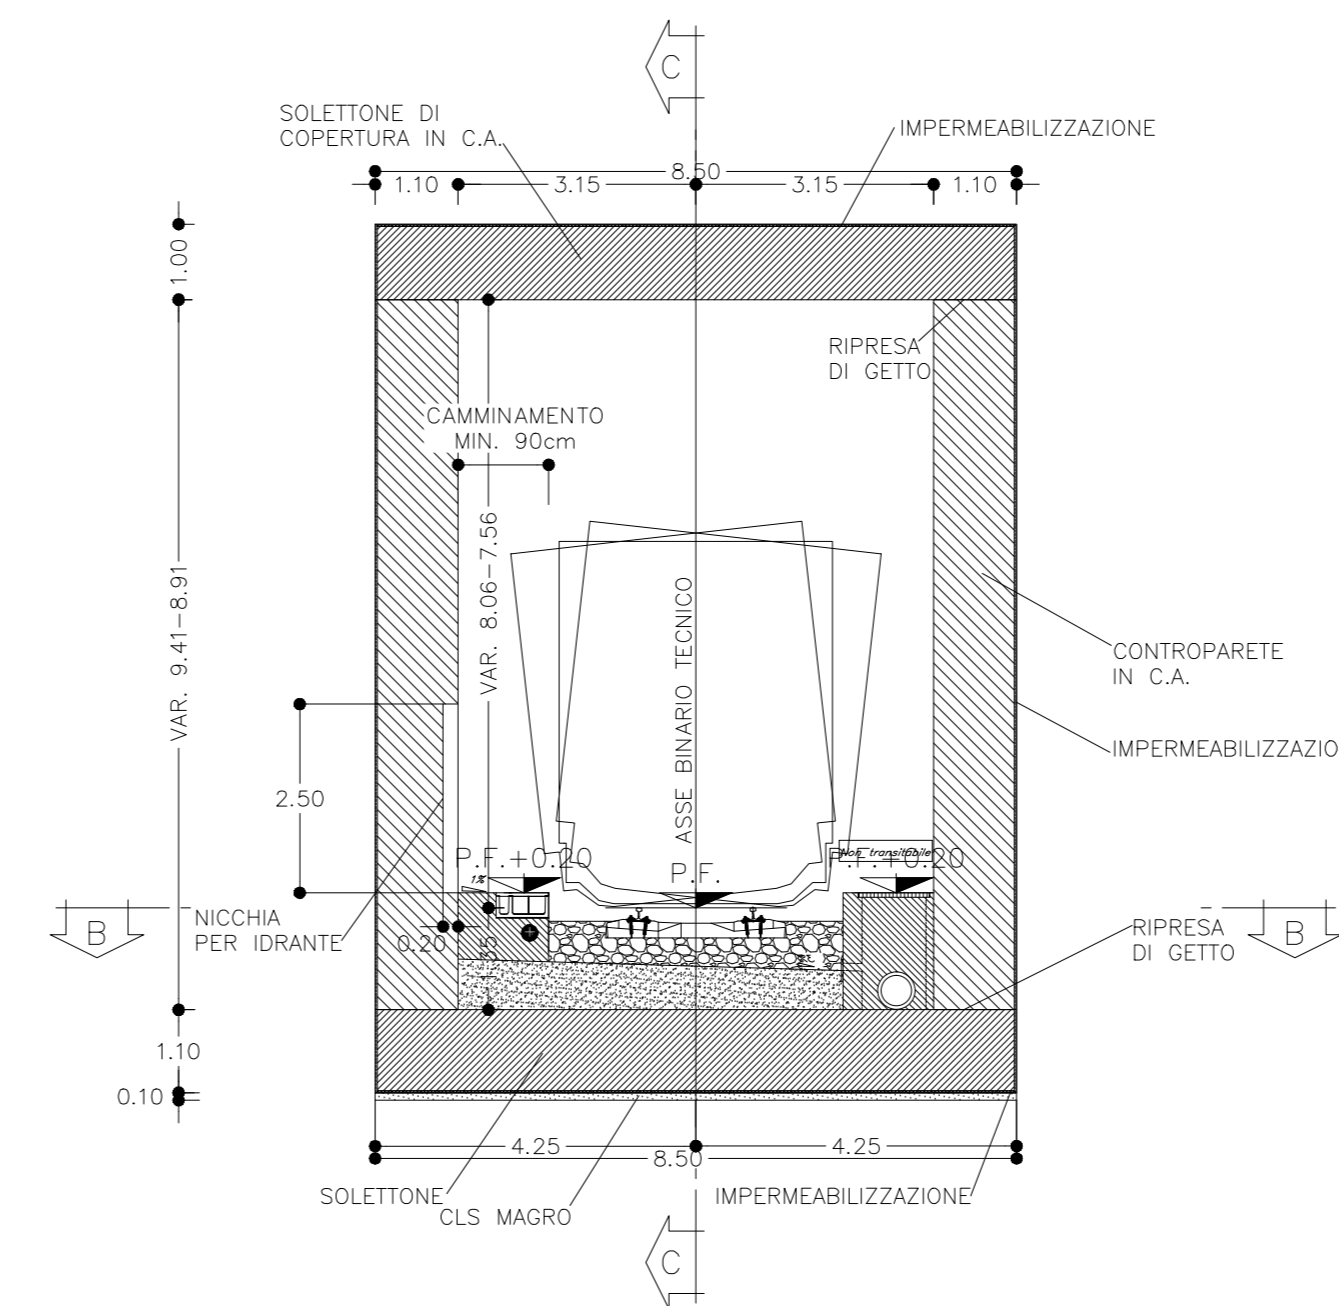

SEZIONE B-B
SCALA 1:100
PIANTA

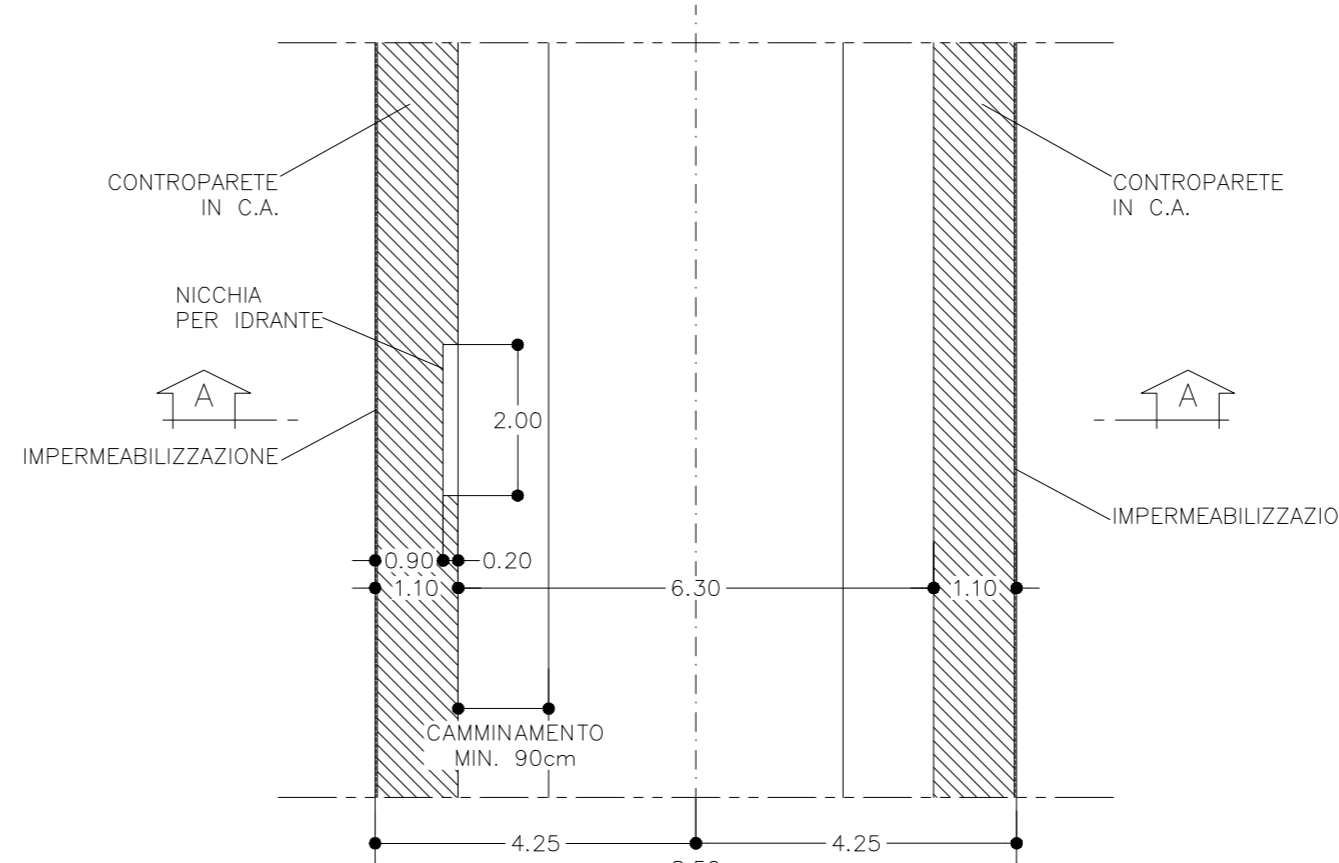

SEZIONE C-C
SCALA 1:100
PROFILO NICCHIA

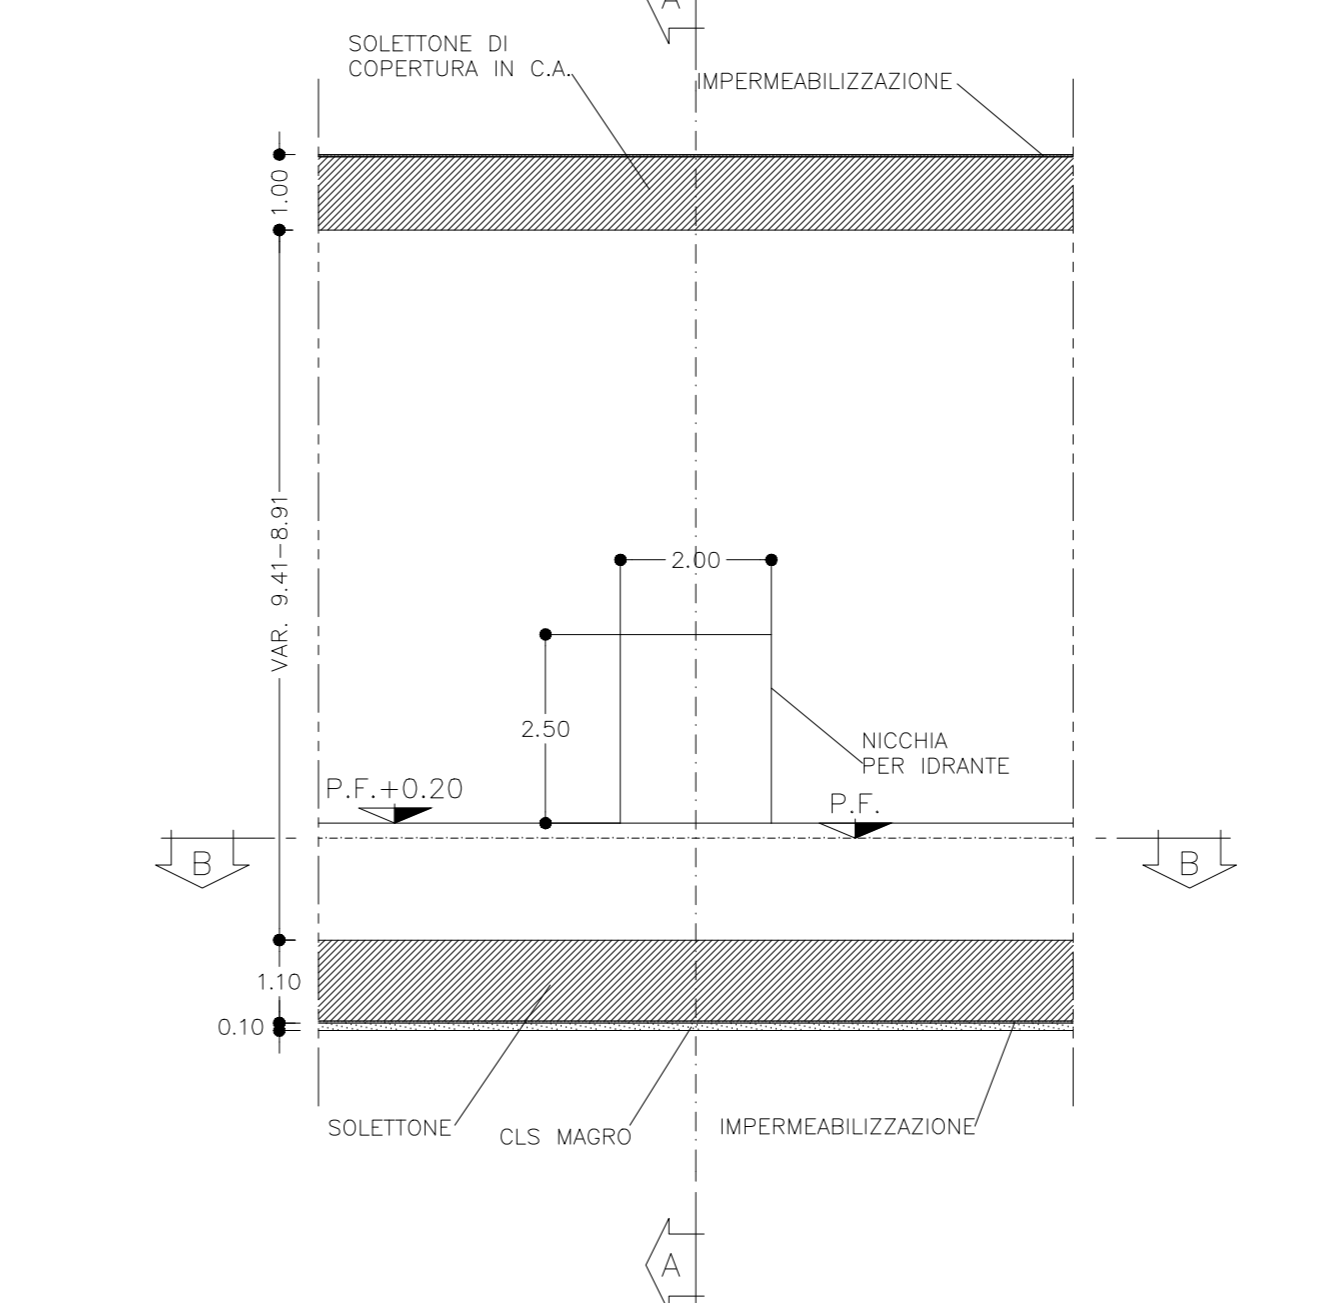

COMMITTENTE:
RFI
RETE FERROVIARIA ITALIANA
GRUPPO FERROVIE DELLO STATO ITALIANE

ALTA Sorveglianza:
ITALFERR
GRUPPO FERROVIE DELLO STATO ITALIANE

GENERAL CONTRACTOR:
COOIV
Consorzio Costruttori Integrati Valchi

INFRASTRUTTURE FERROVIARIE STRATEGICHE DEFINITE DALLA LEGGE OBIETTIVO N.443/01
TRATTA A.V./A.C. TERZO VALICO DEI GIOVI
PROGETTO DEFINITIVO

INTERCONNESSIONE DI NOVI LIGURE ALTERNATIVA ALLO SHUNT GENERALI
Gallerie artificiali e naturali
Nicchie per idranti - Tipologico Carpenterie

GENERAL CONTRACTOR: **Cooviv** Ing. E. Pignatelli
DIRETTORE LAVORI:
SCALA: 1:100

COMMESSA	LOTTO	FASE	ENTE	TIPO DOC.	OPERADISCIPLINA	PROGR.	REV.
A301	0X	D	CV	BA	OC0000	002	A

PROGETTAZIONE

Rev.	Descrizione emissione	Redatto	Data	Verificato	Data	Progettista	Data	L. PROGETTISTA
001	Prima emissione	COOIV	28/07/2015	COOIV	28/07/2015	A. Manoppella	28/07/2015	COOIV Consorzio Costruttori Integrati Valchi Via S. Maria 12 I. 6271 R

Nome File: A301-01-CV-BA-OC00-00-00-A01
CUP: F11H2000000000