


LEGENDA

(A) AREA DI SICUREZZA CON AREA TRIAGE	(1a) SCALE DI EMERGENZA (larghezza = 1.50m)
(B) PIAZZALE ANTINCENDIO - CABINA MT + ELISUPERFICIE E TRIAGE	(1b) SCALE DI EMERGENZA (larghezza = 2.25m)
(C) SCALA DI SICUREZZA CON AREA TRIAGE	(2) POZZO
(D) SCALA DI SICUREZZA	(3) FABBRICATO
(E) CABINA MT/BT IN GALLERIA	(4) ELISUPERFICIE
(F) BYPASS IDRALUICO	(5) PASSAGGIO A RASO
(G) PASSAGGIO A RASO PEDONALE	(6) AREA TRIAGE
(I) SOVRAPPASSO CARRABILE DA DEMOLIRE E RIPRISTINARE	
(L) SOTTOPASSO DA TOMBARE/ICOSTRUIRE IN AFFIANCAMENTO	
(M) PASSAGGIO A RASO PEDONALE/CARRABILE	
(N) BY-PASS	
(O) NICCHIA TS	
(P) IMPIANTO DI SOLLEVAMENTO	

 NUOVA VIABILITA' - Sezione tipo 7.5m	 ADEGUAMENTO VIABILITA' ESISTENTE - Sezione tipo 7.5m
 NUOVA VIABILITA' - Sezione tipo 6.5m	 ADEGUAMENTO VIABILITA' ESISTENTE - Sezione tipo 6.5m
 VIABILITA' WBS NV28 (LOTTO 1)	
 MANUFATTI IDRALUICI INTERFERENTI DA ADEGUARE	

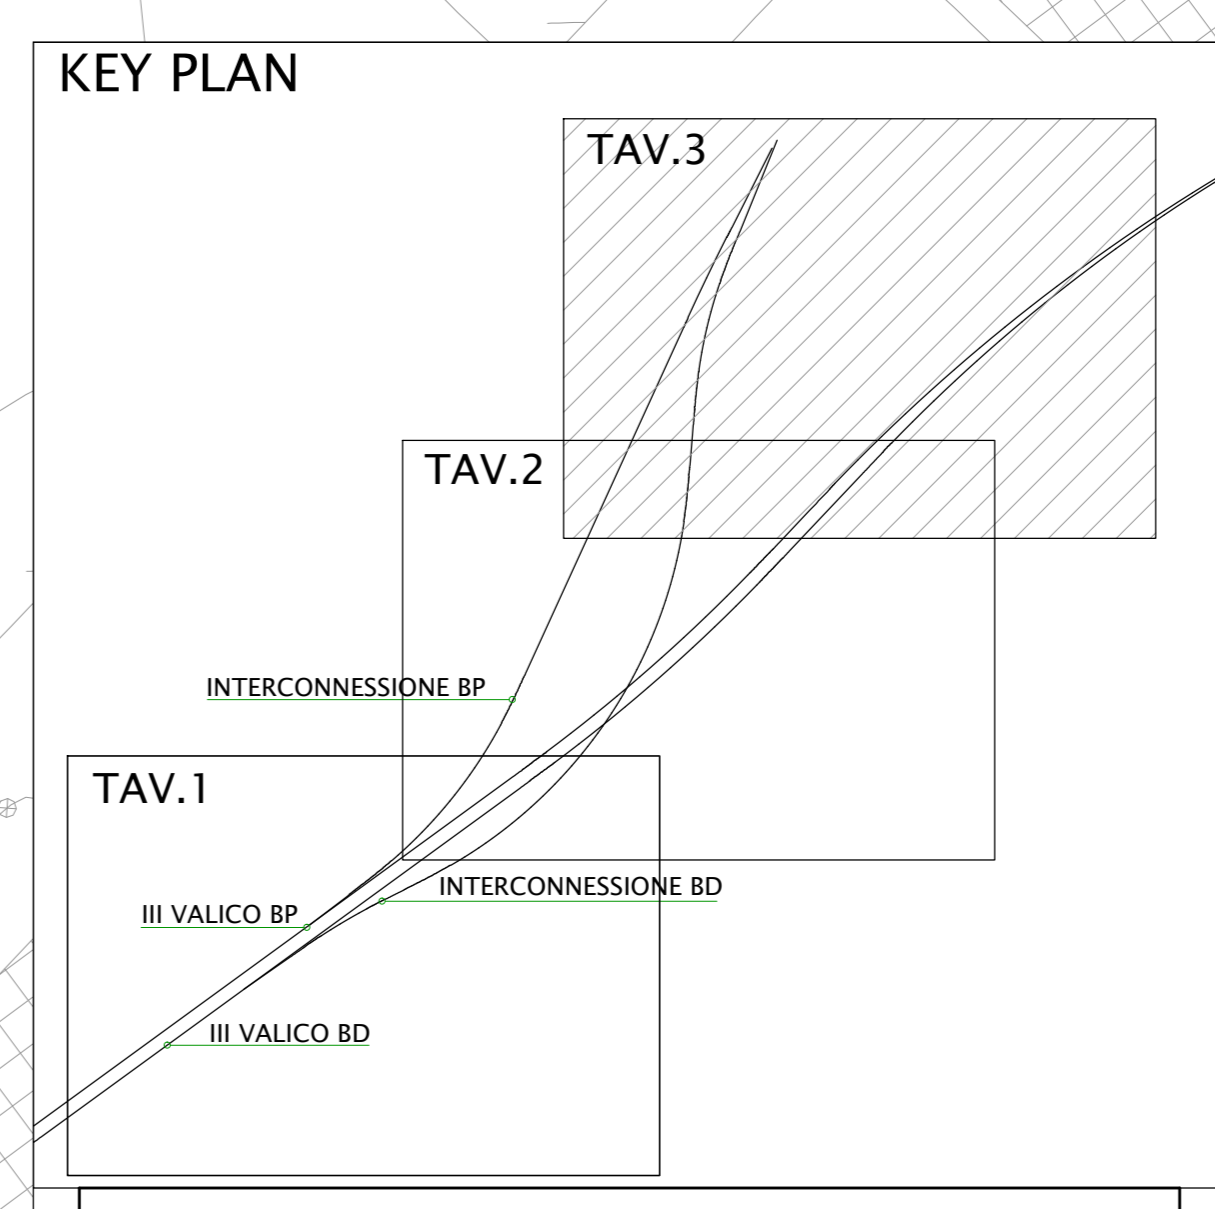

LEGENDA

	STRADELLO CARRABILE
	CANCELLO DI ACCESSO
	SCALA DI ACCESSO ALLA PIATTAFORMA FERROVIARIA
	DEVIAZIONE STRADE CAMPESTRI E VICINALI (TIPO "C")
	FOSSI, CANALI, RII (NATURALI E/O ARTIFICIALI)
	PISTA CARRABILE NELL'AREA INTERCLUSA PER LA PROTEZIONE CIVILE E PER LA MANUTENZIONE DEI CAVI IRRIGUI
	POZZETTI DI REGOLAZIONE E/O DERIVAZIONE
	POZZETTI DI ISPEZIONE PER CONDOTTE FOGNARIE
	POZZETTI PER SIFONI

COMMITTENTE:

ALTA SORVEGLIANZA:

GENERAL CONTRACTOR:

INFRASTRUTTURE FERROVIARIE STRATEGICHE DEFINITE DALLA LEGGE OBIETTIVO N.443/01

TRATTA A.V./A.C. TERZO VALICO DEI GIOVI
PROGETTO DEFINITIVO

INTERCONNESSIONE DI NOVI LIGURE ALTERNATIVA ALLO SHUNT GENERALI

Planimetria di progetto area interconnessione Novi Ligure - Tav. 3 di 3

COMMESSA	LOTTO	FASE	ENTE	TIPO DOC	OPERADISCIPLINA	PROG.	REV.
A301	0X	D	CV	P7	OC0000	007	C

Rev.	Disposizione emissione	Redatto	Data	Verificato	Data	Progettista	Data	IL PROGETTISTA
A00	Prima emissione	COCIV	06/10/2014	COCIV	07/10/2014	A. Palomba	08/10/2014	
B00	Modifica inedita	COCIV	21/04/2015	COCIV	23/04/2015	A. Palomba	24/04/2015	
C00	Rev. int. ITF A3010X01150C0001A	COCIV	28/07/2015	COCIV	28/07/2015	A. Manzanita	28/07/2015	

Nome File: A301-0X-CV-P7-OC00-06-007-001
CUP: F84H0000000000