SUCCESSIONE SEZIONI TIPO
BINARIO DISPARI

... a 33+471.63 BD

GALLERIA NATURALE SCAVATA CON FRESA
200km/h<VELOCITA'<250km/h

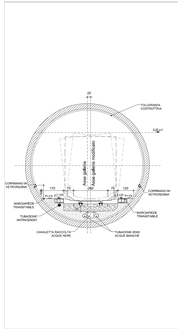

CAMERONE
da 33+471.63 BD a 0+349.00 ID (33+823.63 BD)

CAMERONE
SEZIONE TIPO 1
SCAVO A PIENA SEZIONE

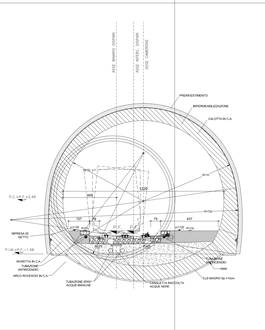

CAMERONE
SEZIONE TIPO 2
SCAVO A PIENA SEZIONE

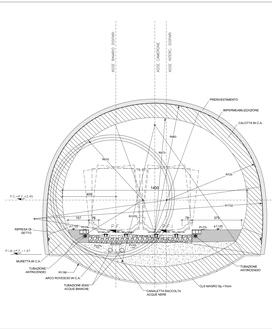

CAMERONE
SEZIONE TIPO 3
SCAVO A PIENA SEZIONE

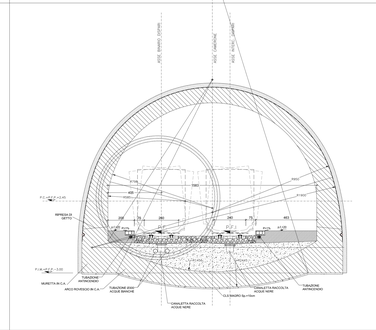

CAMERONE
SEZIONE TIPO TR1
SCAVO CON CUNICOLI DI PIEDRITTO

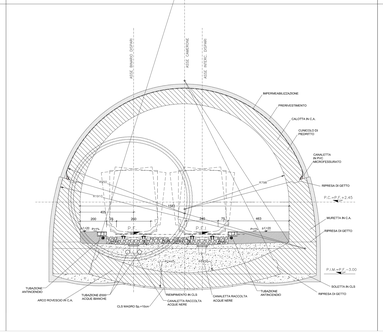

CAMERONE
SEZIONE TIPO 4
SCAVO CON CUNICOLI DI PIEDRITTO

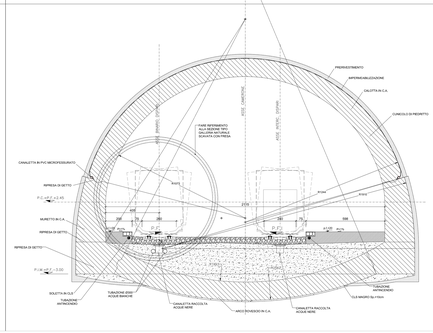

GALLERIA NATURALE
da 0+349.00 ID (33+823.63 BD) a 1+074.00 ID

GALLERIA NATURALE

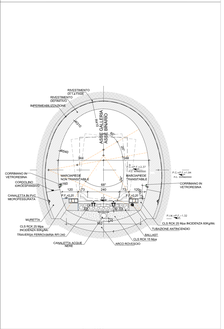

GALLERIA ARTIFICIALE TIPO 1
da 1+074.00 a 1+104.50 ID

GALLERIA ARTIFICIALE
SEZIONE TIPO 1

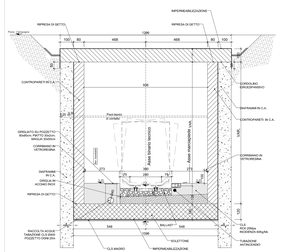

GALLERIA ARTIFICIALE TIPO 2
da 1+104.50 a 1+362.00 ID

GALLERIA ARTIFICIALE
SEZIONE TIPO 2

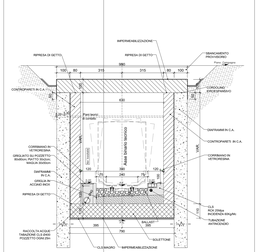

TRINCEA TRA DIAFRAMMI
da 1+362.00 a 1+589.00 ID

TRINCEA TRA DIAFRAMMI
SEZIONE TIPO 1

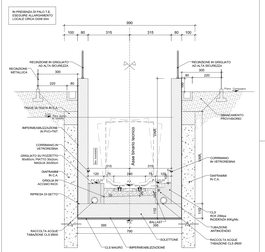

TRINCEA TRA MURI A "U"
da 1+589.00 a 1+699.00 ID

TRINCEA TRA MURI A "U"

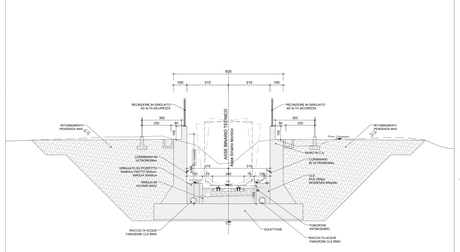

TRINCEA NATURALE
da 1+699.00 a 1+859.00 ID

TRINCEA NATURALE
CON EVENTUALE BARRIERA ANTIRUMORE

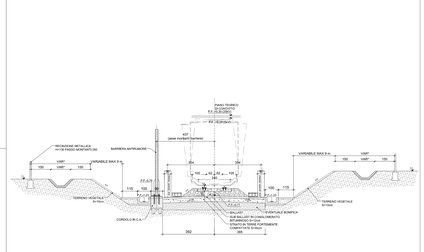

RILEVATO
da 1+859.00 a 2+471.00 ID

RILEVATO
CON BARRIERA ANTIRUMORE

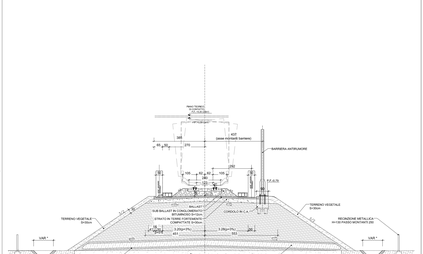

LINEA STORICA
da 2+471.00 ID

LINEA STORICA
CON BARRIERA ANTIRUMORE

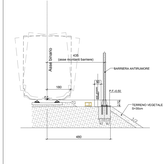

SCHEMA POSIZIONAMENTO CANALETTE 2 LOLE
TRATTO ALL'INVERTO INTERCONNESSIONE

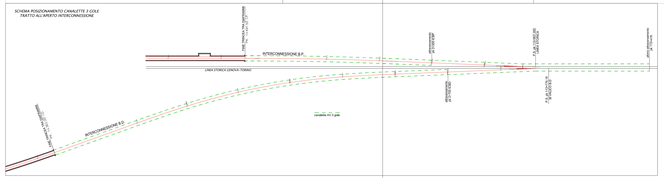

TRATTO	GALLERIA NATURALE	CAMERONE	GALLERIA NATURALE	GALLERIA ARTIFICIALE	TRINCEA ARTIFICIALE	TRINCEA TRA MURI A "U"	TRINCEA NATURALE	RILEVATO
LUNGHEZZA	0+349.00 (33+823.63)	da 33+471.63 a 0+349.00	da 0+349.00 a 1+074.00	da 1+074.00 a 1+362.00	da 1+362.00 a 1+589.00	da 1+589.00 a 1+699.00	**da 1+699.00 a 1+859.00**	da 1+859.00 a 2+471.00
N° CANALETTE	2	2	2	2	2	2	2	2

NOTA BENE:

PER LE PARTI STRUTTURALI FARE RIFERIMENTO AGLI ELABORATI SPECIFICI

COMMITTENTE:

RFI RETE FERROVIARIA ITALIANA
GRUPPO FERROVIE DELLO STATO ITALIANE

ALTA SORVEGLIANZA:

ITALFERR
GRUPPO FERROVIE DELLO STATO ITALIANE

GENERAL CONTRACTOR:

Consorzio Stabile Operativo Integrato Fabbri

INFRASTRUTTURE FERROVIARIE STRATEGICHE DEFINITE DALLA LEGGE OBIETTIVO N.443/01

TRATTA A.V./A.C. TERZO VALICO DEI GIOVI
PROGETTO DEFINITIVO

INTERCONNESSIONE DI NOVI LIGURE ALTERNATIVA ALLO SHUNT GENERALI

Interconnessione Binario Dispari

Sezioni tipo interconnessione dispari

GENERAL CONTRACTOR	DIRETTORE LAVORI	SCALA:
Cociv Ing. G. Pagani		1:100

COMMESSA	LOTTO	FASE	ENTE	TIPO DOC.	OPERA/DISCIPLINA	PROGR.	REV.
A 3 0 1	0 X	D	C V	W A	O C 0 0 0 0	0 0 2	B

PROGETTAZIONE

Rev.	Descrizione emissione	Redatto	Data	Verificato	Data	Progettista Responsabile	Data	IL PROGETTISTA
A00	Prima emissione	COCIV	08/10/2014	COCIV	07/10/2014	A. Palatella	08/10/2014	Cociv Consorzio Stabile Operativo Integrato Fabbri Ing. A. Palatella Ordine Ingegneri Provincia Roma n. 18274 A
B00	Revisione generale	COCIV	12/01/2015	COCIV	12/01/2015	A. Palatella	12/01/2015	
B01	Modifica livelliti	COCIV	15/04/2015	COCIV	15/04/2015	A. Palatella	15/04/2015	

Scala di stampa: 1:1

Nome File: A301-00-D-CV-W0-OC00-00-002-B01

CUP: F81H92000000008

Scala di stampa: 1:1