KEYPLAN

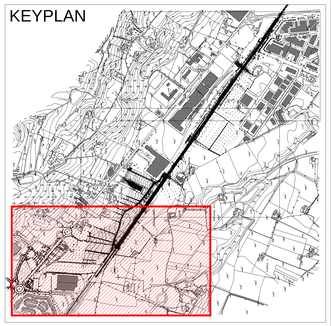

COMMITTENTE:

RFI RETE FERROVIARIA ITALIANA
GRUPPO FERROVIE DELLO STATO ITALIANE

ALTA SORVEGLIANZA:

ITALFERR
GRUPPO FERROVIE DELLO STATO ITALIANE

GENERAL CONTRACTOR:

Consorzio Collegamenti Integrati Veloci

INFRASTRUTTURE FERROVIARIE STRATEGICHE DEFINITE DALLA LEGGE OBIETTIVO N.443/01

TRATTA A.V./A.C. TERZO VALICO DEI GIOVI
PROGETTO DEFINITIVO

INTERCONNESSIONE DI NOVI LIGURE ALTERNATIVA ALLO SHUNT
RILIEVI TOPOGRAFICI

Planimetria di rilievo area Interconnessione di Novi Ligure - Tav. 1

GENERAL CONTRACTOR	DIRETTORE LAVORI	SCALA:
IL CONTRAENTE **Cociv** Ing. E. Pagani		1:1000

COMMESSA	LOTTO	FASE	ENTE	TIPO DOC.	ORDINAMENTO PIANA	PROGR.	REV.
A30 1	0 X	D	C V	P 7	0 C 0 0 0 X	0 0 1	B

PROGETTAZIONE

Rev.	Descrizione emissione	Redatto	Data	Verificato	Data	Progettista Integrato	Data	IL PROGETTISTA
A00	Prima emissione	COCIV	25/06/2014	COCIV	25/06/2014	A. Palumbo	26/06/2014	Dott. Ing. Carlo Ostuni Ordine Ingegneri Roma 10 n. 8272 IR
B00	Revisione generale	COCIV	21/04/2015	COCIV	23/04/2015	A. Palumbo	24/04/2015	

n. Elab.

Nome File: A30 00 D CV PT GE00 00 001 B00

CUP: F81H92000000008

Scala di plot S: 1:1