
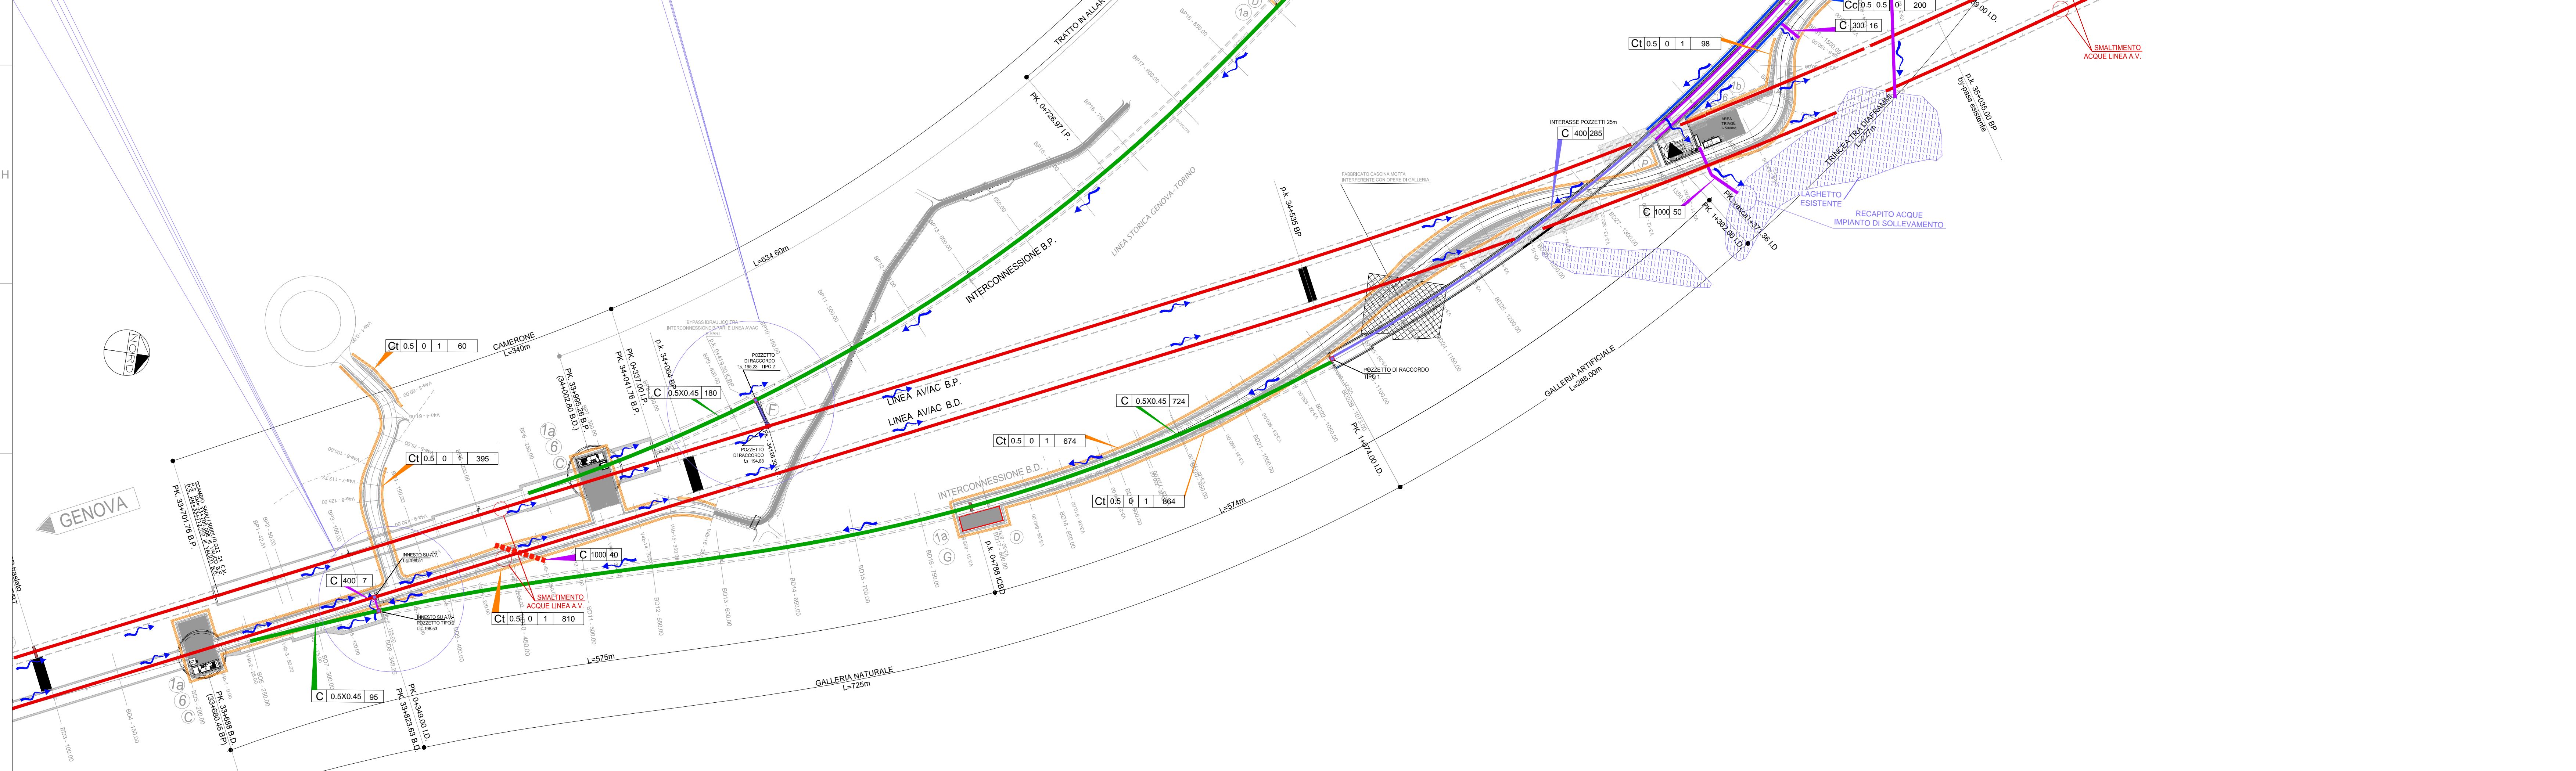


PLANIMETRIA

SCALA 1:2000

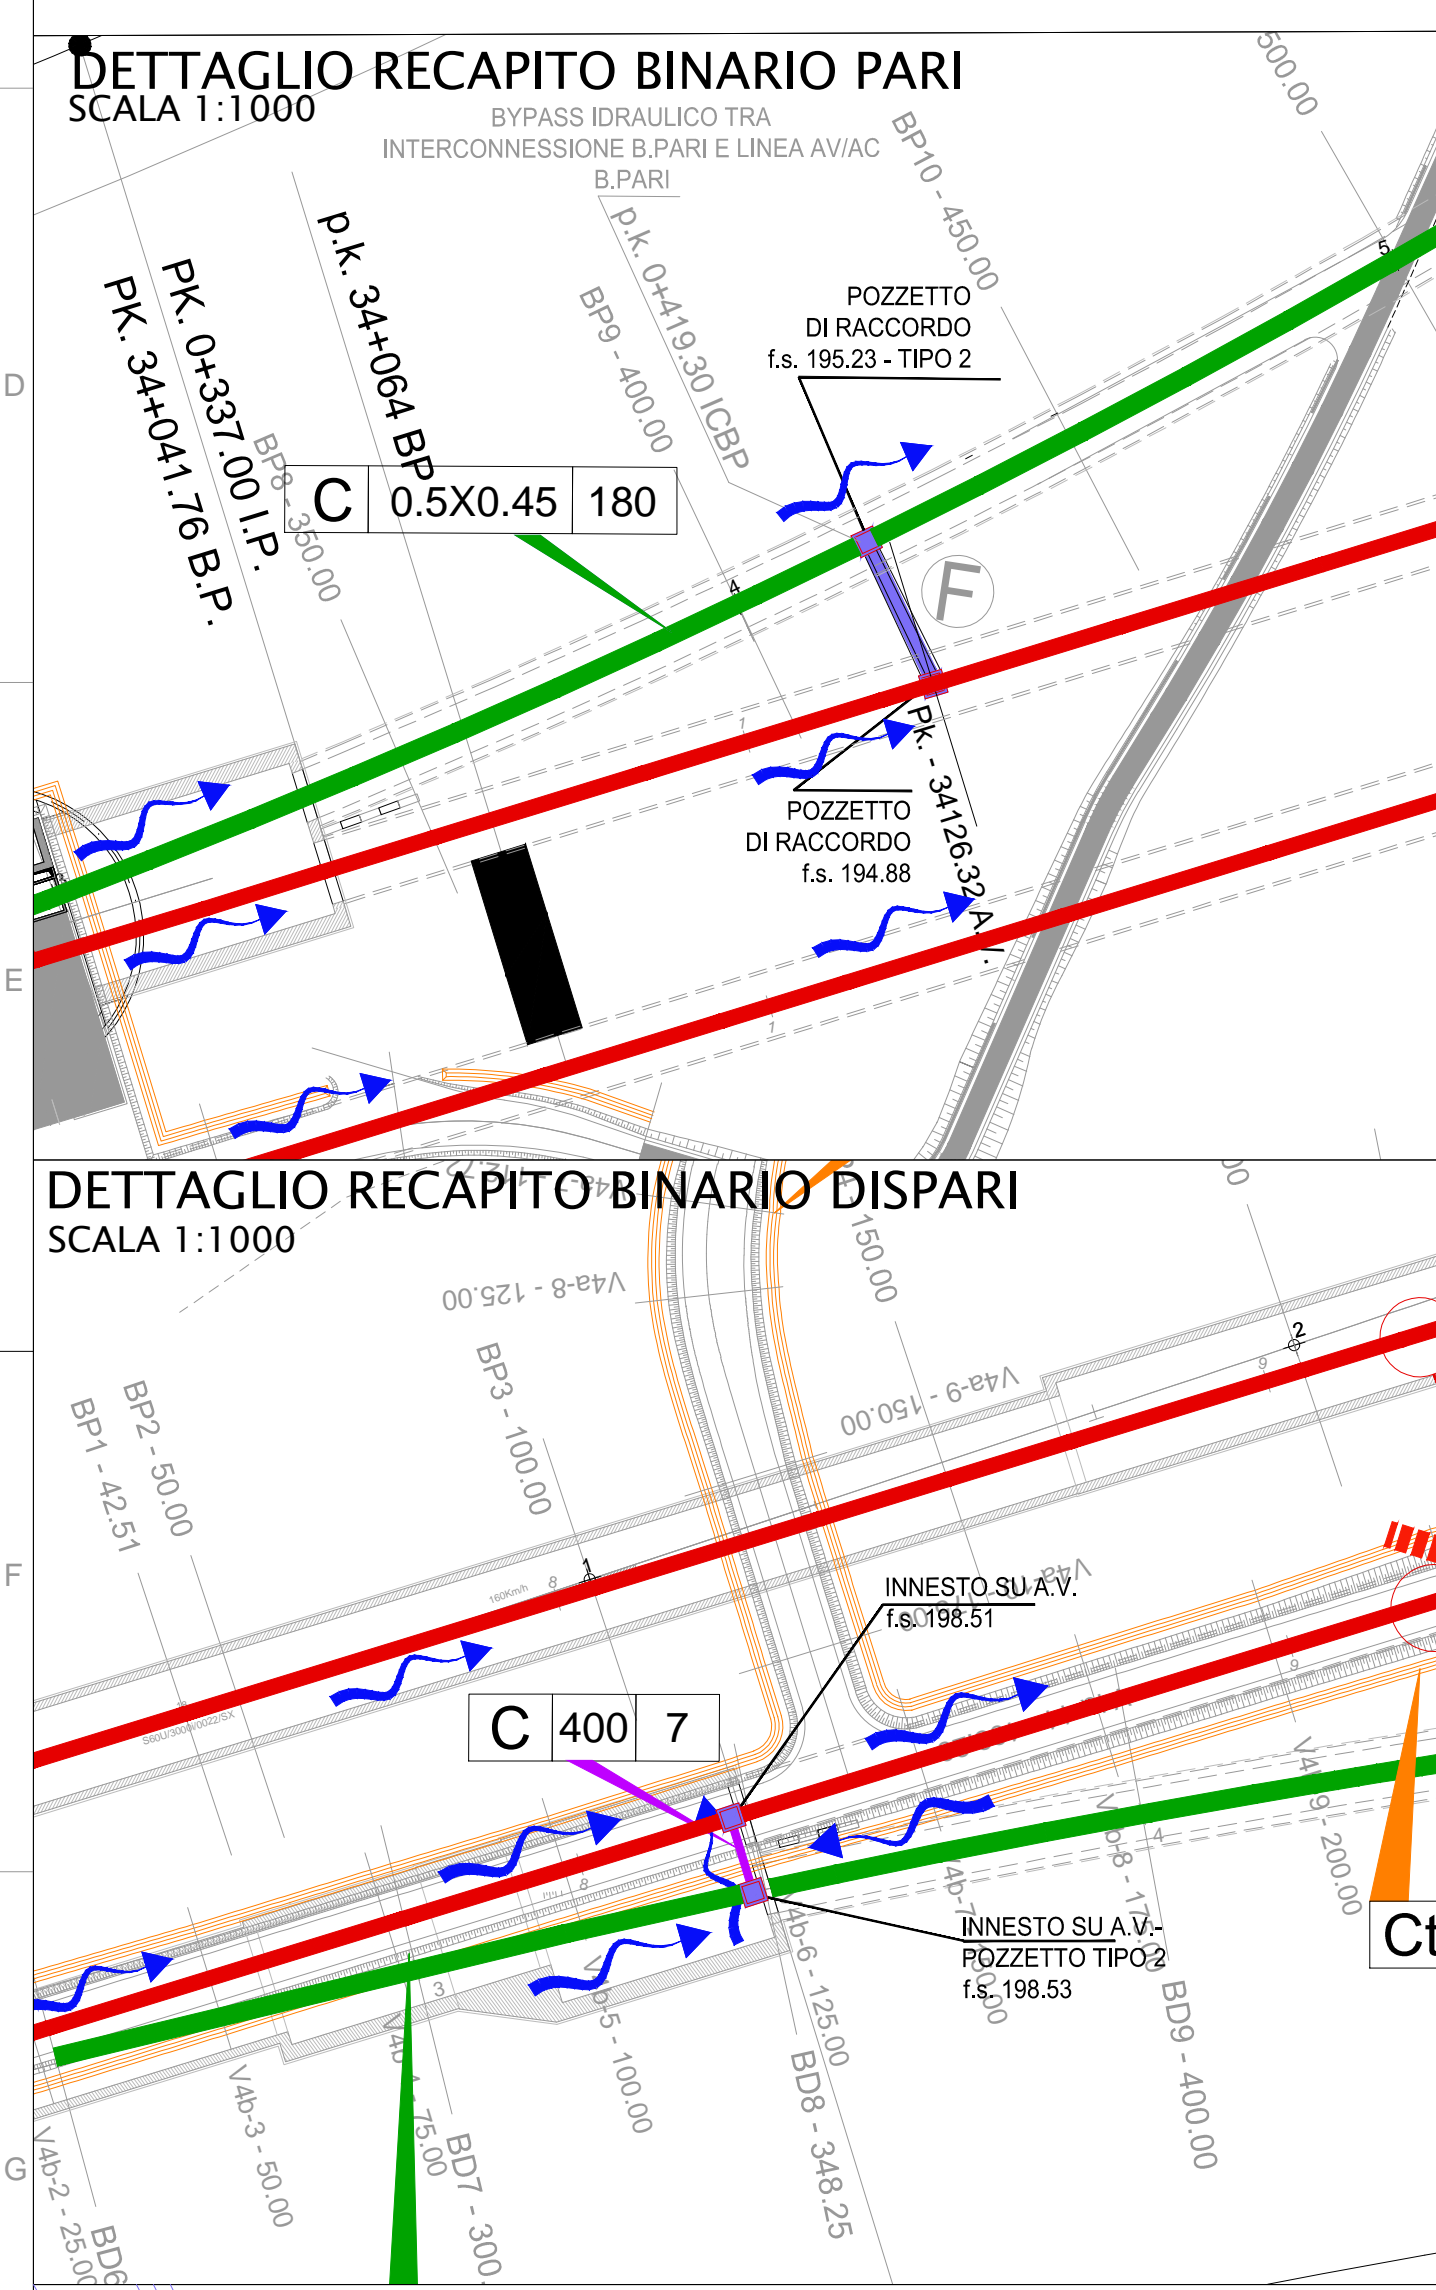

LEGENDA

DEVAZIONE STRADE CAMPESTRI E VICINALI (TIPO "C")

PISTA CARRABILE NELL'AREA INTERLUSA PER LA PROTEZIONE CIVILE E PER LA MANUTENZIONE DEI CAVI IRRIGUI

FOSSI, CANALI, RII (NATURALI E/O ARTIFICIALI)

ATTRAVERSAMENTI IDRAULICI MINORI DELLA VIABILITA'

ATTRAVERSAMENTI IDRAULICI MINORI DELLA LINEA A.V.

PONTI CANALE

POZZETTI DI REGOLAZIONE E/O DERIVAZIONE

POZZETTI DI ISPEZIONE PER CONDOTTE FOGNARIE

POZZETTI PER SIFONI

IMPIANTI DI SOLLEVAMENTO

CONDOTTA PREMENTE

COMMITENTE: **RFI** - RETE FERROVIARIA ITALIANA - GRUPPO FERROVIE DELLO STATO ITALIANO

ALTA SORVEGLIANZA: **ITALFERR** - GRUPPO FERROVIE DELLO STATO ITALIANO

GENERAL CONTRACTOR: **COCIV** - Costruzioni e Collegamenti Integrati Valchi

INFRASTRUTTURE FERROVIARIE STRATEGICHE DEFINITE DALLA LEGGE OBIETTIVO N.443/01
TRATTA A.V./A.C. TERZO VALICO DEI GIOVI
PROGETTO DEFINITIVO

INTERCONNESSIONE DI NOVI LIGURE ALTERNATIVA ALLO SHUNT GENERALI

PLANIMETRIA idraulica - Schematico

GENERAL CONTRACTOR	DIRETTORE LAVORI	SCALA:
Cociv Ing. E. Pagani		1:2000

COMMESSA	LOTTO	FASE	ENTE	TIPO DOC.	OPERAZIONE	PROGR.	REV.
A301	0X	D	CIV	P6	OC0000	003	C

PROGETTAZIONE	Rev.	Descrizione emissione	Prodotto	Data	Verificato	Data	Progettista	Data	IL PROGETTISTA
A00	1	Prima emissione	COCIV	06/10/2014	COCIV	07/10/2014	A. Paganini	08/10/2014	
B00	1	Modifica invariata	COCIV	21/04/2015	COCIV	23/04/2015	A. Paganini	24/04/2015	
C00	1	Rev. rev. ITP A3010X11B0C00001A	COCIV	28/07/2015	COCIV	28/07/2015	A. Paganini	28/07/2015	

In: Elab. Nome File: ANI-01-01-76-0288-0003-000 CUP: F1H19200000000