
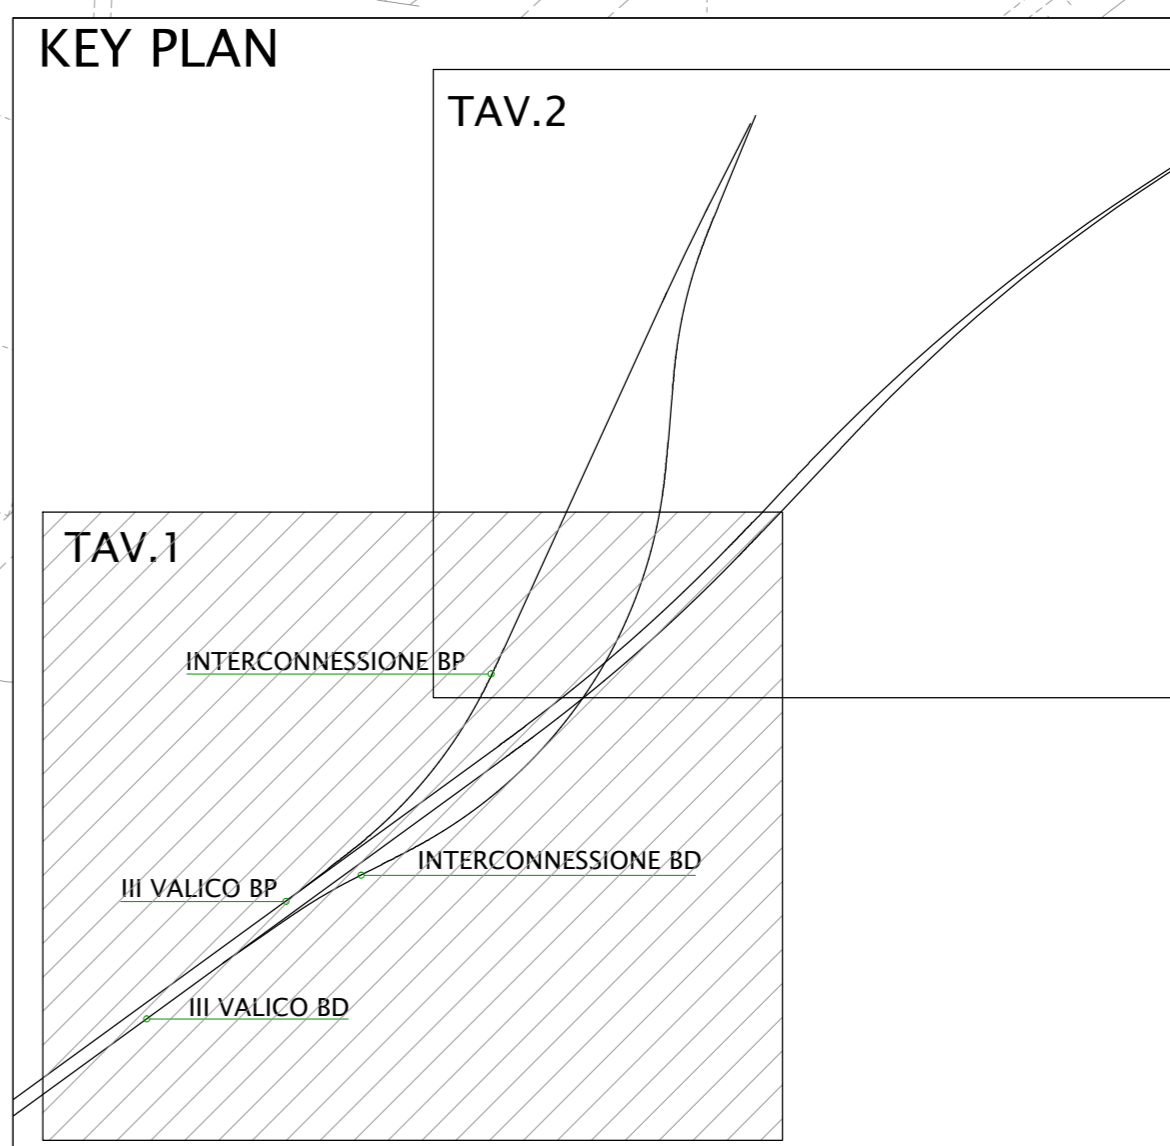
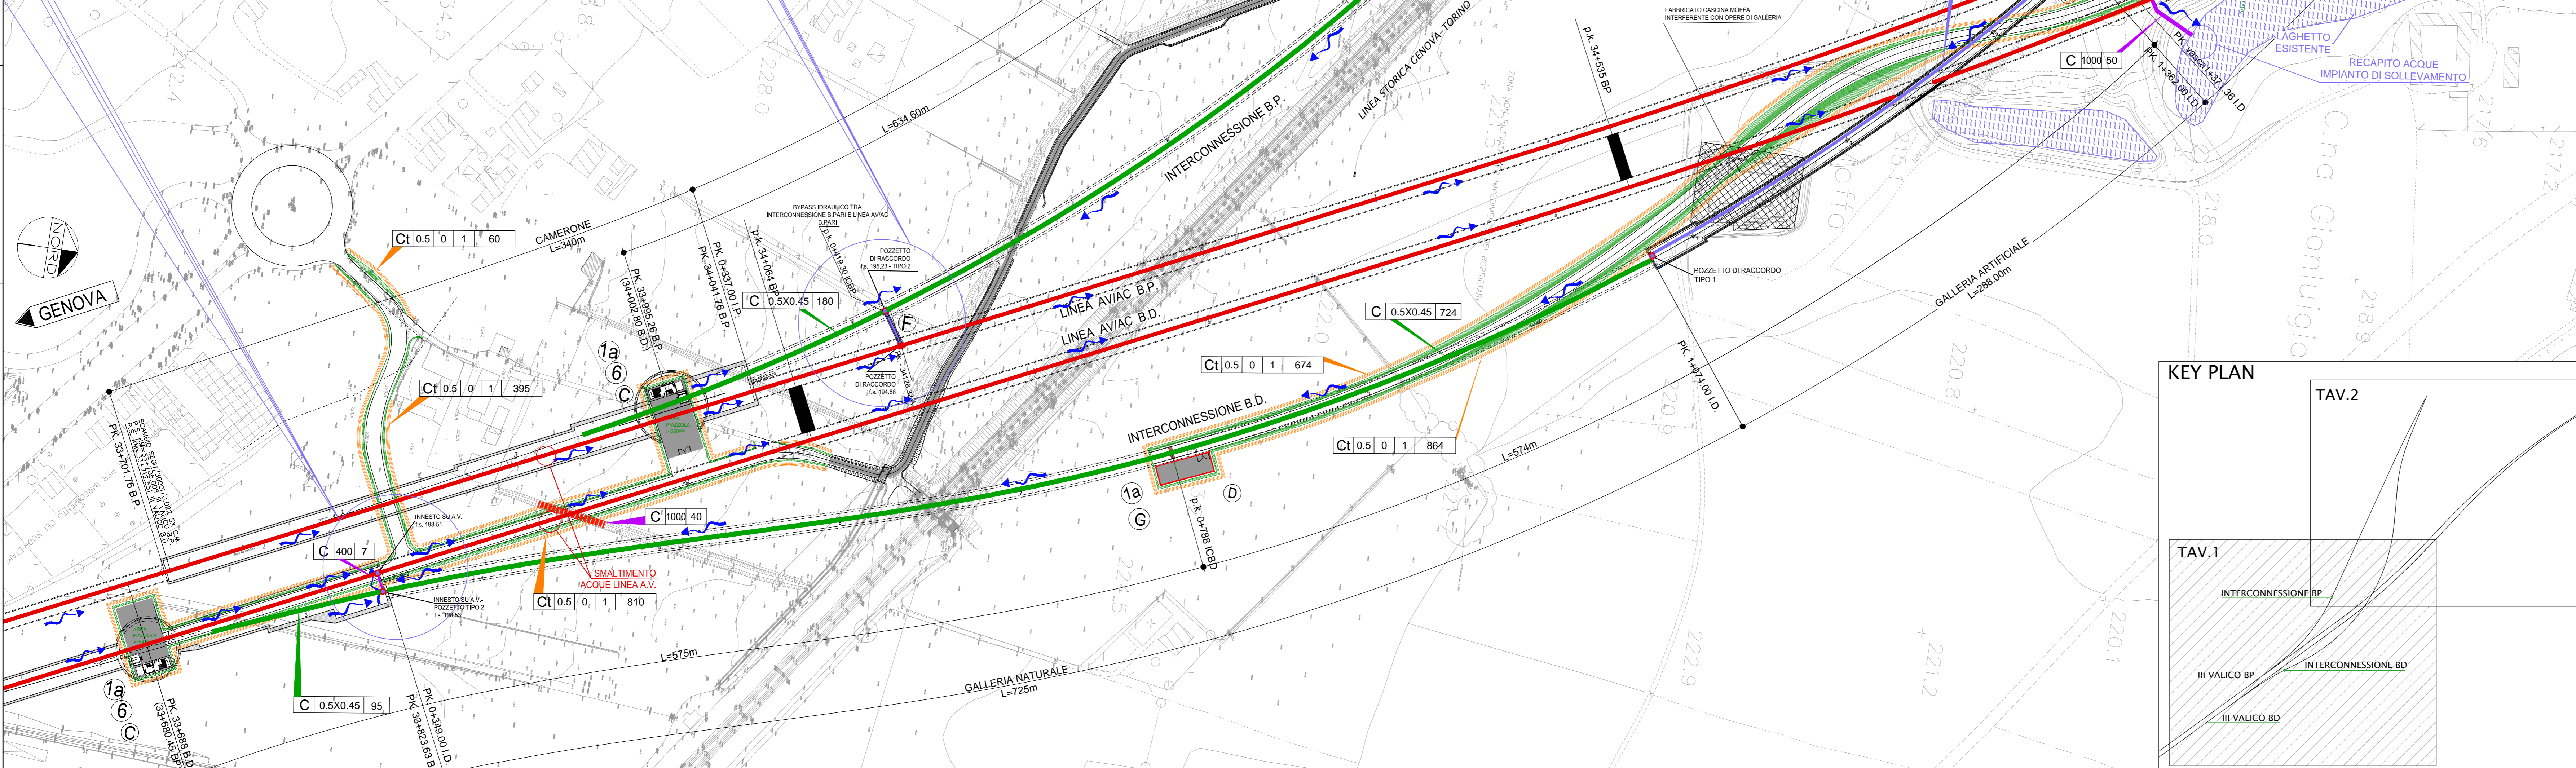
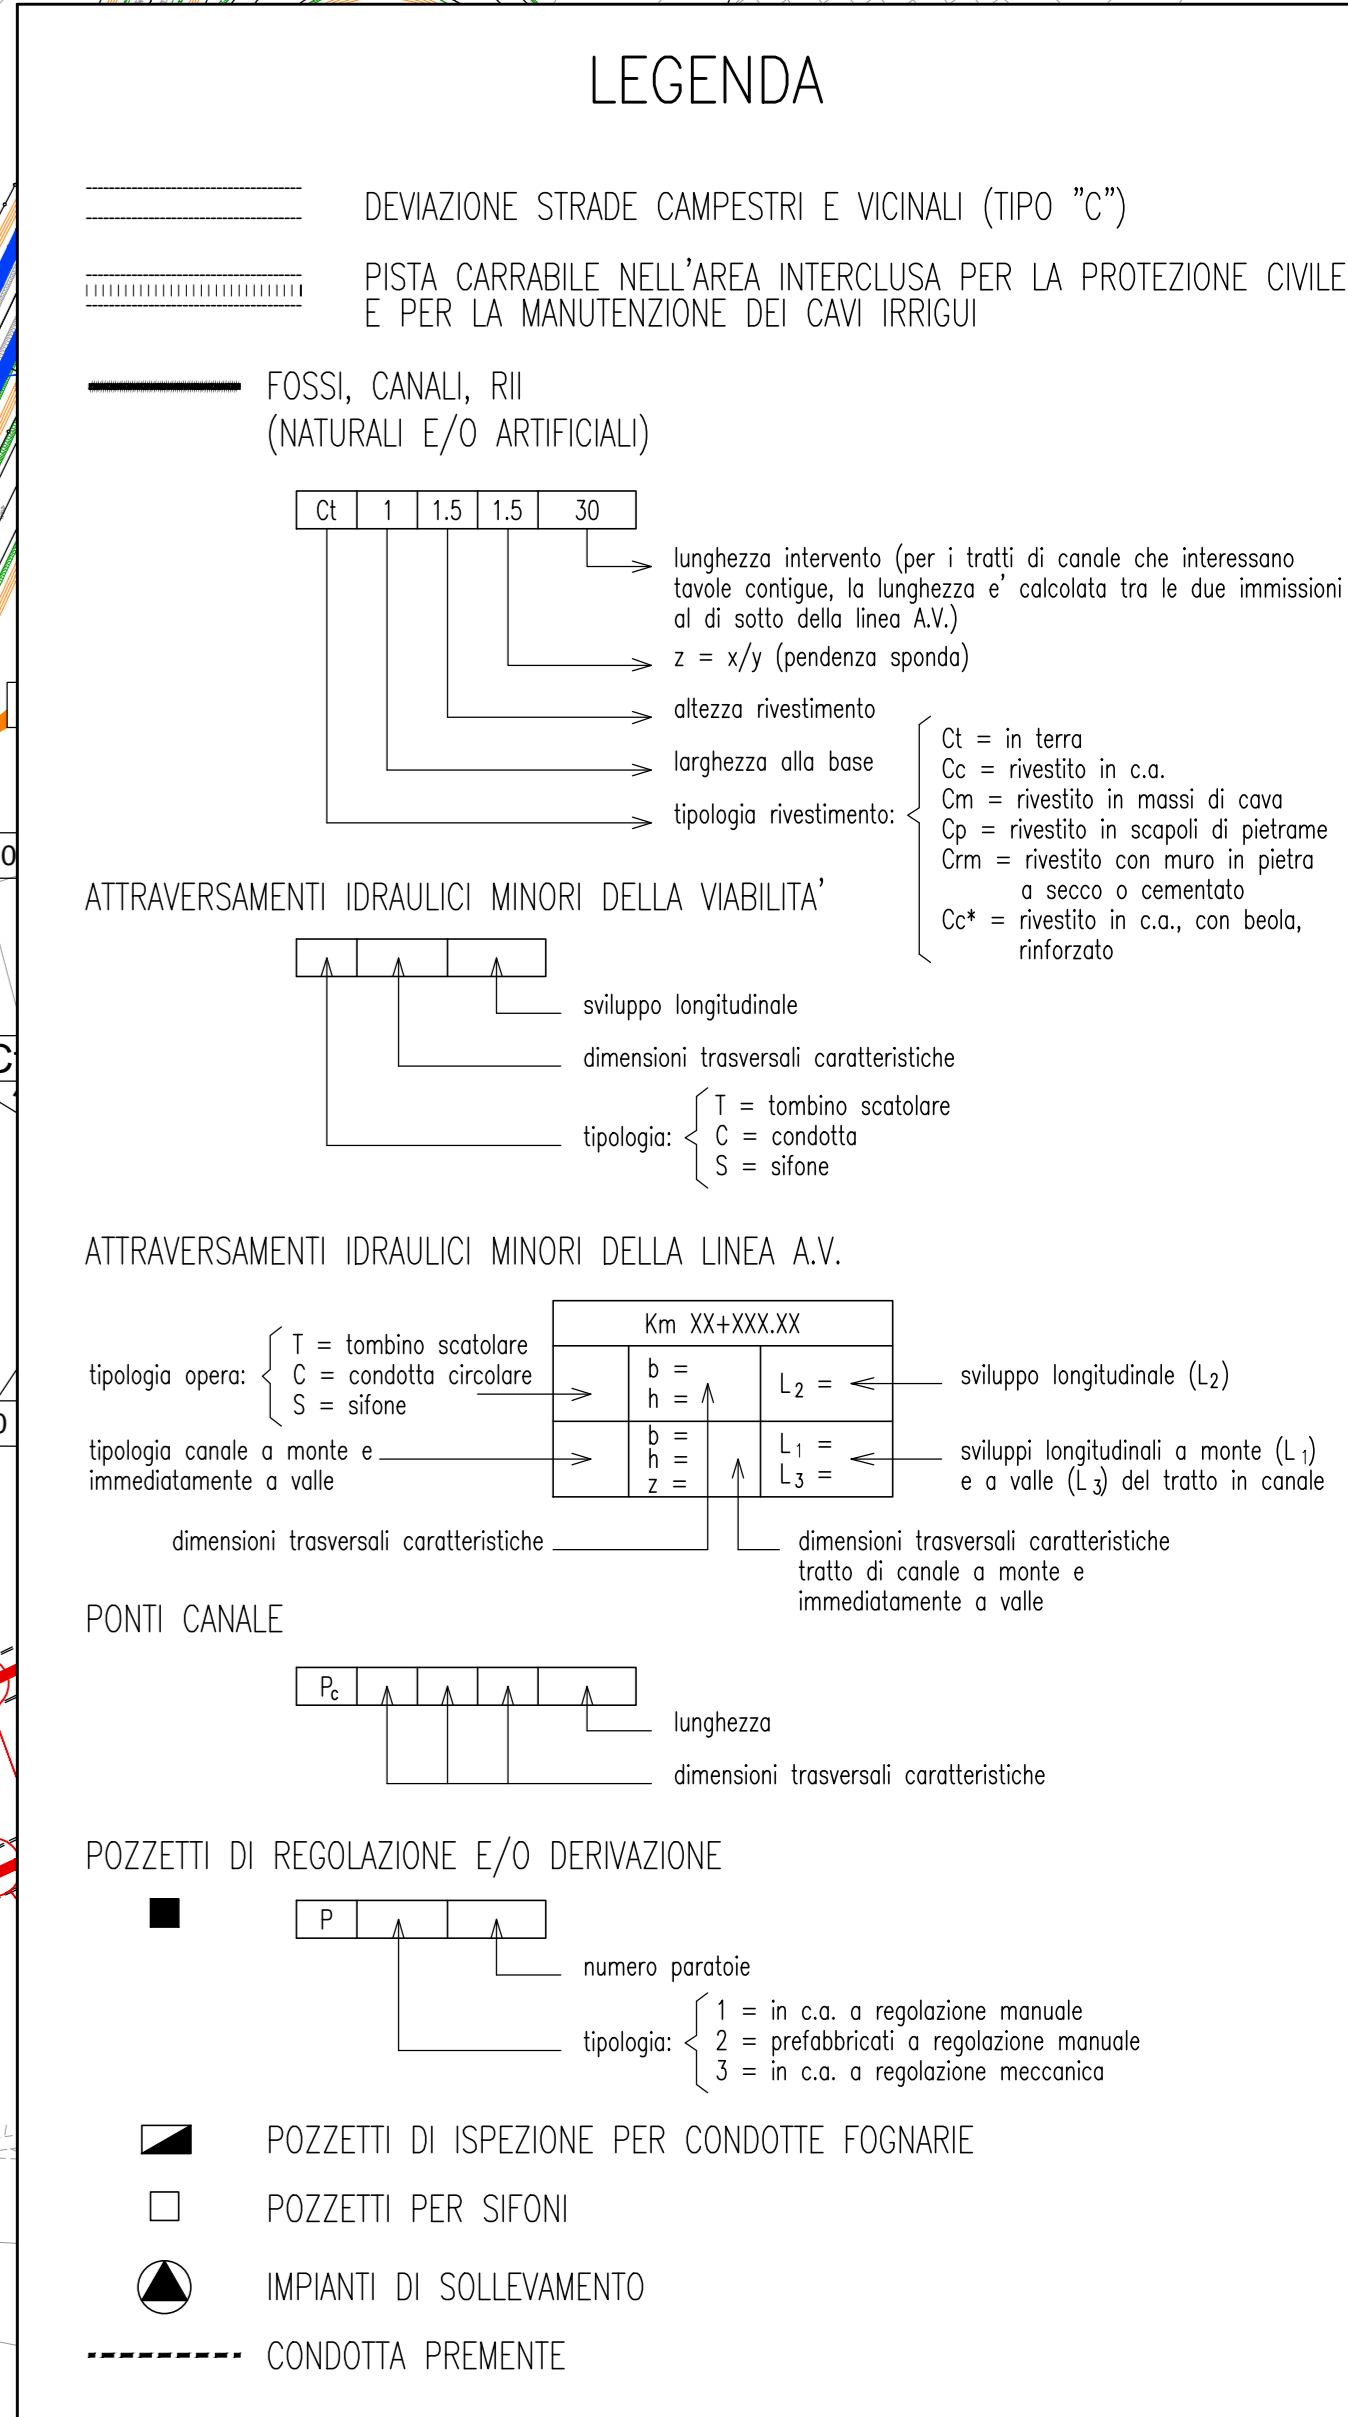


PLANIMETRIA  
SCALA 1:1500

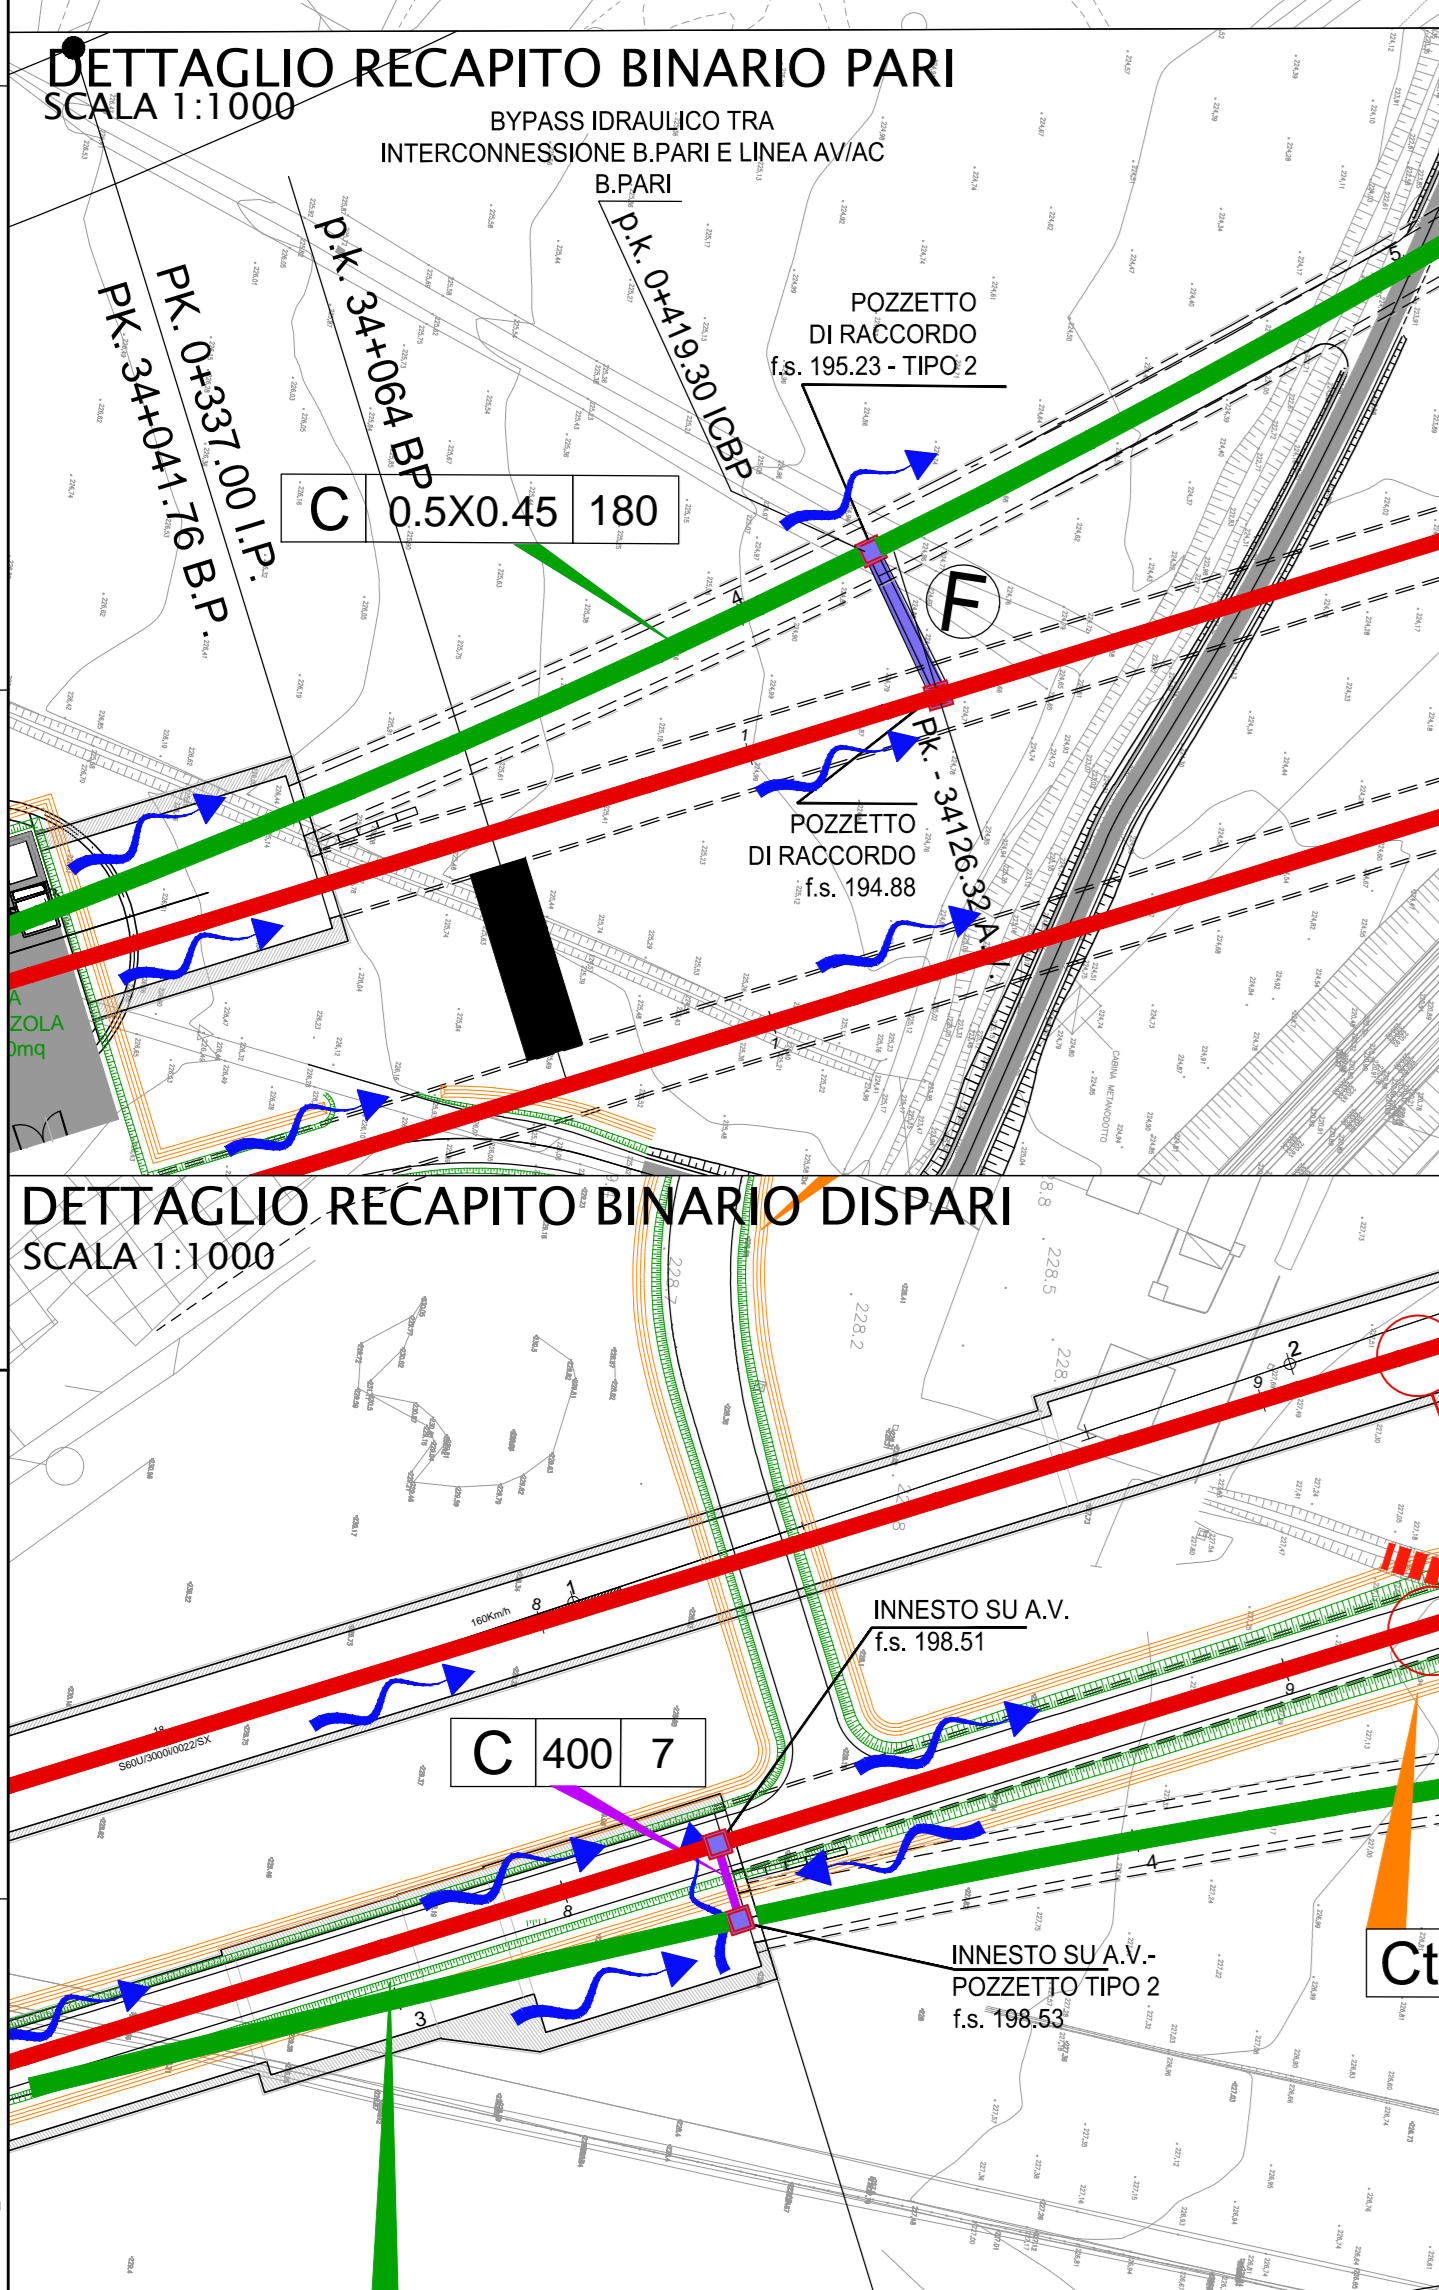

**COMMITTENTE:**  
**RFI**  
 RETE FERROVIARIA ITALIANA  
 GRUPPO FERROVIE DELLO STATO ITALIANE

**ALTA Sorveglianza:**  
**ITALFERR**  
 GRUPPO FERROVIE DELLO STATO ITALIANE

**GENERAL CONTRACTOR:**  
**CODIV**  
 Consorzio Costruzioni Integrati Valco

**INFRASTRUTTURE FERROVIARIE STRATEGICHE DEFINITE DALLA LEGGE OBIETTIVO N.443/01**  
**TRATTA A.V.A.C. TERZO VALICO DEI GIOVI**  
**PROGETTO DEFINITIVO**

**INTERCONNESSIONE DI NOVI LIGURE ALTERNATIVA ALLO SHUNT GENERALE**

PLANIMETRIA idraulica TAV. 1/2

**GENERAL CONTRACTOR**  
 Consorzio **Codiv**

**DIRETTORE LAVORI**

**SCALA:**  
 1:1500

COMMESSA	LOTTO	FASE	ENTE	TIPO DOC.	OPERANDISCIPLINA	PROGR.	REV.
A301	0X	D	CV	PZ	OC0000	008	C

Rev.	Descrizione emissione	Redatto	Data	Verificato	Data	Progettista	Data	L. PROGETTISTA
A00	Prima emissione	CODIV	06/10/2014	CODIV	07/10/2014	A. Palumbo	08/10/2014	
B00	Modifica livellata	CODIV	21/04/2015	CODIV	23/04/2015	A. Palumbo	24/04/2015	
C00	Rev. int. ITP A301X01H50C0001A	CODIV	28/07/2015	CODIV	28/07/2015	A. Marcellini	28/07/2015	

Nome File: A301-01-CV-172-OC00-008-008  
 CUP: F81H5R0000000000