


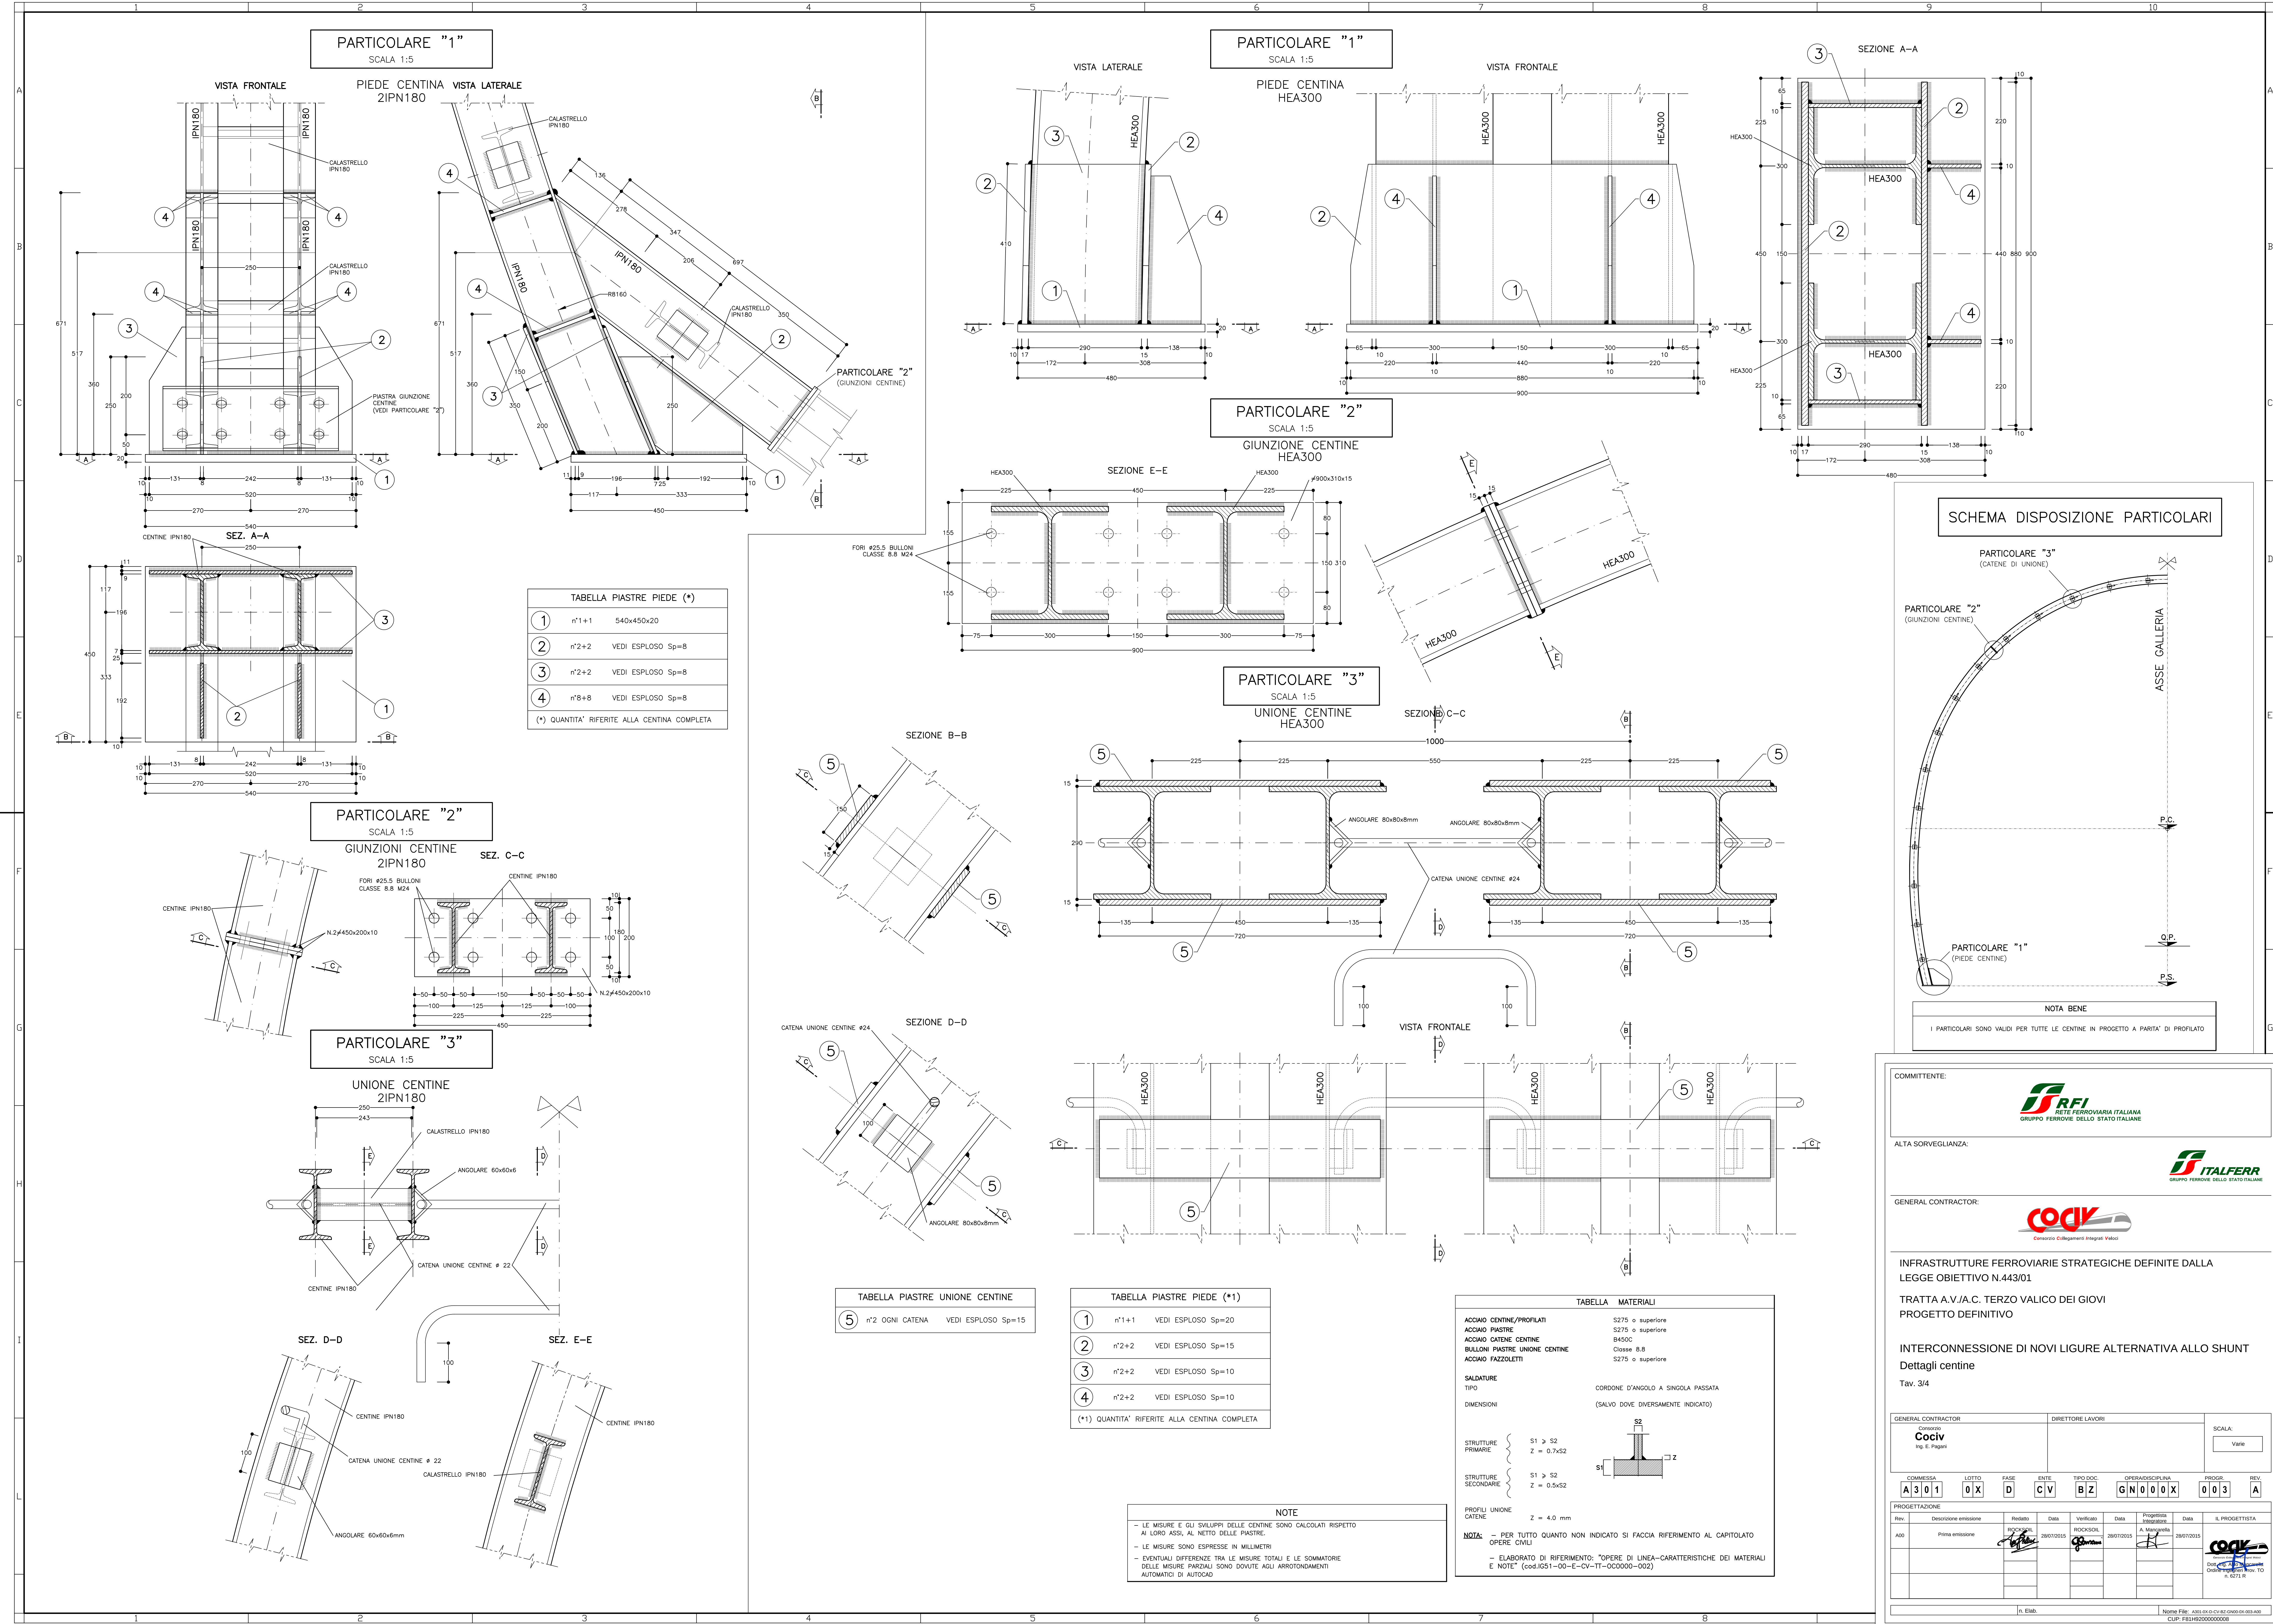

PARTICOLARE "1"
SCALA 1:5

PARTICOLARE "1"
SCALA 1:5

PARTICOLARE "2"
SCALA 1:5

PARTICOLARE "3"
SCALA 1:5

PARTICOLARE "3"
SCALA 1:5

SCHEMA DISPOSIZIONE PARTICOLARI

TABELLA PIASTRE PIEDE (*)			
1	n°1+1	540x450x20	
2	n°2+2	VEDI ESPLOSO Sp=8	
3	n°2+2	VEDI ESPLOSO Sp=8	
4	n°8+8	VEDI ESPLOSO Sp=8	

(*) QUANTITA' RIFERITE ALLA CENTINA COMPLETA

TABELLA PIASTRE UNIONE CENTINE		
5	n°2 OGNI CATENA	VEDI ESPLOSO Sp=15

TABELLA PIASTRE PIEDE (*)		
1	n°1+1	VEDI ESPLOSO Sp=20
2	n°2+2	VEDI ESPLOSO Sp=15
3	n°2+2	VEDI ESPLOSO Sp=10
4	n°2+2	VEDI ESPLOSO Sp=10

(*) QUANTITA' RIFERITE ALLA CENTINA COMPLETA

TABELLA MATERIALI	
ACCIAIO CENTINE/PROFILATI	S275 o superiore
ACCIAIO PIASTRE	S275 o superiore
ACCIAIO CATENE CENTINE	B450C
BULLONI PIASTRE UNIONE CENTINE	Classe 8.8
ACCIAIO FAZZOLETTI	S275 o superiore
SALDATURE	CORDONE D'ANGOLO A SINGOLA PASSATA
DIMENSIONI	(SALVO DOVE DIVERSAMENTE INDICATO)
STRUTTURE PRIMARIE	S1 ≥ S2 Z = 0.7xS2
STRUTTURE SECONDARIE	S1 ≥ S2 Z = 0.5xS2
PROFILI UNIONE CENTINE	Z = 4.0 mm

NOTE

- LE MISURE E GLI SVILUPPI DELLE CENTINE SONO CALCOLATI RISPETTO AI LORO ASSI, AL NETTO DELLE PIASTRE.
- LE MISURE SONO ESPRESSE IN MILLIMETRI.
- EVENTUALI DIFFERENZE TRA LE MISURE TOTALI E LE SOMMATORIE DELLE MISURE PARZIALI SONO DOVUTE AGLI ARROTONDAMENTI AUTOMATICI DI AUTOCAD.

COMMITTENTE:

RFI
RETE FERROVIARIA ITALIANA
GRUPPO FERROVIE DELLO STATO ITALIANO

ALTA SORVEGLIANZA:

ITALFERR
GRUPPO FERROVIE DELLO STATO ITALIANO

GENERAL CONTRACTOR:

Cociv
Ing. E. Pagani

INFRASTRUTTURE FERROVIARIE STRATEGICHE DEFINITE DALLA LEGGE OBIETTIVO N.443/01

TRATTA A.V./A.C. TERZO VALICO DEI GIOVI
PROGETTO DEFINITIVO

INTERCONNESSIONE DI NOVI LIGURE ALTERNATIVA ALLO SHUNT

Dettagli centine

Tav. 3/4

GENERAL CONTRACTOR

Consorzio
Cociv
Ing. E. Pagani

DIRETTORE LAVORI

SCALA:

Vale

COMMESSA

LOTTO

FASE

ENTE

TIPO DOC

OPERAI/DISCIPLINA

PROGE

REV.

A301

0X

D

CV

BZ

GNO00X

003

A

PROGETTAZIONE

Rev.

Descrizione emissione

Redatto

Data

Verificato

Data

Progettista

Data

IL PROGETTISTA

A00

Prima emissione

28/07/2015

28/07/2015

A. Mangione

28/07/2015

Cociv
Ing. E. Pagani
CUP: F5H40000000000

Nome File: A000-05-01-CV-02-0000-00-000-000

CUP: F5H40000000000