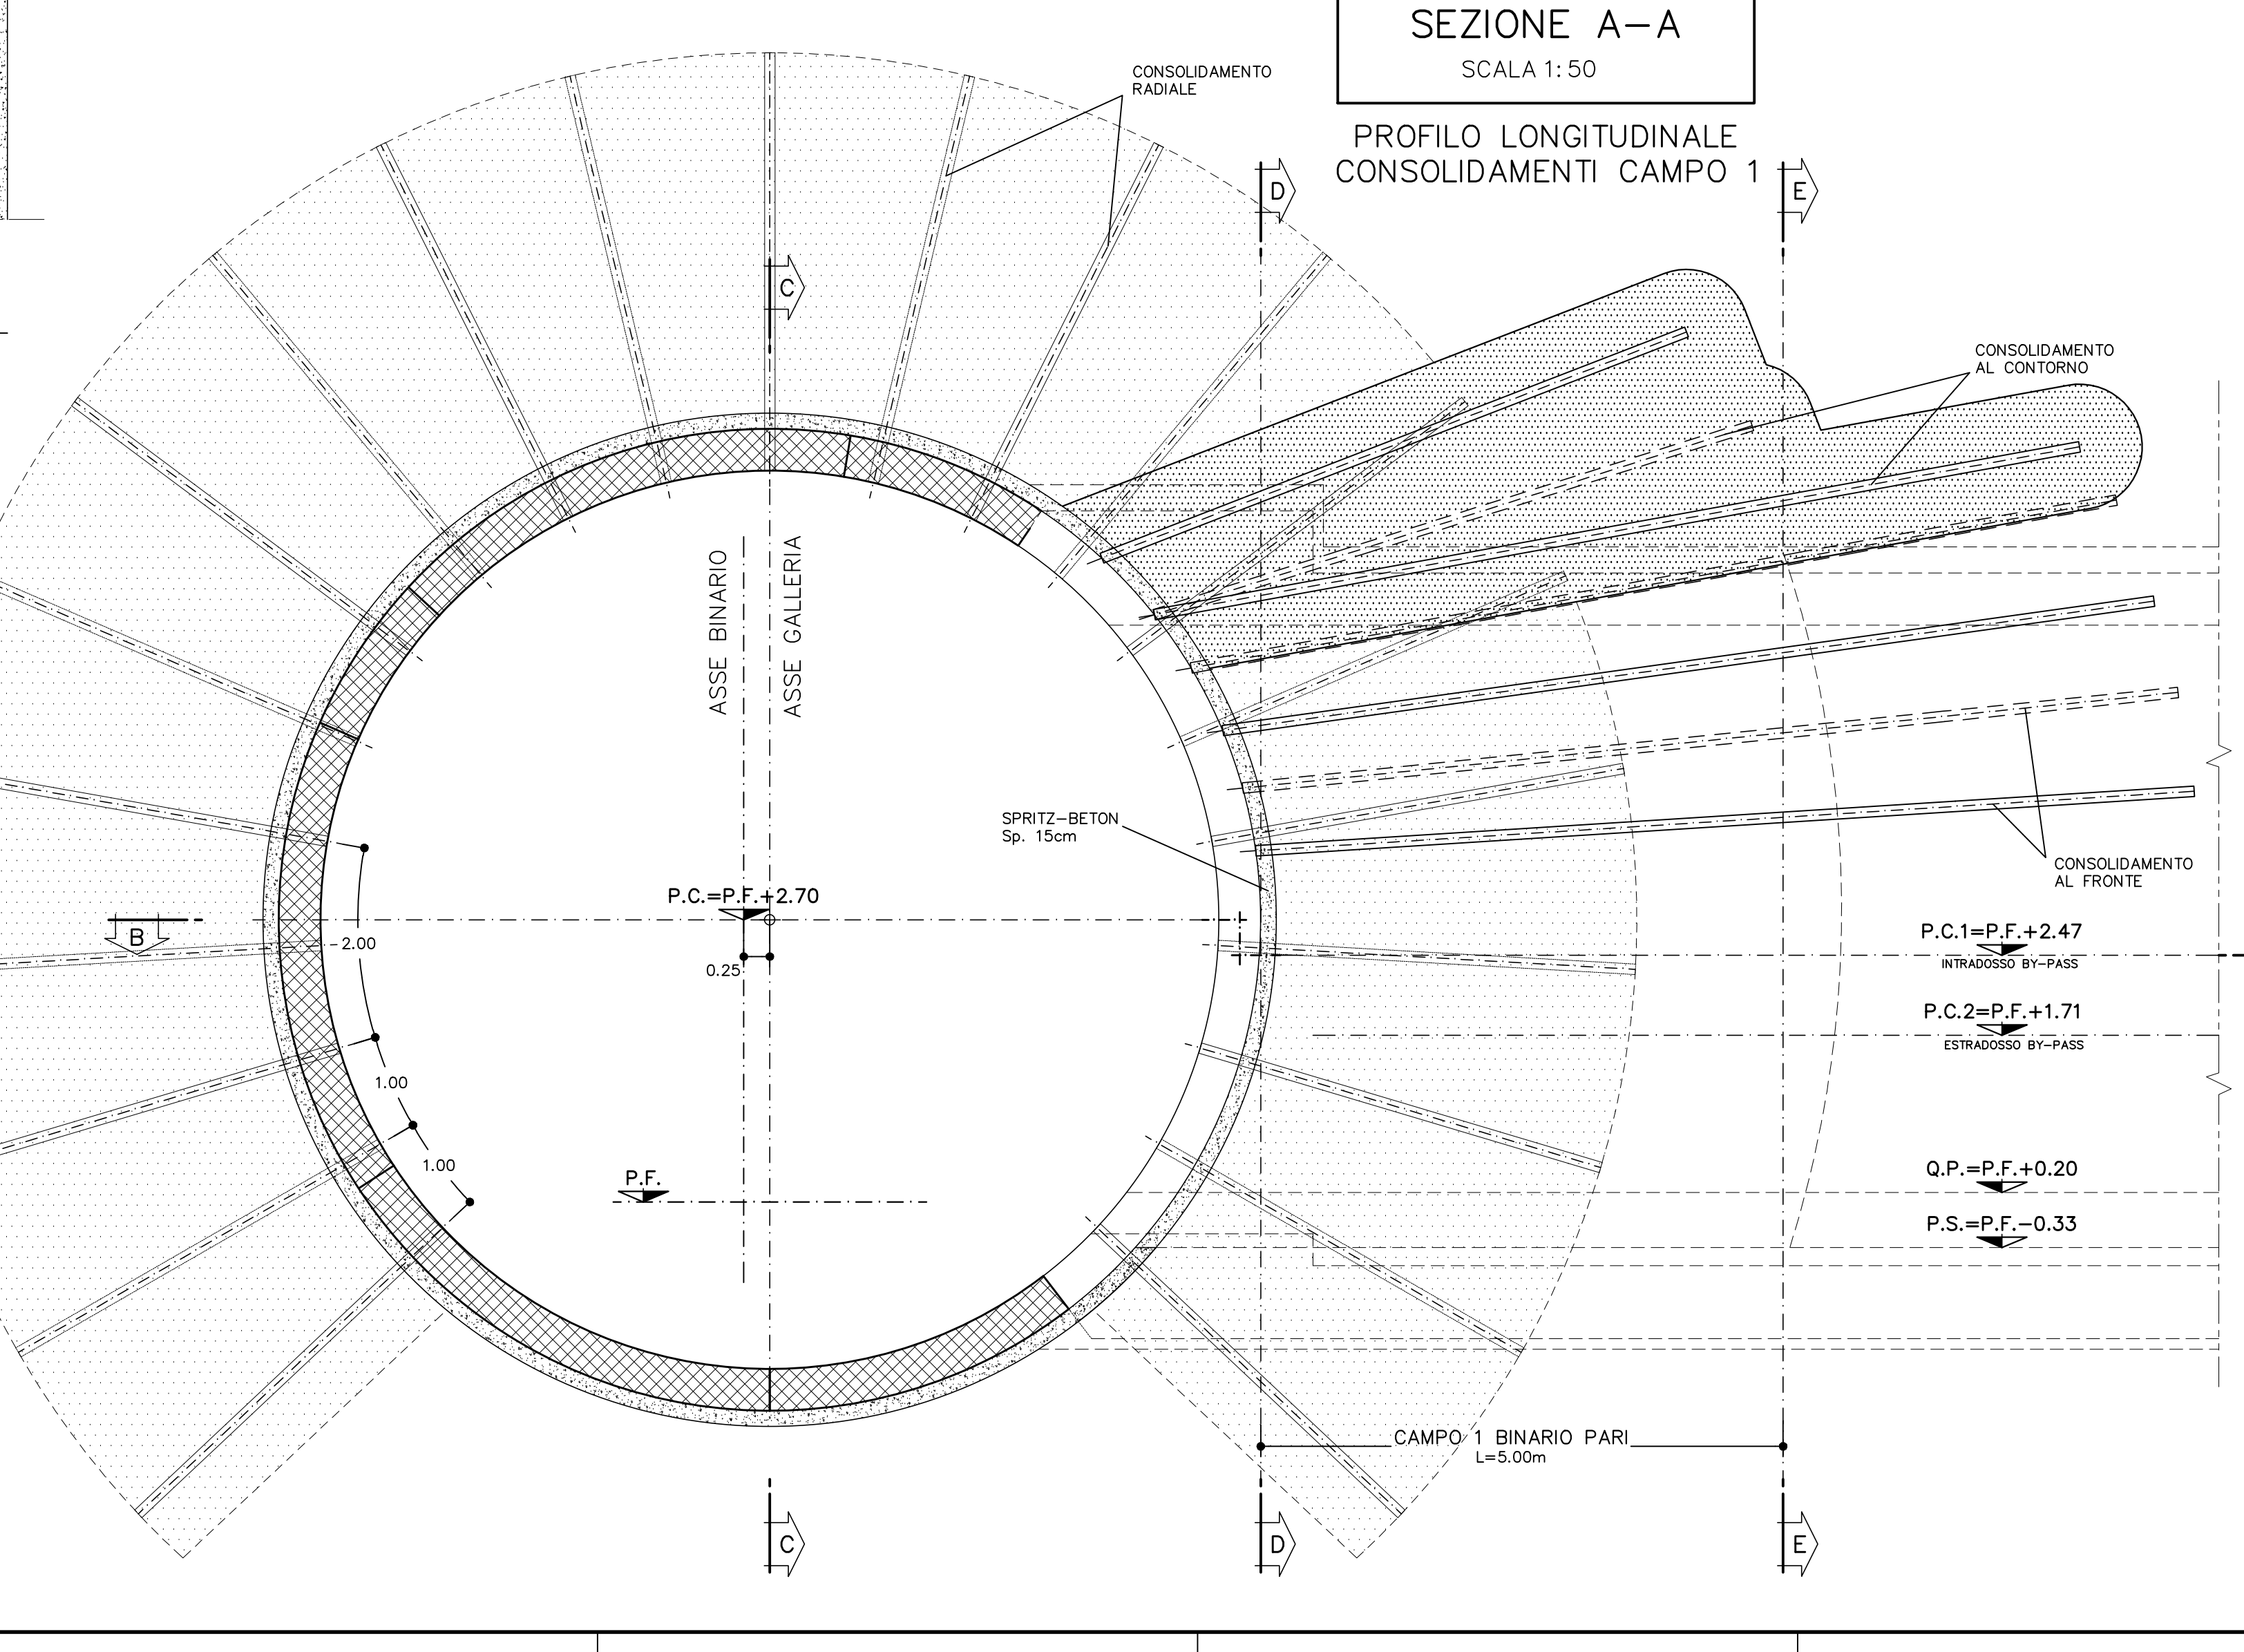
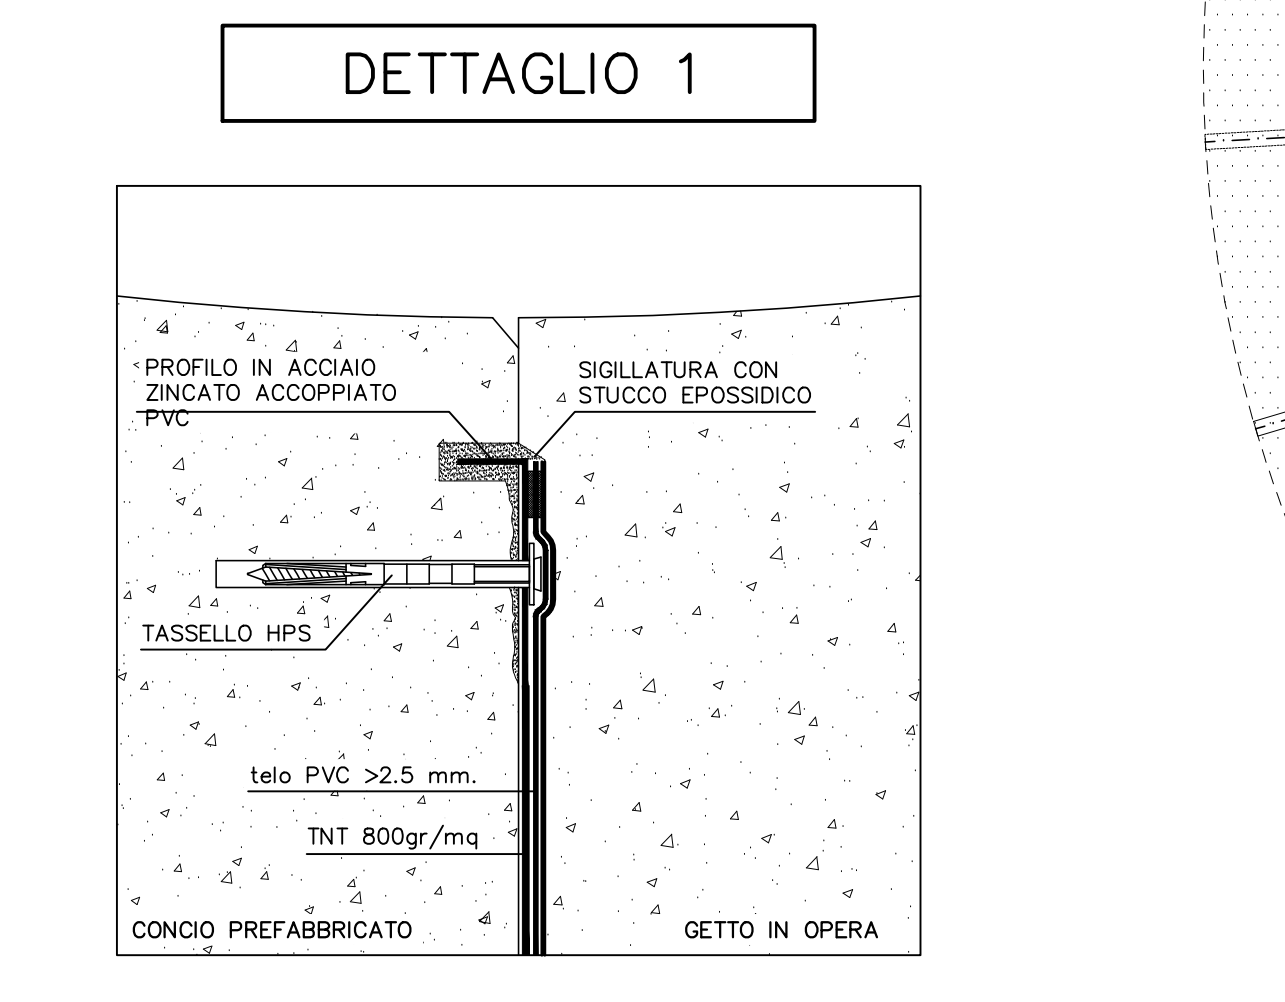


**TABELLA QUANTITA' INTERVENTI - CAMPO 1 (BIN. PARI E BIN. DISPARI)**

CENTINE METALLICHE	HEB 200 p=1.00m
CONSOLIDAMENTI AL CONTORNO	N.71 TUBI IN VTR VALIGIATI 1v/1m LUNGHEZZA >= 0.00/6.00m INTERASSE 0.30m
CONSOLIDAMENTI AL FRONTE	N.46 TUBI IN VTR CEMENTATI LUNGHEZZA >= 0.00m Tipo #60/40
CONSOLIDAMENTI RADIALI	N.84 TUBI IN VTR VALIGIATI 1v/1m LUNGHEZZA >= 4.00m MAGNA 1.80x2.00m
PARAMETRI INIEZIONE (edocolati da fare in corso d'opera)	Pressione di rifilo = 15 bar Purità di iniezione < 200/min Iti. per volume >= 50 litri
SPRITZ-BETON	AL CONTORNO Sp. 25cm AL FRONTE Sp. 5cm AD OGNI SINGOLO SFONDO
RETE ELETTRICIZZATA SFONDO	AL FRONTE FINE CAMPO Sp. 10 cm # 6 15x15 SOVRAPP. MIN. 30cm. 1.00 m

**INODENZA ARMATURA**

NICCHIA TS	80 Kg/mc
------------	----------



**TABELLA MATERIALI**

CL.S (con riferimento al CAPITOLATO DI COSTRUZIONE OPERE CIVILI)  
CALOTA E PEDRITI (\*) C25/30, XC2, S4  
Classe contenente cloruri Cl. 0.4  
Diametro massimo aggregati 32mm

ARCO ROVESCIO C25/30, XC2, S3  
Classe contenente cloruri Cl. 0.4  
Diametro massimo aggregati 32mm

MAGNONE DI PULIZIA Resistenza medio: Rm >= 15 MPa  
Contenuto min cemento: 1150 Kg/mc

(\*) LA RESISTENZA MINIMA A COMPRESSIONE DEL CALCESTRUZZO DI RIVESTIMENTO DI CALOTA ALLIATO DEL DISARMO DEVE ESSERE >= 8 MPa.

**IMPERMEABILIZZAZIONE**

**TELO IN PVC**  
- spessore >= 2.0mm 205  
- resist. trazione >= 15 N/5cm<sup>2</sup>  
- resistenza alle soluzioni acide e alcaline (variazione a 28gg) = <= 20% max. allung.  
- resistenza alla pressione dell'acqua a 1 Mpa per 10 ore: impermeabile

**GETTOSUOLO**  
- tessuto non tessuto a fibra lunga (>=60mm) di polipropilene puro  
coesteso per agugliatura e legamento doppio  
- massa volumica unitaria >= 400g/m<sup>2</sup>  
- spessore a 200Pa >= 3.0 mm  
a 200Pa >= 1.9 mm  
- resistenza a trazione medio su striscia di 20cm >= 18 KN/m

**CANALITE IN PVC MICROFORATE / TUBI DI SCARICO GECO IN PVC (IN CORRESPONDEZA DEL BY-PASS)**  
- di serie dell'impermeabilizzazione 6x=60mm

**COROLINO IDROESPANSIVO**  
- espansione a contatto con acqua 6 volte il suo volume iniziale minimo  
- spinta di rigonfiamento dopo 48 ore maggiore di 600 kPa  
- temperatura di applicazione da -15°C a +50°C

**TUBI DI RACCOLTA ACQUE:**  
- IN PVC RIGIDO  
- Ø >= 300 mm  
- sp >= 7 mm

**ACCIAIO**

ACCIAIO ARMATURE B450C  
RETE ELETTRICIZZATA B450C  
ACCIAIO CENTINE S275  
ACCIAIO CALASTRELLI S275  
ACCIAIO PASTRE FAZZOLETTI S275

**SPRITZ-BETON**  
- cemento tipo 42.5  
- resistenza medio su corate h/Ø=1 o 4/8 >= 13 MPa  
o 2/5 >= 25 MPa

**FIBRE METALLICHE**  
- Fibra metallica realizzata con filo ottenuto per trafilatura di acciaio a basso contenuto di carbonio con le estremità soggette ad uncino  
- dosaggio medio in fibre 30 kg/m<sup>3</sup>

**TUBI IN VETRORESINA (CARATTERISTICE DEL COMPOSTO)**  
- diametro esterno Ø100, ad ottimizazione migliorata  
- spessore medio 10mm, Anni 1070 mm2  
- resist. trazione >= 600 MPa  
- resist. a taglio >= 100 MPa  
- modulo elastico >= 25000 MPa  
- resistenza a flessione >= 600 MPa  
- spinta di accoglimento >= 8 MPa (solo per velivoli)  
- tensione di rottura tubo miscelato a 40% >= 1700 KPa

**MISCELE CEMENTIZIE PER CEMENTAZIONE A BASSA PRESSIONE**  
- Rapporto A/C 0.5 +0.7  
- Resistenza miscelata 48H >= 5 MPa

**MISCELA PER INIEZIONI (COMPOSIZIONE INDICATA - TAVOLE IN CORSO D'OPERA)**

**INIEZIONI DI GUAINA**  
- cemento 32.5R - 42.5R  
- rapporto acqua/cemento 1.3-2.0  
- rapporto bentonite/acqua 0.03/0.08 (eventuale)  
- Vascobit MARSH (spetto 4.7mm) 35-45 sec.

**INIEZIONI DI CONSOLIDAMENTO**  
- cemento a frezzo di macinazione non inferiore a 4500 cm/g Blaine (Spa 42.5R-52.5R)  
- rapporto acqua/cemento 0.4-0.7  
- rapporto bentonite/acqua <= 0.02 (eventuale)  
- Additivo fluidificante <= 0.5 di peso del cemento  
- Vascobit MARSH (spetto 4.7mm) 35-45 sec.

**PARAMETRI MINIMI DEL TERRENO CONSOLIDATO**  
- resistenza a compressione 48h >= 1.0 MPa  
- resistenza a compressione 7gg >= 1.5 MPa  
- R.Q.2. 48h >= 50%  
- R.Q.2. 7gg >= 70%

**DIAMETRO PERFORAZIONI**  
VTR Ø100-120 mm  
progetto a secco ad amore immediatamente con i tubi in vetroresina e da cementare mediante miscela cementizia

**NOTA:** - PER TUTTO QUANTO NON INDICATO SI FACCIÀ RIFERIMENTO AL CAPITOLATO OPERE CIVILI

**LEGENDA SIMBOLI**

- CONSOLIDAMENTO AL FRONTE MEDIANTE TUBI IN VTR CEMENTATI
- CONSOLIDAMENTO AL CONTORNO
- IMPERMEABILIZZAZIONE

**LEGENDA**

- P.C. = FINO DEI CENTRI
- P.F. = FINO DEL FERRO
- P.S. = FINO DI SCAVO
- Q.P. = QUOTA PROGETTO

COMITENTE: **RFI** RETE FERROVIARIA ITALIANA GRUPPO FERROVIE DELLO STATO ITALIANE

ALTA SUPERVIGILANZA: **ITALFERR** GRUPPO FERROVIE DELLO STATO ITALIANE

GENERAL CONTRACTOR: **COCV** Consorzio Costruttori Impianti Ferroviari

INFRASTRUTTURE FERROVIARIE STRATEGICHE DEFINITE DALLA LEGGE OBIETTIVO N.443/01  
TRATTA A.V.A.C. TERZO VALICO DEI GIOVI  
PROGETTO DEFINITIVO

INTERCONNESSIONE DI NOVI LIGURE ALTERNATIVA ALLO SHUNT

Cabina TE PK 33+119.55 BD (33+112.00 BP)  
Topologia di intervento quilibrio a pk 33+139.84 BD (33+132.25 BP)

GENERAL CONTRACTOR: **Cociv** Ing. E. Pagani

PROGETTAZIONE: **Cociv** Ing. E. Pagani

SCALA: 1:50

COMMESSA	LOTTO	FASE	ENTE	TIPO DOC.	OPERAZIONE	PROG.	REV.
A3101	00	D	COCV	BB	G N V F I X	003	B

PROGETTAZIONE

Rev.	Descrizione revisione	Redatto	Data	Verificato	Data	Progettista	Data	Il PROGETTISTA
A00	Prima emissione	[Firma]	24/06/2014	[Firma]	24/06/2014	A. Pagani	24/06/2014	[Firma]
B00	Correzione Teat	[Firma]	21/04/2015	[Firma]	20/04/2015	A. Pagani	20/04/2015	[Firma]

Nota: Il file: 001-002-003-004-1880-188