CHIAVE DI LETTURA

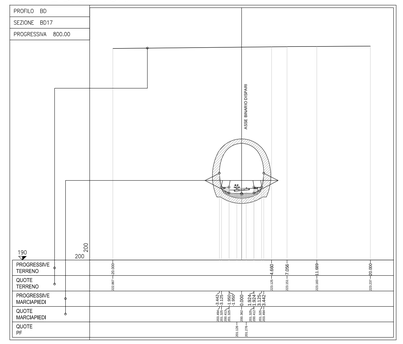

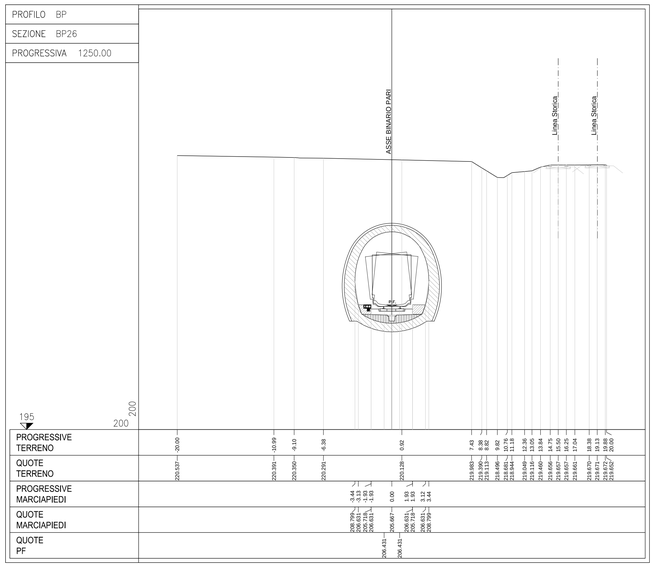

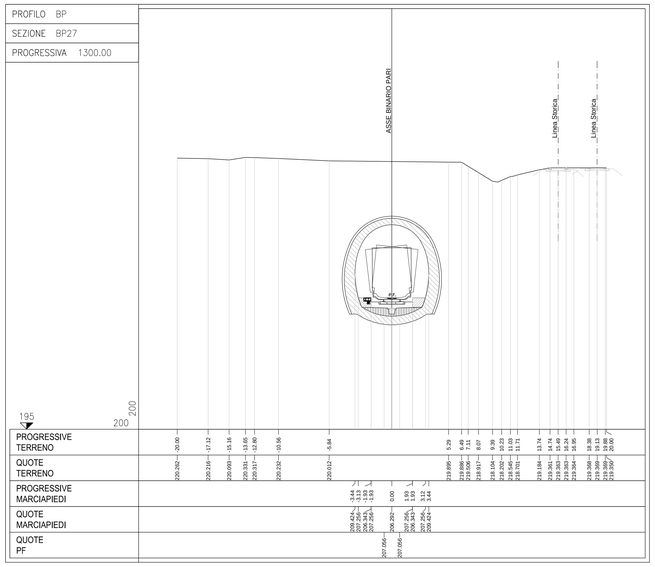

COMMITTENTE:

RFI RETE FERROVIARIA ITALIANA
GRUPPO FERROVIE DELLO STATO ITALIANE

ALTA SORVEGLIANZA:

ITALFERR
GRUPPO FERROVIE DELLO STATO ITALIANE

GENERAL CONTRACTOR:

COCIV
Consorzio Collegamenti Integrati Veloci

INFRASTRUTTURE FERROVIARIE STRATEGICHE DEFINITE DALLA LEGGE OBIETTIVO N.443/01

TRATTA A.V./A.C. TERZO VALICO DEI GIOVI
PROGETTO DEFINITIVO

INTERCONNESSIONE DI NOVI LIGURE ALTERNATIVA ALLO SHUNT GALLERIE NATURALI ARTIFICIALI E TRINCEA TRA DIAFRAMMI

Galleria naturale Binario Pari

Sezioni correnti galleria naturale I.P.- Tav. 3 di 3

GENERAL CONTRACTOR	DIRETTORE LAVORI	SCALA:
Consorzio **Cociv** Ing. E. Pagani		1:200

COMMESSA	LOTTO	FASE	ENTE	TIPO DOC.	OPERA/DISCIPLINA	PROGR.	REV.
A301	0X	D	CV	W9	GN4100X	003	B

PROGETTAZIONE

Rev.	Descrizione emissione	Redatto	Data	Verificato	Data	Progettista Integratore	Data	IL PROGETTISTA
A00	Prima emissione	COCIV	06/10/2014	COCIV	07/10/2014	A. Palomba	08/10/2014	Dott. Ing. A. Palomba Ordine Ingegneri Prov. TO n. 6271 R
B00	Modifica livelletta	COCIV	21/04/2015	COCIV	23/04/2015	A. Palomba	24/04/2015	

n. Elab.

Nome File: A301-E0-D-CU-HR-GN41-04-003-B00
CUP: F81H92000000008

Scala di plot: 1: 1

NOME FILE: 1307210.DD REDI: FM DATA: 02.04.13
FATT. FLOTT: 1 → 1