PLANIMETRIA

SCALA 1:1000

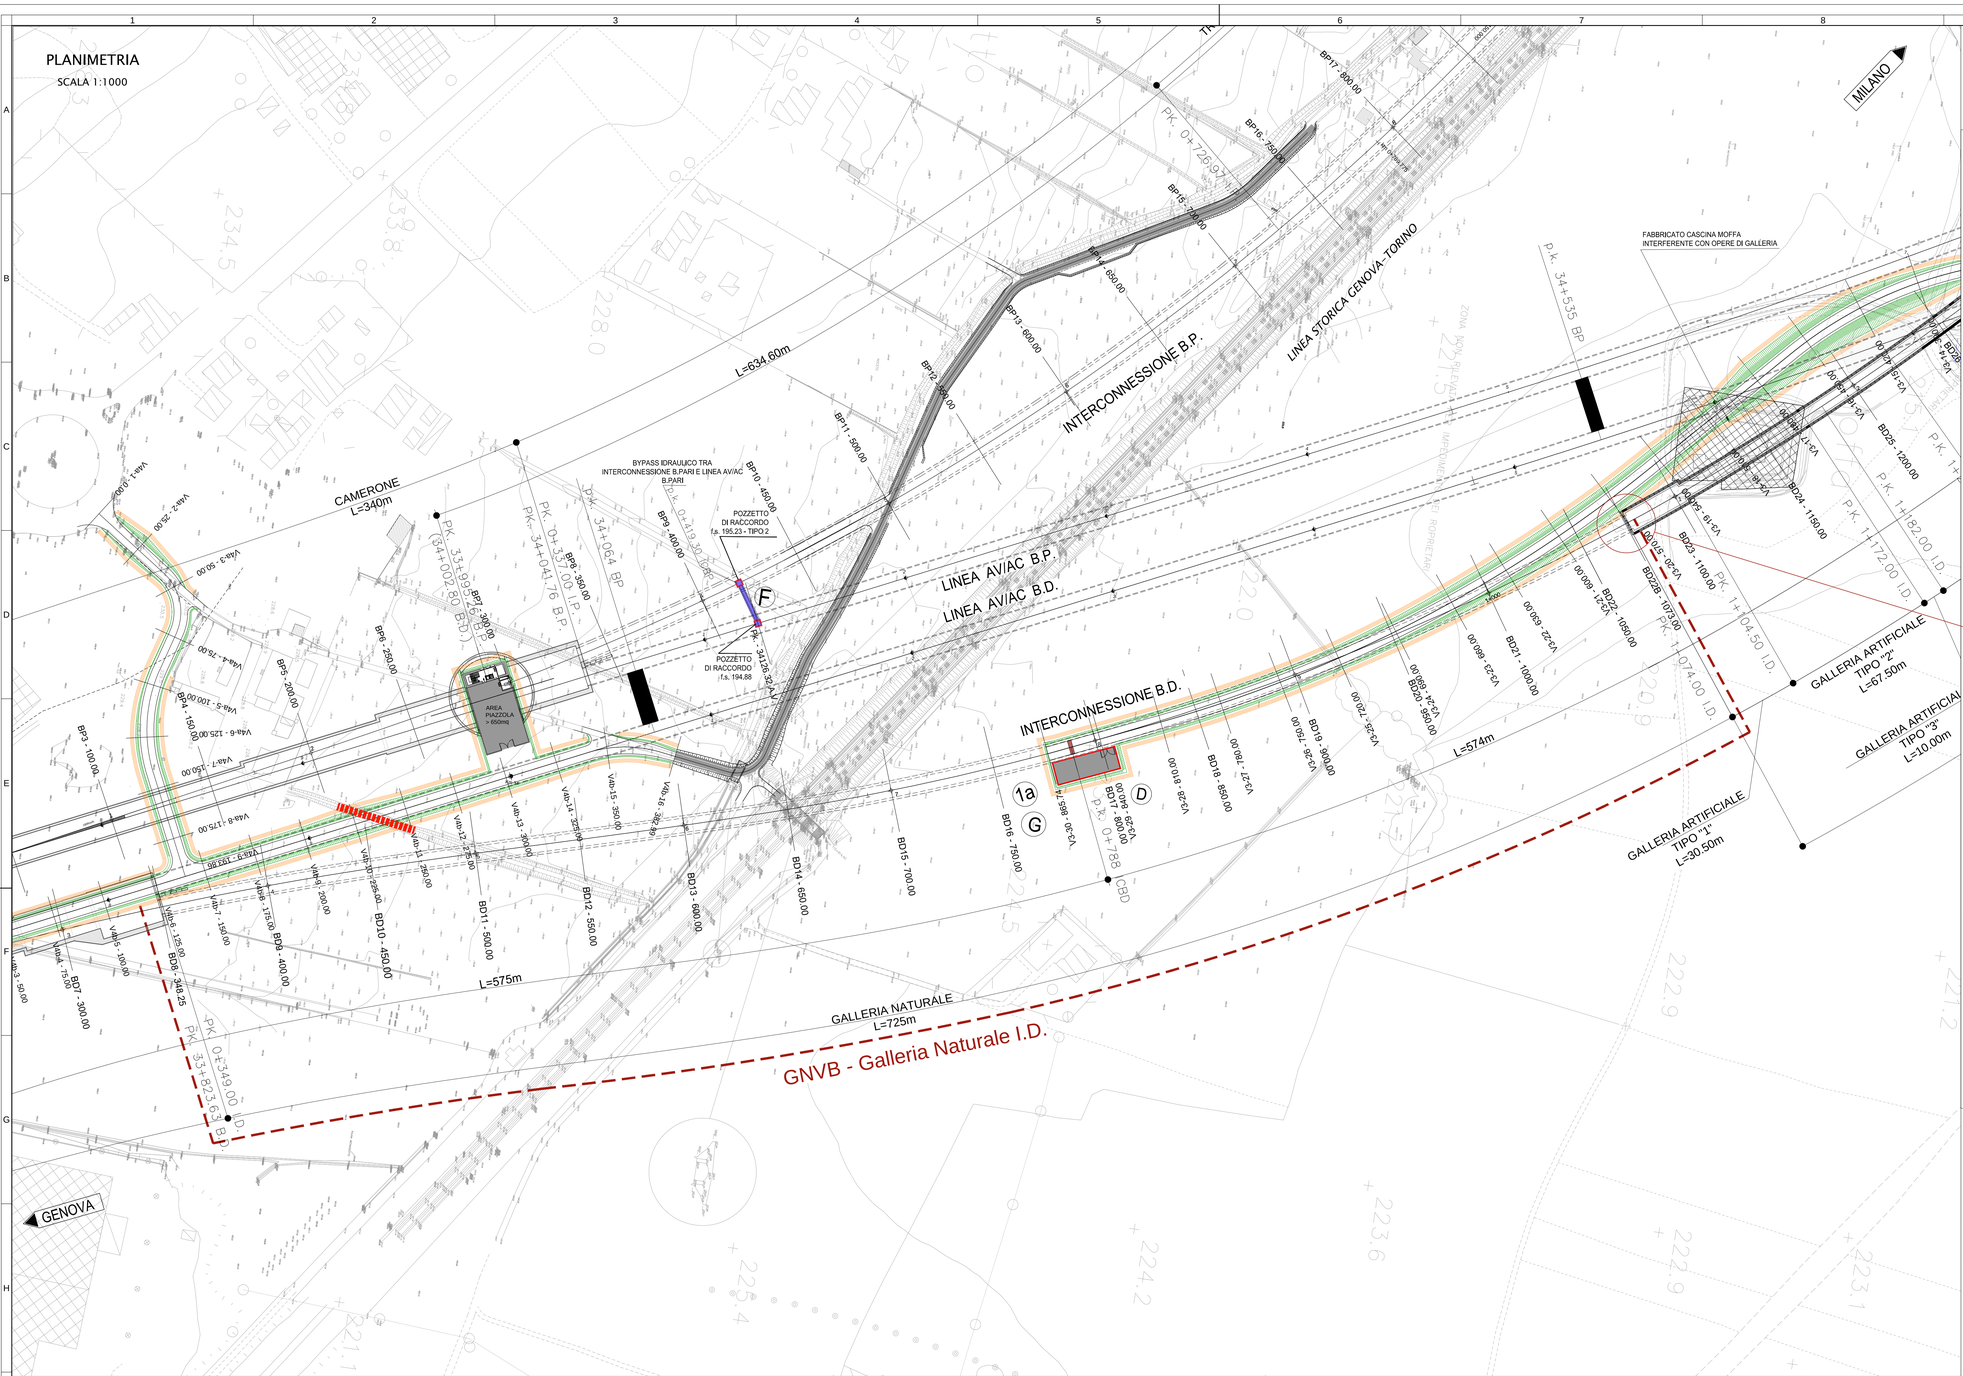
MILANO
GENOVA
LINEA STORICA GENOVA-TORINO
INTERCONNESSIONE B.P.
LINEA AV/AC B.P.
LINEA AV/AC B.D.
INTERCONNESSIONE B.D.
CAMERONE
L=340m
L=634.60m
L=574m
L=575m
GALLERIA NATURALE
L=725m
GNVB - Galleria Naturale I.D.
GALLERIA ARTIFICIALE
TIPO "1"
L=30.50m
GALLERIA ARTIFICIALE
TIPO "2"
L=67.50m
GALLERIA ARTIFICIALE
TIPO "3"
L=10.00m
FABBRICATO CASCINA MOFFA
INTERFERENTE CON OPERE DI GALLERIA
BYPASS IDRAULICO TRA
INTERCONNESSIONE B.PARI E LINEA AV/AC
B.PARI
POZZETTO
DI RACCORDO
f.s. 195.23 - TIPO 2
POZZETTO
DI RACCORDO
f.s. 194.88
AREA
PIAZZOLA
> 650m)
P.K. 34+126.32 AV
P.K. 34+535 BP
P.K. 33+995.56 B.P.
(34+002.80 B.D.)
P.K. 34+041.76 B.P.
P.K. 34+064 BP
P.K. 0+137.00 I.D.
P.K. 0+413.30 CBD
P.K. 0+726.97
P.K. 0+728 CBD
P.K. 0+349.00 I.D.
P.K. 33+823.63 B.D.
P.K. 1+182.00 I.D.
P.K. 1+172.00 I.D.
P.K. 1+104.50 I.D.
P.K. 1+074.00 I.D.
BP1 - 0.00
BP2 - 50.00
BP3 - 100.00
BP4 - 150.00
BP5 - 200.00
BP6 - 250.00
BP7 - 300.00
BP8 - 350.00
BP9 - 400.00
BP10 - 450.00
BP11 - 500.00
BP12 - 550.00
BP13 - 600.00
BP14 - 650.00
BP15 - 700.00
BP16 - 750.00
BP17 - 800.00
BD7 - 300.00
BD8 - 349.25
BD9 - 400.00
BD10 - 450.00
BD11 - 500.00
BD12 - 550.00
BD13 - 600.00
BD14 - 650.00
BD15 - 700.00
BD16 - 750.00
BD17 - 800.00
BD18 - 850.00
BD19 - 900.00
BD20 - 950.00
BD21 - 1000.00
BD22 - 1050.00
BD23 - 1100.00
BD24 - 1150.00
BD25 - 1200.00
BD26 - 1073.00
BD28 - 0.00
Var.1 - 0.00
Var.2 - 25.00
Var.3 - 50.00
Var.4 - 75.00
Var.5 - 100.00
Var.6 - 125.00
Var.7 - 150.00
Var.8 - 175.00
Var.9 - 193.86
