



QUADRO DI UNIONE

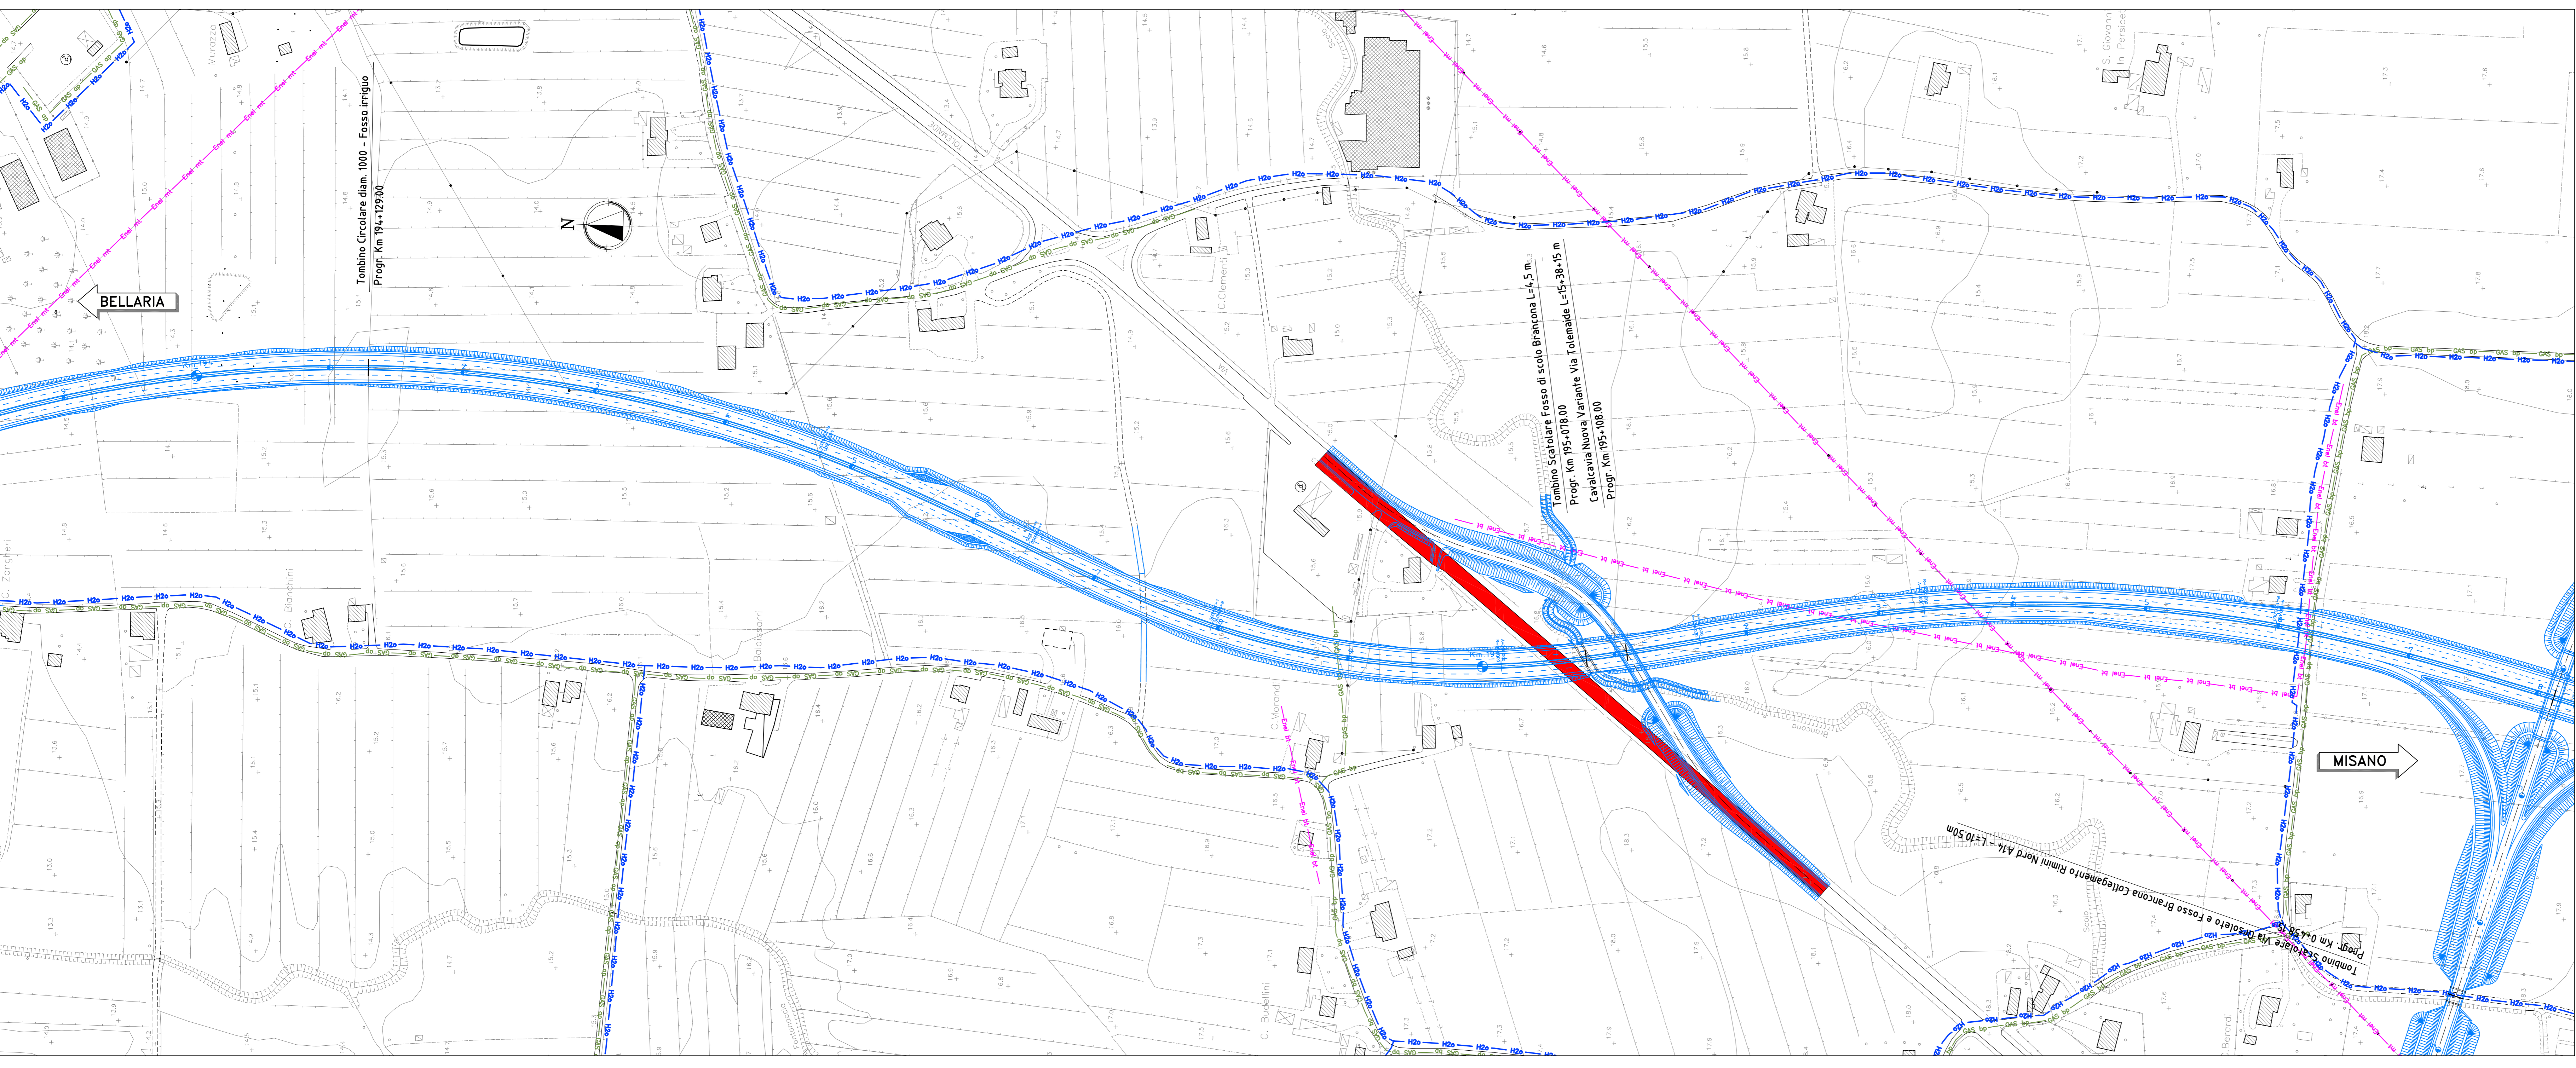

LEGENDA

— H20 — H20 —	Acquedotto
— FOGNA —	Fognatura
— GAS bp —	Gasdotto Bassa pressione
— GAS mp —	Gasdotto Media pressione
— GAS ap —	Gasdotto Alta pressione
— F.O. —	Cavidotto Fibbre Ottiche
— TEL —	Linea telefonica
— L.P.I. —	Linea Pubblica illuminazione aerea
— EAT 10 —	Elettrodotto Bassa tensione
— EAT 15 —	Elettrodotto Media tensione
— EAT 20 —	Elettrodotto Alta tensione
— EAT 30 —	Elettrodotto interrato
■	DEMOLIZIONI

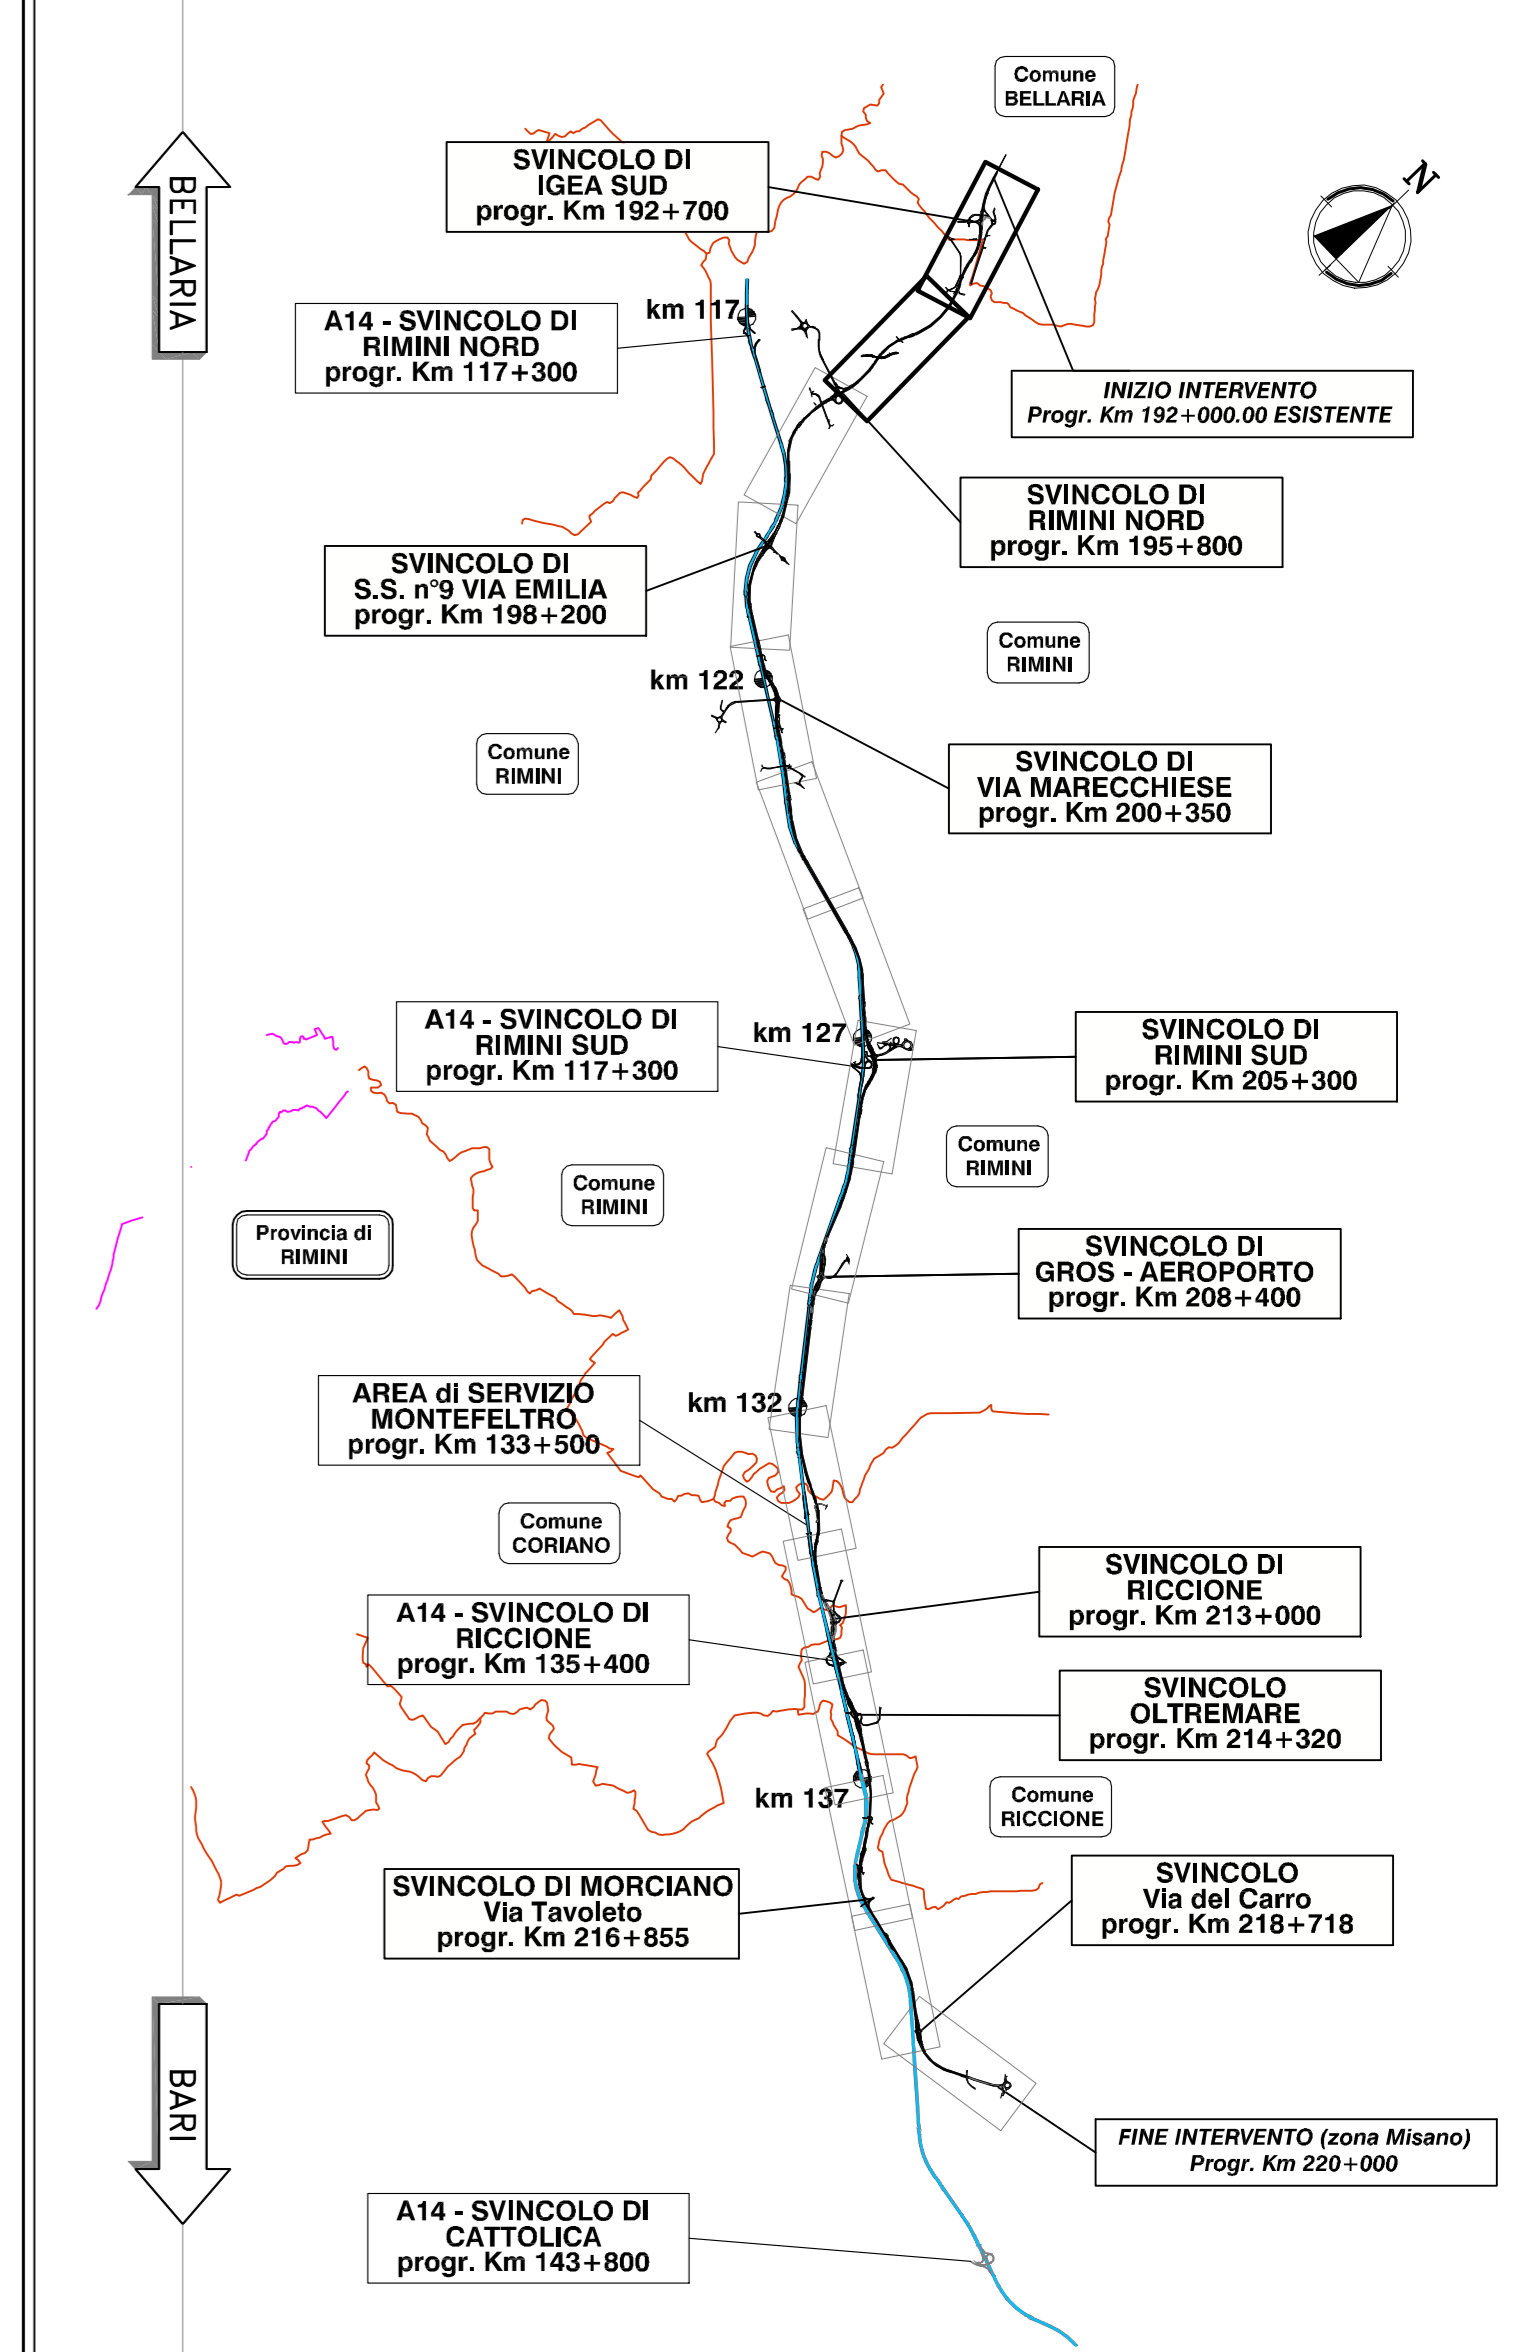

VARIANTE ALLA S.S. 16 ADRIATICA
Bellaria-Rimini-Riccione-Misano
 tra il Km 193+000 al Km 220+000

PROGETTO DEFINITIVO
DG 4/99

PROGETTO STRADALE

PLANIMETRIE INTERFERENZE E DEMOLIZIONI
 PLANIMETRIA INTERFERENZE E DEMOLIZIONI
 TAVOLA 1

Mandatario del Raggruppamento Temporaneo di Imprese costituito da:

spea	STUDIO T.J.	SITICO	ndp
IL PROGETTISTA Ing. Michele Porrello Ord. Ingg. Ravenna N.4833	IL PROGETTISTA Ing. Rodolfo Poluzzi Ord. Ingg. Bologna N.4271	IL PROGETTISTA Ing. Rodolfo Bondi Ord. Ingg. Modena N.1256	IL PROGETTISTA Ing. Filippo Giannola Ord. Ingg. Roma N.18193
IL DIRETTORE TECNICO Ing. Maurizio Torrisi Ord. Ingg. Milano N.16442	IL DIRETTORE TECNICO Ing. Gianluigi Venenardi Ord. Ingg. Rimini N.178	IL DIRETTORE TECNICO Ing. Rodolfo Bondi Ord. Ingg. Modena N.1256	IL DIRETTORE TECNICO Ing. Francesco Ventura Ord. Ingg. Roma N.14660

DEFINIZIONE	ELABORAZIONE	DATA	REVISIONE
15003002STD150	15003002STD150	MAGGIO 2009	
1:2000			