

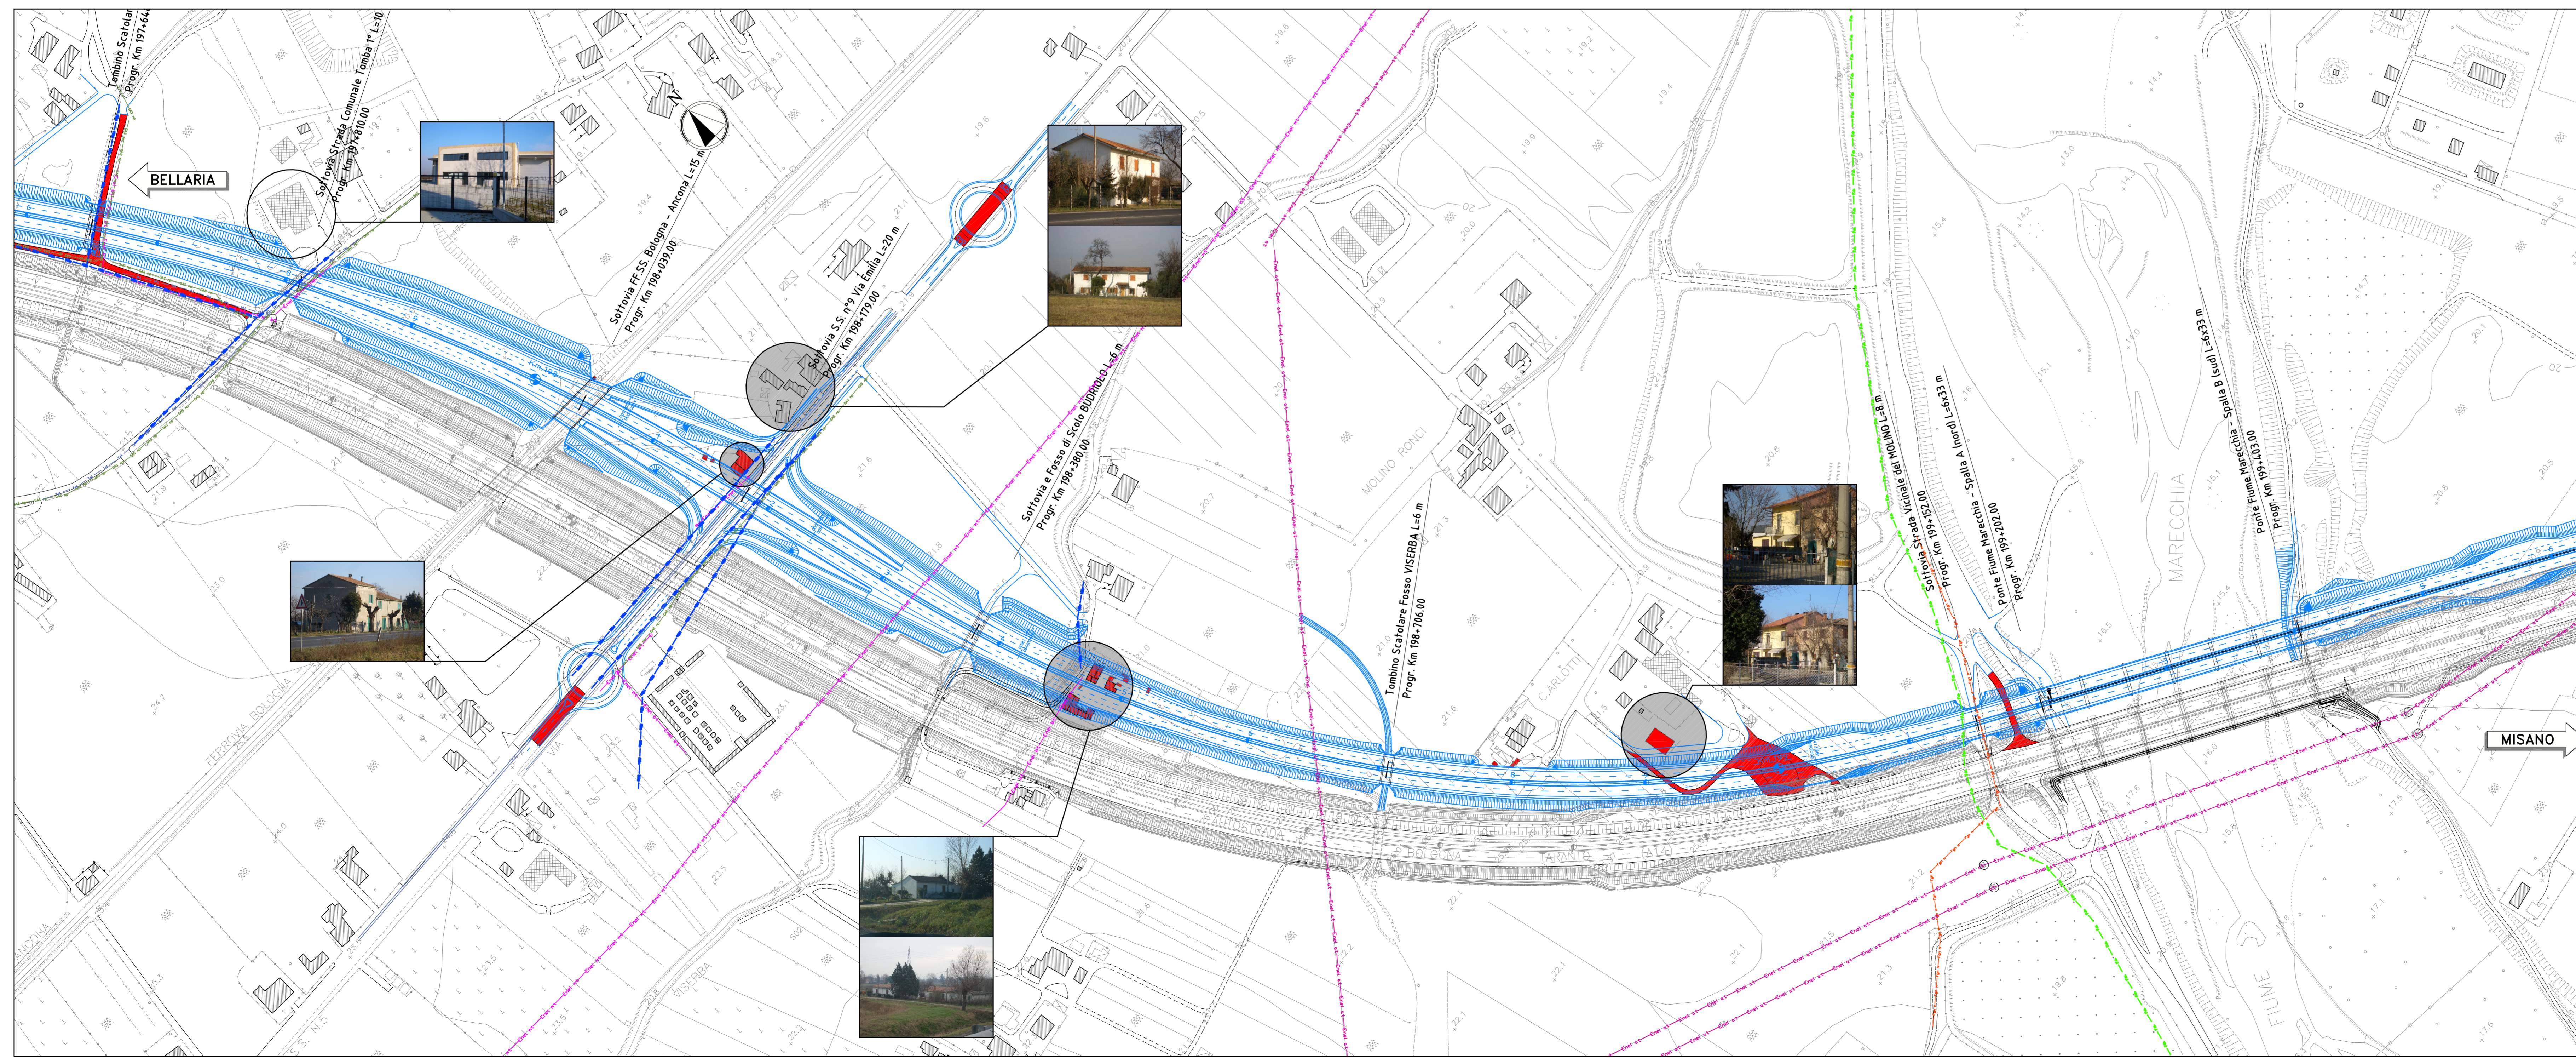


QUADRO DI UNIONE

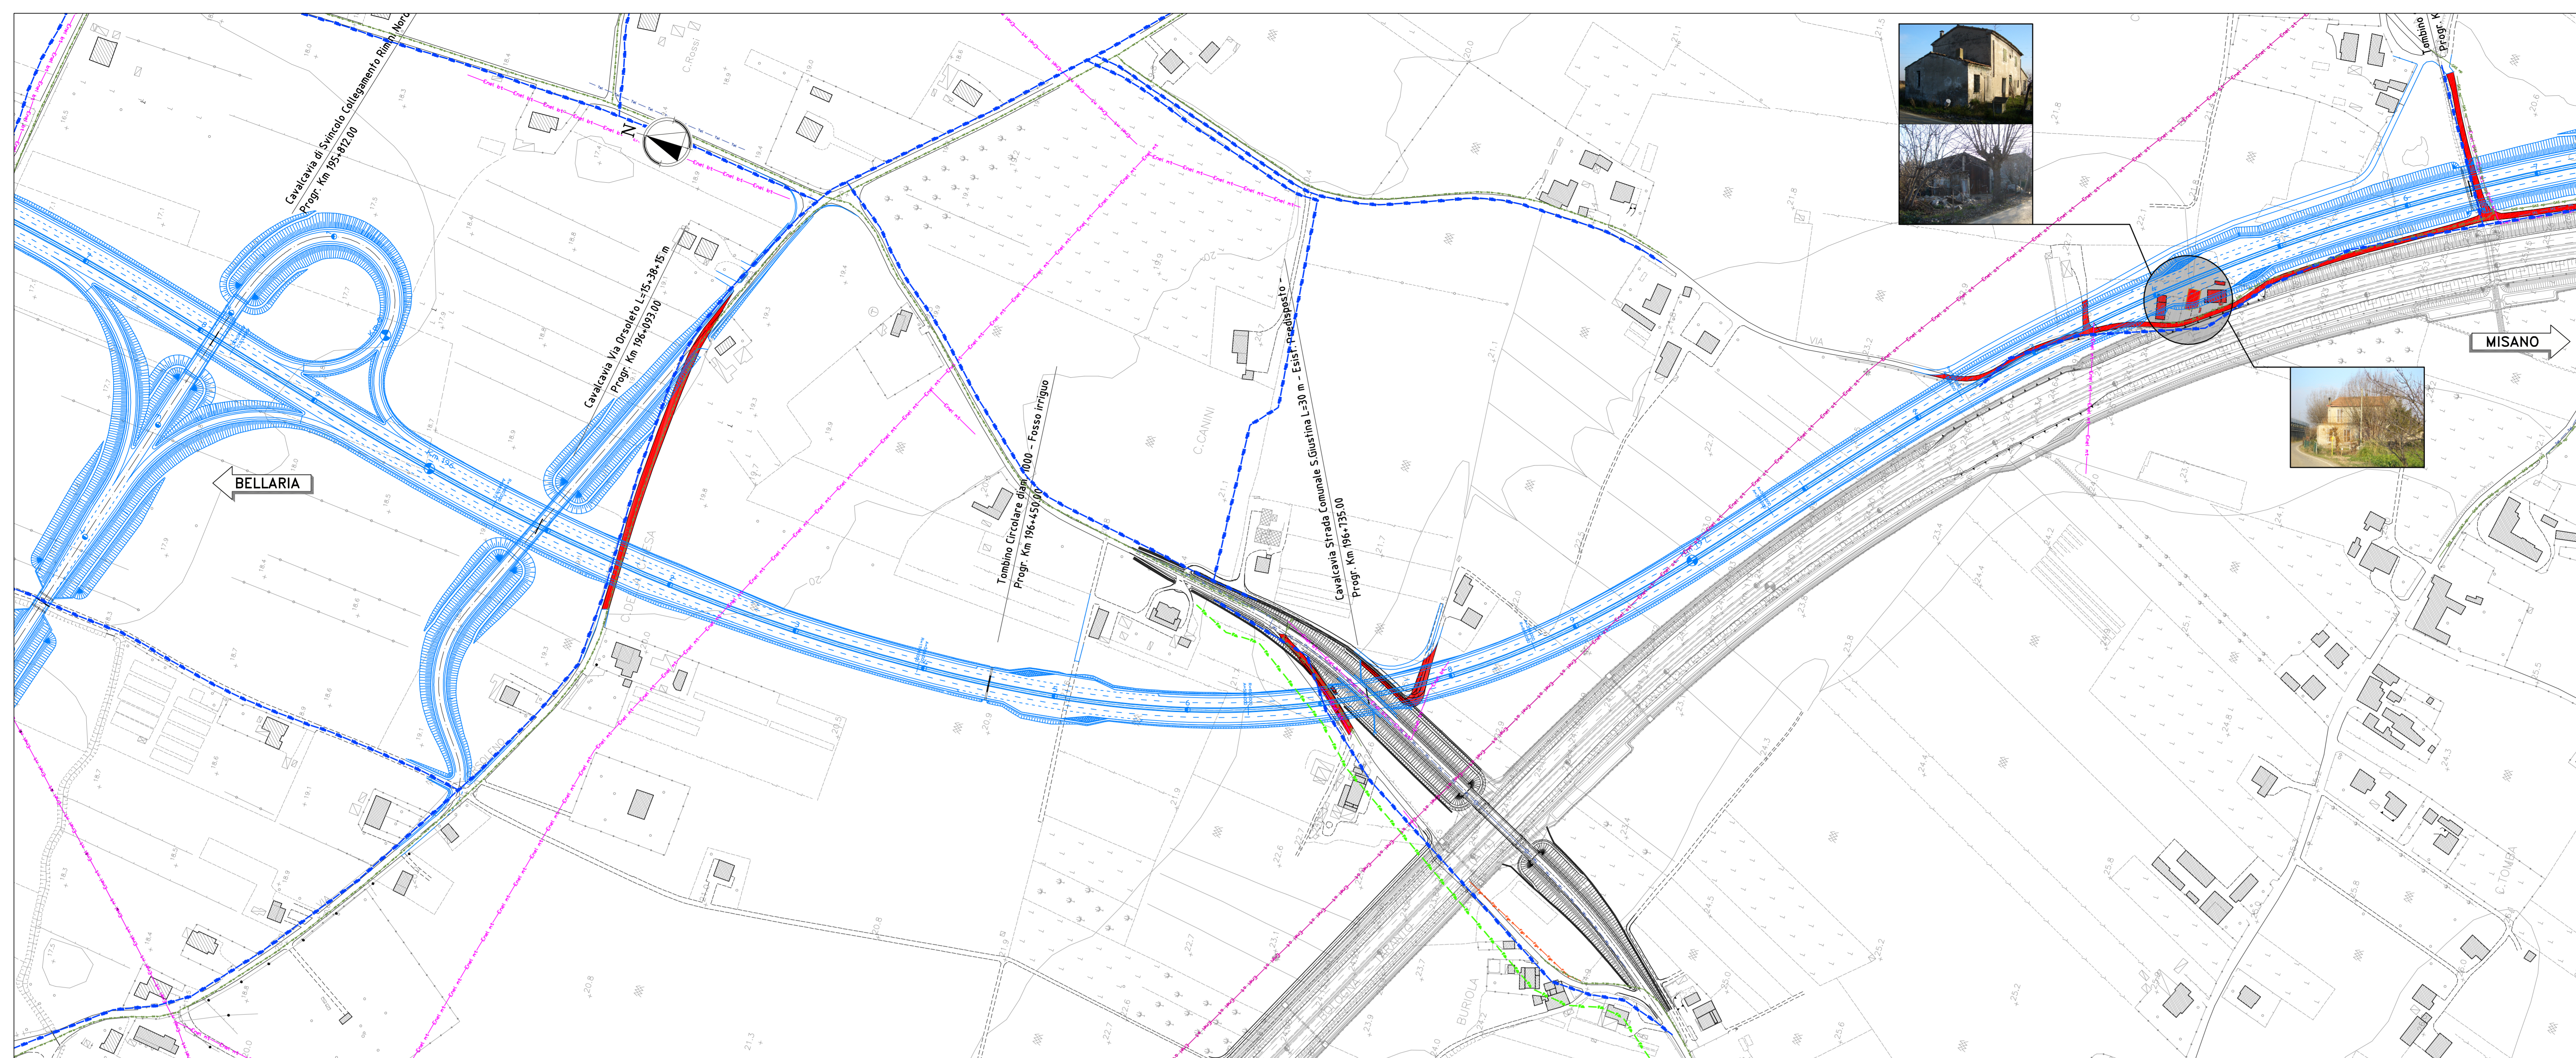

LEGENDA

- H₂O Acquedotto
- FOGA Fognatura
- GA₂ sp Gasdotto Bassa pressione
- GA₂ mp Gasdotto Media pressione
- GA₂ ap Gasdotto Alta pressione
- FA₂ Cavidotto Fibbre Ottiche
- ILL Linea telefonica
- ILL Linea Pubblica illuminazione aerea
- EL₂ EL₁ Elettrodotto Bassa tensione
- EL₂ EL₁ Elettrodotto Media tensione
- EL₂ EL₁ Elettrodotto Alta tensione
- EL₂ EL₁ Elettrodotto interrato
- DEMOLIZIONI

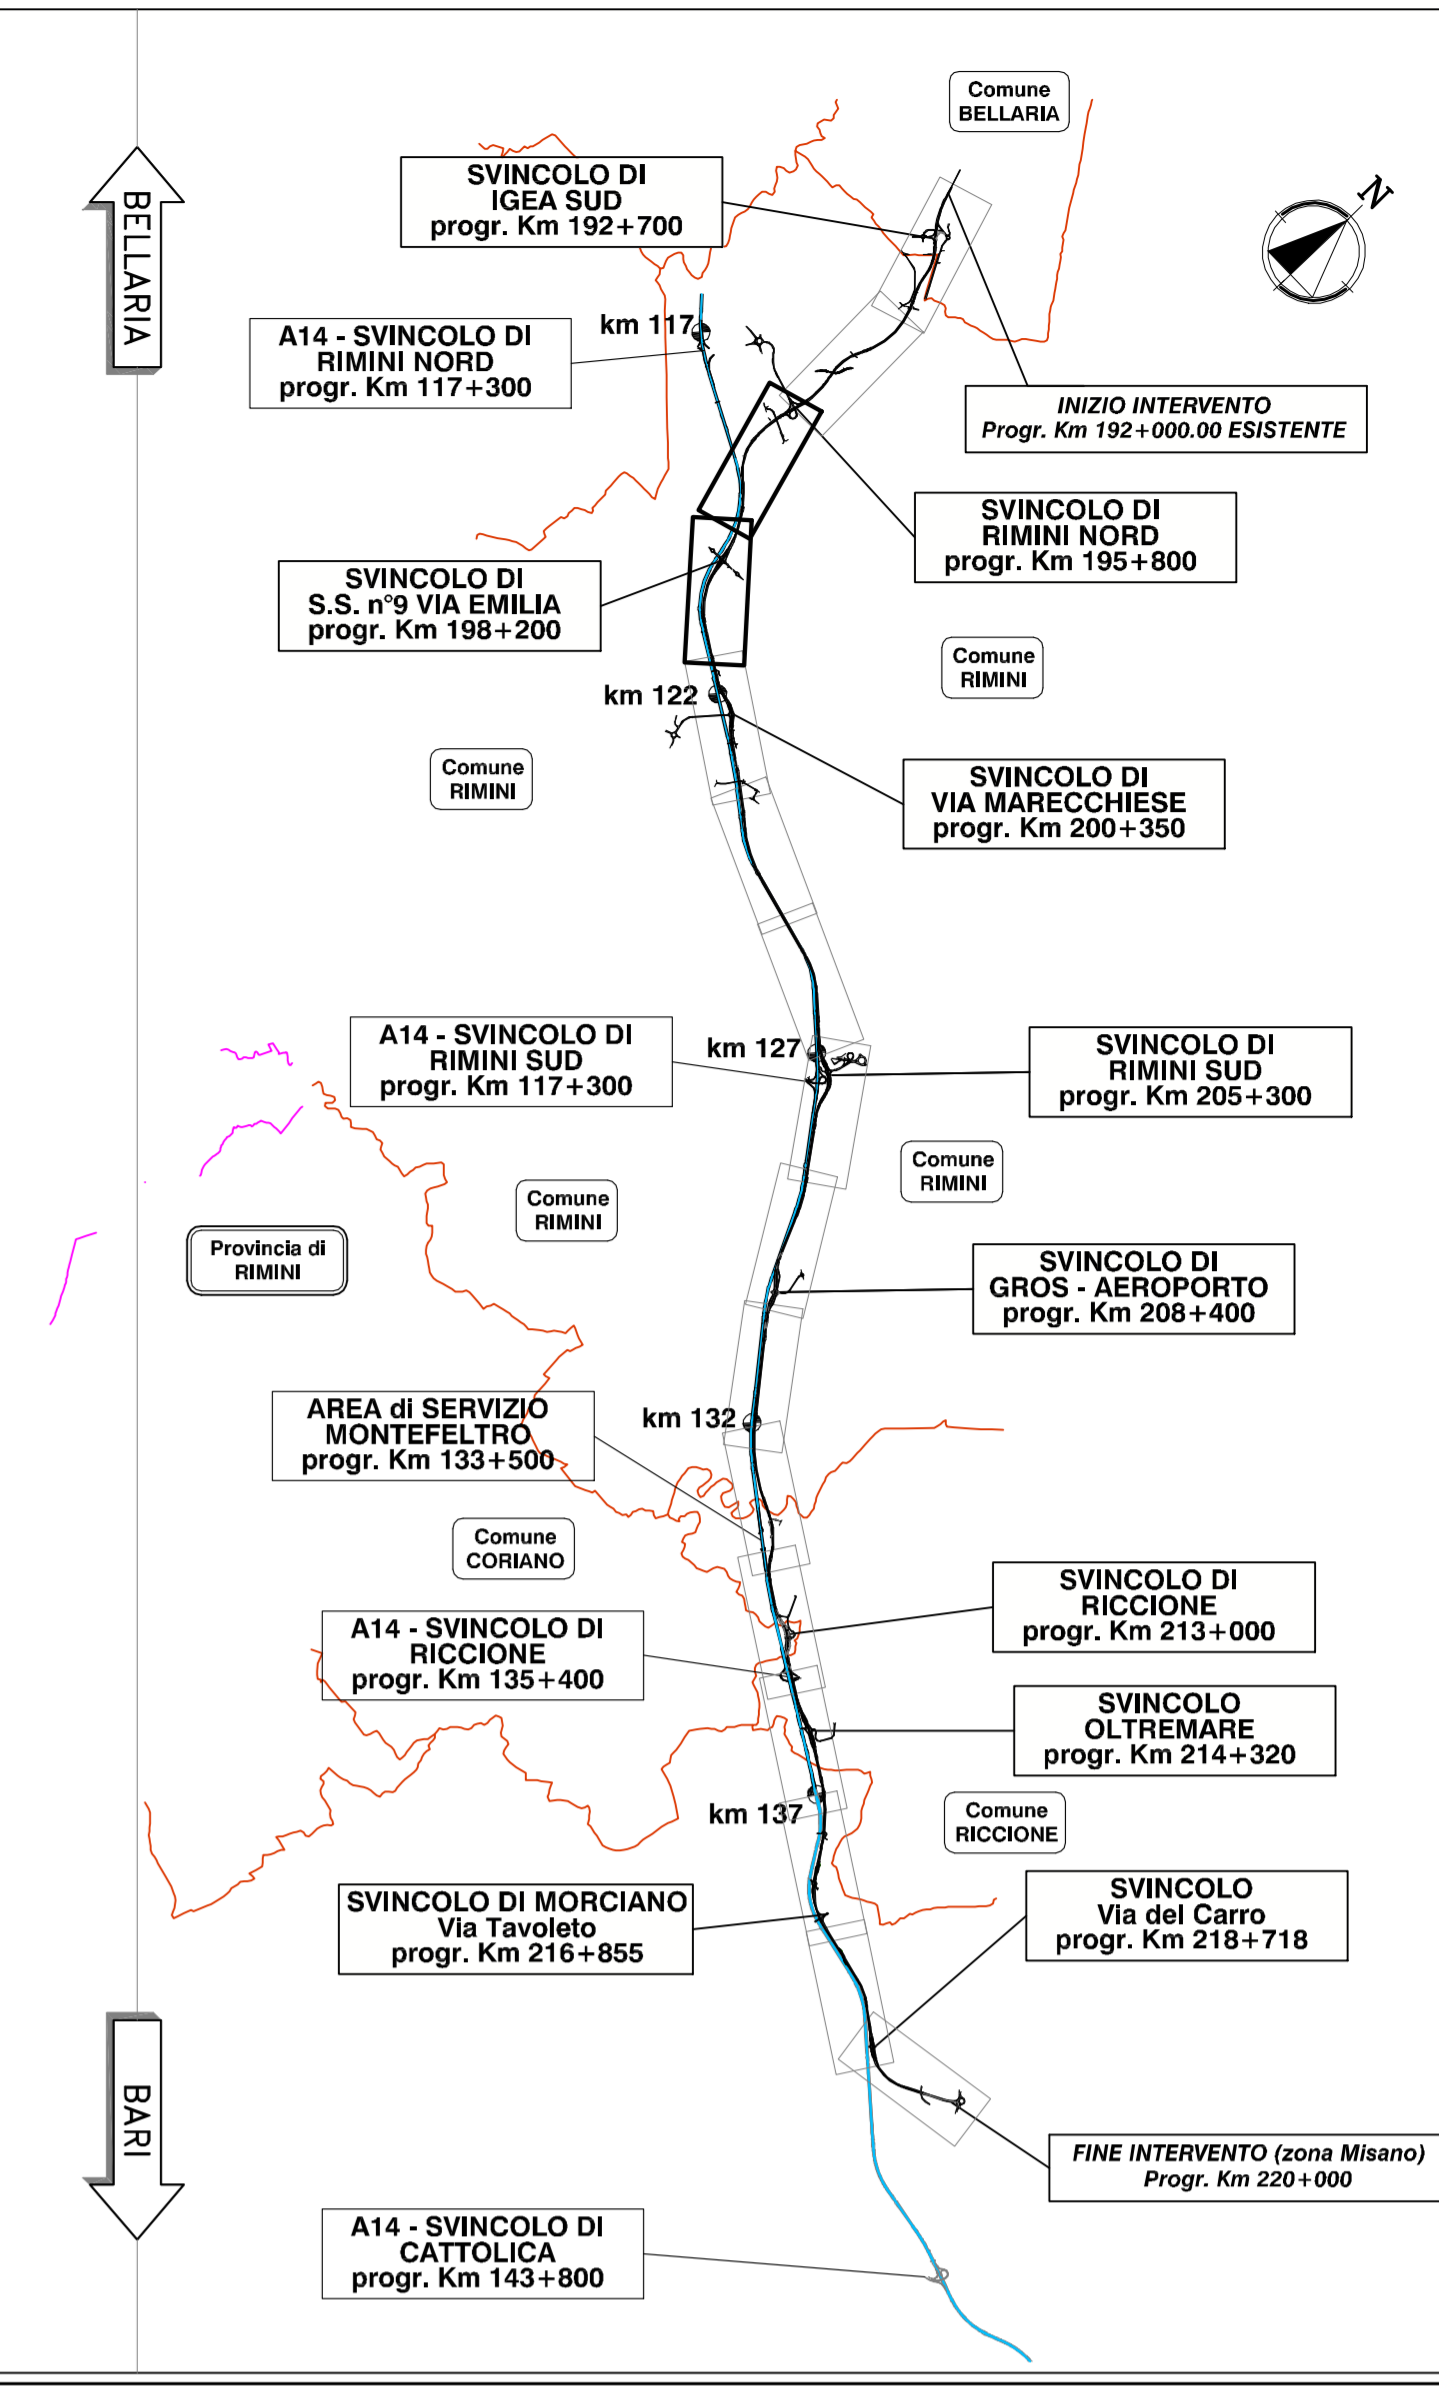

VARIANTE ALLA S.S. 16 ADRIATICA Bellaria-Rimini-Riccione-Misano tra il Km 193+000 al Km 220+000

PROGETTO DEFINITIVO DG 4/99

PROGETTO STRADALE

PLANIMETRIA INTERFERENZE E DEMOLIZIONI
PLANIMETRIA INTERFERENZE E DEMOLIZIONI
TAVOLA 2

Mandataria del Raggruppamento Temporaneo di Imprese costituito da:

spea Ing. Michele Parrillo Ord. Ingg. Ancona N.1833	STUDIO T.A. S.p.A. Ing. Regolo Paluzzi Ord. Ingg. Bologna N.4271	SITECO Ing. Rodolfo Bondi Ord. Ingg. Modena N.1256	vdp Ing. Filippo Dianzani Ord. Ingg. Roma N.18193
IL PROGETTISTA Ing. Maurizio Torrici Ord. Ingg. Milano N.16442	IL PROGETTISTA Ing. GianLuigi Venanzoni Ord. Ingg. Rimini N.1182	IL PROGETTISTA Ing. Rodolfo Bondi Ord. Ingg. Modena N.1256	IL PROGETTISTA Ing. Francesco Venturoli Ord. Ingg. Roma N.14660

ITER	DATA	REVISIONE
15003002STD151	MAGGIO 2009	1

VISTO DELLA COMMITTENTE