
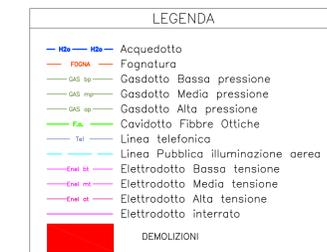


QUADRO DI UNIONE

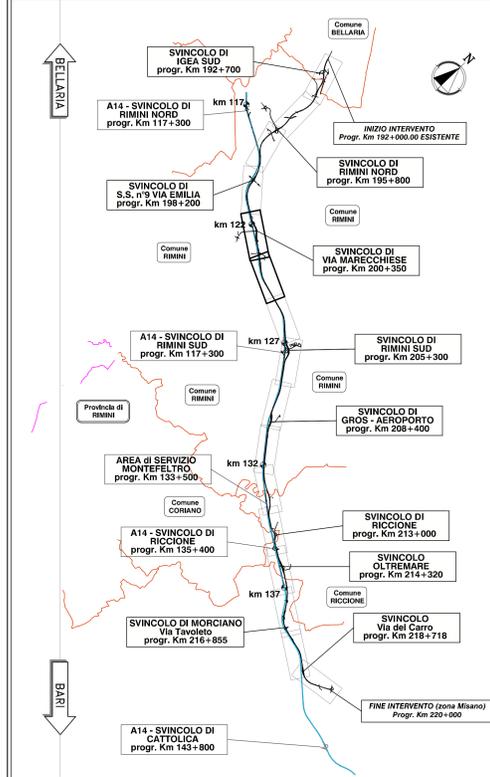

VARIANTE ALLA S.S. 16 ADRIATICA
Bellaria-Rimini-Riccione-Misano
 tra il Km 193+000 al Km 220+000

PROGETTO DEFINITIVO
DG 4/99

PROGETTO STRADALE
 PLANIMETRIE INTERFERENZE E DEMOLIZIONI
 PLANIMETRIA INTERFERENZE E DEMOLIZIONI
 TAVOLA 3

Mandatario del Raggruppamento Temporaneo di Imprese costituito da:

spea Ing. Michele Porro Dir. Ing. Antonio N. 1833 Il DIRETTORE TECNICO Ing. Maurizio Torrisi Ord. Ingg. Milano N.16492	STUDIO T.J. Ing. Regolo Poluzzi Ord. Ingg. Bologna N.4271 Il DIRETTORE TECNICO Ing. Gianluigi Venerandi Ord. Ingg. Rimini N.1/88	SHICO Ing. Rodolfo Bianchi Ord. Ingg. Modena N.1256 Il DIRETTORE TECNICO Ing. Rodolfo Bianchi Ord. Ingg. Modena N.1256	vdp Ing. Filippo Dianzani Ord. Ingg. Roma N.18193 Il DIRETTORE TECNICO Ing. Francesco Ventura Ord. Ingg. Roma N.14660
--	--	--	---

DIRITTO DI	NUMERO	PROVA	UNITA'	PROVA	DATA	REVISIONE
15003002	STD	152			MAGGIO 2009	
VISTO DELLA COMMITTENTE				SCALA	1:2000	

