
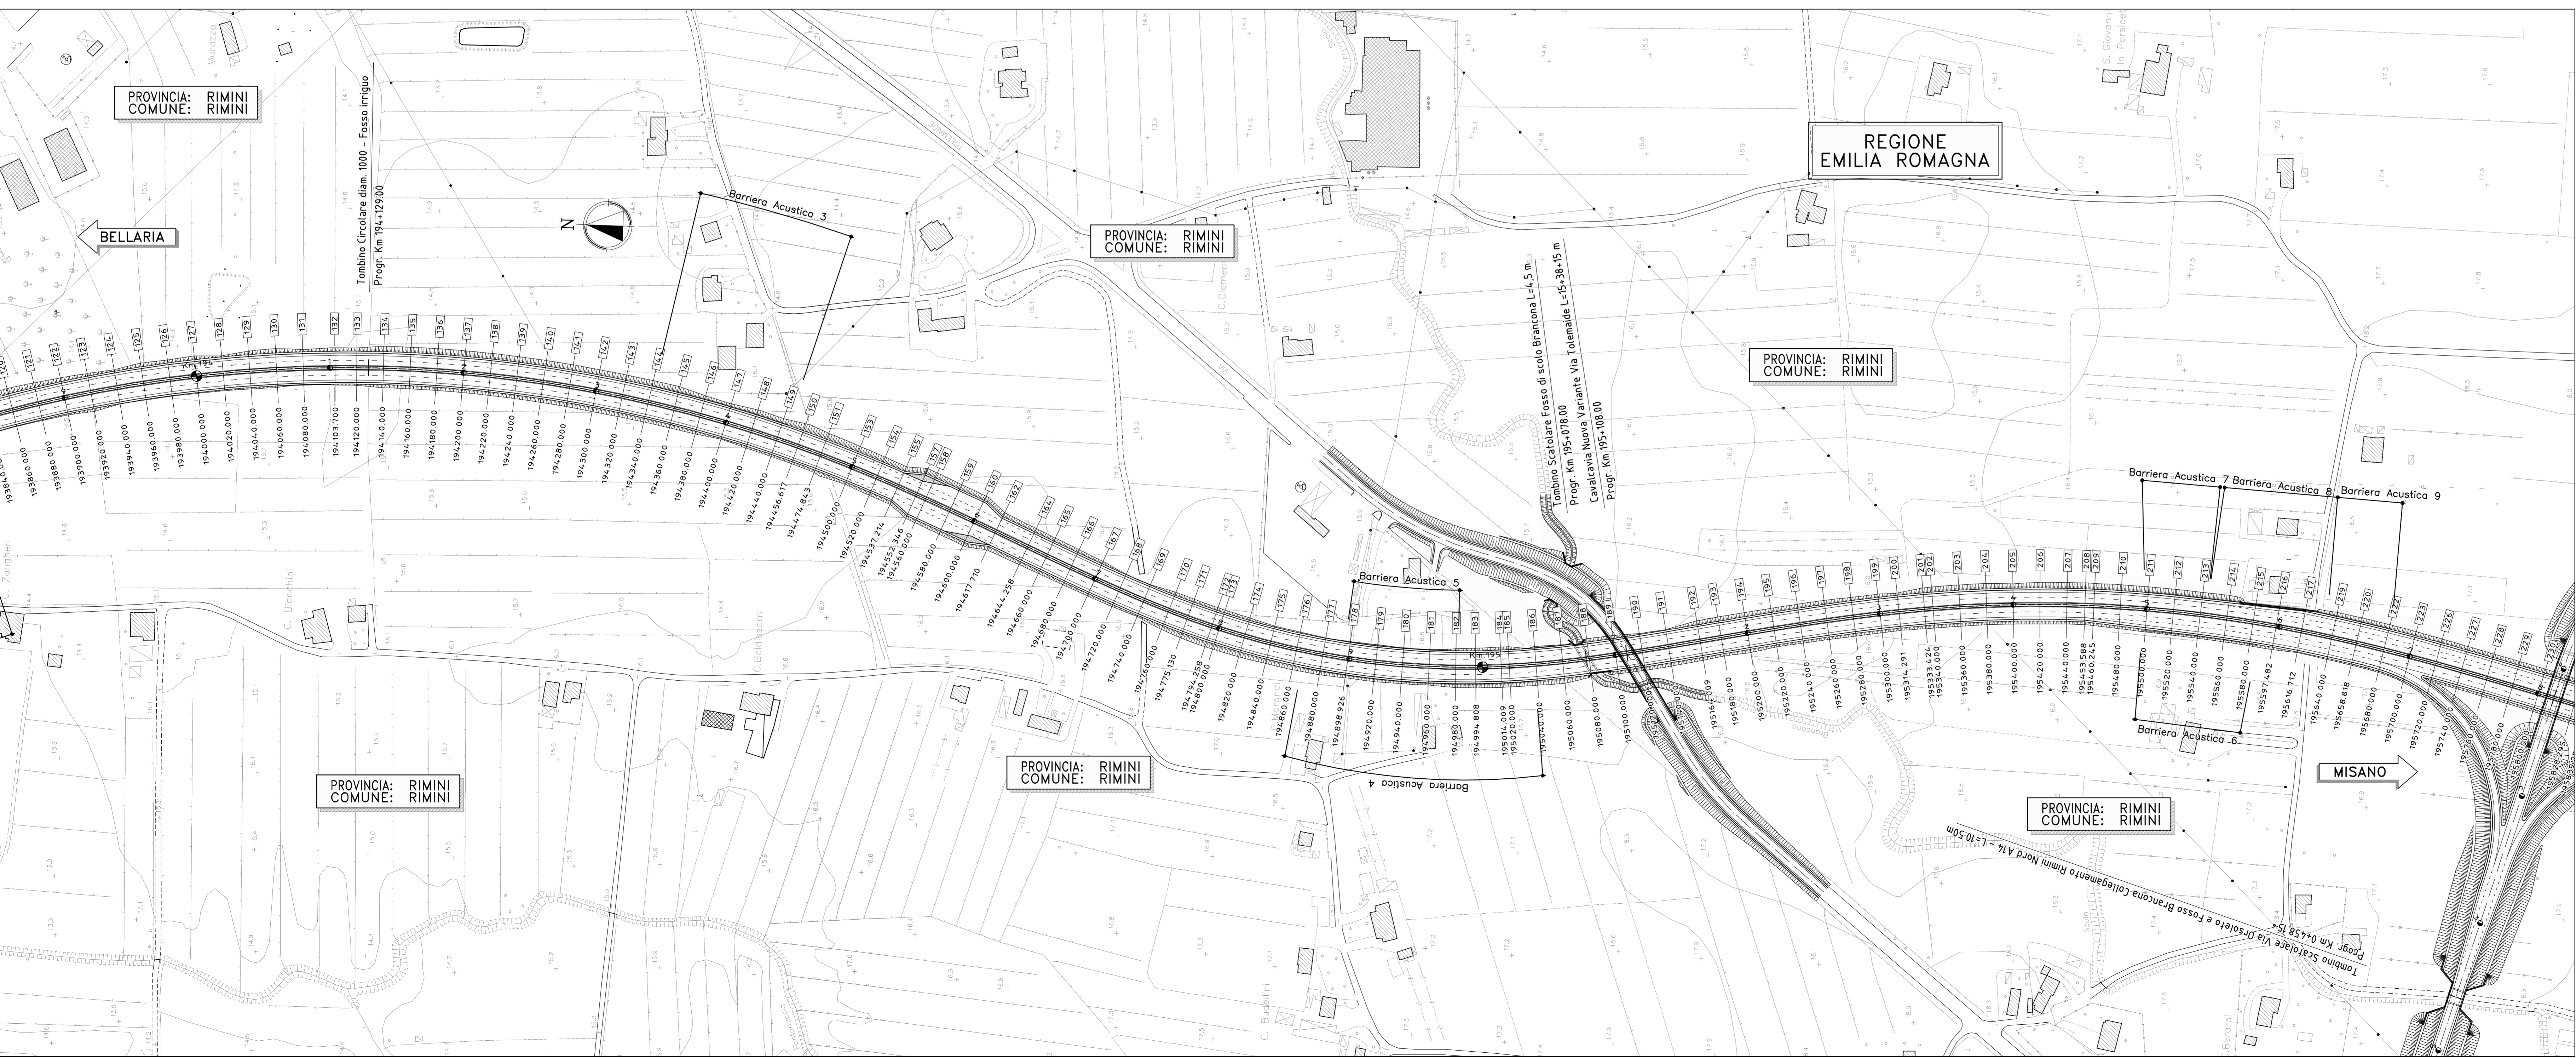


QUADRO DI UNIONE

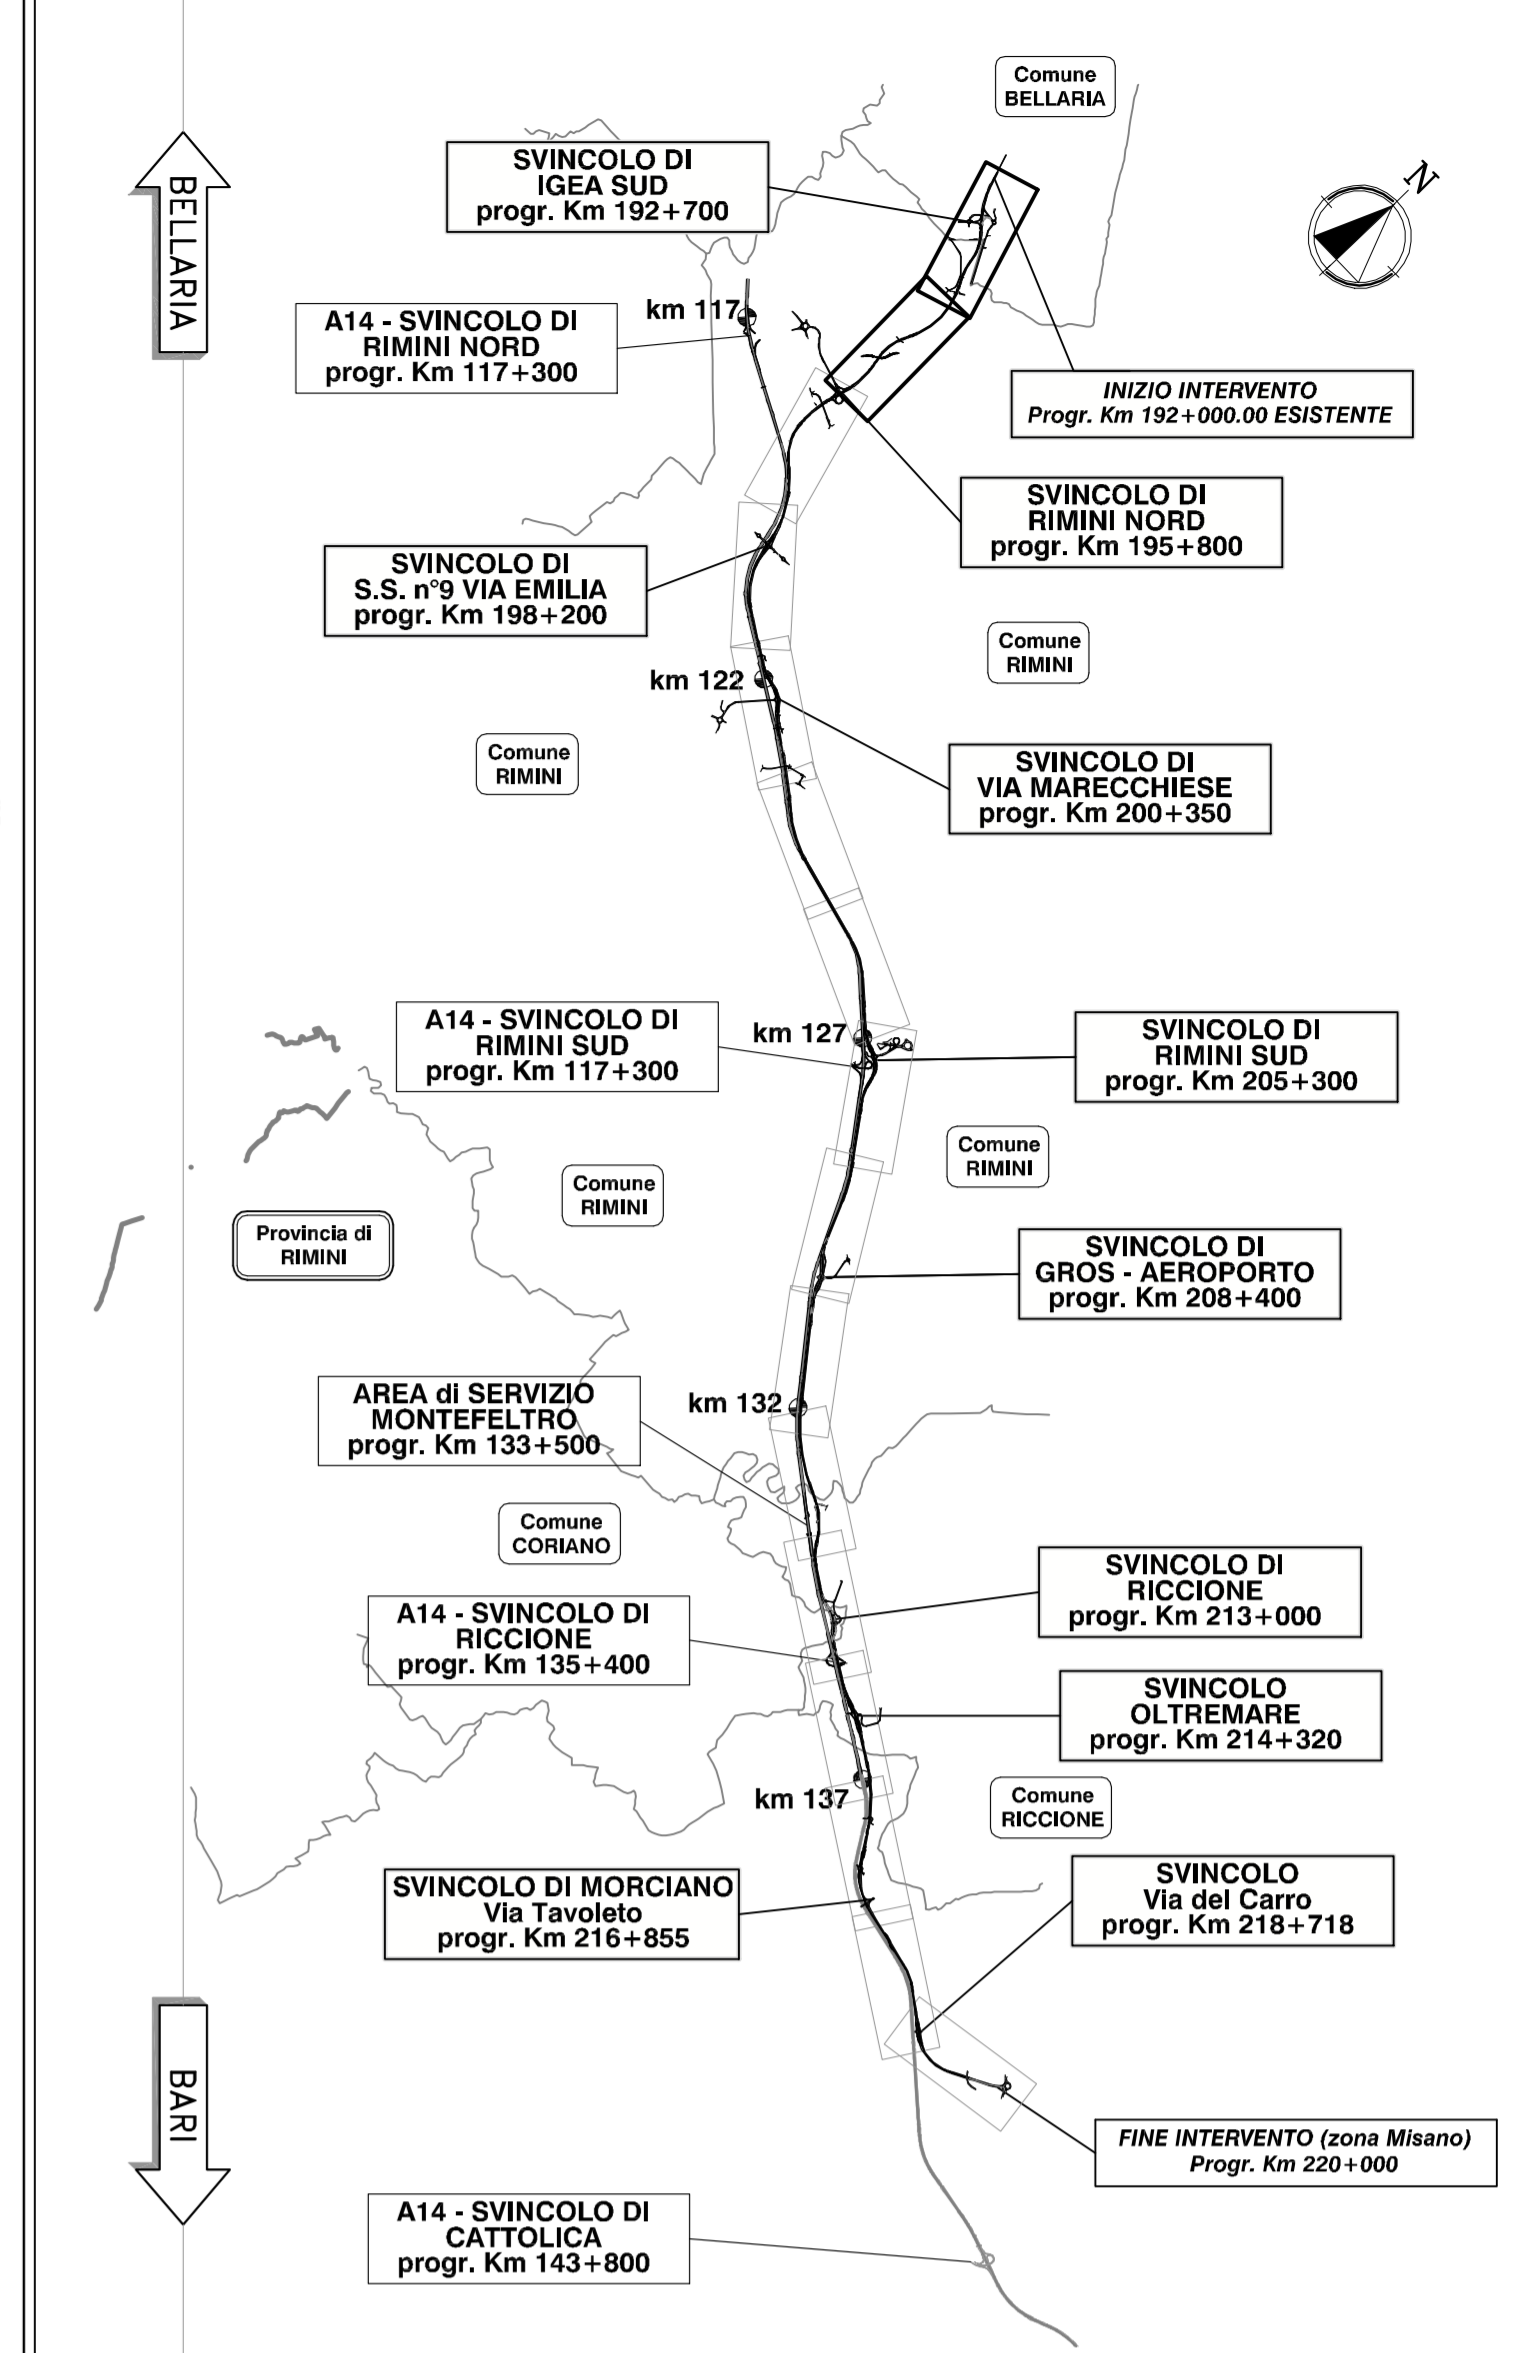

VARIANTE ALLA S.S. 16 ADRIATICA
Bellaria-Rimini-Riccione-Misano
 tra il Km 193+000 al Km 220+000

PROGETTO DEFINITIVO
DG 4/99

PROGETTO STRADALE

PLANIMETRIE DI PROGETTO
 PLANIMETRIA DI PROGETTO
 TAVOLA 1

spea <small>gruppo</small> Mandataria del Raggruppamento Temporaneo di Imprese costituito da:		STUDIO T.A. S.p.A. IL PROGETTISTA Ing. Regolo Paluzzi Ord. Ingg. Bologna N.4271		SITECO IL PROGETTISTA Ing. Rodolfo Bianchi Ord. Ingg. Modena N.1256		ndp IL PROGETTISTA Ing. Filippo Giancola Ord. Ingg. Roma N.18193	
spea <small>gruppo</small> IL DIRETTORE TECNICO Ing. Maurizio Forasi Ord. Ingg. Milano N.16492		STUDIO T.A. S.p.A. IL DIRETTORE TECNICO Ing. Gianluigi Venerandi Ord. Ingg. Rimini N.1128		SITECO IL DIRETTORE TECNICO Ing. Rodolfo Bianchi Ord. Ingg. Modena N.1256		ndp IL DIRETTORE TECNICO Ing. Francesco Ventura Ord. Ingg. Roma N.14660	

RIFERIMENTO ELABORATO 15003002STD200	DATA MAGGIO 2009	REVISIONE N. 1 data
---	---------------------	---------------------------