
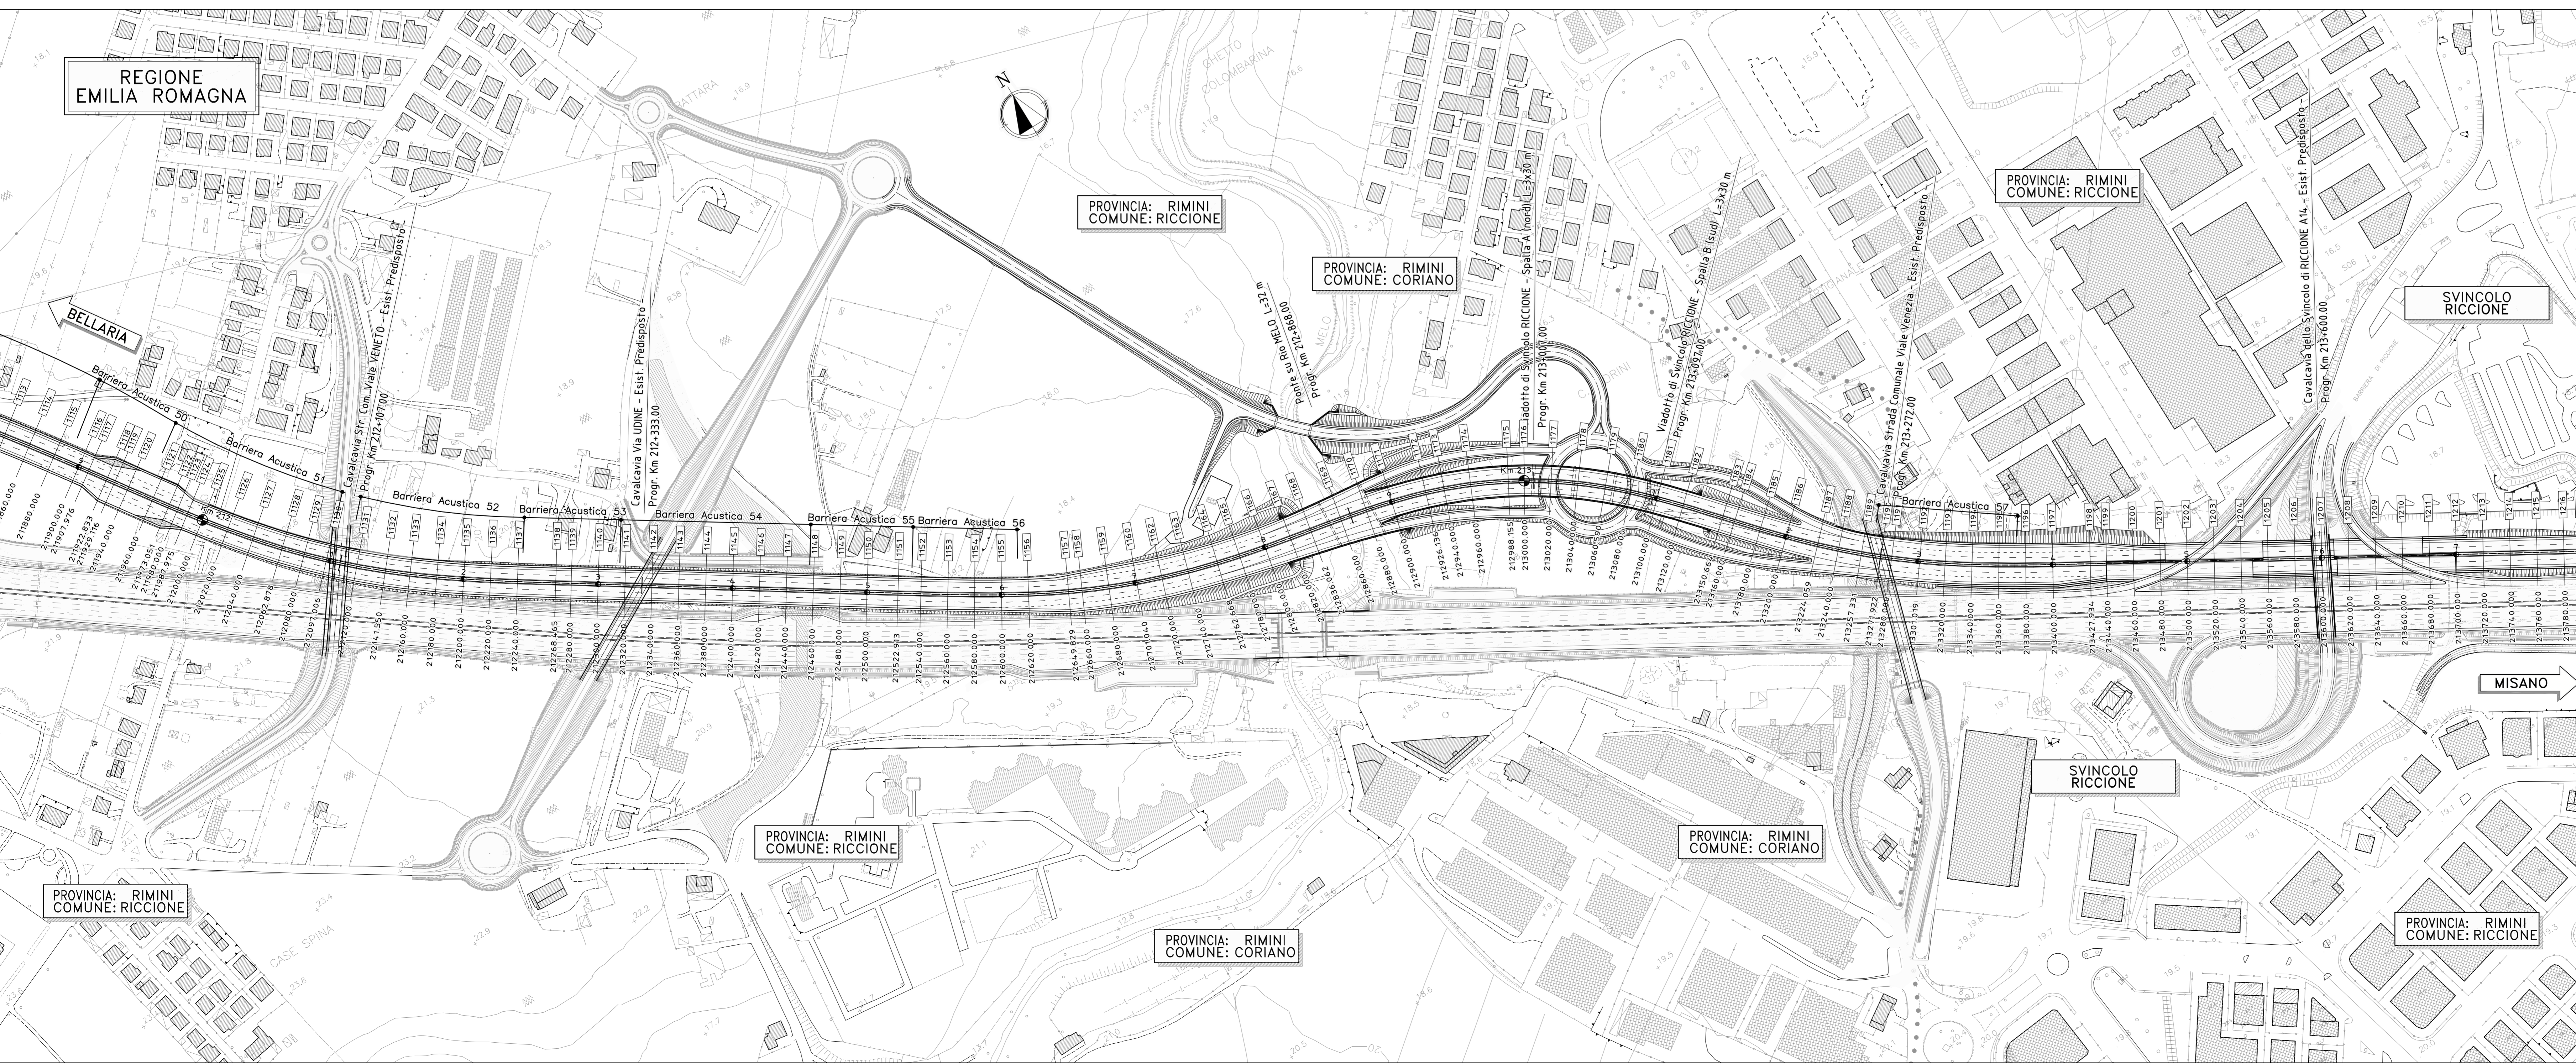
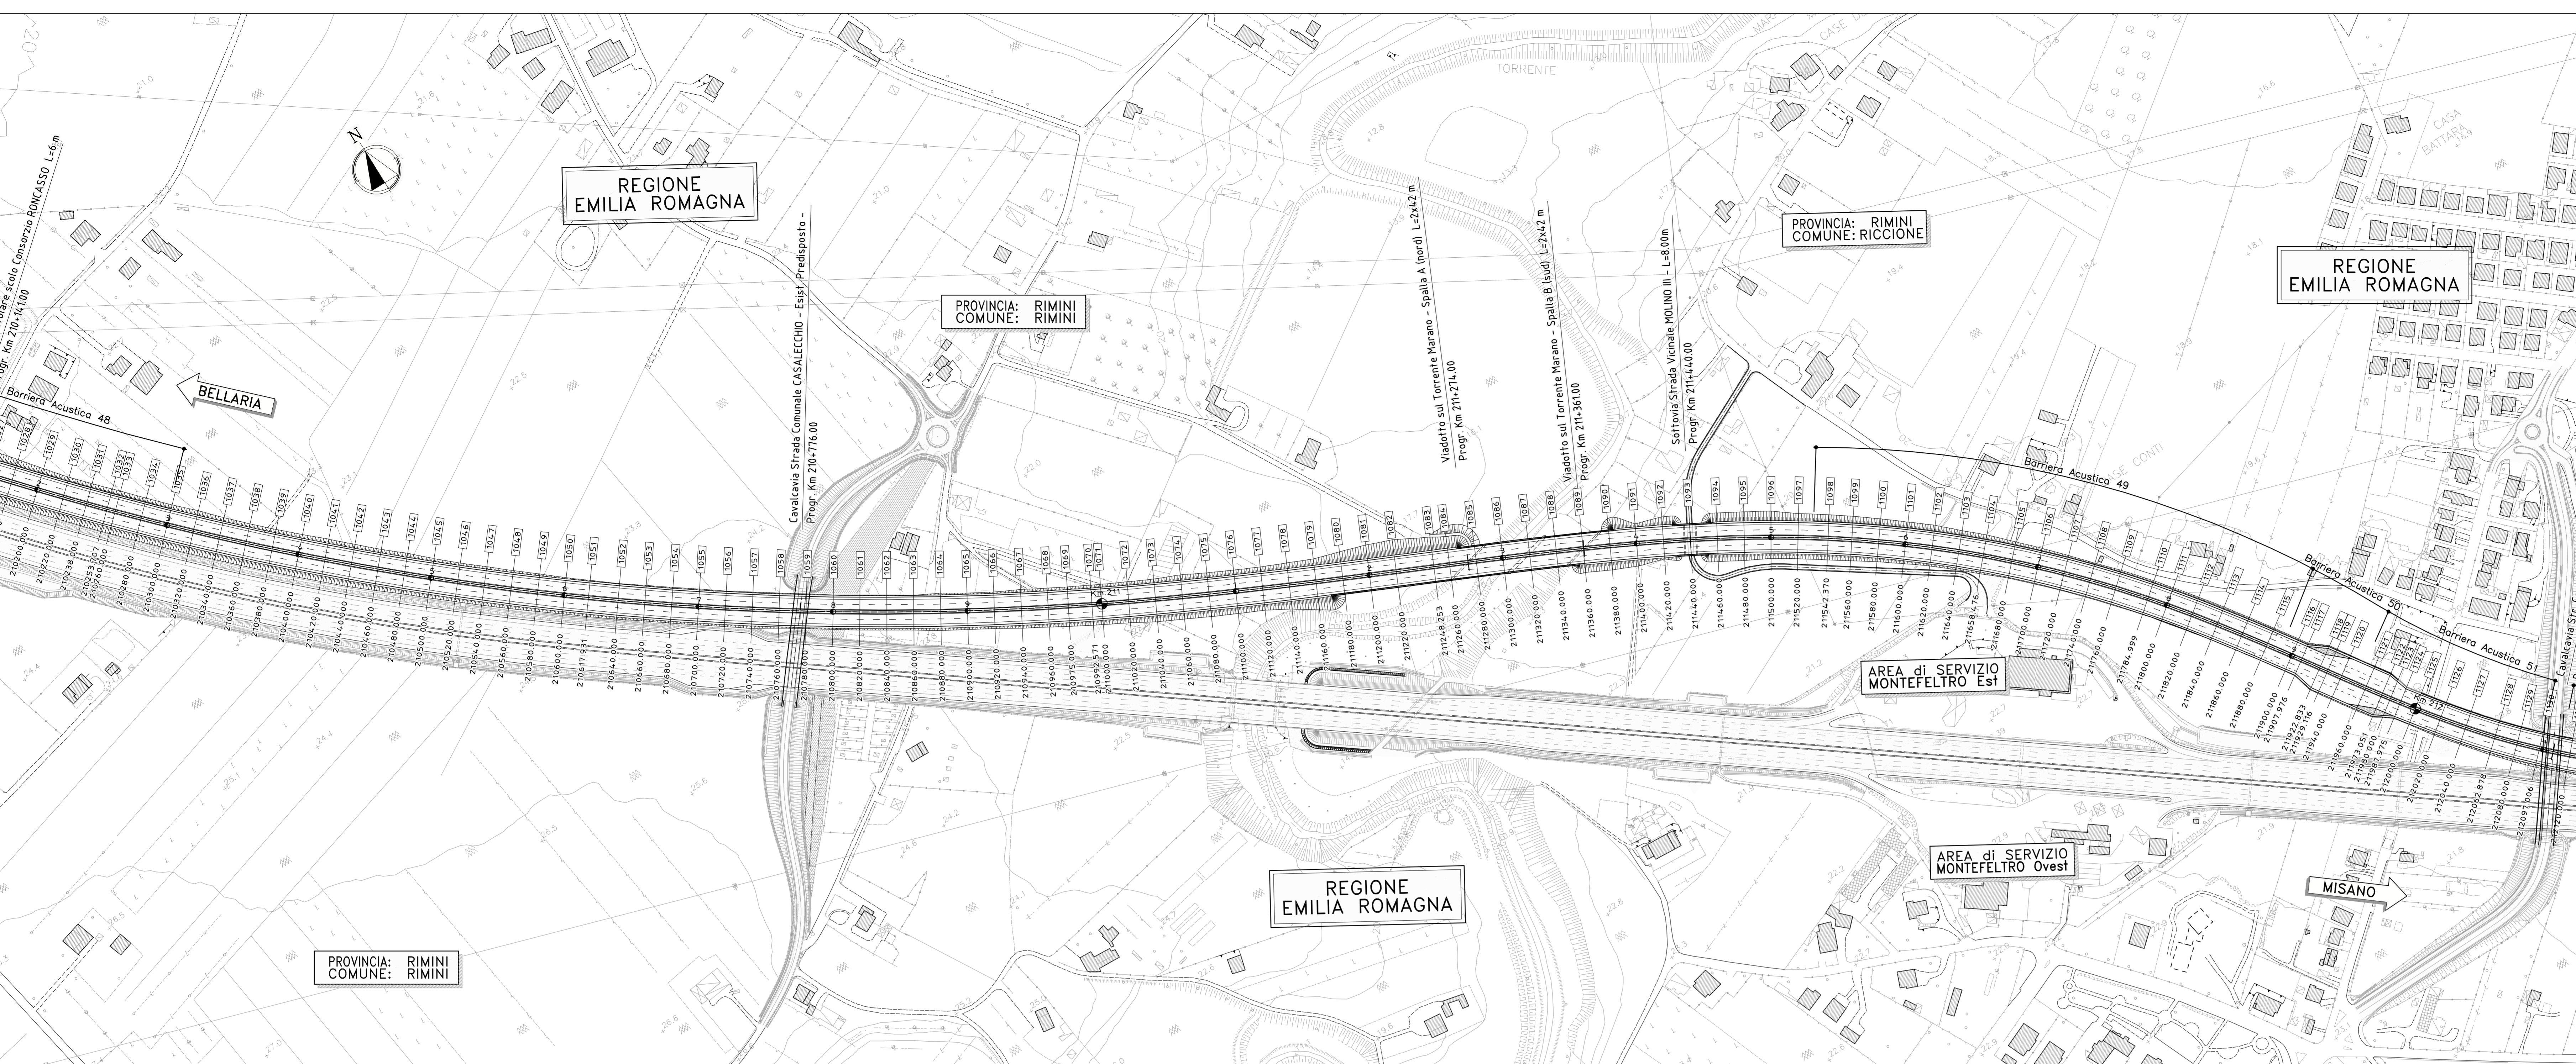


QUADRO DI UNIONE

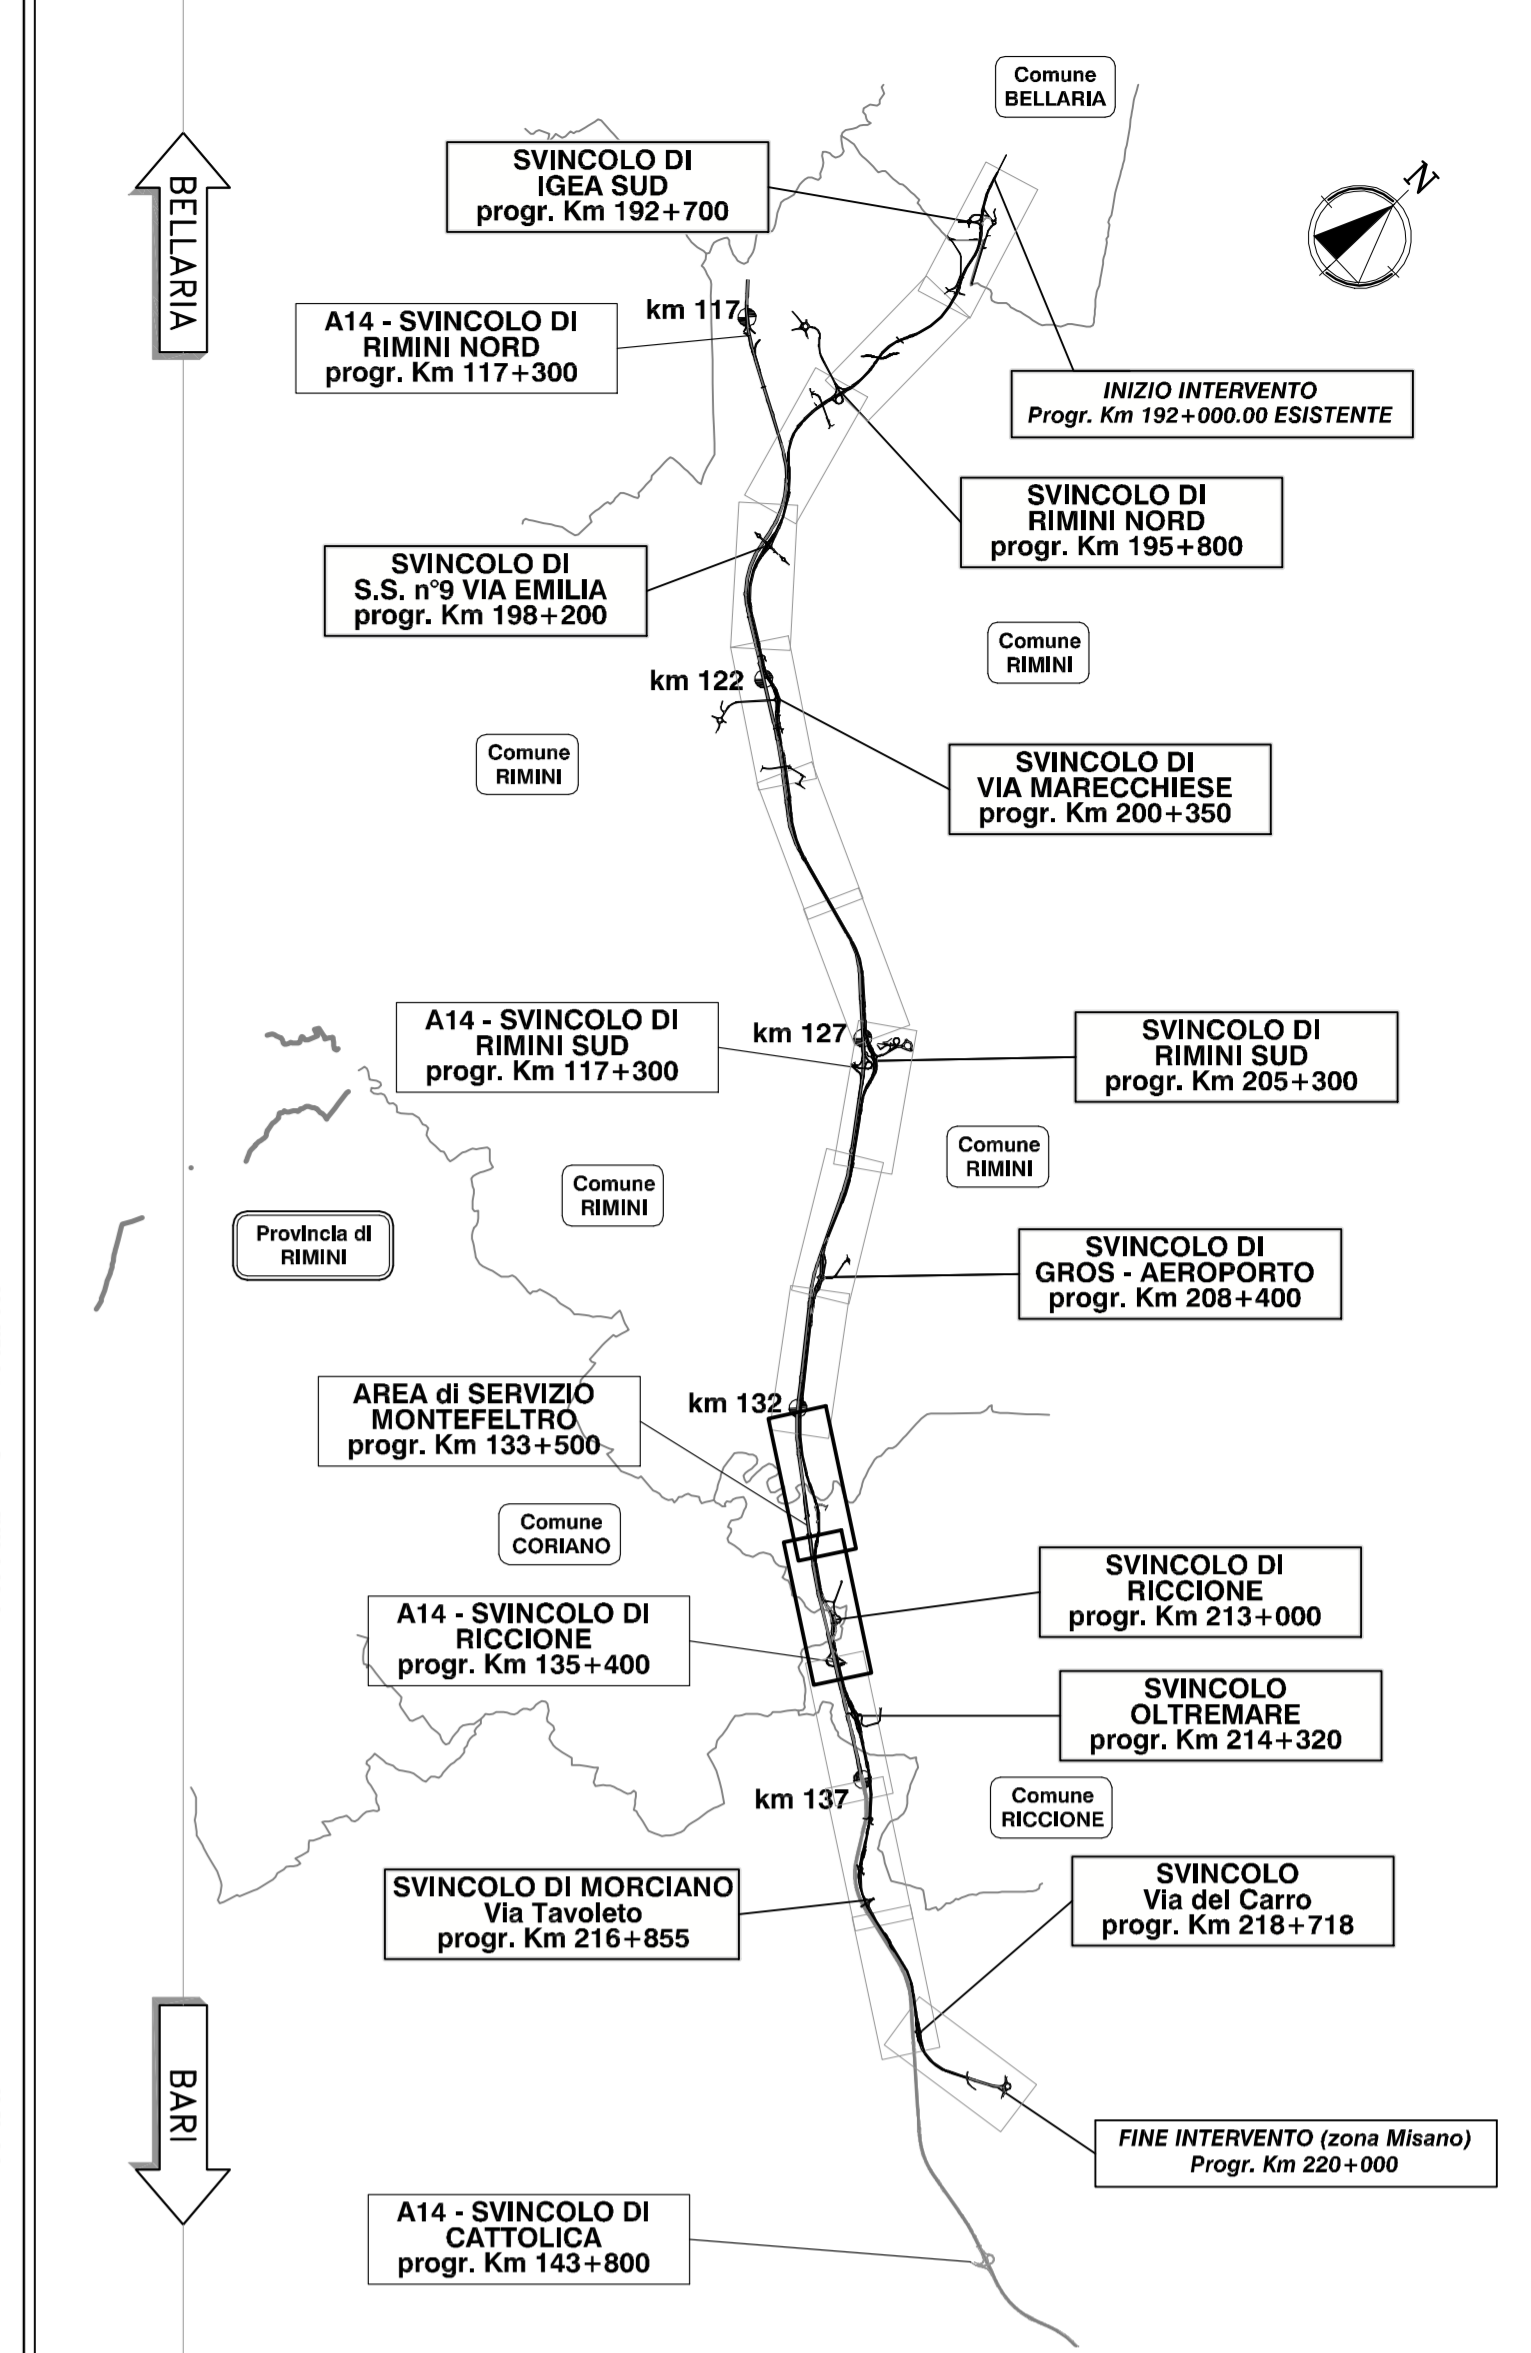

VARIANTE ALLA S.S. 16 ADRIATICA
Bellaria-Rimini-Riccione-Misano
tra il Km 193+000 al Km 220+000

PROGETTO DEFINITIVO
DG 4/99

PROGETTO STRADALE

PLANIMETRIE DI PROGETTO
PLANIMETRIA DI PROGETTO
TAVOLA 6

Mandataria del Raggruppamento Temporaneo di Imprese costituito da:							
IL PROGETTISTA Ing. Michele Porello Ord. Ingg. Ravetto N.1833 IL DIRETTORE TECNICO Ing. Maurizio Torasi Ord. Ingg. Milano N.16492		IL PROGETTISTA Ing. Regolo Poluzzi Ord. Ingg. Bologna N.4271 IL DIRETTORE TECNICO Ing. Gianluigi Venerandi Ord. Ingg. Rimini N.1128		IL PROGETTISTA Ing. Rodolfo Bondi Ord. Ingg. Modena N.1256 IL DIRETTORE TECNICO Ing. Rodolfo Bondi Ord. Ingg. Modena N.1256		IL PROGETTISTA Ing. Filippo Dianzani Ord. Ingg. Roma N.18193 IL DIRETTORE TECNICO Ing. Francesco Venturo Ord. Ingg. Roma N.14660	

DATA MAGGIO 2009	REVISIONE N. 1 DATA AUT.
CODICE 15003002STD205	SCALA 1:2000