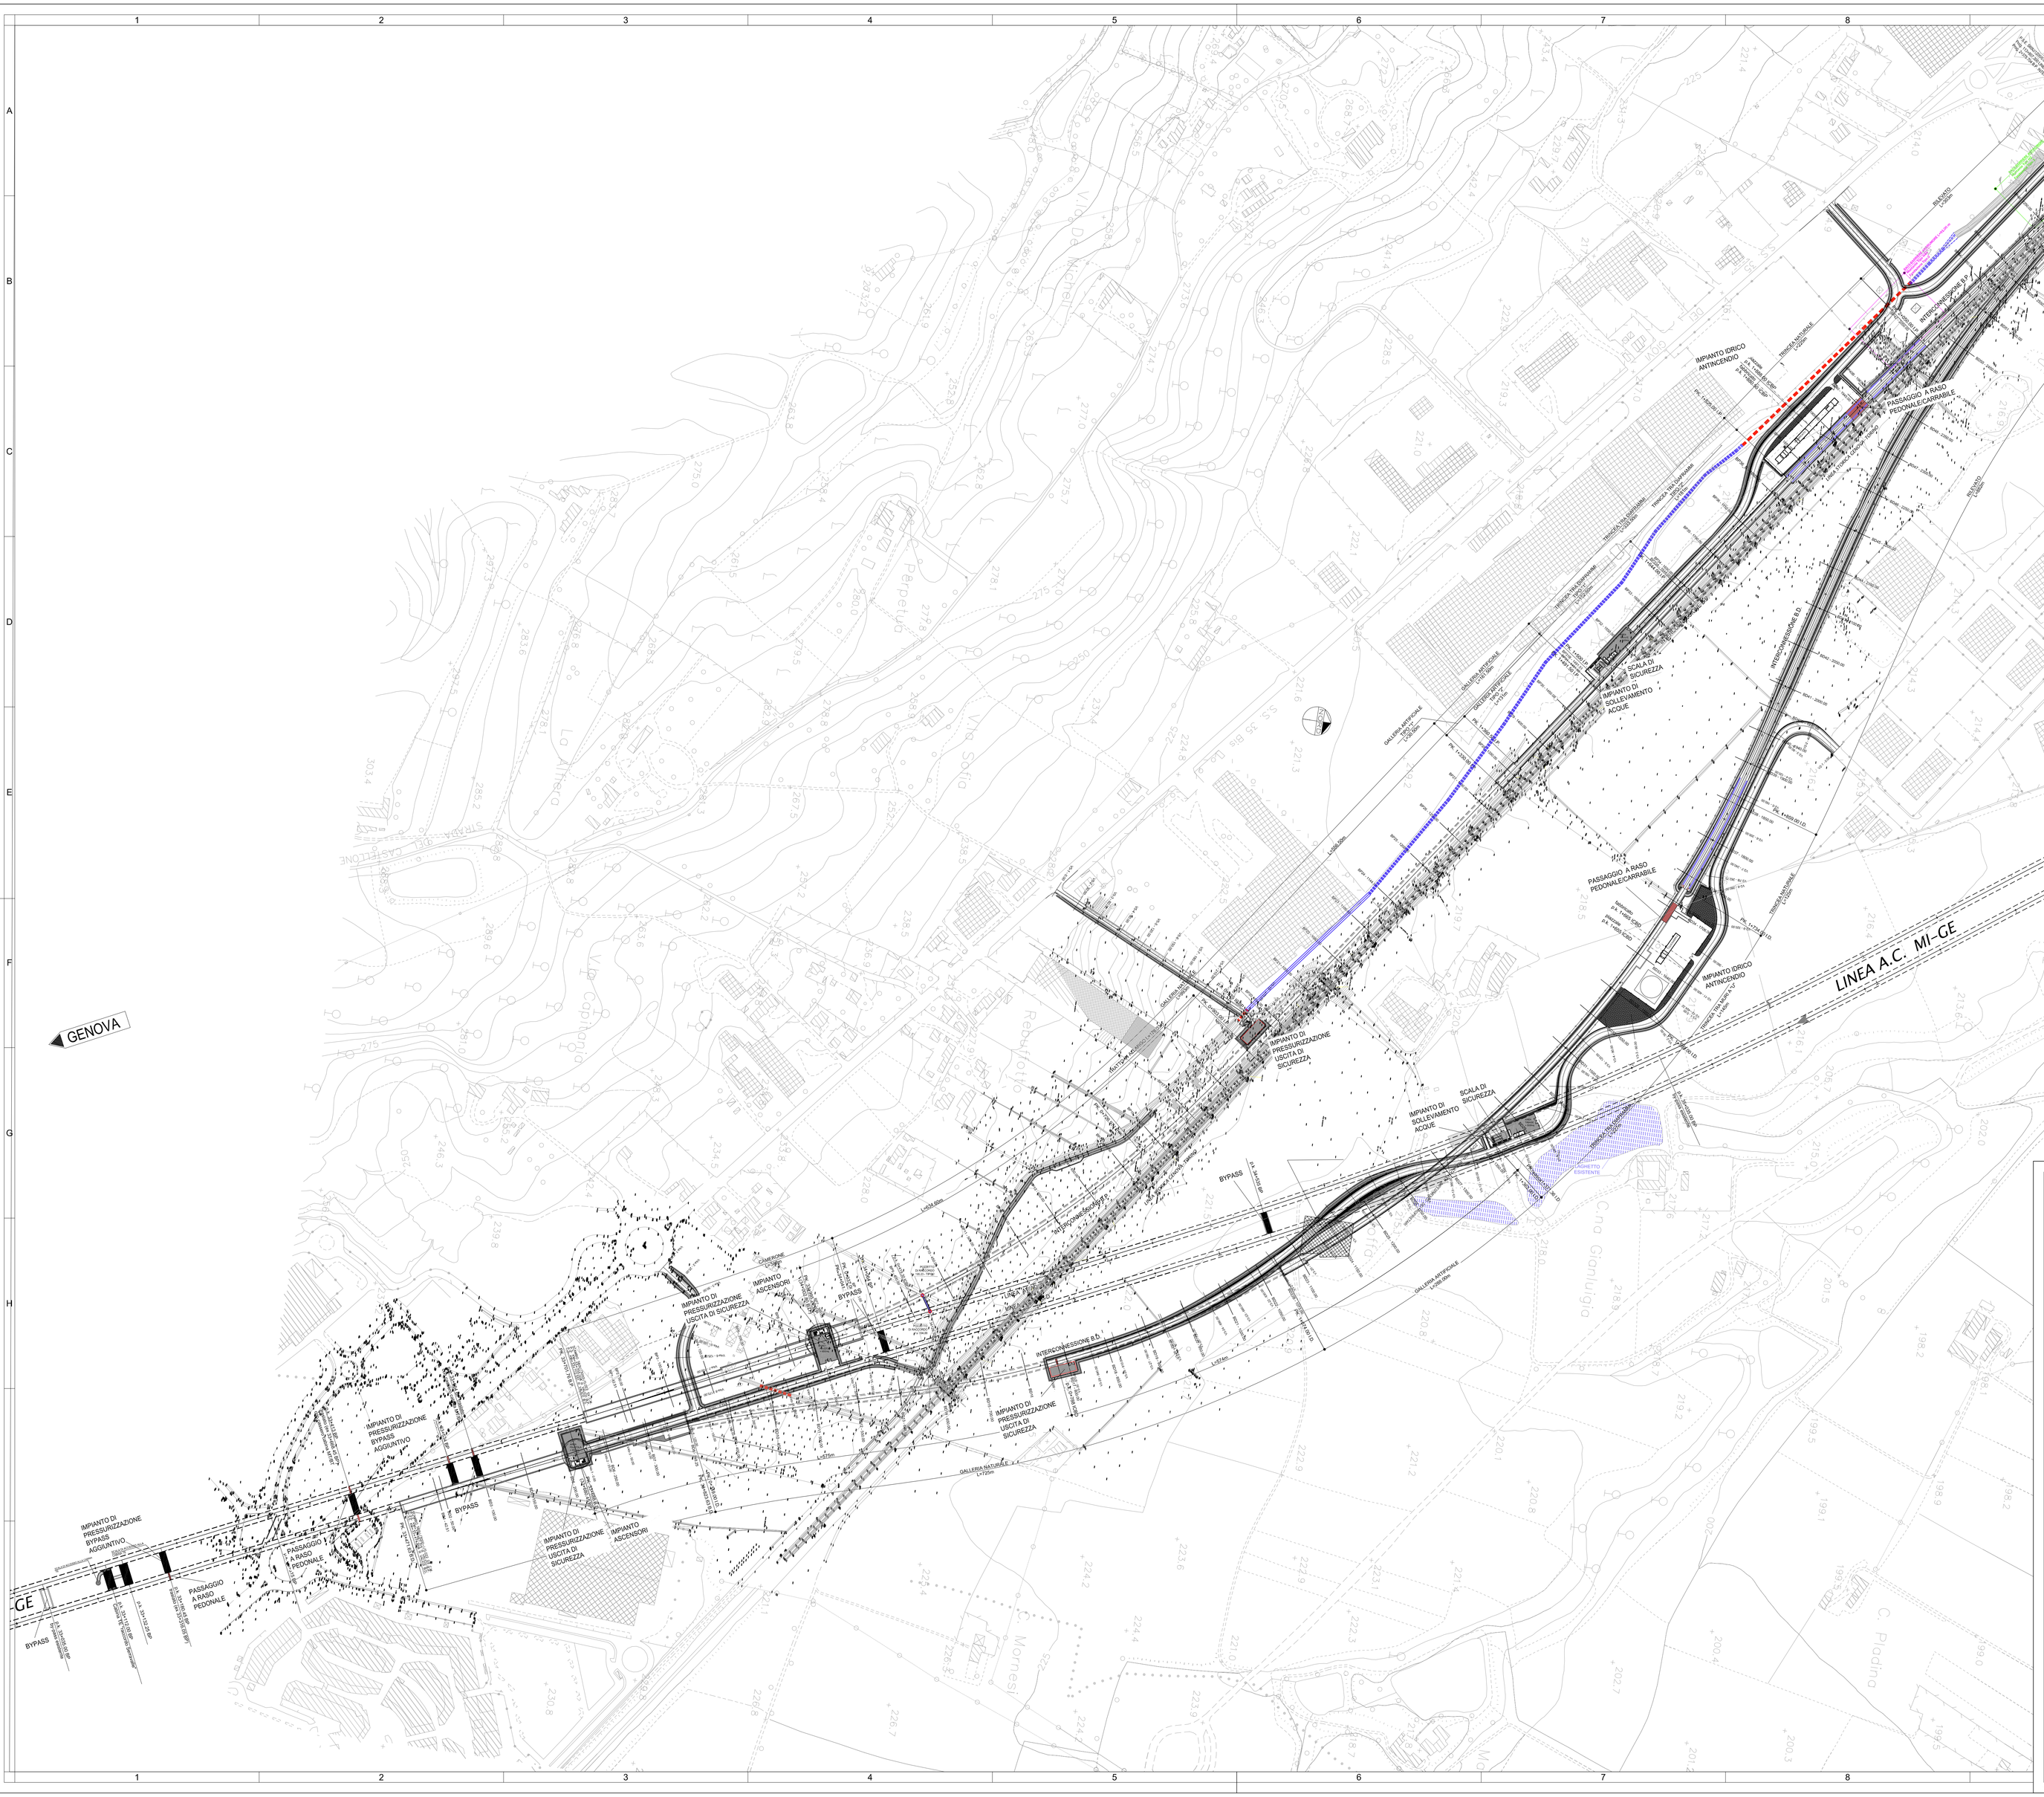

COMMITTENTE:

RFI RETE FERROVIARIA ITALIANA
GRUPPO FERROVIE DELLO STATO ITALIANE

ALTA SORVEGLIANZA:

ITALFERR
GRUPPO FERROVIE DELLO STATO ITALIANE

GENERAL CONTRACTOR:

Consorzio Collegamenti Integrati Veloci

INFRASTRUTTURE FERROVIARIE STRATEGICHE DEFINITE DALLA LEGGE OBIETTIVO N.443/01

TRATTA A.V./A.C. TERZO VALICO DEI GIOVI
PROGETTO DEFINITIVO

INTERCONNESSIONE DI NOVI LIGURE ALTERNATIVA ALLO SHUNT
IMPIANTI ANTINCENDIO

Planimetria impianti di sicurezza soluzione di variante

GENERAL CONTRACTOR	DIRETTORE LAVORI	SCALA:
Consorzio **Cociv** Ing. E.Pagani		VARIE

COMMESSA	LOTTO	FASE	ENTE	TIPO DOC.	OPERA/DISCIPLINA	PROGR.	REV.
A 3 0 1	0 X	D	C V	P Z	A I 0 0 0 0	0 0 1	C

PROGETTAZIONE

Rev.	Descrizione emissione	Redatto	Data	Verificato	Data	Progettista Integratore	Data	IL PROGETTISTA
C00	Rev. istr. ITF A301GX17ISITI0000001A	Consorzio Cociv	28/07/2015	COCIV	28/07/2015	A. Mancarella	28/07/2015	Consorzio Cociv Consorzio Collegamenti Integrati Veloci Dott. Ing. Alessandro Mancarella Ordine Ingegneri Prov. TO n. 6271 R
B00	Modifica livelletta ferroviaria	Consorzio Cociv	25/03/2015	COCIV	25/03/2015	A.Palomba	26/03/2015	
B01	Revisione generale	Consorzio Cociv	24/04/2015	COCIV	24/04/2015	A.Palomba	24/04/2015	

n. Elab.

Nome File: A301-00-D-CV-IP2-AB00-00-001-C00

CUP: F81H92000000008

Scala di plot: 1: 1