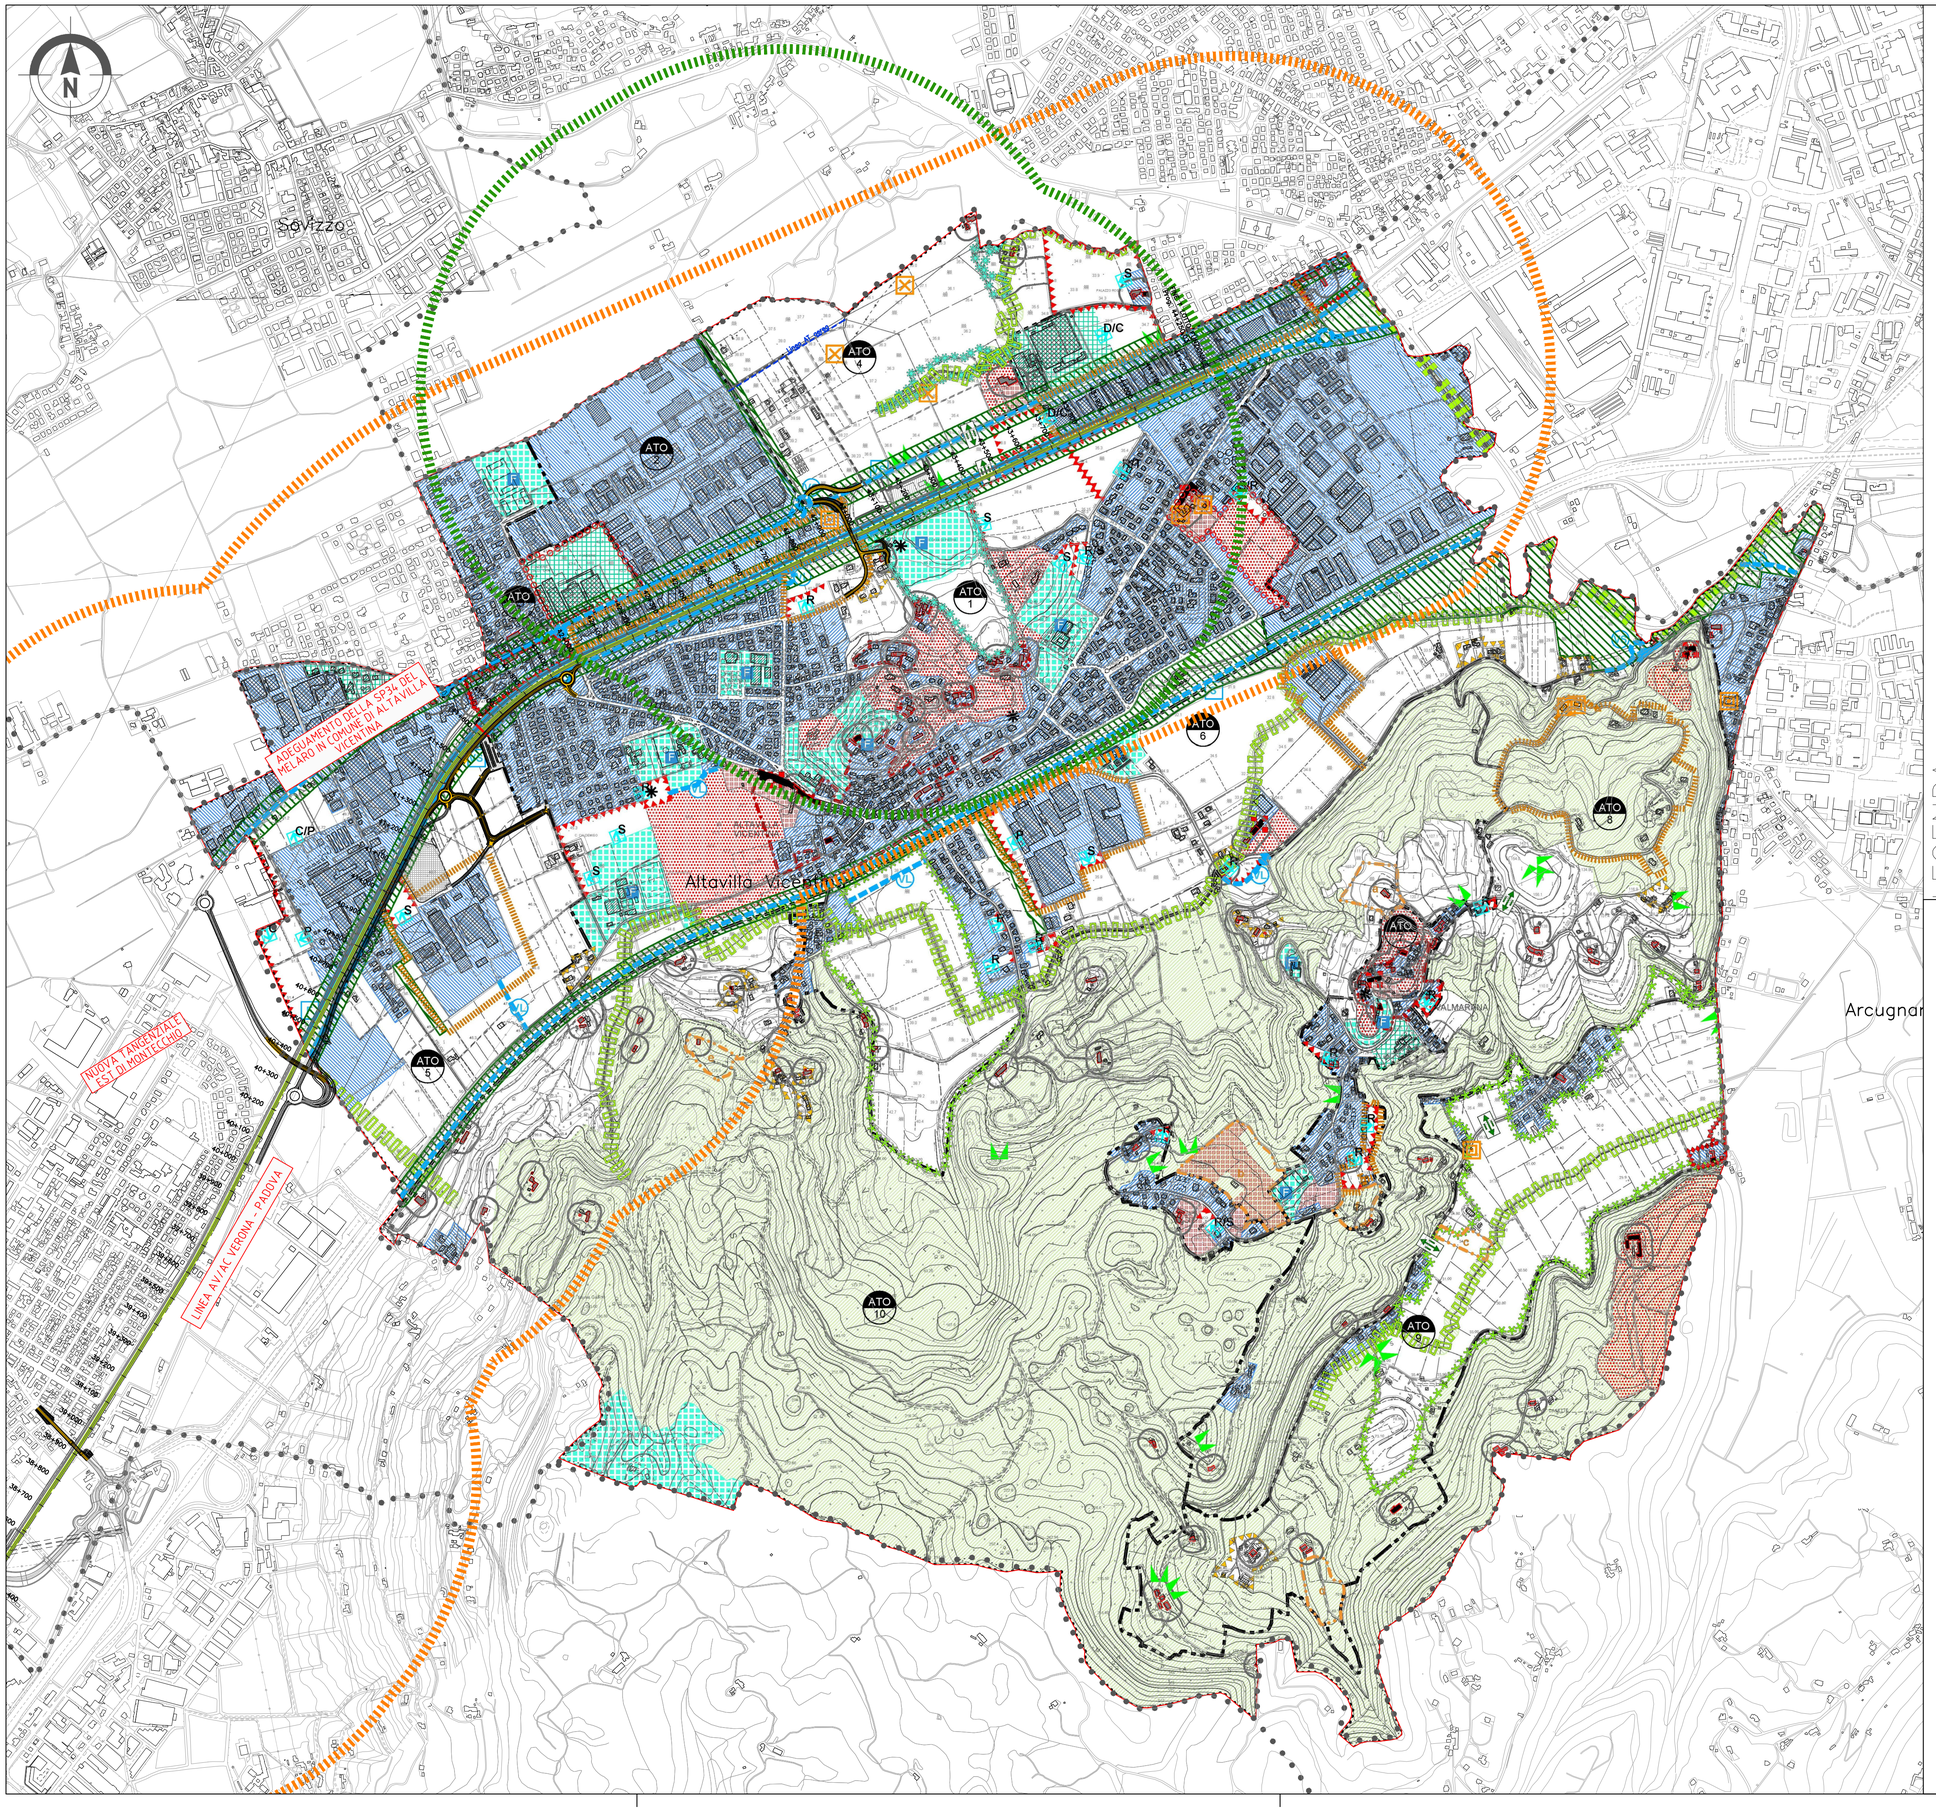

LEGENDA

GENERALE

Rilevato | Viadotto | Galleria | Trincea — Tracciato Progetto Definitivo

Confini comunali | Confini provinciali | Area indagine tracciato PD | Opere complementari | Filobus di progetto

Opere idrauliche di progetto | Area indagine elettrodotti | Elettrodotti | Cavidotto | Elettrodotti esistenti

- Confine comunale e del PAT — Art. 3
- **Individuazione degli Ambiti Territoriali Omogenei - A.T.O.**
- ATO — Art. 28
- AGRICOLO | RESIDENZIALE | PRODUTTIVA
- **Azioni strategiche**
- Aree di urbanizzazione consolidata — Residenza e servizi per la residenza — Art. 32
- Aree di urbanizzazione consolidata — Attività economiche non integrabili con la residenza — Art. 32
- Edificazione diffusa — Art. 34
- Aree idonee per interventi diretti al miglioramento della qualità urbana e territoriale — Art. 35
- Aree di riqualificazione e riconversione — Art. 36
- Opere incongrue — Art. 31
- Elementi di degrado — Art. 31
- Limiti fisici alla nuova edificazione con riferimento alla vulnerabilità paesaggistico-ambientale, tessuto agricolo-rurale e di margine insediativo del territorio — Art. 33
- Linee preferenziali di sviluppo insediativo — Direzionale (P.ord. S: Residenziali, P: Produttivi, C/P: Commerciali/direzionali, T: Turistico-ricettivo, S: Servizi) — Art. 38
- Servizi di interesse comune di maggior rilevanza — Art. 39
- Infrastrutture e attrezzature di maggior rilevanza — VS: Viabilità sovracomunale; VL: Viabilità locale; Progetto; Esistente — Art. 43
- Contesti territoriali destinati alla realizzazione di programmi complessi — Art. 37
- Ambiti interventi di riqualificazione e mitigazione ambientale — Art. 40
- Ambiti ove sviluppare attività economiche integrative al sistema dei servizi al turismo — Art. 39 bis
- Trasferimento dei volumi — Art. 35 e allegato ATO

- **Valori e tutele**
- Ambiti territoriali cui attribuire i corrispondenti obiettivi di tutela, riqualificazione e valorizzazione — Art. 31
- Ville individuate nella pubblicazione dell'Istituto regionale per le Ville venete — Art. 17
- Edifici e complessi di valore monumentale testimoniale — Art. 17
- **Altri edifici di valore storico - testimoniale** — Art. 17
- Pertinenze scoperte da tutelare — Art. 18
- Contesti figurativi dei complessi monumentali — Art. 19
- Coni visuali — Art. 20
- Centri storici — Art. 16
- **Rete ecologica** — Art. 42
- Area nucleo (Core area)
- Isole ad Elevata naturalità (Stepping Stone)
- Corridoio ecologico principale
- Corridoio ecologico secondario
- Area di connessione naturalistica (buffer zone)
- Varchi ecologici

COMMITTENTE:

RFI RETE FERROVIARIA ITALIANA
GRUPPO FERROVIE DELLO STATO ITALIANE

ALTA SORVEGLIANZA:

ITALFERR
GRUPPO FERROVIE DELLO STATO ITALIANE

GENERAL CONTRACTOR:

Consorzio IricAV Due

INFRASTRUTTURE FERROVIARIE STRATEGICHE DEFINITE DALLA LEGGE OBIETTIVO N. 443/01

PROGETTO DEFINITIVO

LINEA AV/AC VERONA - PADOVA
SUB TRATTA VERONA - VICENZA
2° SUB LOTTO MONTEBELLO VICENTINO - BIVIO VICENZA

STUDIO DI IMPATTO AMBIENTALE
QUADRO DI RIFERIMENTO PROGRAMMATICO
INQUADRAMENTO URBANISTICO DELL'OPERA NEL PAT DI ALTAVILLA

GENERAL CONTRACTOR	ITALFERR S.p.A.	
ATI bonifica IL PROGETTISTA INTEGRATORE Franco Persio Bocchetto iscritto all'Ordine degli Ingegneri della Provincia di Roma al n° 9064 – Sez. A settore Civile e Ambientale Data: Settembre 2015	CONSORZIO IRICAV DUE Il Direttore Data: Settembre 2015	Data:	SCALA : 1:10.000

COMMESSA	LOTTO	FASE	ENTE	TIPO DOC.	OPERA/DISCIPLINA	PROGR.	REV.
I N 0 D	0 2	D	I 2	P 4	S A 0 0 0 P	2 0 8	B

ATI bonifica

VISTO ATI BONIFICA

Firma	Data
Ing. F.P.Bocchetto	Settembre 2015

Progettazione:

Rev.	Descrizione	Redatto	Data	Verificato	Data	Approvato	Data	Autorizzato
A	EMISSIONE	M.Urgenti	28/05/15	R. Rossetto	29/05/15	GM. De Stavola	03/06/15	Ing. F.P.Bocchetto
B	NUOVA EMISSIONE	M.Urgenti	Sett 2015	R.Rossetto	Sett 2015	GM De Stavola	Sett 2015	Data: Settembre 2015

File: IN0D02DI2P4SA000P208B__00A.DWG	CUP: J41E91000000009	n. Elab.:
	CIG: 3320049F17	