
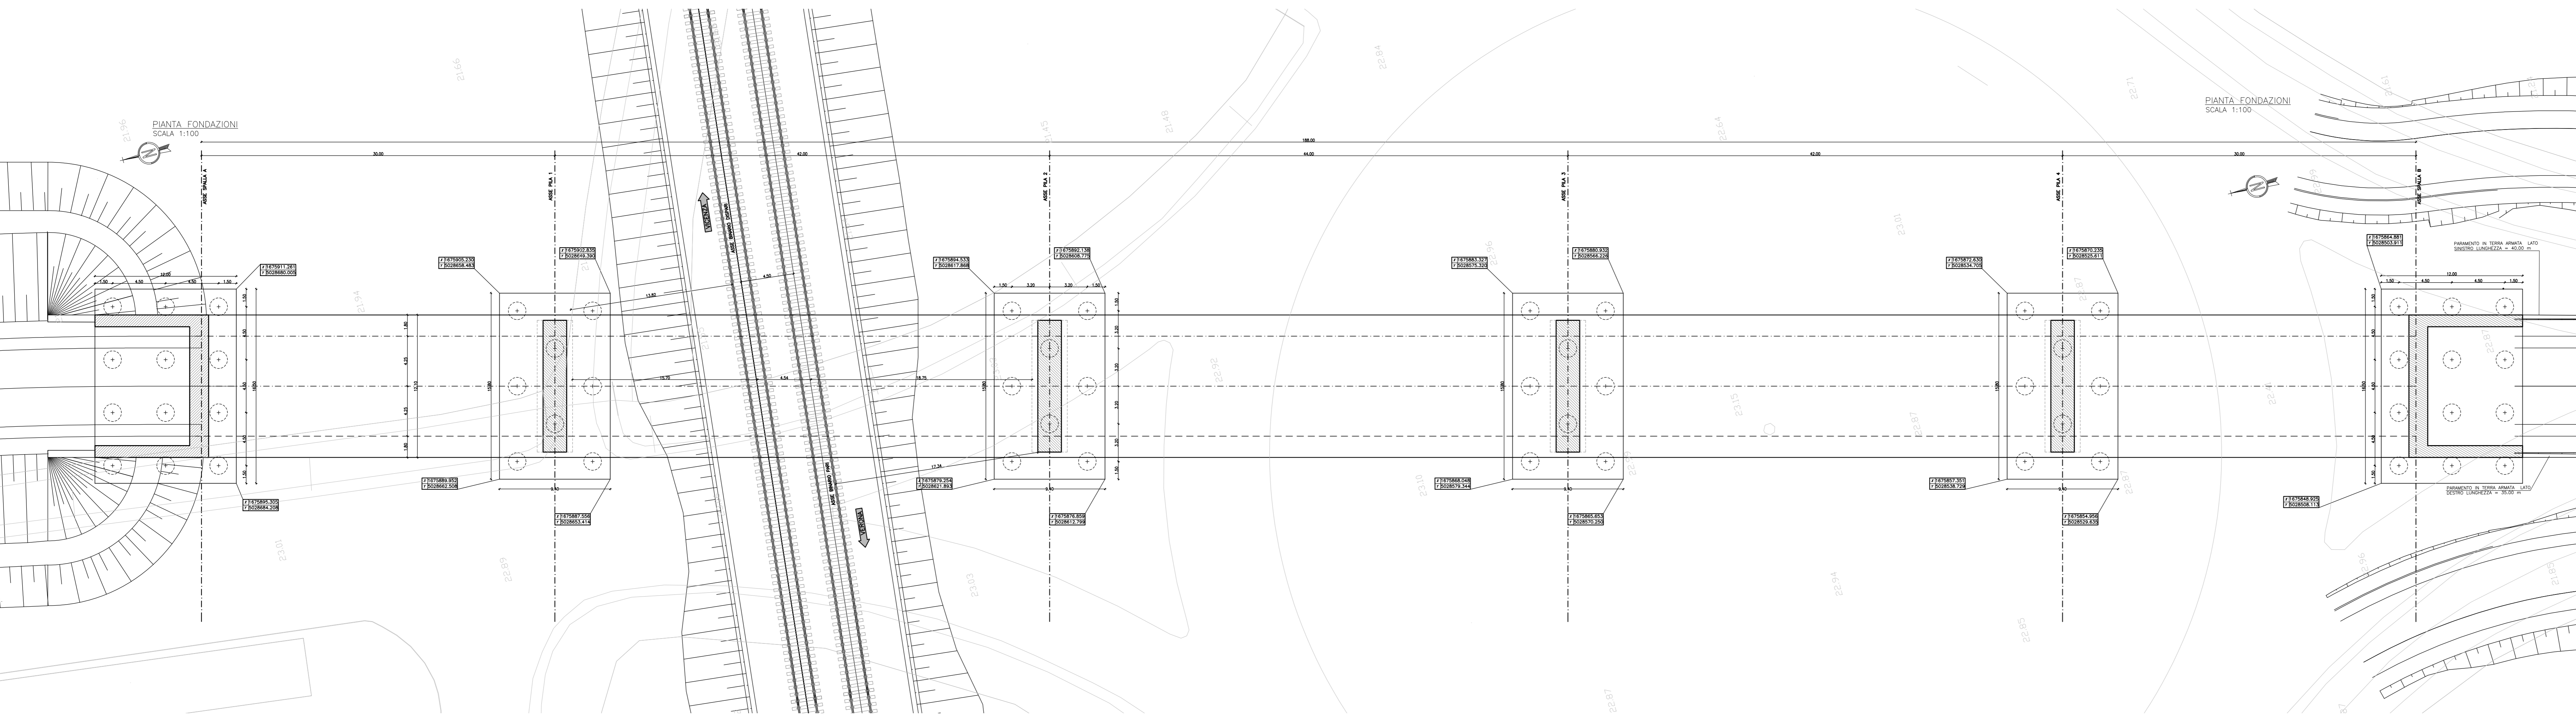
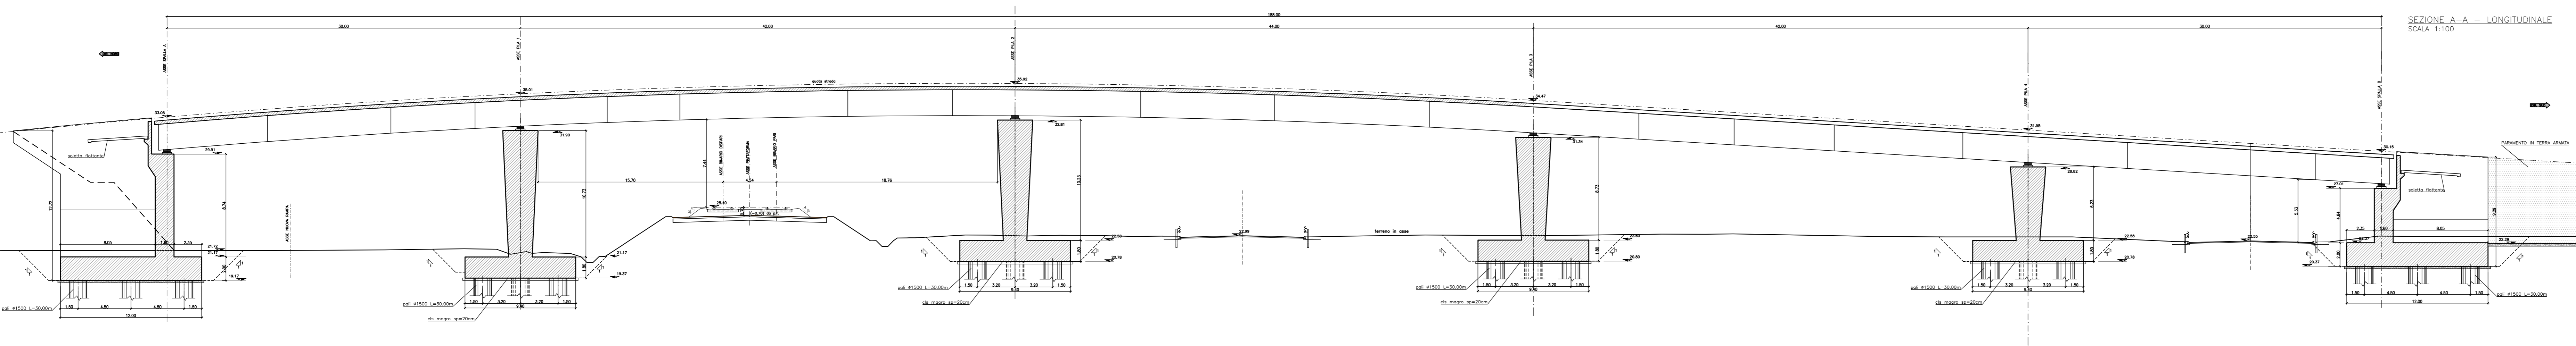


SEZIONE A-A - LONGITUDINALE  
SCALA 1:100

SEZIONE A-A - LONGITUDINALE  
SCALA 1:100

KEY PLAN

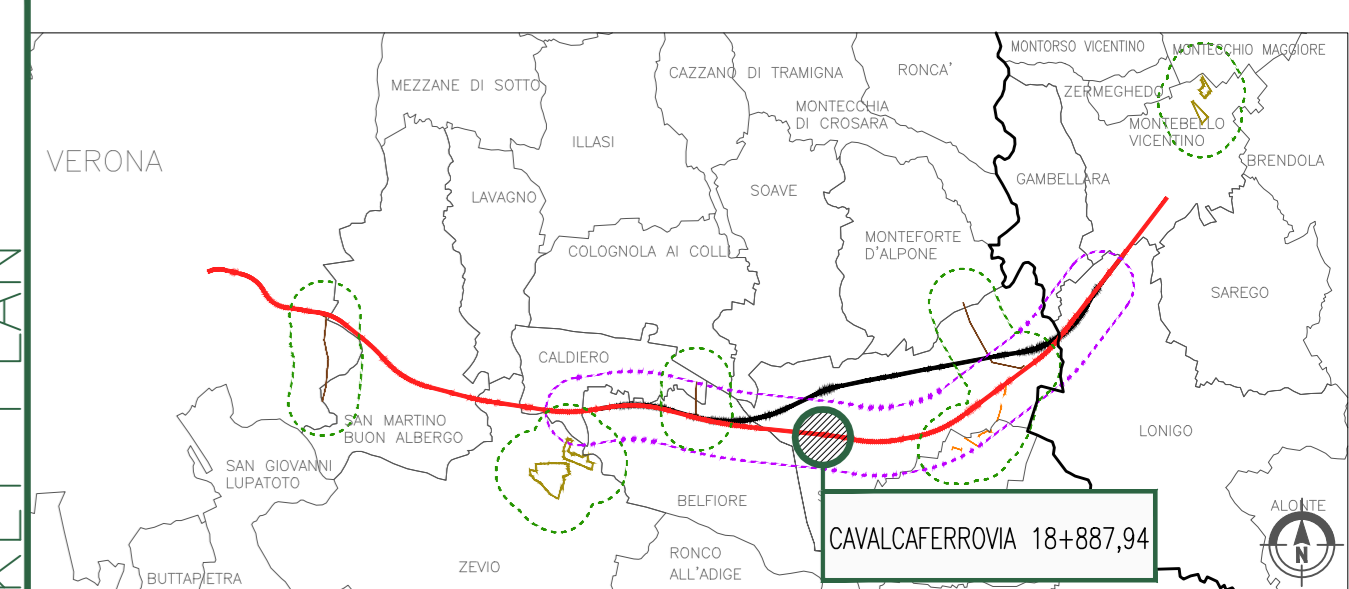

COMMITTENTE:  
**RFI**  
RETE FERROVIARIA ITALIANA  
GRUPPO FERROVIE DELLO STATO ITALIANE

ALTA SORVEGLIANZA:  
**ITALFERR**  
GRUPPO FERROVIE DELLO STATO ITALIANE

GENERAL CONTRACTOR:  
Consorzio Iriovv Due

**INFRASTRUTTURE FERROVIARIE STRATEGICHE DEFINITE DALLA LEGGE OBIETTIVO N. 443/01**

**PROGETTO DEFINITIVO**  
**LINEA AV/AC VERONA - PADOVA**  
**SUB TRATTA VERONA - VICENZA**  
**1° SUB LOTTO VERONA - MONTEBELLO VICENTINO**

STUDIO DI IMPATTO AMBIENTALE - OPERE IN VARIANTE  
QUADRO DI RIFERIMENTO PROGETTUALE  
CAVALCAFERROVIA AL km18+887,94: PIANTA FONDAZIONI E SEZIONE LONGITUDINALE 1/2

GENERAL CONTRACTOR		ITALFERR S.p.A.		SCALA:
<b>ATI bonifica</b> S. PROGETTISTA INTEGRATORE Firma: Paolo Bocchetto Incarico: Architetto e Ingegnere della Struttura e Impianti Data: Luglio 2015	CONSORZIO IRI/CAV DUE S. DIRETTORE Data: Luglio 2015			1:100

COMMESSA	LOTTO	FASE	ENTE	TIPO DOC.	OPERADISCIPLINA	PROGR.	REV.
I N 0 D	0 0	D	I 2	PA	S A 0 6 0 G	0 0 1	A

**ATI bonifica**

Firma		Data	
Ing. P. Bocchetto		Luglio 2015	

Progettazione:					
Rev.	Descrizione	Redatto	Data	Verificato	Data
A	EMISSIONE	M. Casaroli	07/2015	S. Gramis	07/2015
				Approvato	Data
				P. Furlan	07/2015

File: IN\C000\2PASA\06\01A\_00A.DWG CUP: J41E91000000009 n. Elab.:  
CIG: 3320049F17