

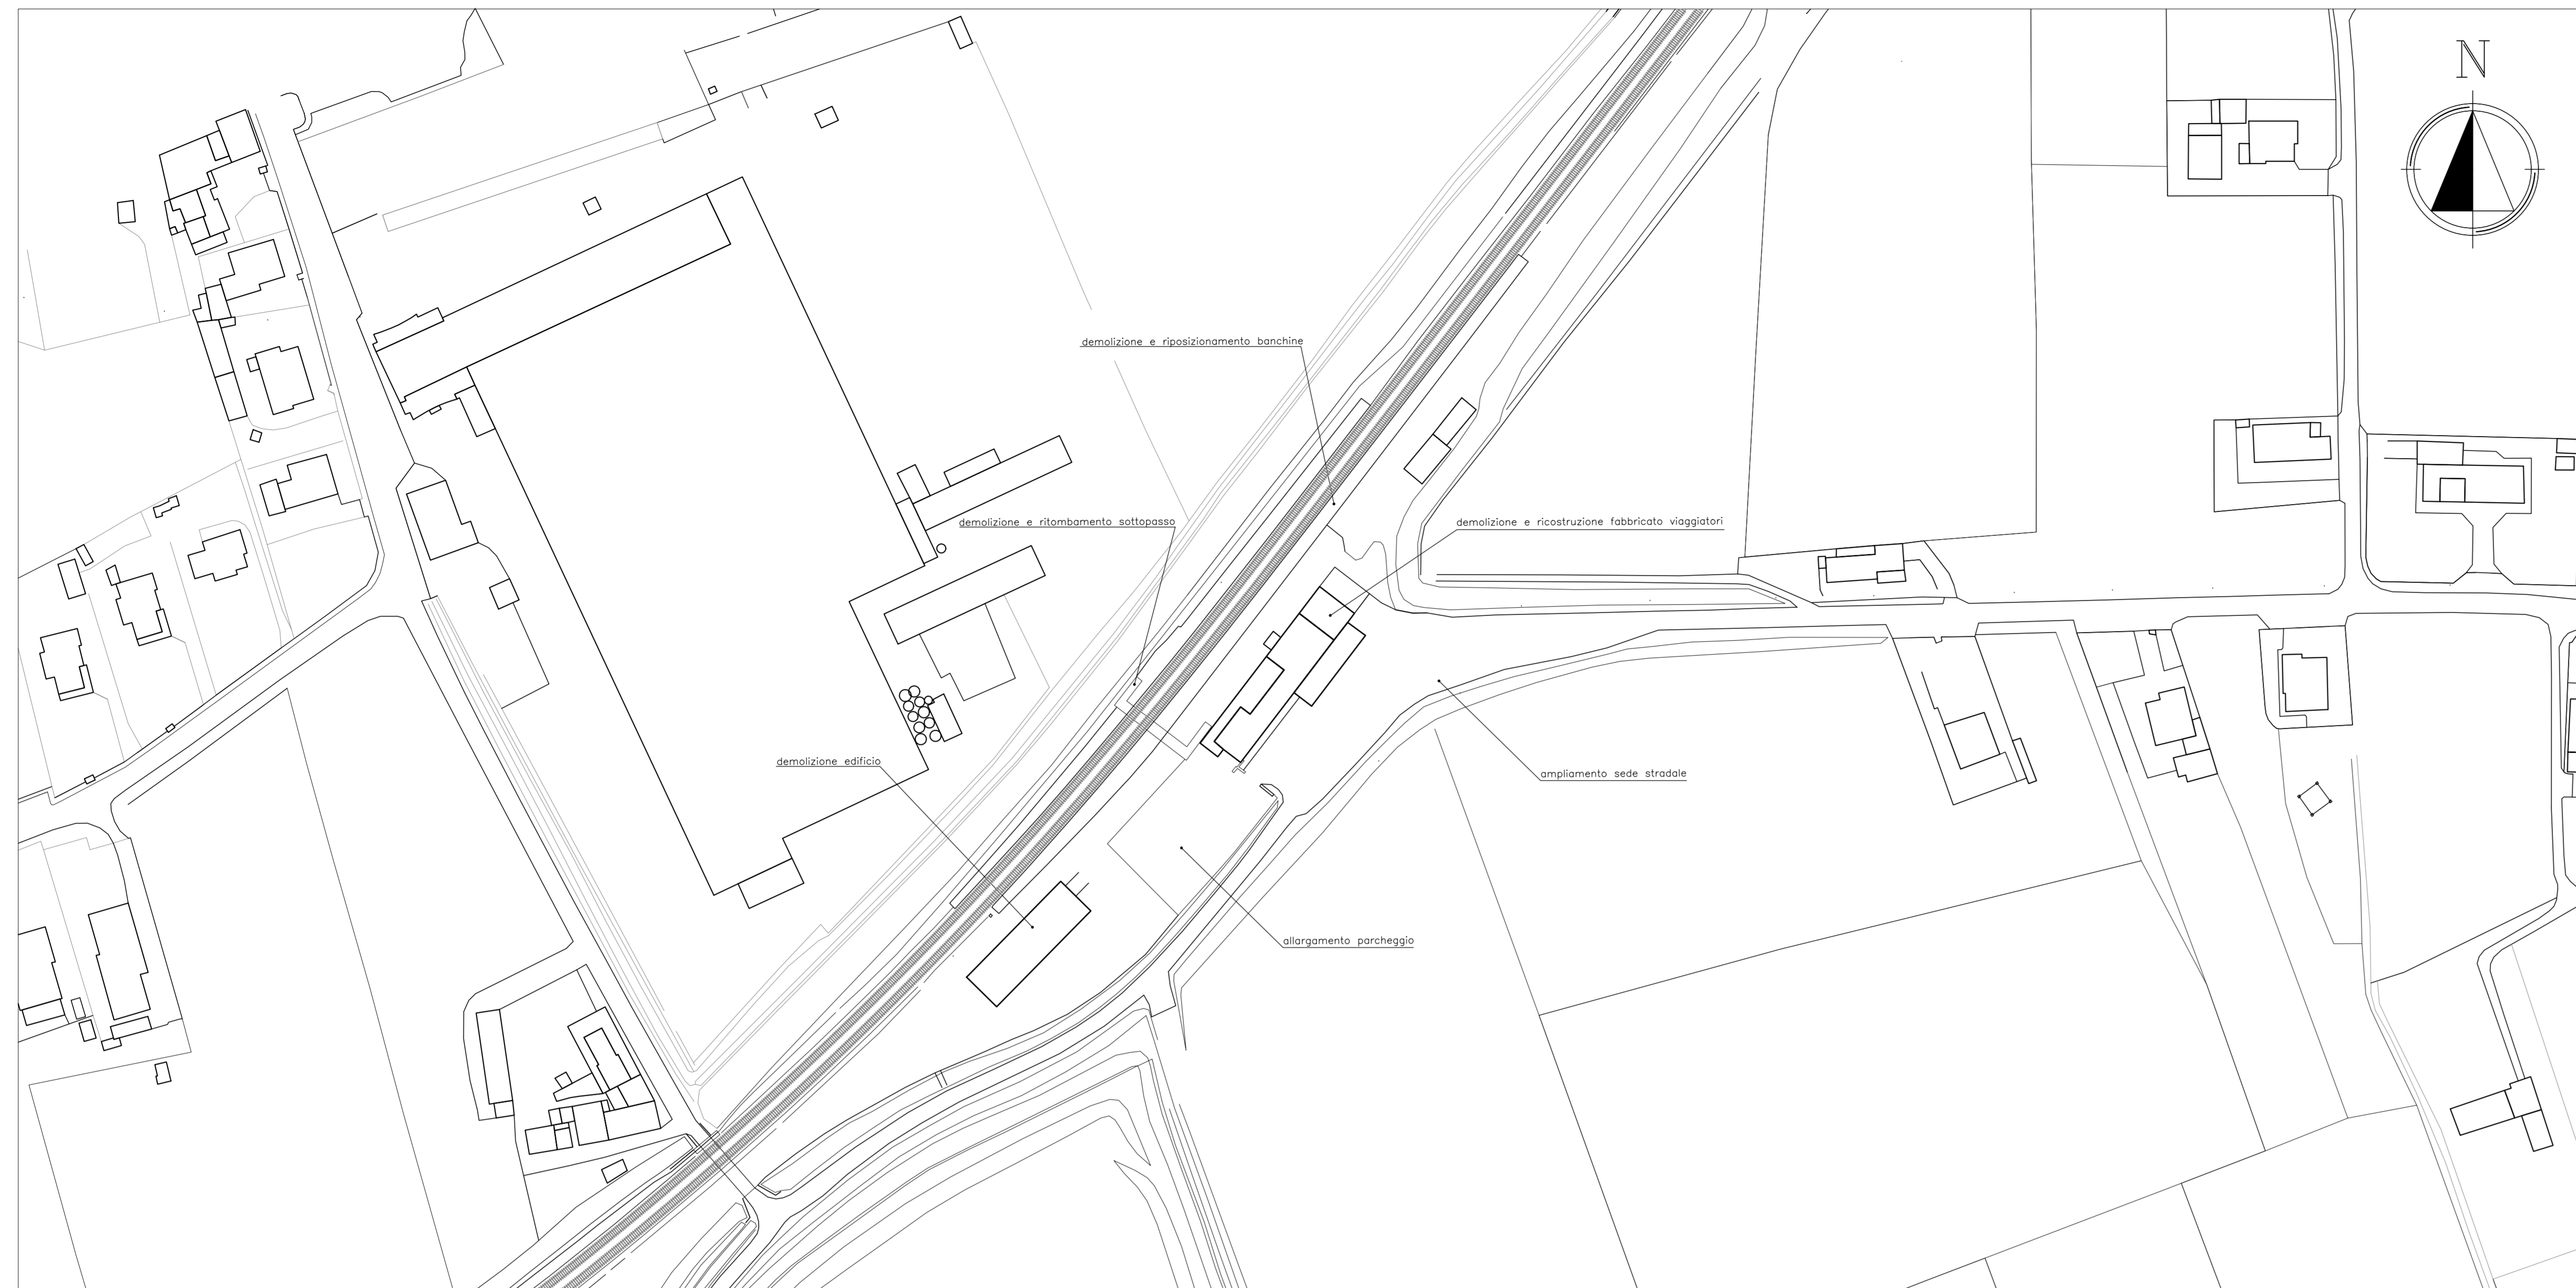



PLANIMETRIA ANTE-OPERAM
Scala 1:1000

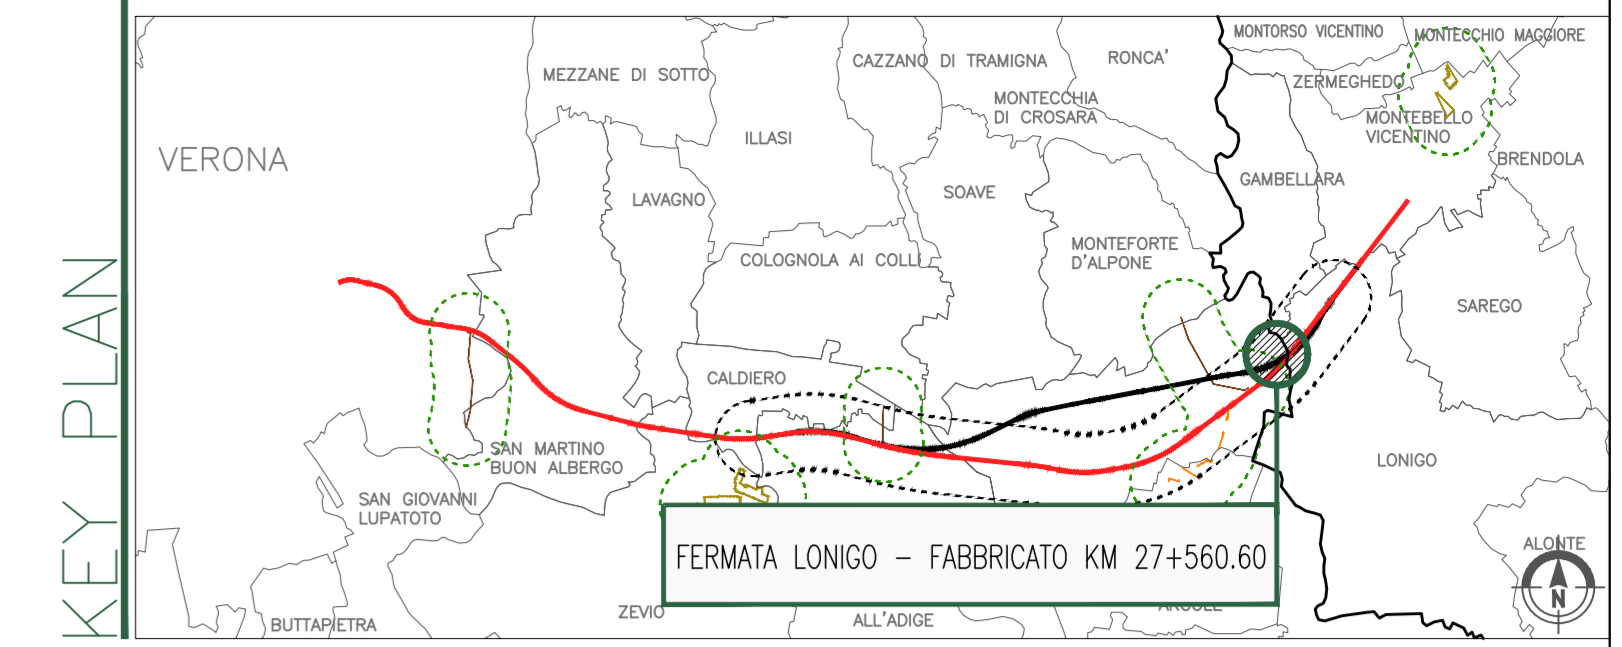


PLANIMETRIA POST-OPERAM
Scala 1:1000

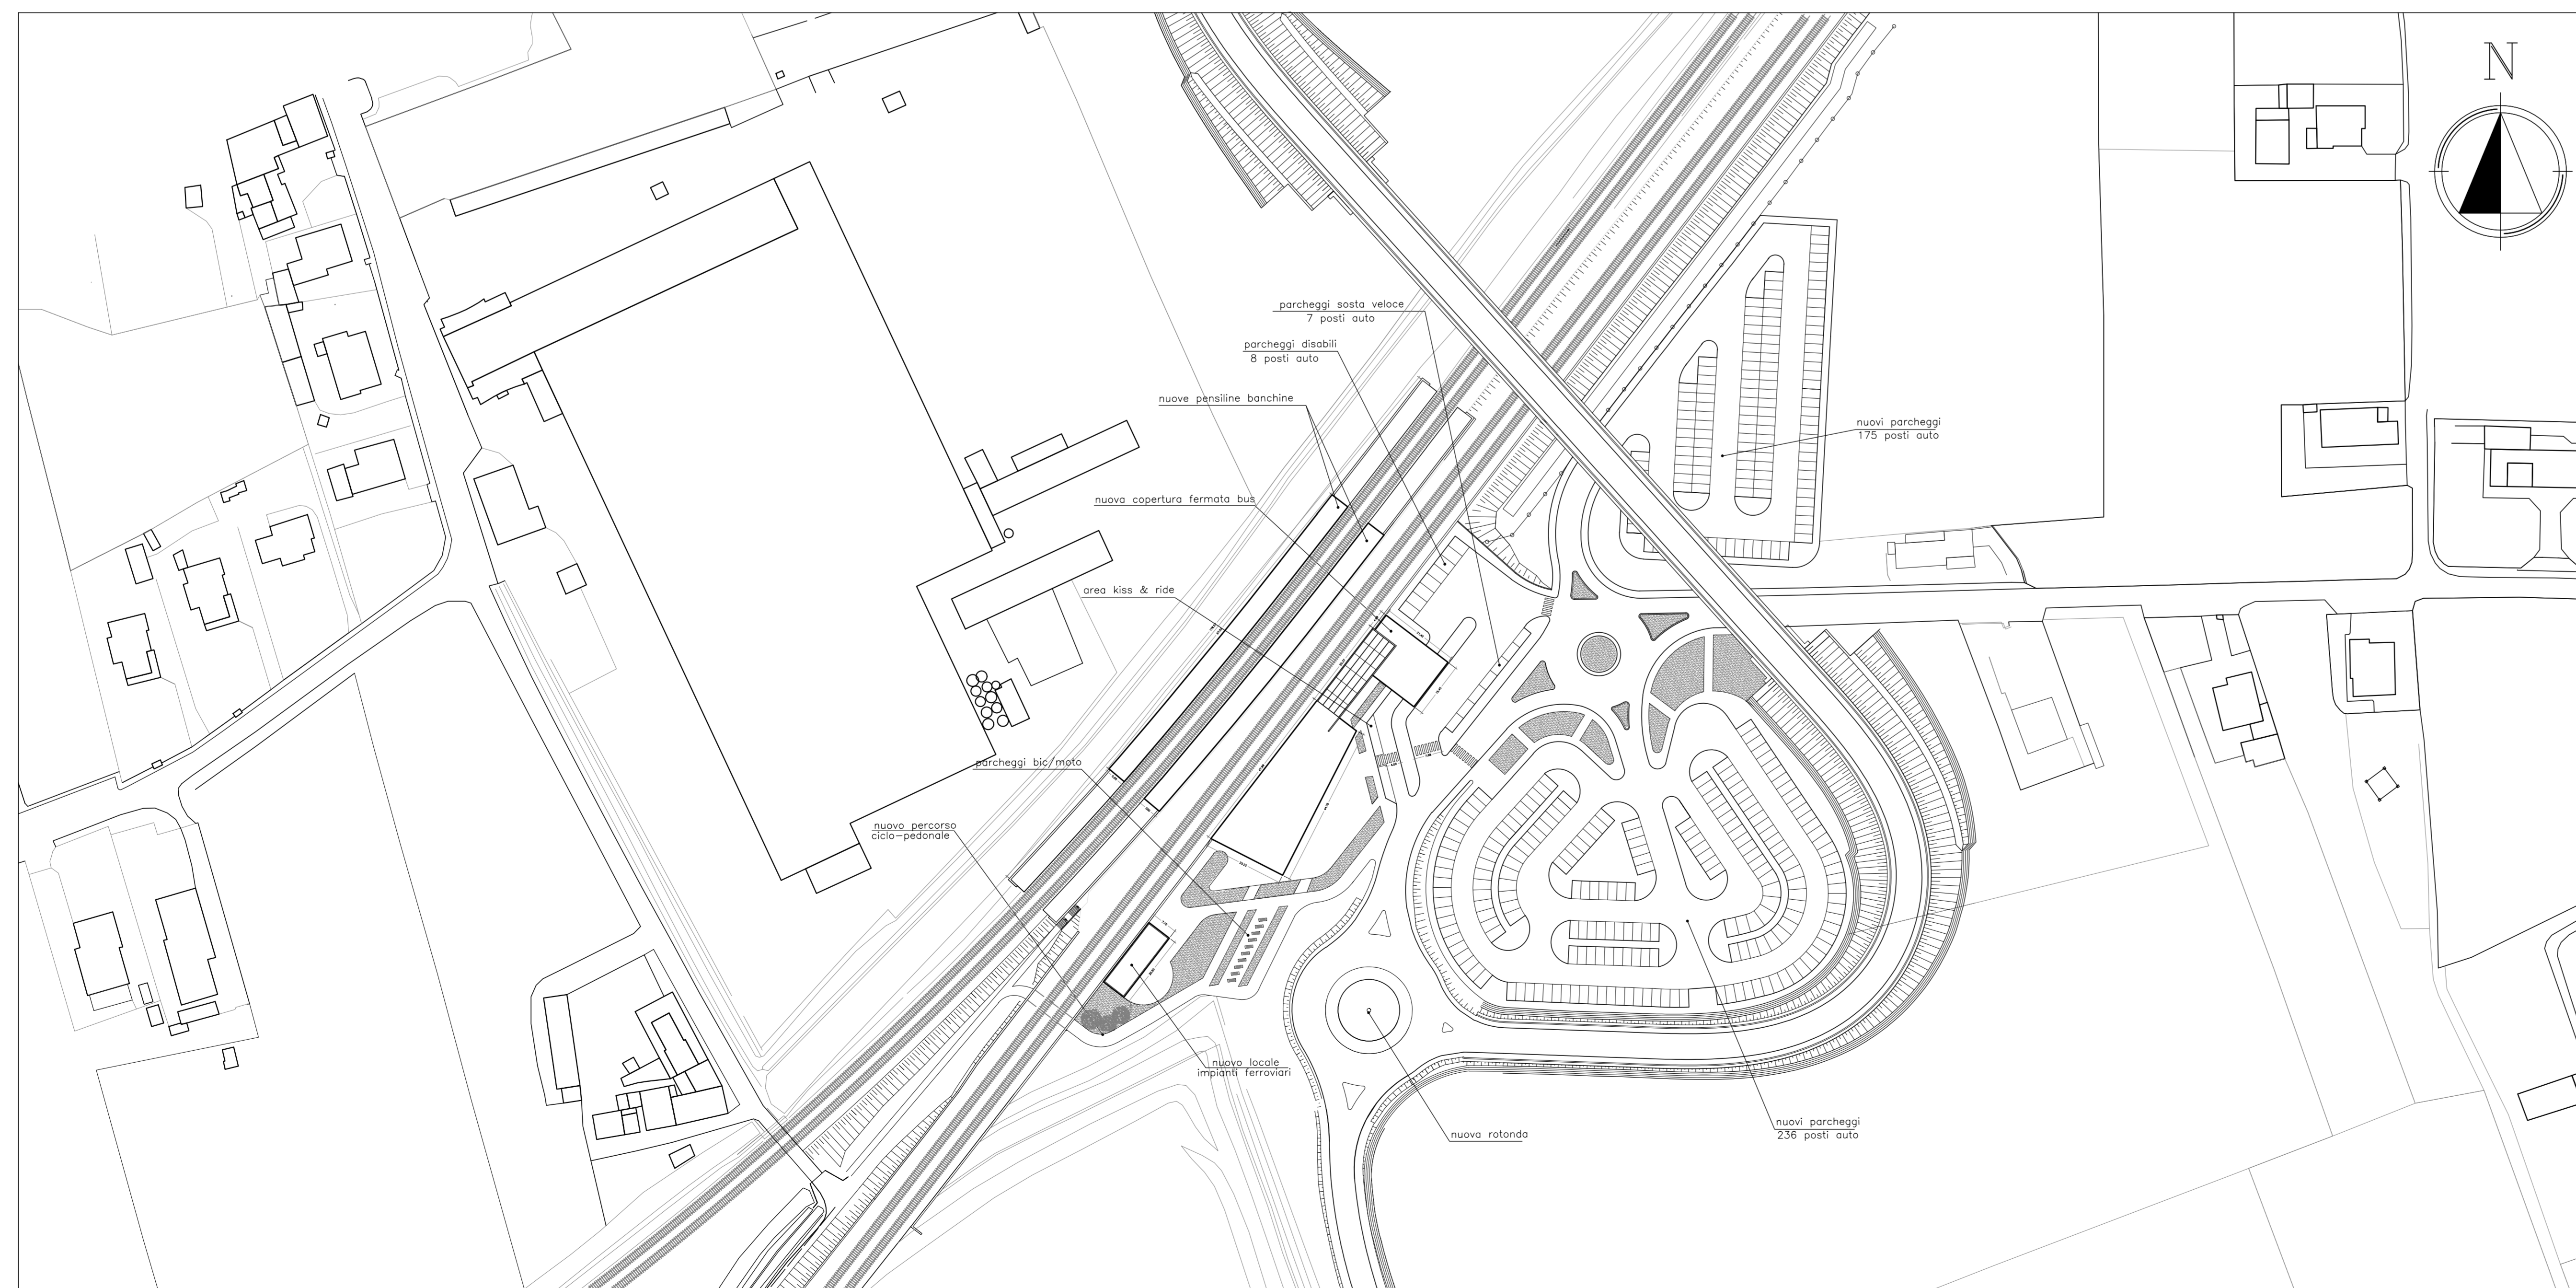

PLANIVOLUMETRIA ANTE OPERAM
Scala 1:1000

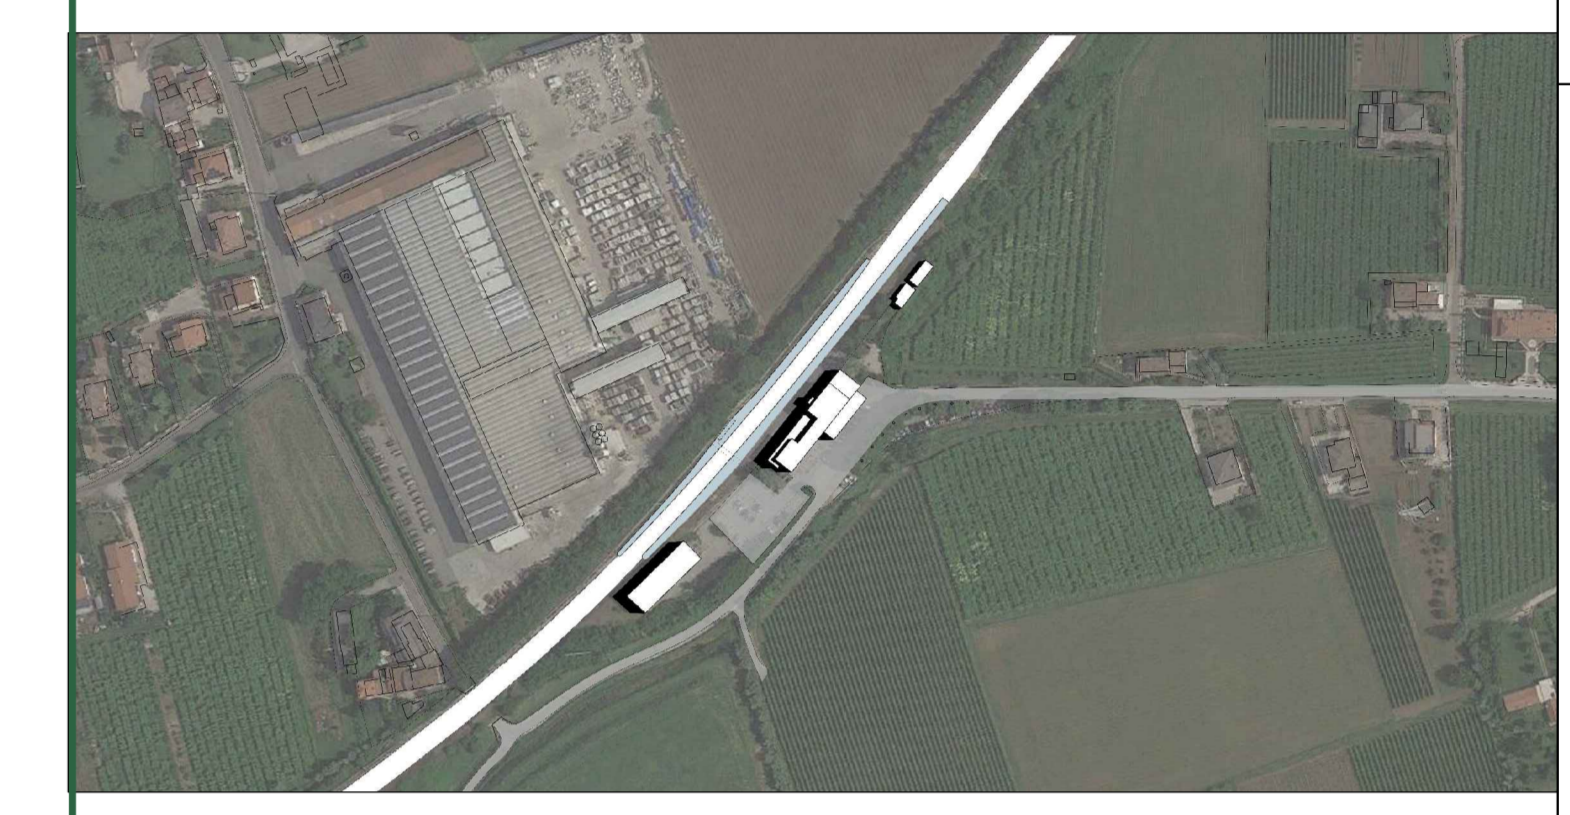

PLANIVOLUMETRIA POST OPERAM
Scala 1:1000

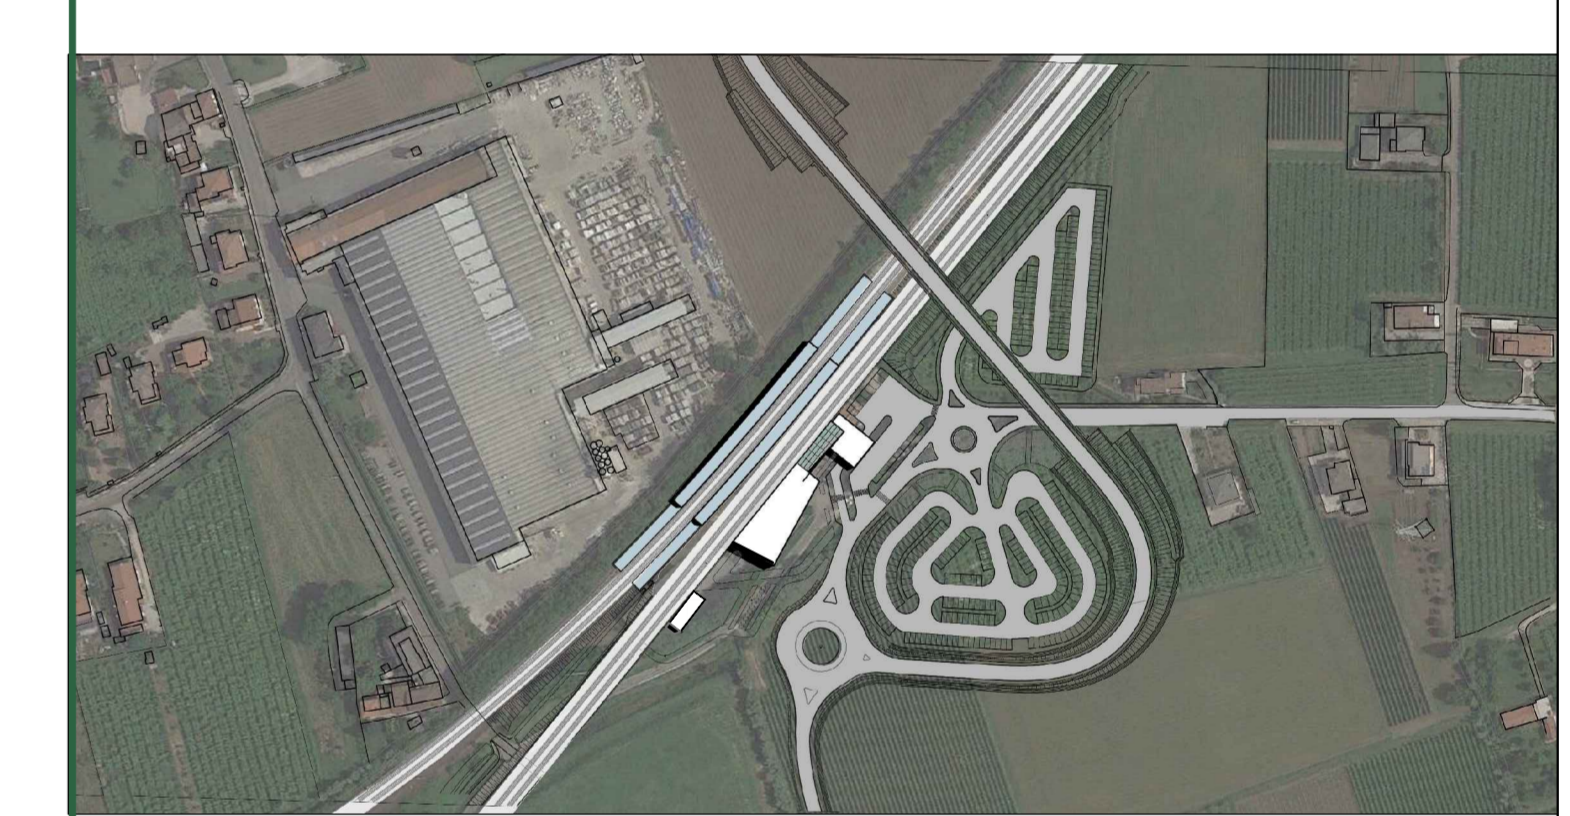

Dati desunti da: IN0D00D12P7FV0100001B_00A

COMMITTENTE: **RFI** RETE FERROVIARIA ITALIANA GRUPPO FERROVIE DELLO STATO ITALIANO

ALTA SORVEGLIANZA: **ITALFERR** GRUPPO FERROVIE DELLO STATO ITALIANO

GENERAL CONTRACTOR: **Consorzio Iricav Due**

INFRASTRUTTURE FERROVIARIE STRATEGICHE DEFINITE DALLA LEGGE OBIETTIVO N. 443/01

PROGETTO DEFINITIVO
LINEA AV/AC VERONA - PADOVA
SUB TRATTA VERONA - VICENZA
1° SUB LOTTO VERONA - MONTEBELLO VICENTINO

STUDIO IMPATTO AMBIENTALE - OPERE IN VARIANTE
 QUADRO DI RIFERIMENTO PROGETTUALE
 FERMATA LONGO - FABBRICATO VIAGGIATORI PLAN. ANTE-POST OPERAM KM 27+560.60

GENERAL CONTRACTOR		ITALFERR S.p.A.		SCALA: 1:1000
ATI bonifica IL PROGETTISTA INTEGRATORE Franco Fazio Bonicatti Via M. Perugina 10 - 37040 S. Giovanni Lupatoto (VI) Tel. 0445/960000 - Fax 0445/960001 Data: Settembre 2015		CONSORZIO IRICAV DUE 2/Verona Data: Settembre 2015		

COMMESSA	LOTTO	FASE	ENTE	TIPO DOC.	OPERADISCIPLINA	PROGR.	REV.
IN0D	00	D	I2	P7	SA008G	001	C

ATI bonifica		Firma		VISTO ATTI BONIFICA		Data	
Ing. F. P. Bocchetto		Ing. F. P. Bocchetto		Ing. F. P. Bocchetto		Settembre 2015	

Progettazione	Disegnazione	Autore	Data	Verificato	Data	Approvato	Data	Autore
A	EMMISSIONE	J. Facchini	22/09/15	F. Zaccaro	24/09/15	F. P. Bocchetto	24/09/15	Ing. F. P. Bocchetto
B	REVISIONE	S. Amadi	07/10/15	C. Camerini	07/10/15	F. P. Bocchetto	07/10/15	
C	REVISIONE	J. Facchini	08/10/15	F. Zaccaro	08/10/15	F. P. Bocchetto	08/10/15	

Fid: IN0D00EP7SA00001C_00A.DWG CLP: J41E9100000009 n. Ebb:
 CIG: 3320049F-77