MONTEFORTE D'ALPONE

GAMBELLARA

SAN BONIFACIO

SOST. 50 TIPO:TN2 HU=15m

SOST. 51 TIPO:TN2 HU=15m

SOST. 52 TIPO:TN2 HU=15m

SOST. 53 TIPO:TN2 HU=15m

LINEA 132 kV BT - VR 555

BG5

BG6

BG7

KEY PLAN

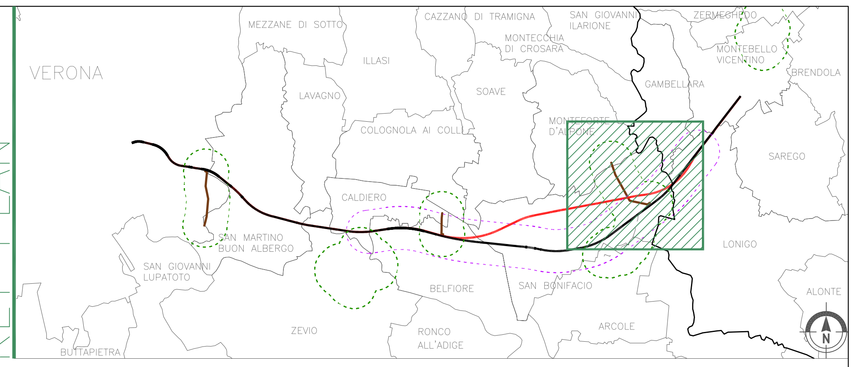

LEGENDA

GENERALE

- Confini comunali
- Confini provinciali
- Linea ferroviaria esistente
- Autostrada
- Tracciato PP
- Tracciato PD
- Elettrodotto esistente
- Elettrodotti PD
- Cavidotto PI

OPERE IN VARIANTE

- Area indagine tracciato Variante S.Bonifacio
- Area indagine elettrodotti e nuovi siti di produzione inerti e recupero ambientale

TIPOLOGIA SOSTEGNI LINEA DI PROGETTO

- Sostegno trad. d'angolo
- Sostegno trad. di rettifilo
- Sostegno mon. band. d'angolo
- Sostegno mon. a bandiera di rettifilo

TIPOLOGIA SOSTEGNI LINEA DI PROGETTO

- Sostegno trad. d'angolo
- Sostegno trad. di rettifilo
- Sostegno mon. d'angolo
- Sostegno mon. di rettifilo

- V01 — Numero vertice
- 10 — Numero sostegno
- TIPO:PM82+3 — Tipo di sostegno
- HU=18m — Altezza utile
- α=107.55 — Angolo di deviazione (sessadecimale)
- Perimetro fascia di prima approssimazione (D.P.A.)

Dati desunti da: IN0D00DI21RLP0000K01A, IN0D00DI21RLP0400K01A; IN0D00DI2P5LP0300K01A; IN0D00DI20CLP0400K02A, IN0D00DI20CLP0100K01A, IN0D00DI20CLP0200K01A, IN0D00DI20CLP0300K01A;

COMMITTENTE: RFI RETE FERROVIARIA ITALIANA — GRUPPO FERROVIE DELLO STATO ITALIANE

ALTA SORVEGLIANZA: ITALFERR — GRUPPO FERROVIE DELLO STATO ITALIANE

GENERAL CONTRACTOR: Consorzio IricAV Due

INFRASTRUTTURE FERROVIARIE STRATEGICHE DEFINITE DALLA LEGGE OBIETTIVO N. 443/01

PROGETTO DEFINITIVO

LINEA AV/AC VERONA - PADOVA
SUB TRATTA VERONA - VICENZA
1° SUB LOTTO VERONA - MONTEBELLO VICENTINO

STUDIO DI IMPATTO AMBIENTALE - OPERE IN VARIANTE
QUADRO DI RIFERIMENTO PROGETTUALE
PLANIMETRIA - ELETTRODOTTO LOCARA

GENERAL CONTRACTOR		ITALFERR S.p.A.	
ATI bonifica IL PROGETTISTA INTEGRATORE Franco Persio Bocchetto iscritto all'Ordine degli Ingegneri della Provincia di Roma, n. 5864 - Sez. A, settore Civile e Ambientale Data: Luglio 2015	CONSORZIO IRICAV DUE Il Direttore Data: Luglio 2015	Data:	SCALA : 1:10000

COMMESSA	LOTTO	FASE	ENTE	TIPO DOC.	OPERA/DISCIPLINA	PROGR.	REV.
I N0 D	0 0	D	I 2	P 4	S A 0 0 9 G	0 0 3	B

ATI bonifica

VISTO ATI BONIFICA — Firma: Ing.F.P.Bocchetto — Data: Luglio 2015

Progettazione:

Rev.	Descrizione	Redatto	Data	Verificato	Data	Approvato	Data	Autorizzato
A	Emissione	M. Colazza	14/05/15	S. De Berardinis	14/05/15	F. P. Bocchetto	14/05/15	Ing.F.P.Bocchetto
B	Revisione	M. Colazza	24/07/15	S. De Berardinis	24/07/15	F. P. Bocchetto	24/07/15	

Data: Luglio 2015

File:IN0D00DI2P4SA009G003B.DWG	CUP: J41E91000000009	n. Elab.:
	CIG: 3320049F17	