



KEY PLAN

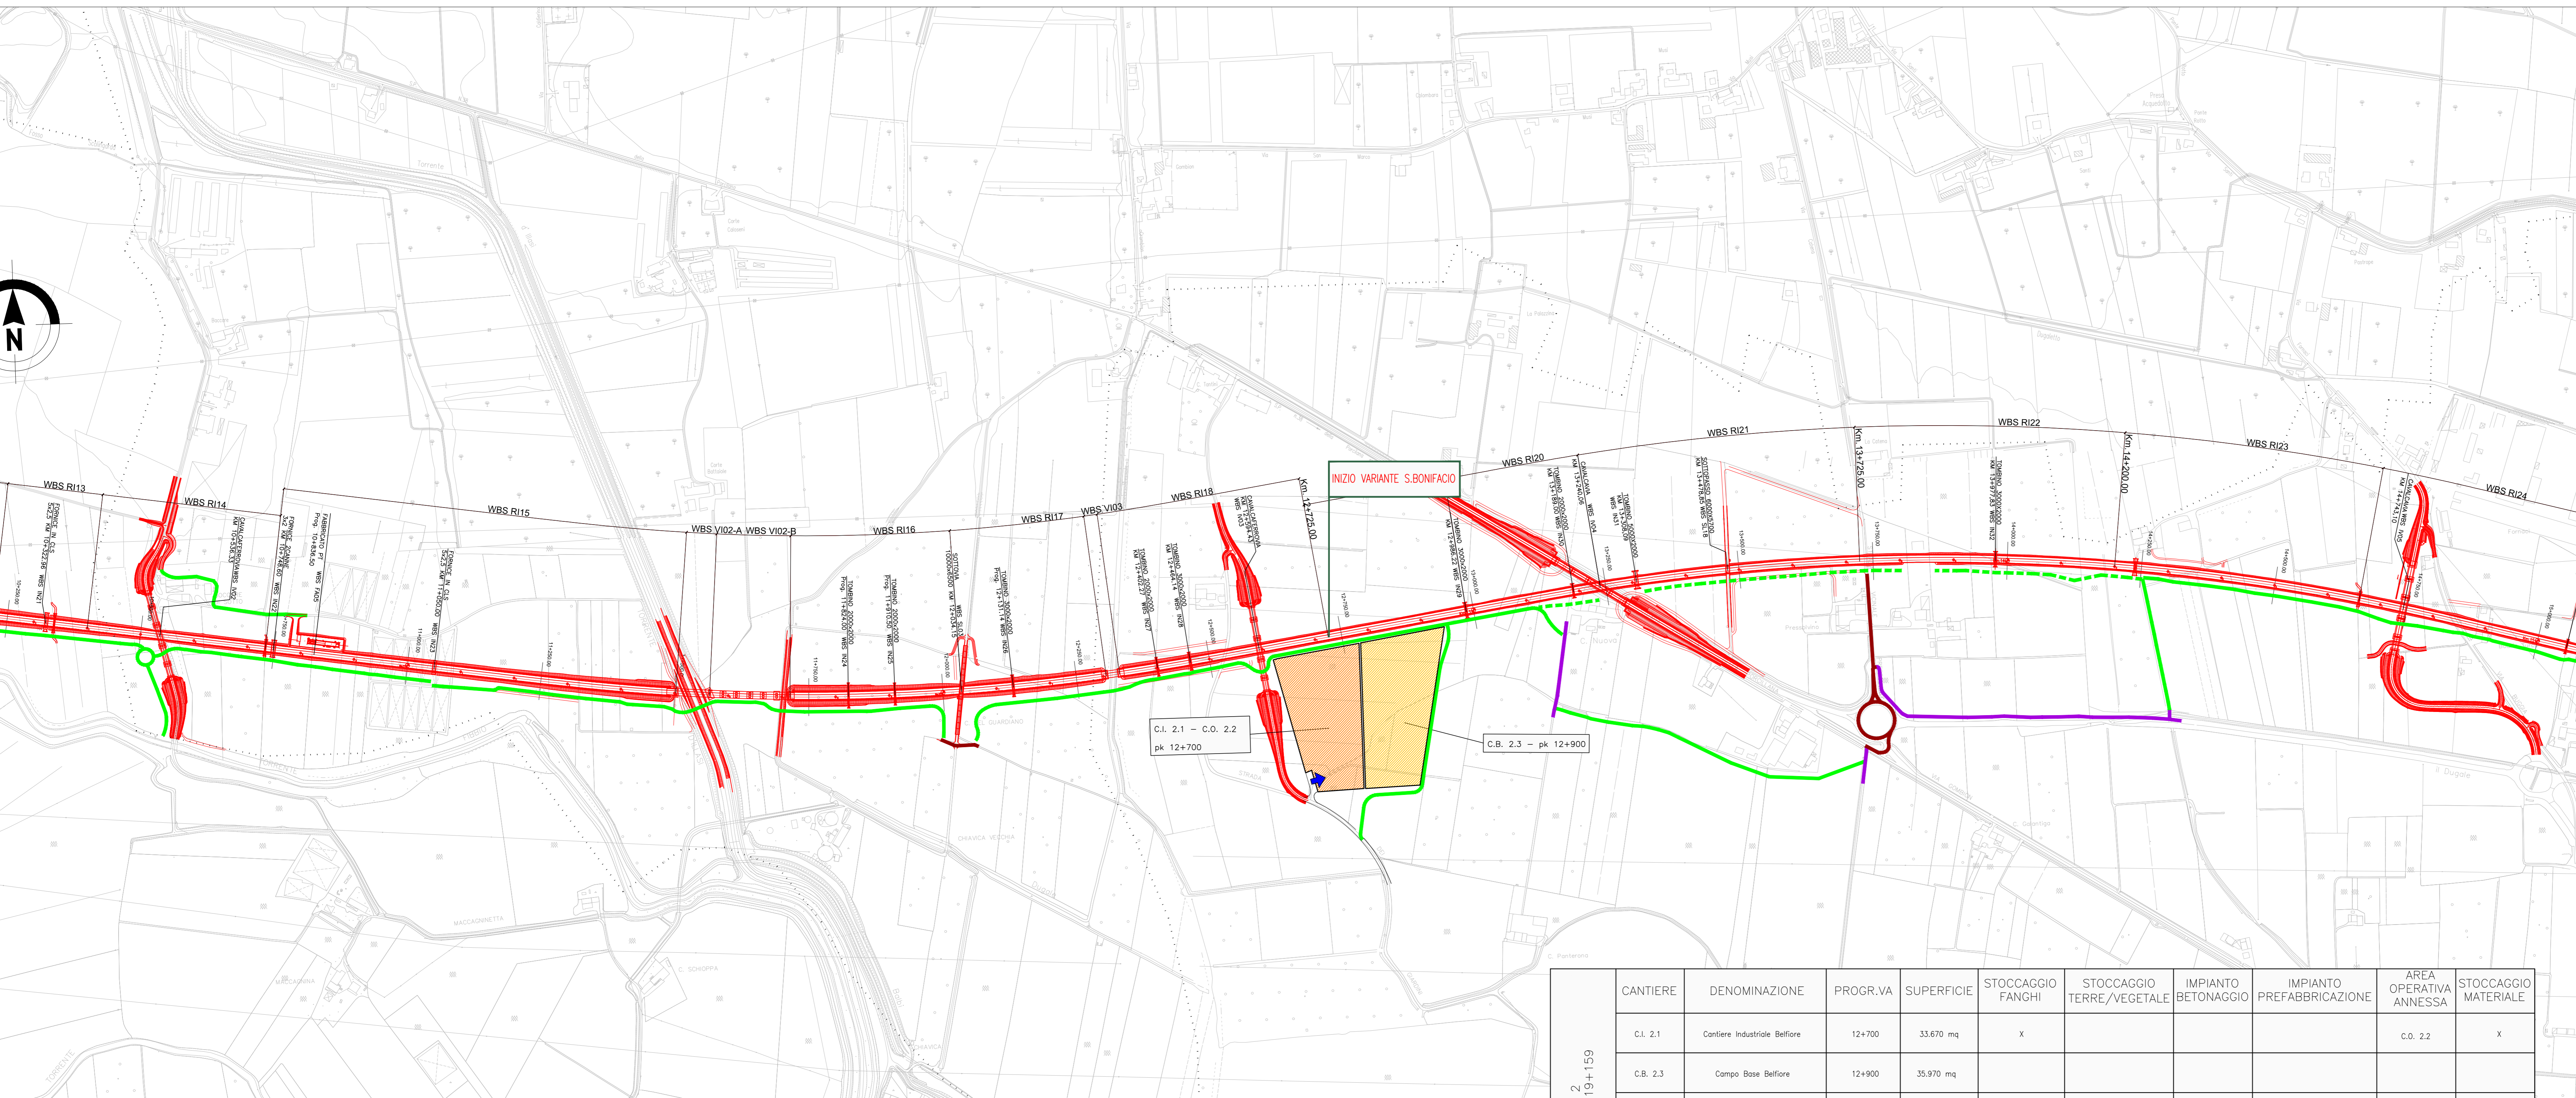

CANTIERE	DENOMINAZIONE	PROGR.VA	SUPERFICIE	STOCCAGGIO FANGHI	STOCCAGGIO TERRE/VEGETALE	IMPIANTO BETONAGGIO	IMPIANTO PREFABBRICAZIONE	AREA OPERATIVA ANNESSA	STOCCAGGIO MATERIALE
C.I. 2.1	Cantiere Industriale Belfiore	12+700	33.670 mq	X				C.O. 2.2	X
C.R. 2.3	Campo Base Belfiore	12+900	35.970 mq						
C.O. 2.4	Cantiere Operativo Belfiore	15+700	41.560 mq	X	X				X

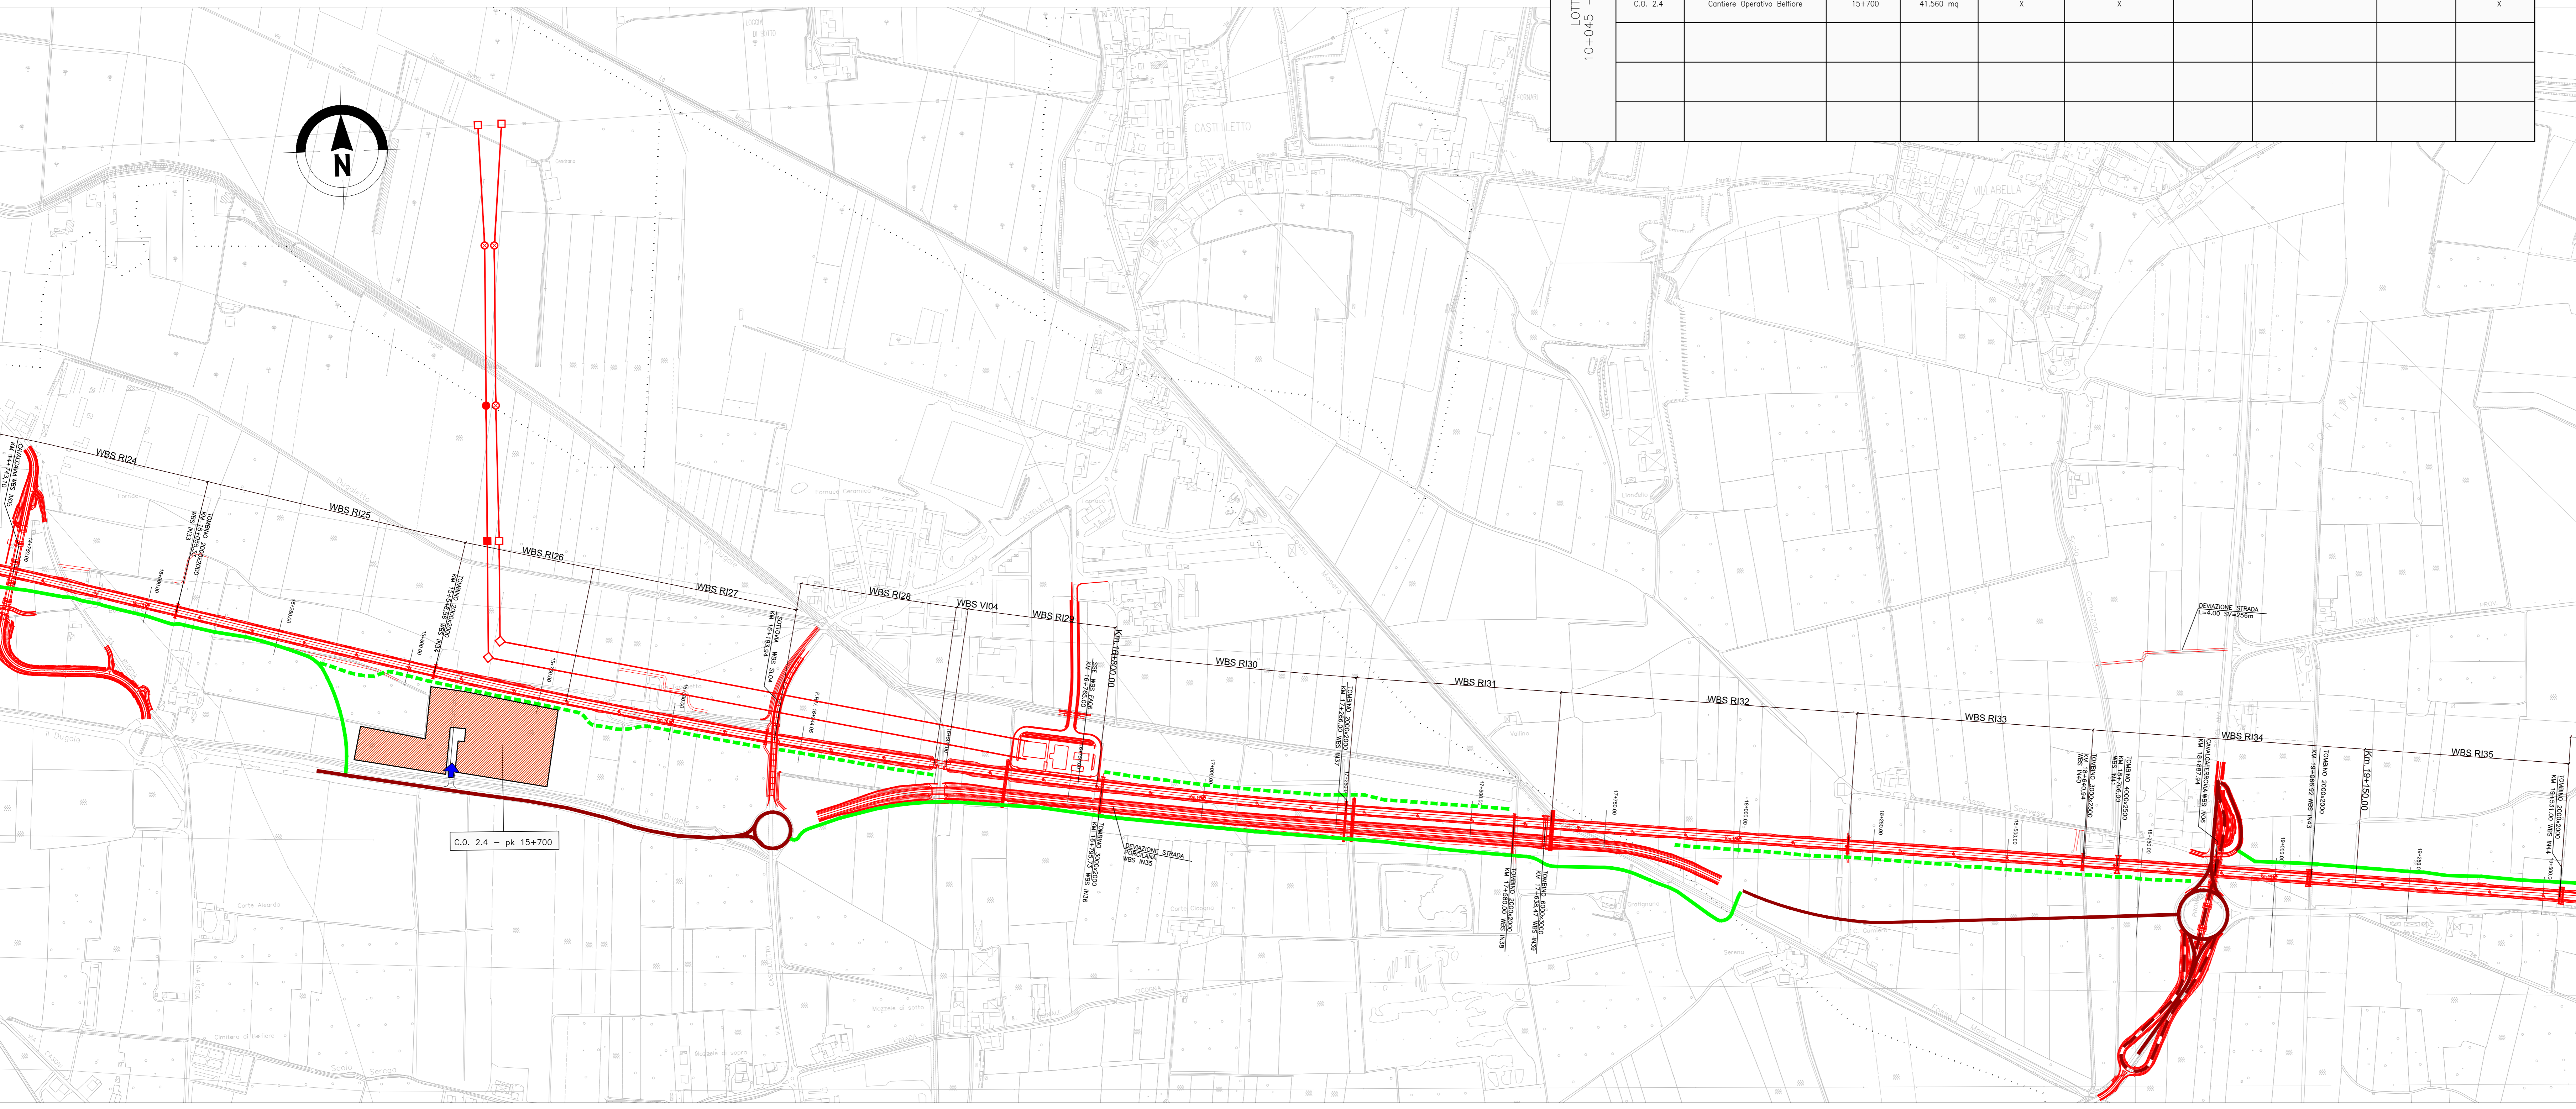

- LEGENDA
- CANTIERI BASE
  - CANTIERI DI ARMAMENTO
  - CANTIERI TECNOLOGICI
  - CANTIERI INDUSTRIALI - OPERATIVI
  - CANTIERI OPERATIVI
  - ACCESSO CANTIERE
  - NUOVA PISTA DI CANTIERE LUNGOLINEA
  - NUOVA PISTA TEMPORANEA DI CANTIERE LUNGOLINEA
  - ALLARGAMENTO VARIANTE ESISTENTE
  - UTILIZZO VARIANTE ORDINARIA ESISTENTE
  - UTILIZZO VARIANTE ORDINARIA DOPO INTERVENTI DI PROGETTO
  - NUOVA ROTATORIA PER INTERSEZIONE PISTA DI CANTIERE CON VARIANTE ESISTENTE
  - TRACCIATO DI PROGETTO ED OPERE CONNESSE

Dati desunti da: IN0D00D12P5CA0001002C\_00A

COMMITTENTE: **RFI** RETE FERROVIARIA ITALIANA GRUPPO FERROVIE DELLO STATO ITALIANO

ALTA SORVEGLIANZA: **ITALFERR** GRUPPO FERROVIE DELLO STATO ITALIANO

GENERAL CONTRACTOR: **Consorzio Inio'4' Due**

**INFRASTRUTTURE FERROVIARIE STRATEGICHE DEFINITE DALLA LEGGE OBIETTIVO N. 443/01**

**PROGETTO DEFINITIVO**

**LINEA AV/AC VERONA - PADOVA**

**SUB TRATTA VERONA - VICENZA**

**1° SUB LOTTO VERONA - MONTEBELLO VICENTINO**

STUDIO DI IMPATTO AMBIENTALE - OPERE IN VARIANTE

QUADRO DI RIFERIMENTO PROGETTUALE

PLANIMETRIA AREE DI CANTIERE, PISTA LUNGOLINEA E ACCESSO AI CANTIERI - TAV. 2/3

GENERAL CONTRACTOR		ITALFERR S.p.A.	
<b>ATI bonifica</b>	CONSORZIO IRICAV DUE		
IL PROGETTISTA INTEGRATORE		Date: Luglio 2015	
Date: Luglio 2015		Date: Luglio 2015	

COMMESSA	LOTTO	FASE	ENTE	TIPO DOC.	OPERA/DISCIPLINA	PROGR.	REV.
IN0D	00	D	I2	P5	SA001G	002	C

<b>ATI bonifica</b>		Firma		Data	
		Ing. P. Bocchetto		Luglio 2015	

Rev.	Descrizione	Redatto	Data	Verificato	Data	Approvato	Data	Autorizzato
A	EMISIONE	P. Farina	16/04/15	G. Forzani	20/04/15	M. Saglietta	13/05/15	Prof. Ing. Canale
B	REVISIONE	P. Farina	09/06/2015	G. Forzani	09/06/2015	M. Saglietta	12/06/2015	
C	REVISIONI PER STRUTTURE IN ALTO DEL 22/02/15	P. Farina	24/07/2015	G. Forzani	24/07/2015	M. Saglietta	24/07/2015	