





CANTIERE	DENOMINAZIONE	PROGR.VA	SUPERFICIE	STOCCAGGIO FANGHI	STOCCAGGIO TERRE/VEGETALE	IMPIANTO BETONAGGIO	IMPIANTO PREFABBRICAZIONE	AREA OPERATIVA ANNESSA	STOCCAGGIO MATERIALE
C.I. 3.1	Cantiere Operativo Apone	21+000	51.524 mq	X		X	X		X
C.I. 3.2	Cantiere Industriale Bonifacio	22+400	38.210 mq	X		X		C.O. 3.3	X
C.I. 3.4	Cantiere Operativo Bonifacio	25+700	43.880 mq	X	X				X
C.B. 3.5	Campo Base Longo	29+000	45.130 mq						

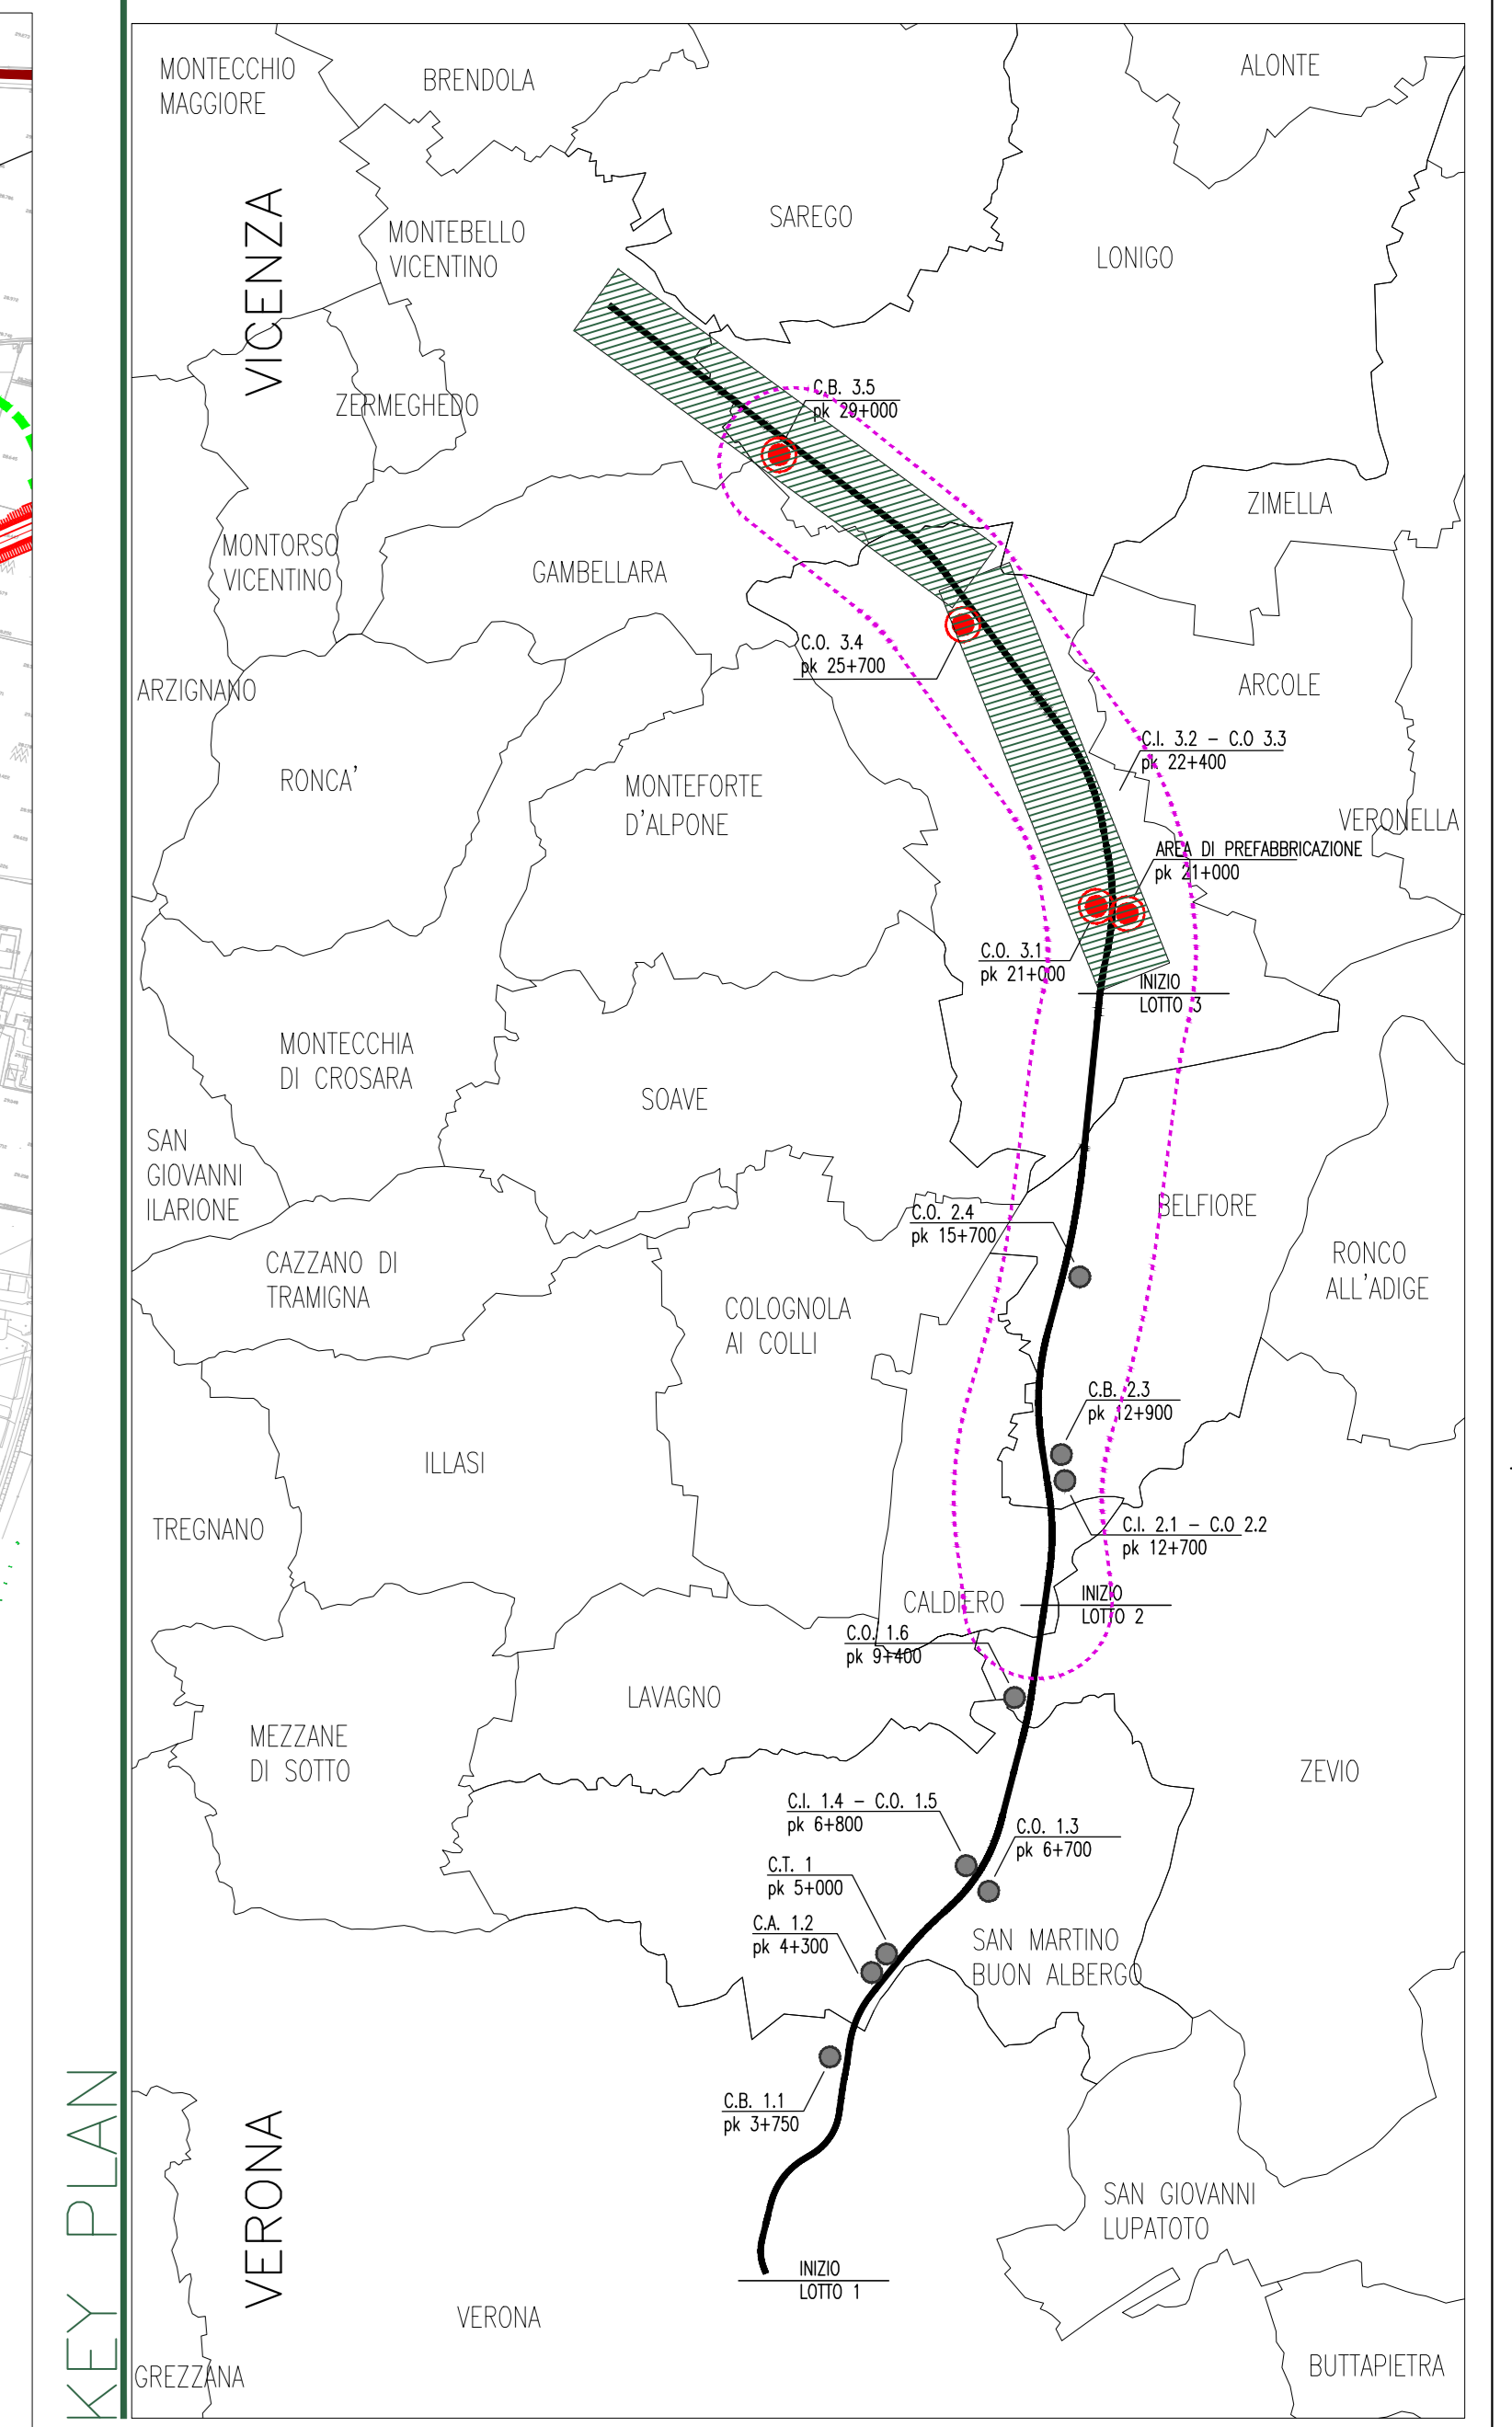

LEGENDA

- CANTIERE BASE
- CANTIERE DI ARMAMENTO
- CANTIERE TECNOLOGICO
- CANTIERE INDUSTRIALI - OPERATIVI
- CANTIERE OPERATIVI
- ACCESSO CANTIERE
- NUOVA PISTA DI CANTIERE LUNGO LINEA
- NUOVA PISTA TEMPORANEA DI CANTIERE LUNGO LINEA
- ALLARGAMENTO VARIABILI ESISTENTE
- UTILIZZO VARIABILI ESISTENTE
- UTILIZZO VARIABILI ESISTENTE PRONAMIA ESISTENTE
- UTILIZZO VARIABILI ESISTENTE DOPO INTERVENTI DI PROGETTO
- NUOVA ROTAZIONE PER INTERSEZIONE PISTA DI CANTIERE CON VARIABILI ESISTENTE
- TRACCIO DI PROGETTO ED OPERE CONNESSE

 

Redi desunti da: INDD00D2PSCA00103C_00A

COMMITTENTE: **RFI** (R.F.E. FERROVIARIA ITALIANA - GRUPPO FERROVIE DELLO STATO ITALIANO)

ALTA Sorveglianza: **ITALFERR** (GRUPPO FERROVIE DELLO STATO ITALIANO)

GENERAL CONTRACTOR: **Consorzio Iri/AV Due**

INFRASTRUTTURE FERROVIARIE STRATEGICHE DEFINITE DALLA LEGGE OBIETTIVO N. 443/01

PROGETTO DEFINITIVO

LINEA AVAC VERONA - PADOVA
SUB TRATTA VERONA - VICENZA
1° SUB LOTTO VERONA - MONTEBELLO VICENTINO

STUDIO DI IMPATTO AMBIENTALE - OPERE IN VARIANTE
 QUADRO DI RIFERIMENTO PROGETTUALE
 PLANIMETRIA AREE DI CANTIERE, PISTA LUNGO LINEA E ACCESSO AI CANTIERI - Tav. 3/3

GENERAL CONTRACTOR: **ATI bonifica** (CONSORZIO IRI/AV DUE) | **ITALFERR S.p.A.**

SCALA: 1:5000

COMMESSA: **IN010** | LOTTO: **00** | FASE: **D** | ENTE: **I2** | TIPO DOC.: **P5** | OPERA/DISCIPLINA: **SA0101G** | PROG.: **003** | REV.: **C**

ATI bonifica - FINE VARIANTE S.BONIFACIO

Progettazione	Descrizione	Redatto	Verificato	Approvato	Data	Verificato	Approvato	Data	Verificato	Approvato	Data
A	EMISSIONE	P. Farsetti	M. Scaglioni	M. Scaglioni	15/05/15						
B	REVISIONE	P. Farsetti	M. Scaglioni	M. Scaglioni							
C	REVISIONE/REVISIONI/REVISIONI	P. Farsetti	M. Scaglioni	M. Scaglioni							

File: INDD00D2PSCA00103C_00A.DWG | CUP: J41E9100000009 | n. Em.: 332049E17